


კანალიზაციის გარე ქსელის გეგმა
საცხოვერებელი სახლი ხუთსართულიანი ოთხი სექციით

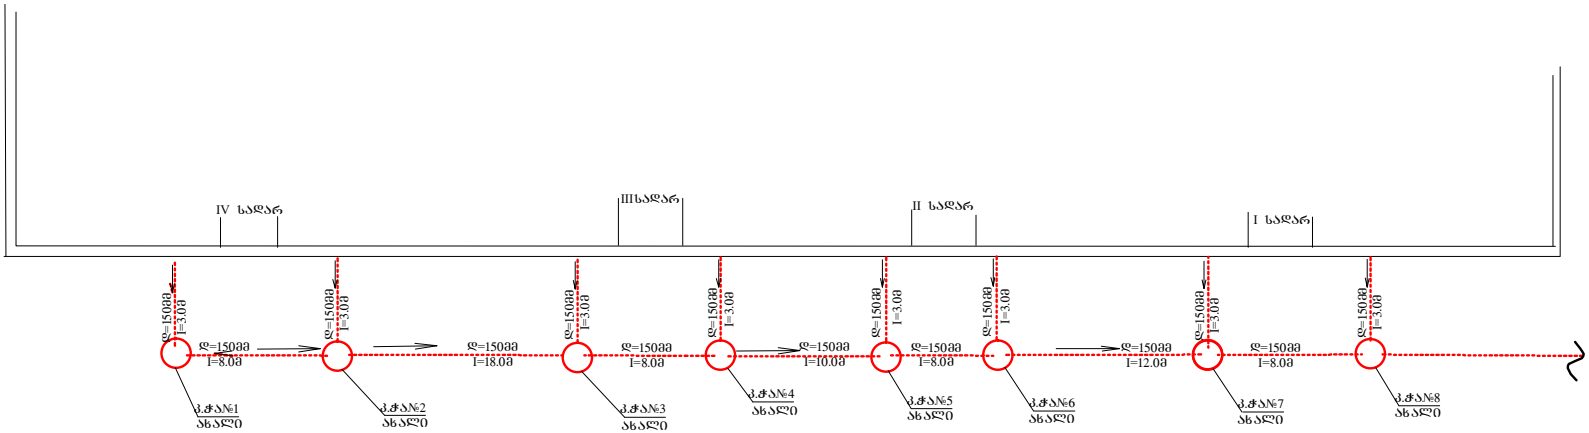

მიღსაღწევად
ღ=150მ-მ-96.0
კანალიზაციის
ქა-მ.ძ.მ-8 / 12

ფირიქმანის ქუჩა

შენიშვნა

კანალიზაციის ყველა ქა(8.0 ცალი) გადმოღის შენობიდან 3.0მ-ზე ღა მოწაუღება ახალი ქაბი
მიღსაღწევად ქმის ჟორის იგვლება ახალი კანალიზაციის გოფრირებული მიღპბით ღ=150მ

			ბათუმის კორპუსი	დაკვეთა №	2017ფ
			საცხოვერებელი სახლი	სტად.ფურ.	ფ.პი
			ფირიქმანის ქ. №8	მ.პ.	მ.პ.-1
			კანალიზაციის ქსელის სქემა		