


ტიპიური სართულის ანაზოში გეგმა მ. 1:150

აღმაშენებლის ქუჩის №22ა-ში საცხოვრებელი
სახლის სარდაფისა და ეზოს საკანალიზაციო
ქსელის რეაბილიტაციის გეგმა

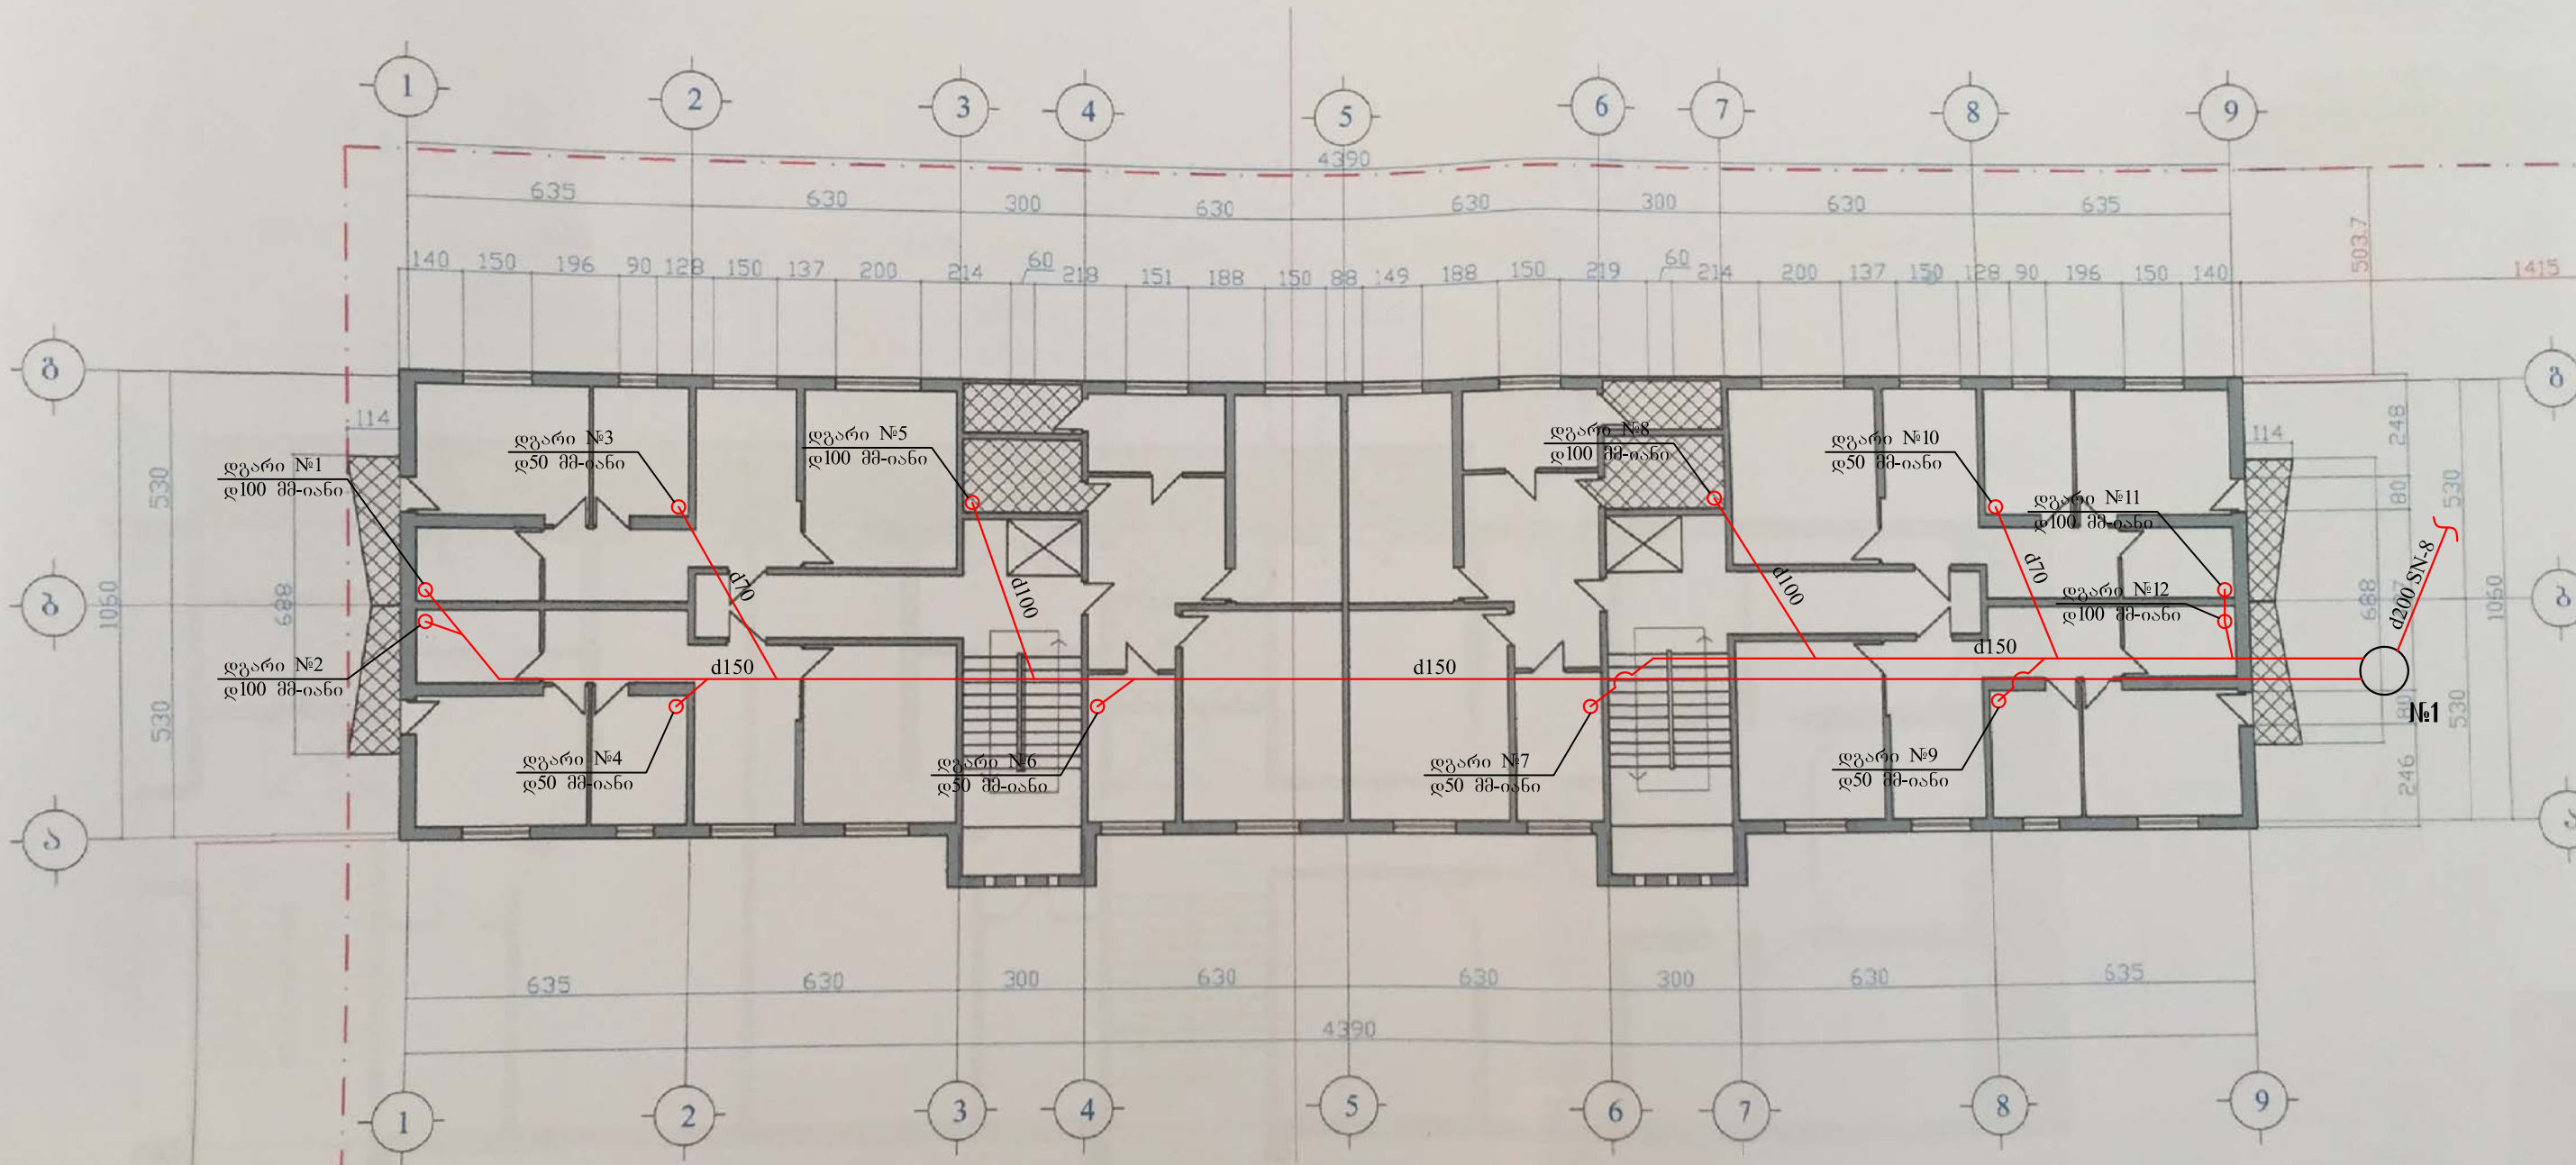

შენიშვნა: 1. აბანო-საპირფარეშოდან დგარები ეწყობა დ100 მმ-იანი, ხოლო
სამზარეულოებიდან დ50 მმ-იანი დგარები სარდაფში
გადაგვეყვას დ70 მმ-იან მილზე და ვაერთებთ სარეაბილიტაციო
დ150 მმ-იან მილსადენს.
2. ქსელის მონტაჟისას 90°-იან მოხვევებში ყველაგან გამოყენებული
უნდა იყოს 2დ135° მუხლები და ირიბი სამკაპები.

დირექტორი	ი. დიდმანიძე	დამკვეთი:	დაკვეთა №		
პროექტის ავტორი	რ. დიდმანიძე		სტადია	ფურ-ლი	ფურ-ბი
შეასრულა	ი. დიდმანიძე	საკანალიზაციო სისტემების მშენებლობაზე	მ.პ.	ს-1	1
შეამოწმა	რ. დიდმანიძე	გეგმა:	შპს „ფორევაი“		