



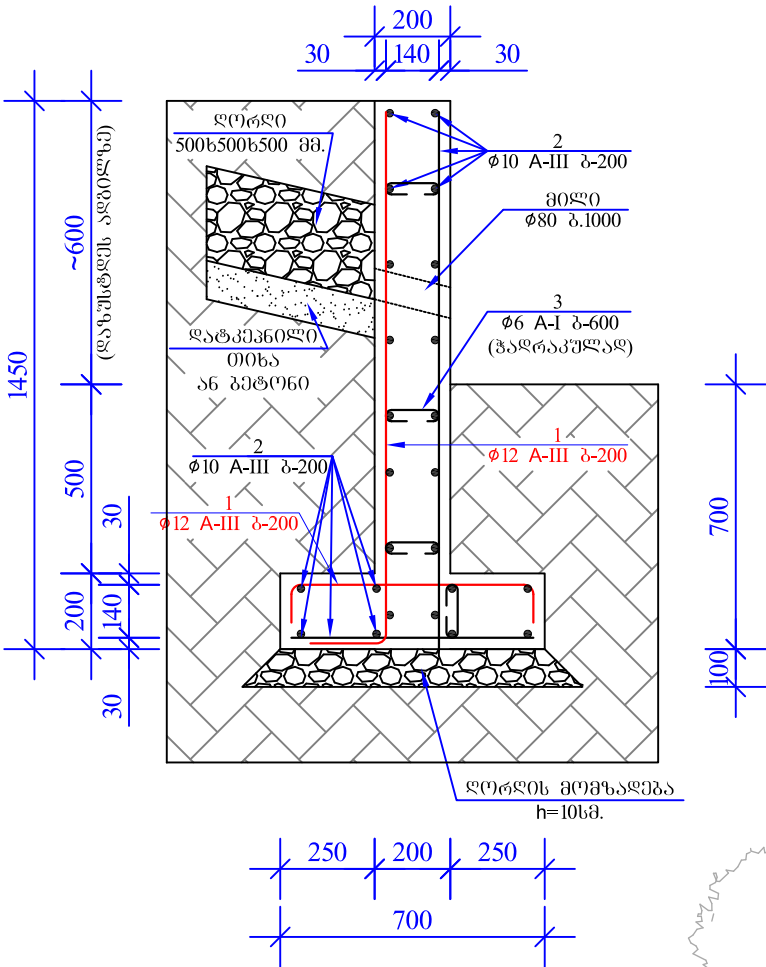

1. Ø 12 A-III 12.1 მ. - 10.9 კბ.
2. Ø 10 A-III 26.0 მ. - 16.1 კბ.
3. Ø 6 A-I 0.8 მ. - 0.32 კბ.
4. ბეტონი - „B-20“ - 0.45 მ³.
5. ამოსაღები ბრუნვის მოცულობა - 1.6 მ³
6. უკუხასამრედი ბრუნვის მოცულობა - 1.1 მ³
7. დასაყრდელი ღორღის მოცულობა - 0.4 მ³
8. მიწი Ø80 - 1 ც
9. ბეტონის მომზადება - „B-7.5“ - 0.09 მ³

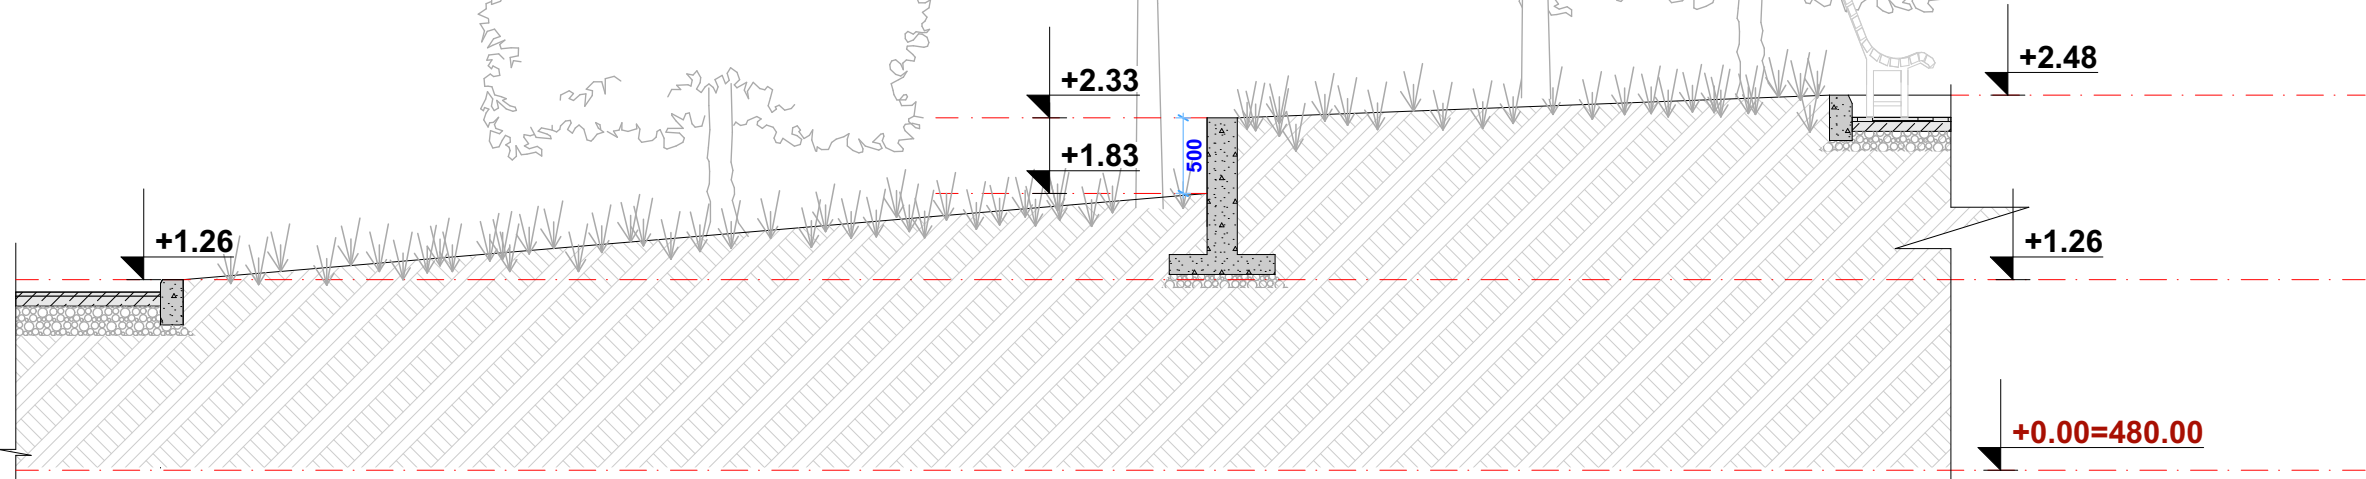

დასახელება
ქ.თბილისის №162 საჯარო სკოლის გარე
ტერიტორიის კეთილმოწყობის
პროექტი

ძალაში თბილისი
ვაკე-საპროტალოს რაიონი
ფანასკერტელის ქ. №2
სკოლის ღირებულება: სოფიო ფანასკერტელი
TEL: 577 389 537

პროექტი ავტორები

სსიპ
საგანმანათლებლო და სამეცნიერო
ინფრასტრუქტურის განვითარების სააგენტო
მ. ალექსიძის 1. შენობა-ნაგებობა №1. II სართული
თბილისი
საქართველო
2600
ტ.: (+995 32) 2 200 220; 2 200 233; www.esida.ge

ნახაზის დასახელება
ტერასული ბაღის მოწყობის
ჟრილი

ნახაზის სტატუსი

მასშტაბი

1:50, 1:1

ფურც.

14



მოაჯირის მოწყობა $\Sigma=0.90\text{მ}$

ლითონის კიბის დემონტაჟი და ახლის მოწყობა



ლითონის კიბის დემონტაჟი და კიბე №2-ის მოწყობა

მოაჯირის მოწყობა $\Sigma=0.90\text{მ}$

კიბის საფუძვრებზე ბეტონის ნაღების მოწყობა



მოაჯირის მოწყობა $\Sigma=0.90\text{მ}$
სულ 44.20ბრძ.მ

არსებული სიტუაციის ამსახველი ფოტომასალა

დასახელება

ქ.თბილისის №162 საჯარო სკოლის გარე ტერიტორიის კეთილმოწყობის პროექტი

ძალაში თბილისი ვაკე-საბურთალოს რაიონი

ფანასკერტელის ქ. №2

სკოლის დირექტორი: სოფიო ფაცულაია

TEL: 577 389 537

პირობითი აღნიშვნები

სსიპ

 საგანმანათლებლო და სამეცნიერო ინფრასტრუქტურის განვითარების სააგენტო

მ. ალექსიძის 1. შენობა-ნაგებობა №1. II სართული

თბილისი

საქართველო

2600

ტ.: (+995 32) 2 200 220; 2 200 233; www.esida.ge

ნახაზის დასახელება

არსებული სიტუაციის ამსახველი ფოტომასალა

ნახაზის სტატუსი

ტექნიკური დოკუმენტაცია

/ანაზღაბი/

სამშენებლო-საპროექტო სამსახურის უფროსის მოადგილე

დავით სუთიძე

შპს რულა

შპს-მონტი სუთიძე

შეამოწმა

დარეჟან გიგაური

მასშტაბი