

ქ. თერჯოლის

არასასაქონლო ნარჩენების ნაბავსაშრელის
რეაბილიტაციისა და კეთილმოწყობის
სამუშაოები

შპს. "ლ.დ. იუნიონ"-ს
დირექტორი:

/ ლ. დიდიძე /

ქ. თერჯოლის არასახიფათო ნარჩენების ნაბავსაქრელის
რეაბილიტაციისა და კეთილმოწყობის სამუშაოები

კოლიბონის რეაბილიტაციისა და კეთილმოწყობის
სამუშაოები

ტერიტორიის დაბეზმარება

შპს. "ლ.დ. იუნიონ"-ს
დირექტორი:


/ ლ. დიდიძე /

ტერიტორიის დაგეგმარება	ფურცელი
ნახაზების ჩამონათვალი	C - 0
ტოპოგრაფიული გეგმა	C - 1
ღობის პირას არსებული გყარი ნარჩენების მოშანდაკების კარტოგრაფა (ექსკავატორისთვის)	C - 2
არსებული გყარი ნარჩენების მოშანდაკების საერთო კარტოგრაფა (ბულდოზერისათვის)	C - 3
პოლიგონზე გრუნტის საიზოლაციო ფენით გაღასაფარი არეალი	C - 4
პოლიგონის რეაბილიტაციისა და კეთილმოწყობის სამუშაოების გეგმა	C - 5
ღრობითი შიდა მიმოსვლის გზის მოწყობის გეგმა	C - 6
სამარაბე კავალიერების მოწყობის გეგმა	C - 7
საფარის ტიპები, ჭრილები	C - 8

	შპს "ლდ იუნოენ"		ძ. თერჯოლის არასასიფათო ნარჩენების ნაბავსაყრელის რეაბილიტაციისა და კეთილმოწყობის სამუშაოები			
საპრ. წესდ. ხელმოწერა	ა.გ. 	ანატროშვილი	პოლიგონის რეაბილიტაციისა და კეთილმოწყობის სამუშაოები			
შეასრულა:		დ. გიორგაძე				
შეამოწმა:	ა.გ. 	ანატროშვილი	ტერიტორიის დაგეგმარება			
			ნახაზების ჩამონათვალი			
№		თარიღი: 18.05.2018	ნახ.: №№	C0	ფურც.: - გი	10

[illegible]


ლოგის პირას არსებული მყარი ნარჩენების მოშანდაკების კარტოგრაფია
(ექსკავატორისთვის)

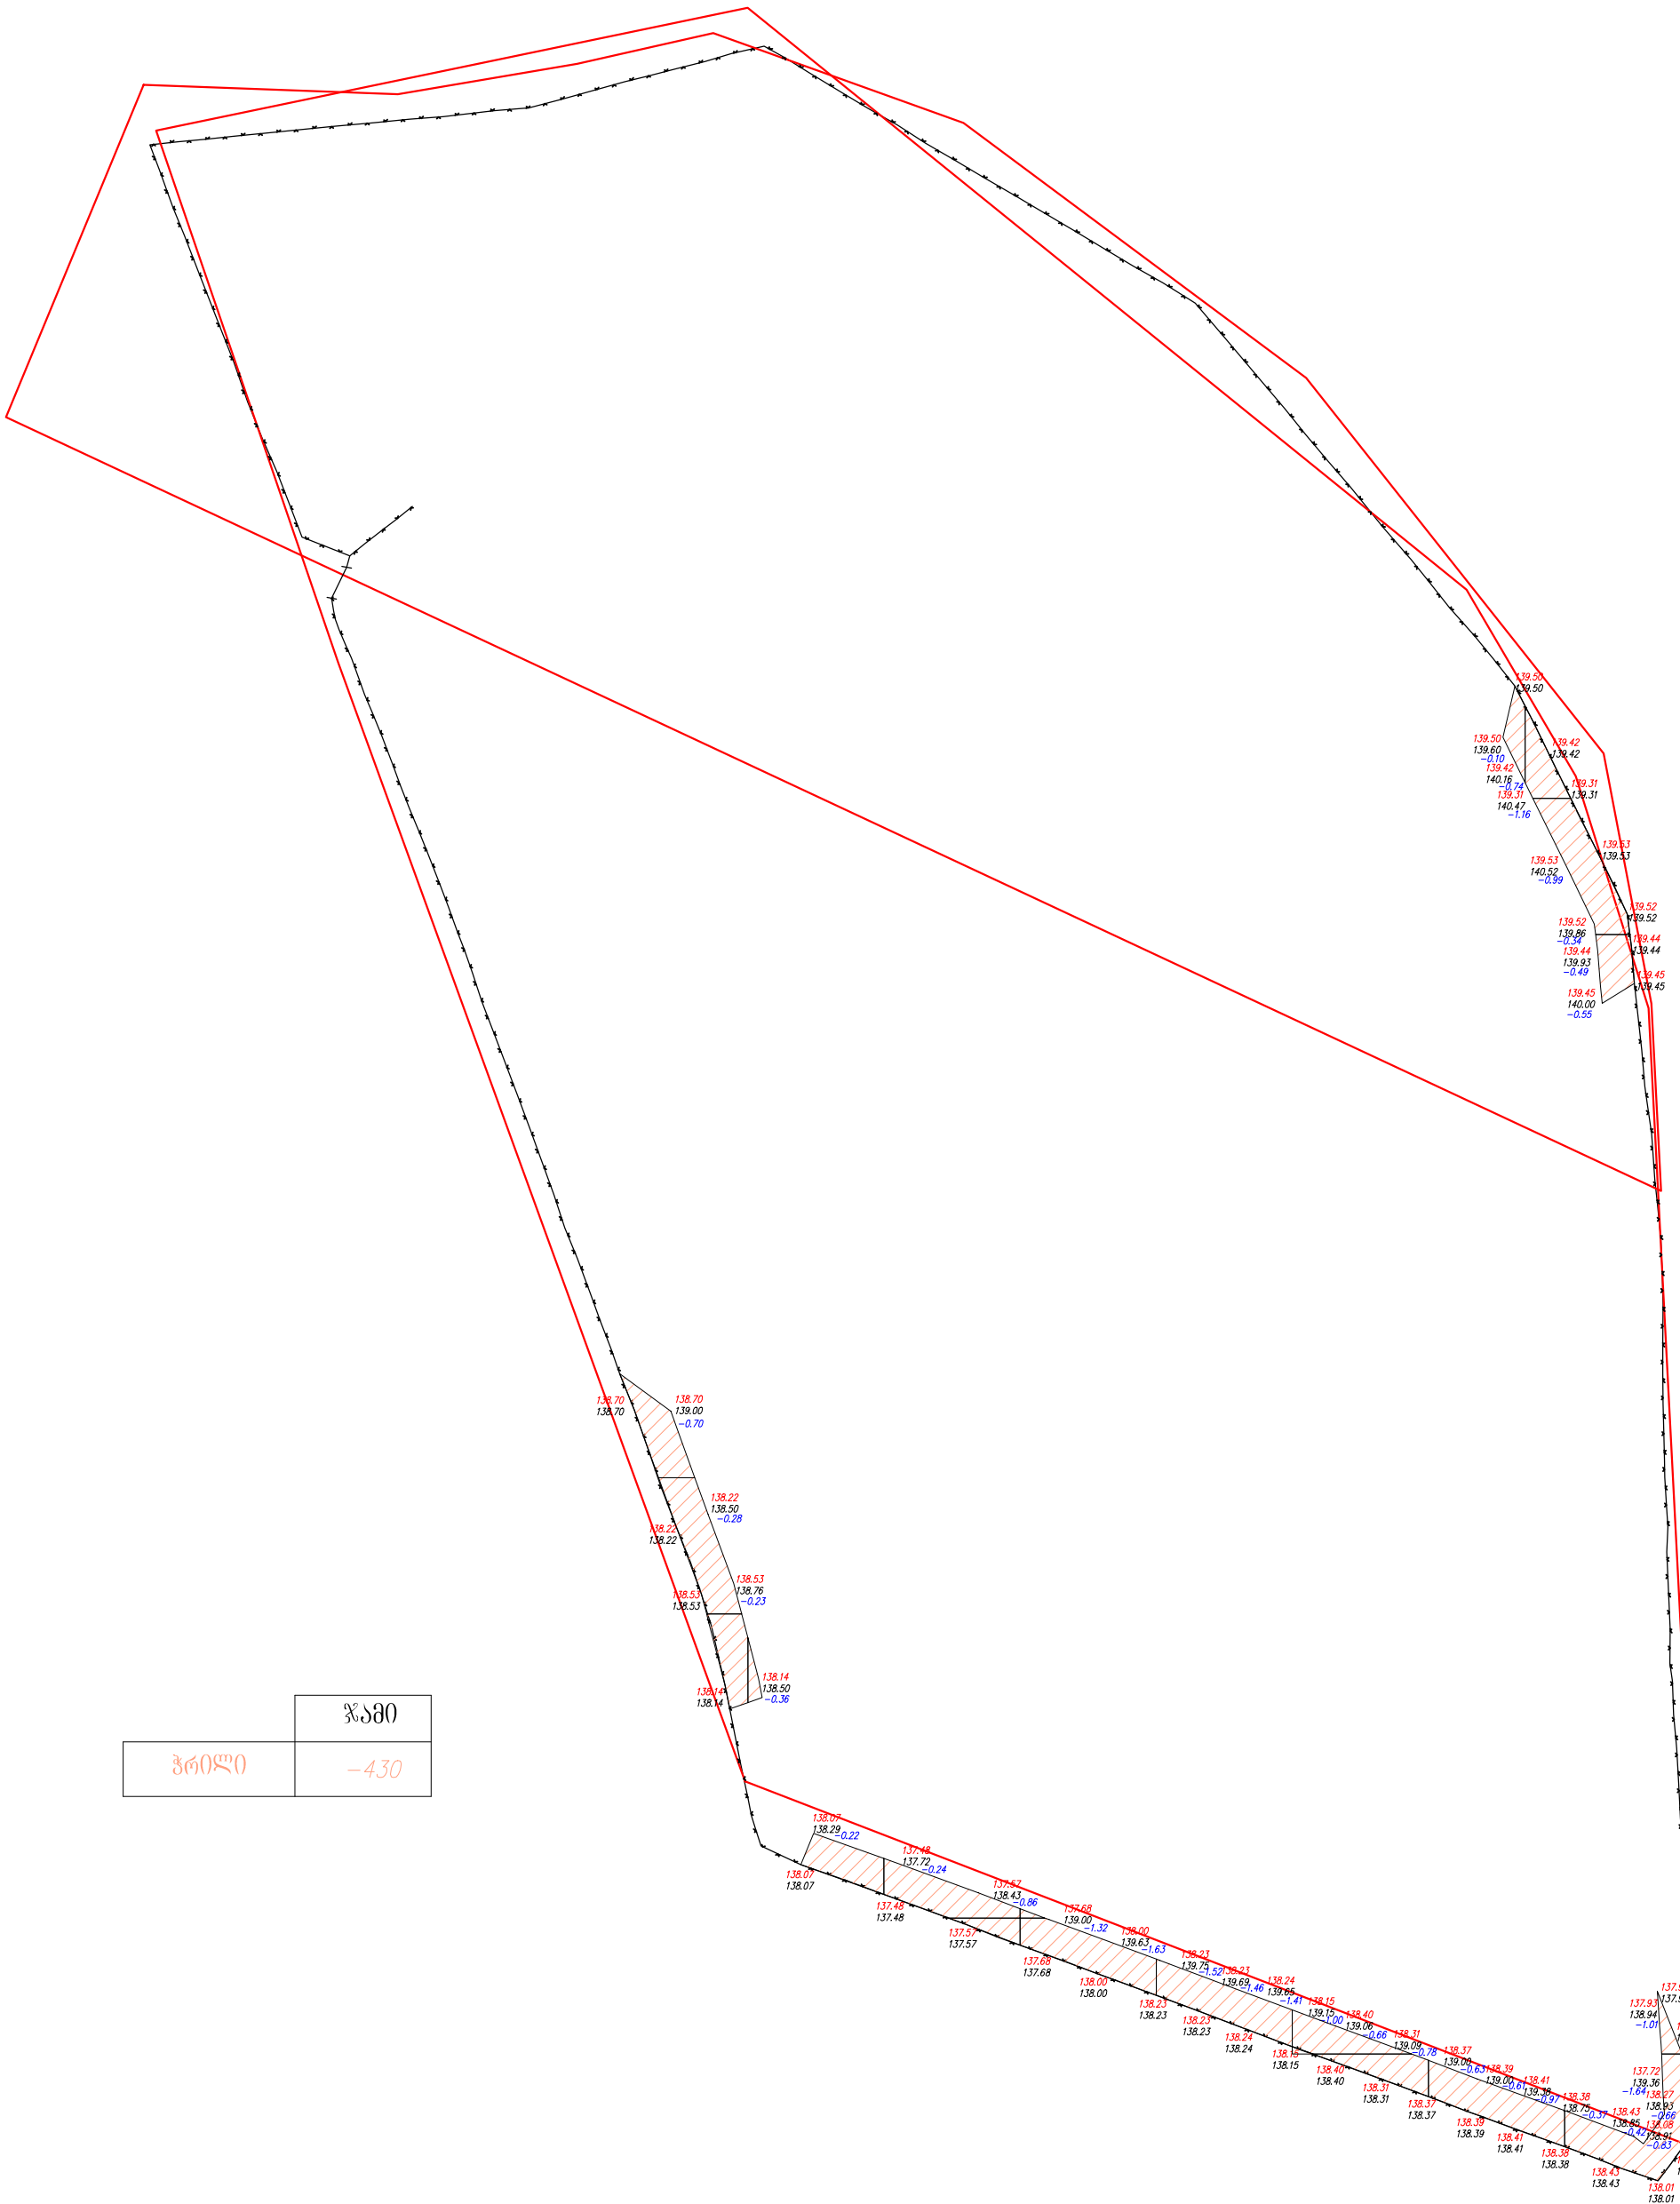

ჰრილი	380
ჰრილი	-430

	შპს "ლეი იუნაიტი"		ქ. თბილისის არასახიზართო ნარჩენების ნაგავსაყრდელის რეაბილიტაციისა და კეთილმოწყობის სამუშაოები			
საპრ. ზედგუფ. ხელმძღვანელი	ა.გ. მელიქიძე	ანატოლი	პროექტის რეაბილიტაციისა და კეთილმოწყობის სამუშაოები			
შენიშვნა:	ა.გ. მელიქიძე	დ. გიორგაძე				
შენიშვნა:	ა.გ. მელიქიძე	ანატოლი	ტერიტორიის დაგეგმვა			
			ლოგის პირას არსებული მყარი ნარჩენების მოშანდაკების კარტოგრაფია			
№	თარიღი: 18.05.2018		ნახ.: №№	C2	ფურც.: - ბი	10

არსებული მყარი ნარჩენების მოშანდაკების საერთო კარტოგრაფია
(ბულოზერისათვის)

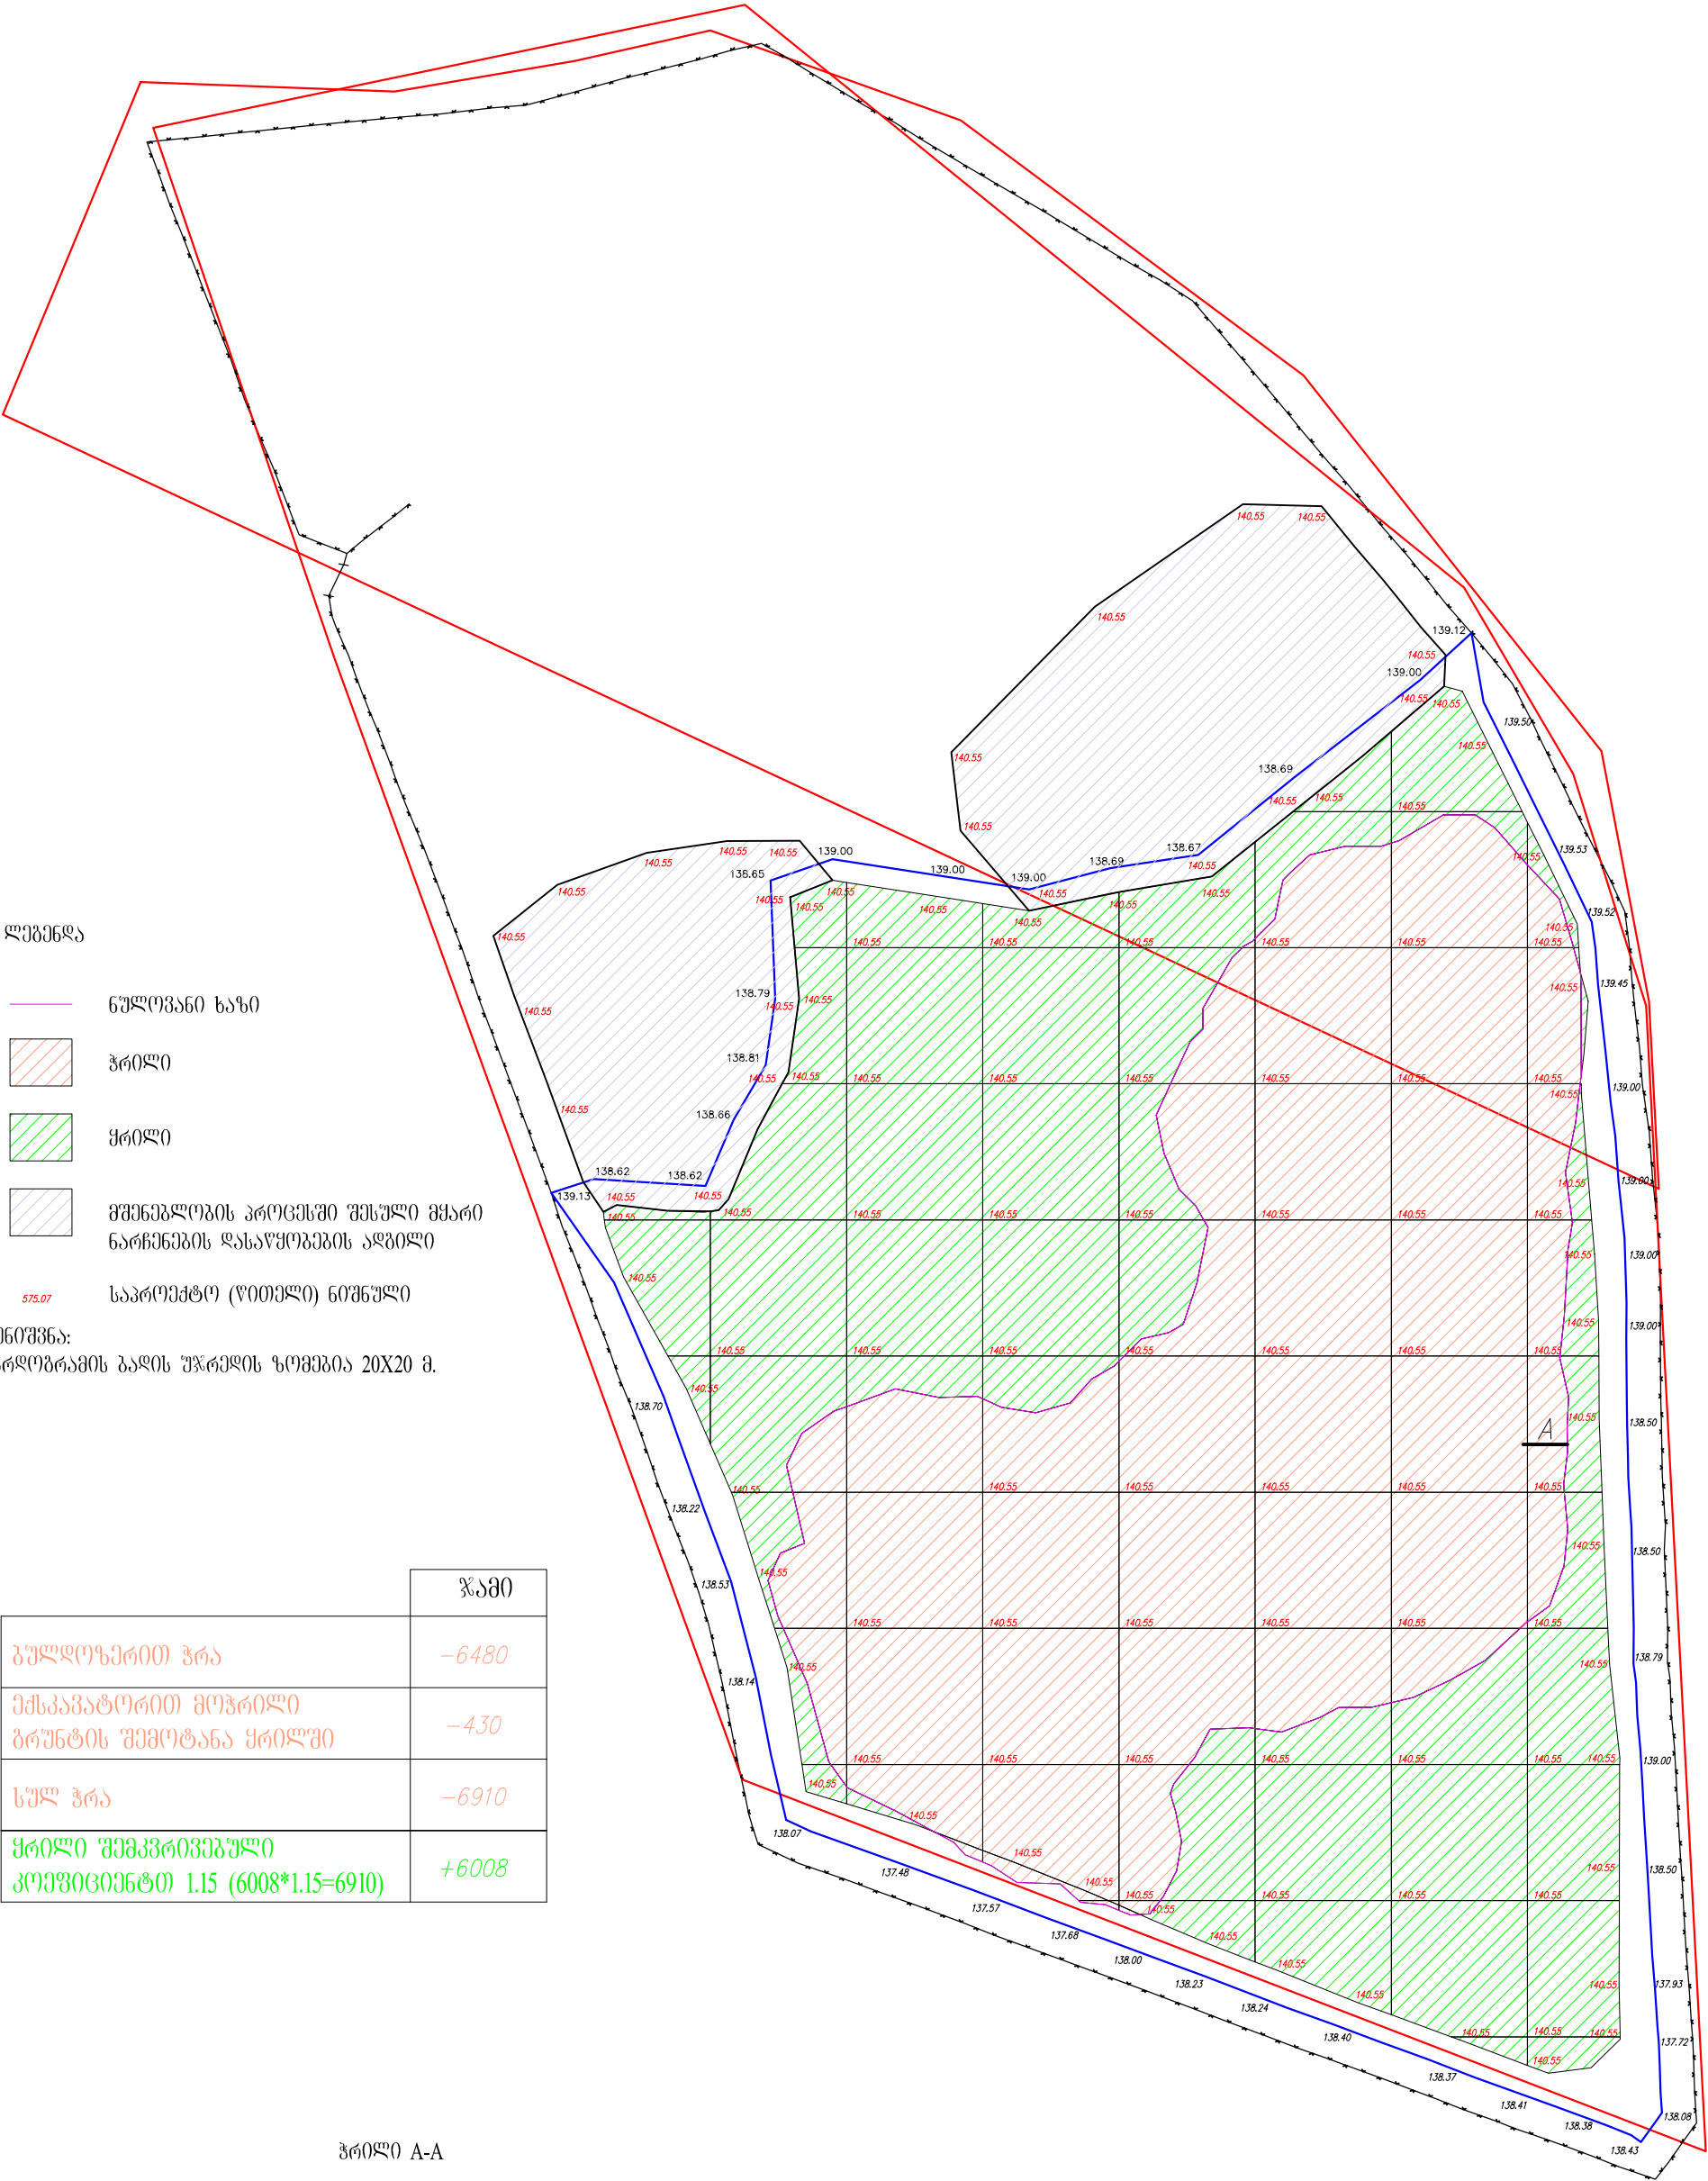


ლეგენდა

- ნულიანი ხაზი
- ჭრილი
- ყრილი
- მშენებლობის პროექტში შესული მყარი ნარჩენების დასაწყობების ადგილი
- საპროექტო (წითელი) ნიშნული

შენიშვნა:
კარტოგრაფიის ბაზის უჯრედის ზომებია 20X20 მ.


	ჯამი
ბულოზერიტი ჭრა	-6480
ექსკავაციითი მოჭრილი ბრუნტის შემოტანა ყრილში	-430
სულ ჭრა	-6910
ყრილი შემკვრივებული კოეფიციენტი 1.15 (6008*1.15=6910)	+6008

ჭრილი A-A

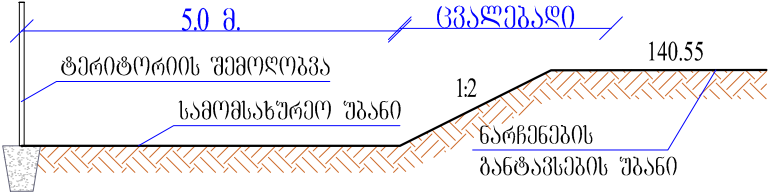

	შპს "ლ. იუნონი"		ქ. თბილისის არასახიზათო ნარჩენების ნაბაჟსაყრდელის რეაბილიტაციისა და კეთილმოყრუბის საშუალებები			
საპრ. ჯგუზ. ხელმძღვანელი	ა.გ. მჭედო	ანატროუშვილი	პოლიტონის რეაბილიტაციისა და კეთილმოყრუბის საშუალებები			
შეხვეწა:	ა.გ. მჭედო	დ. ბიორბაძე				
შეამოწმა:	ა.გ. მჭედო	ანატროუშვილი	ტერიტორიის დაგეგმარება			
			არსებული მყარი ნარჩენების მოშანდაკების საშუალებების ტექნოლოგიური კარტოგრაფია (ბულოზერისათვის)			
№	თარიღი: 18.05.2018	ნახ. №№	C3	ფურც. - ბი	10	


პოლიგონის რაბილიტაციისა და
ათილმოწყობის სამუშაოების გეგმა

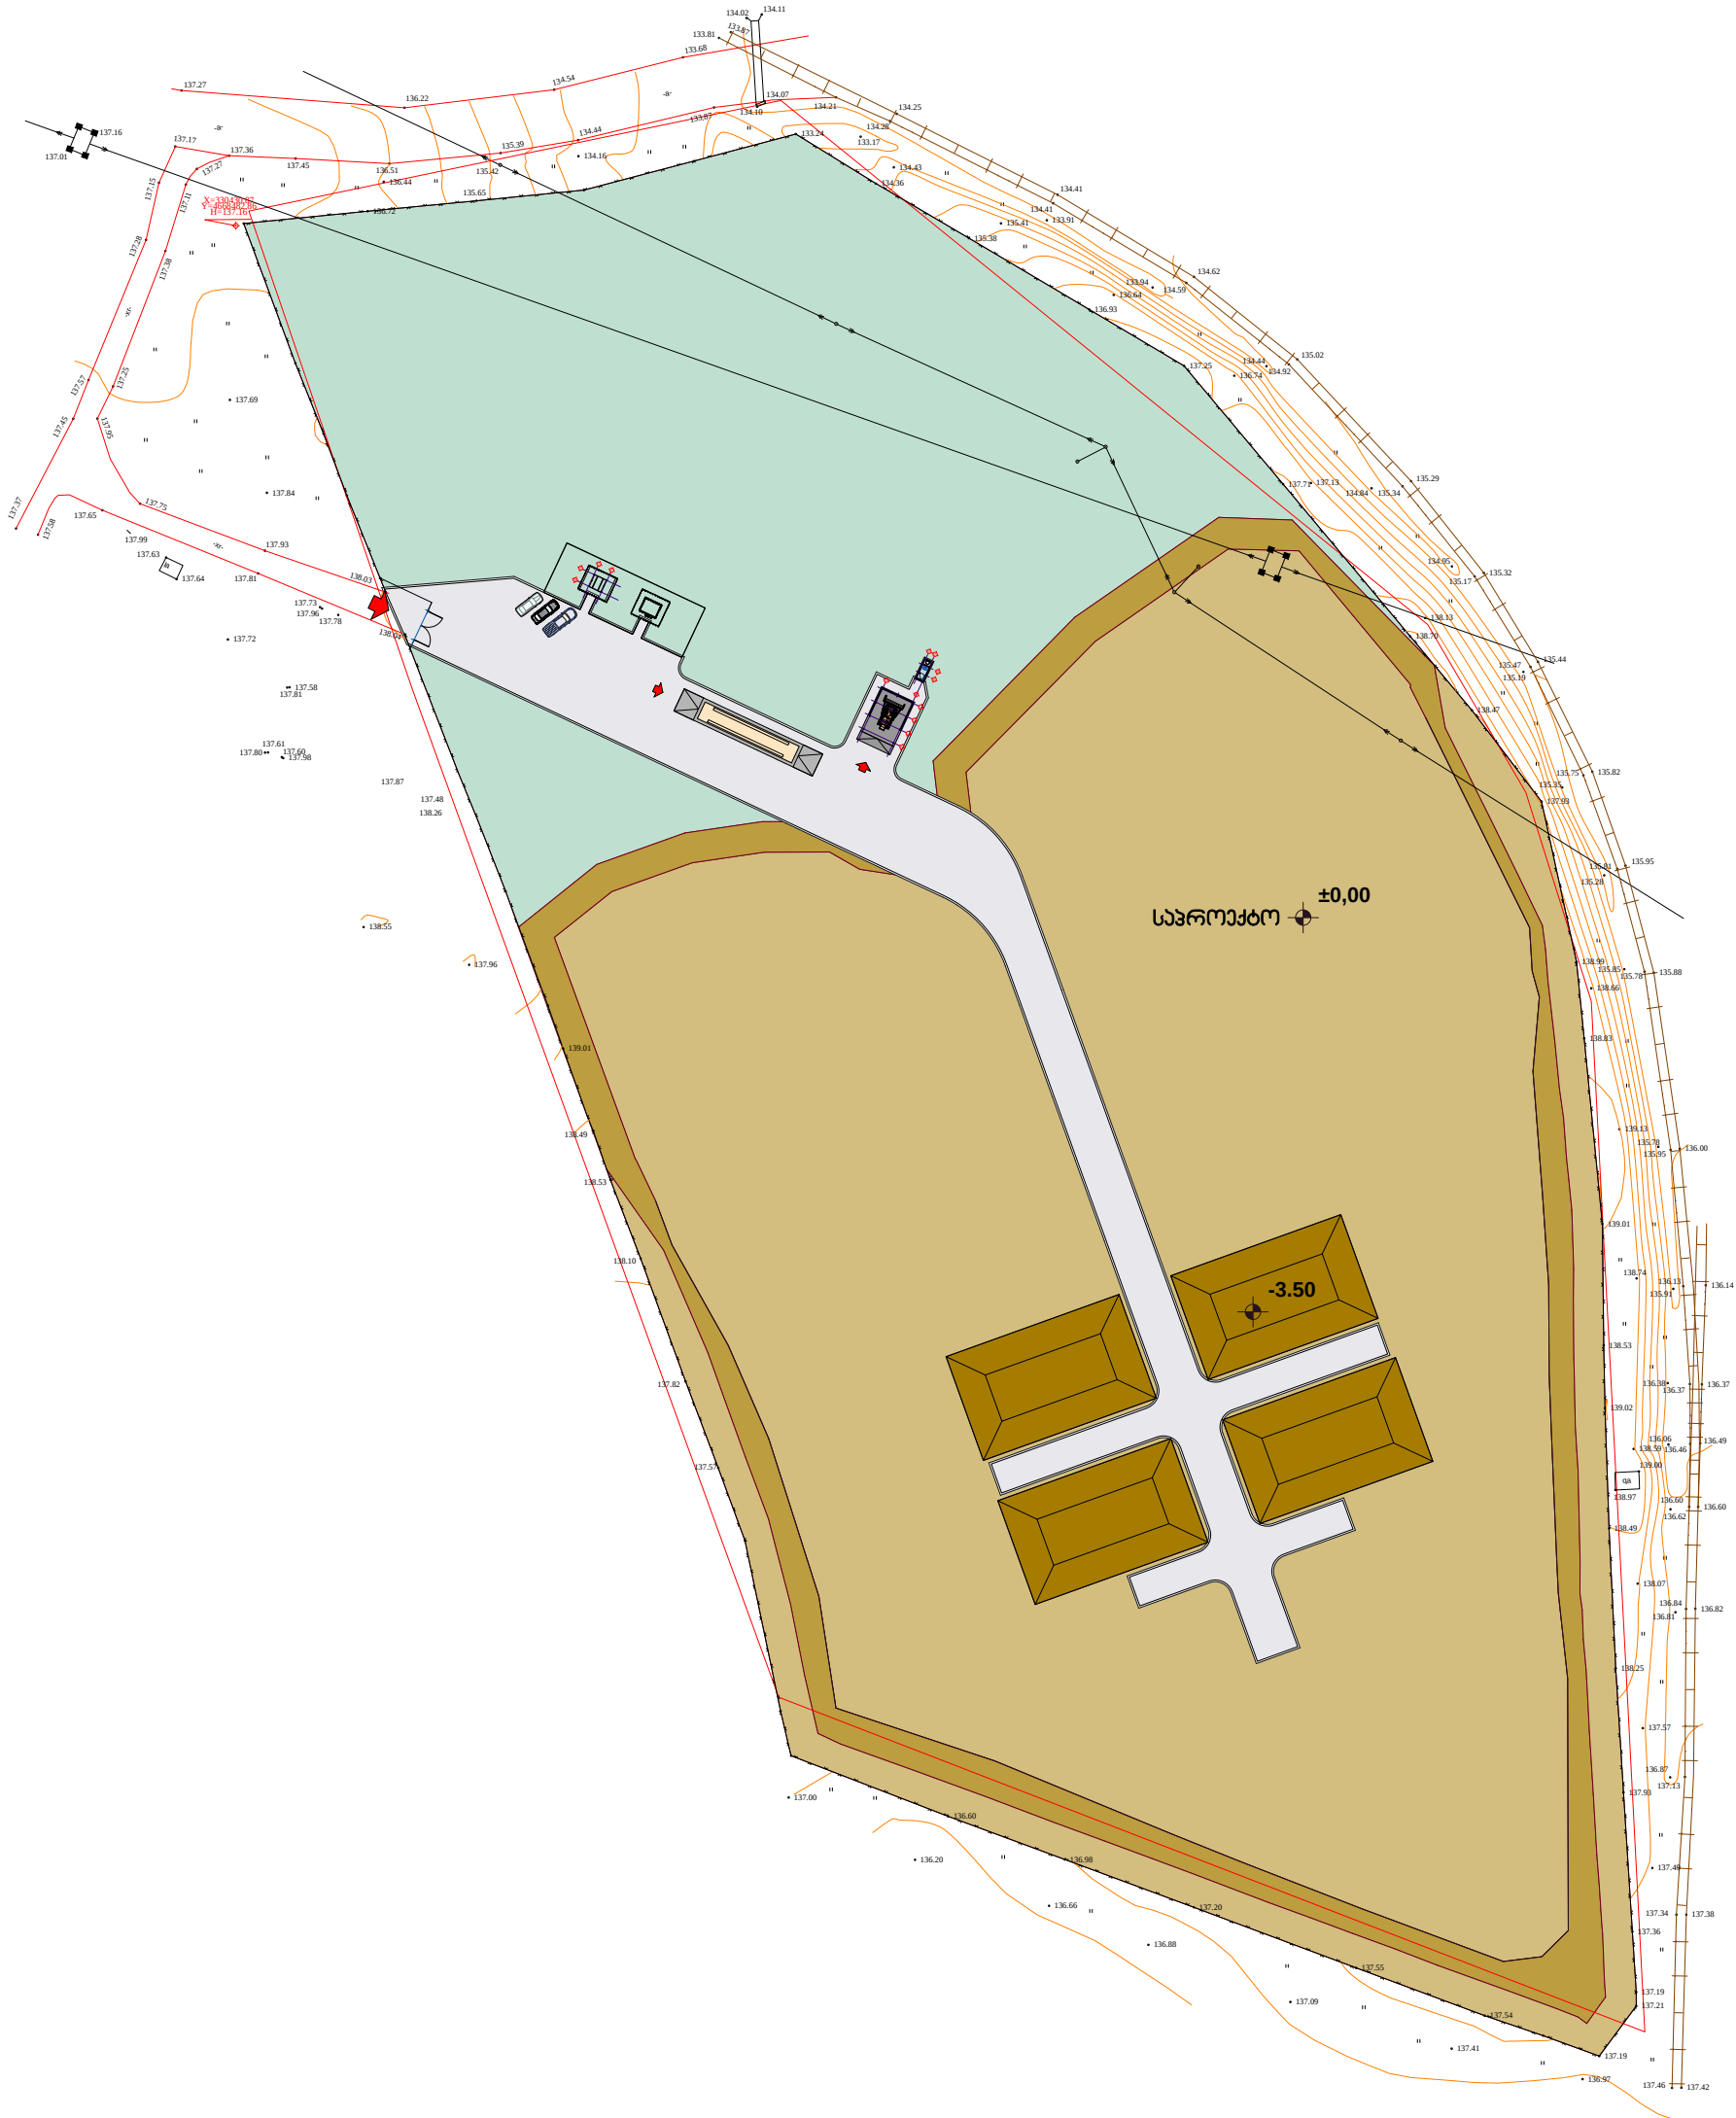


პირობითი აღნიშვნები

- მოხრეპილი გზა
- ქვიშის საფარი
- ქვიშის ჯავალიარი

	შპს "ლდ იენიონ"		ქ. თერჯოლის არასახიზათო ნაწილის ნაგავსაყრატის რაბილიტაციისა და ათილმოწყობის სამუშაოები			
სამრ. ჯგუფი	ა. გიორგაძე	ანგარიშგებელი	პოლიგონის რაბილიტაციისა და ათილმოწყობის სამუშაოები			
შეასრულა:	ა. გიორგაძე	დ. გიორგაძე				
შეამოწმა:	ა. გიორგაძე	ანგარიშგებელი	ტერიტორიის დაგეგმვა			
№	თარიღი: 18.05.2018		ნახ.: №№		ფურც.: - ბი	10

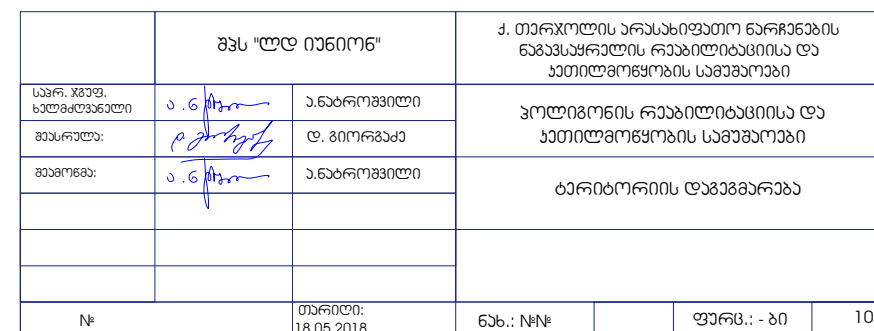


დროებითი შიდა მიმოსვლის გზის
მოწყობის გეგმა

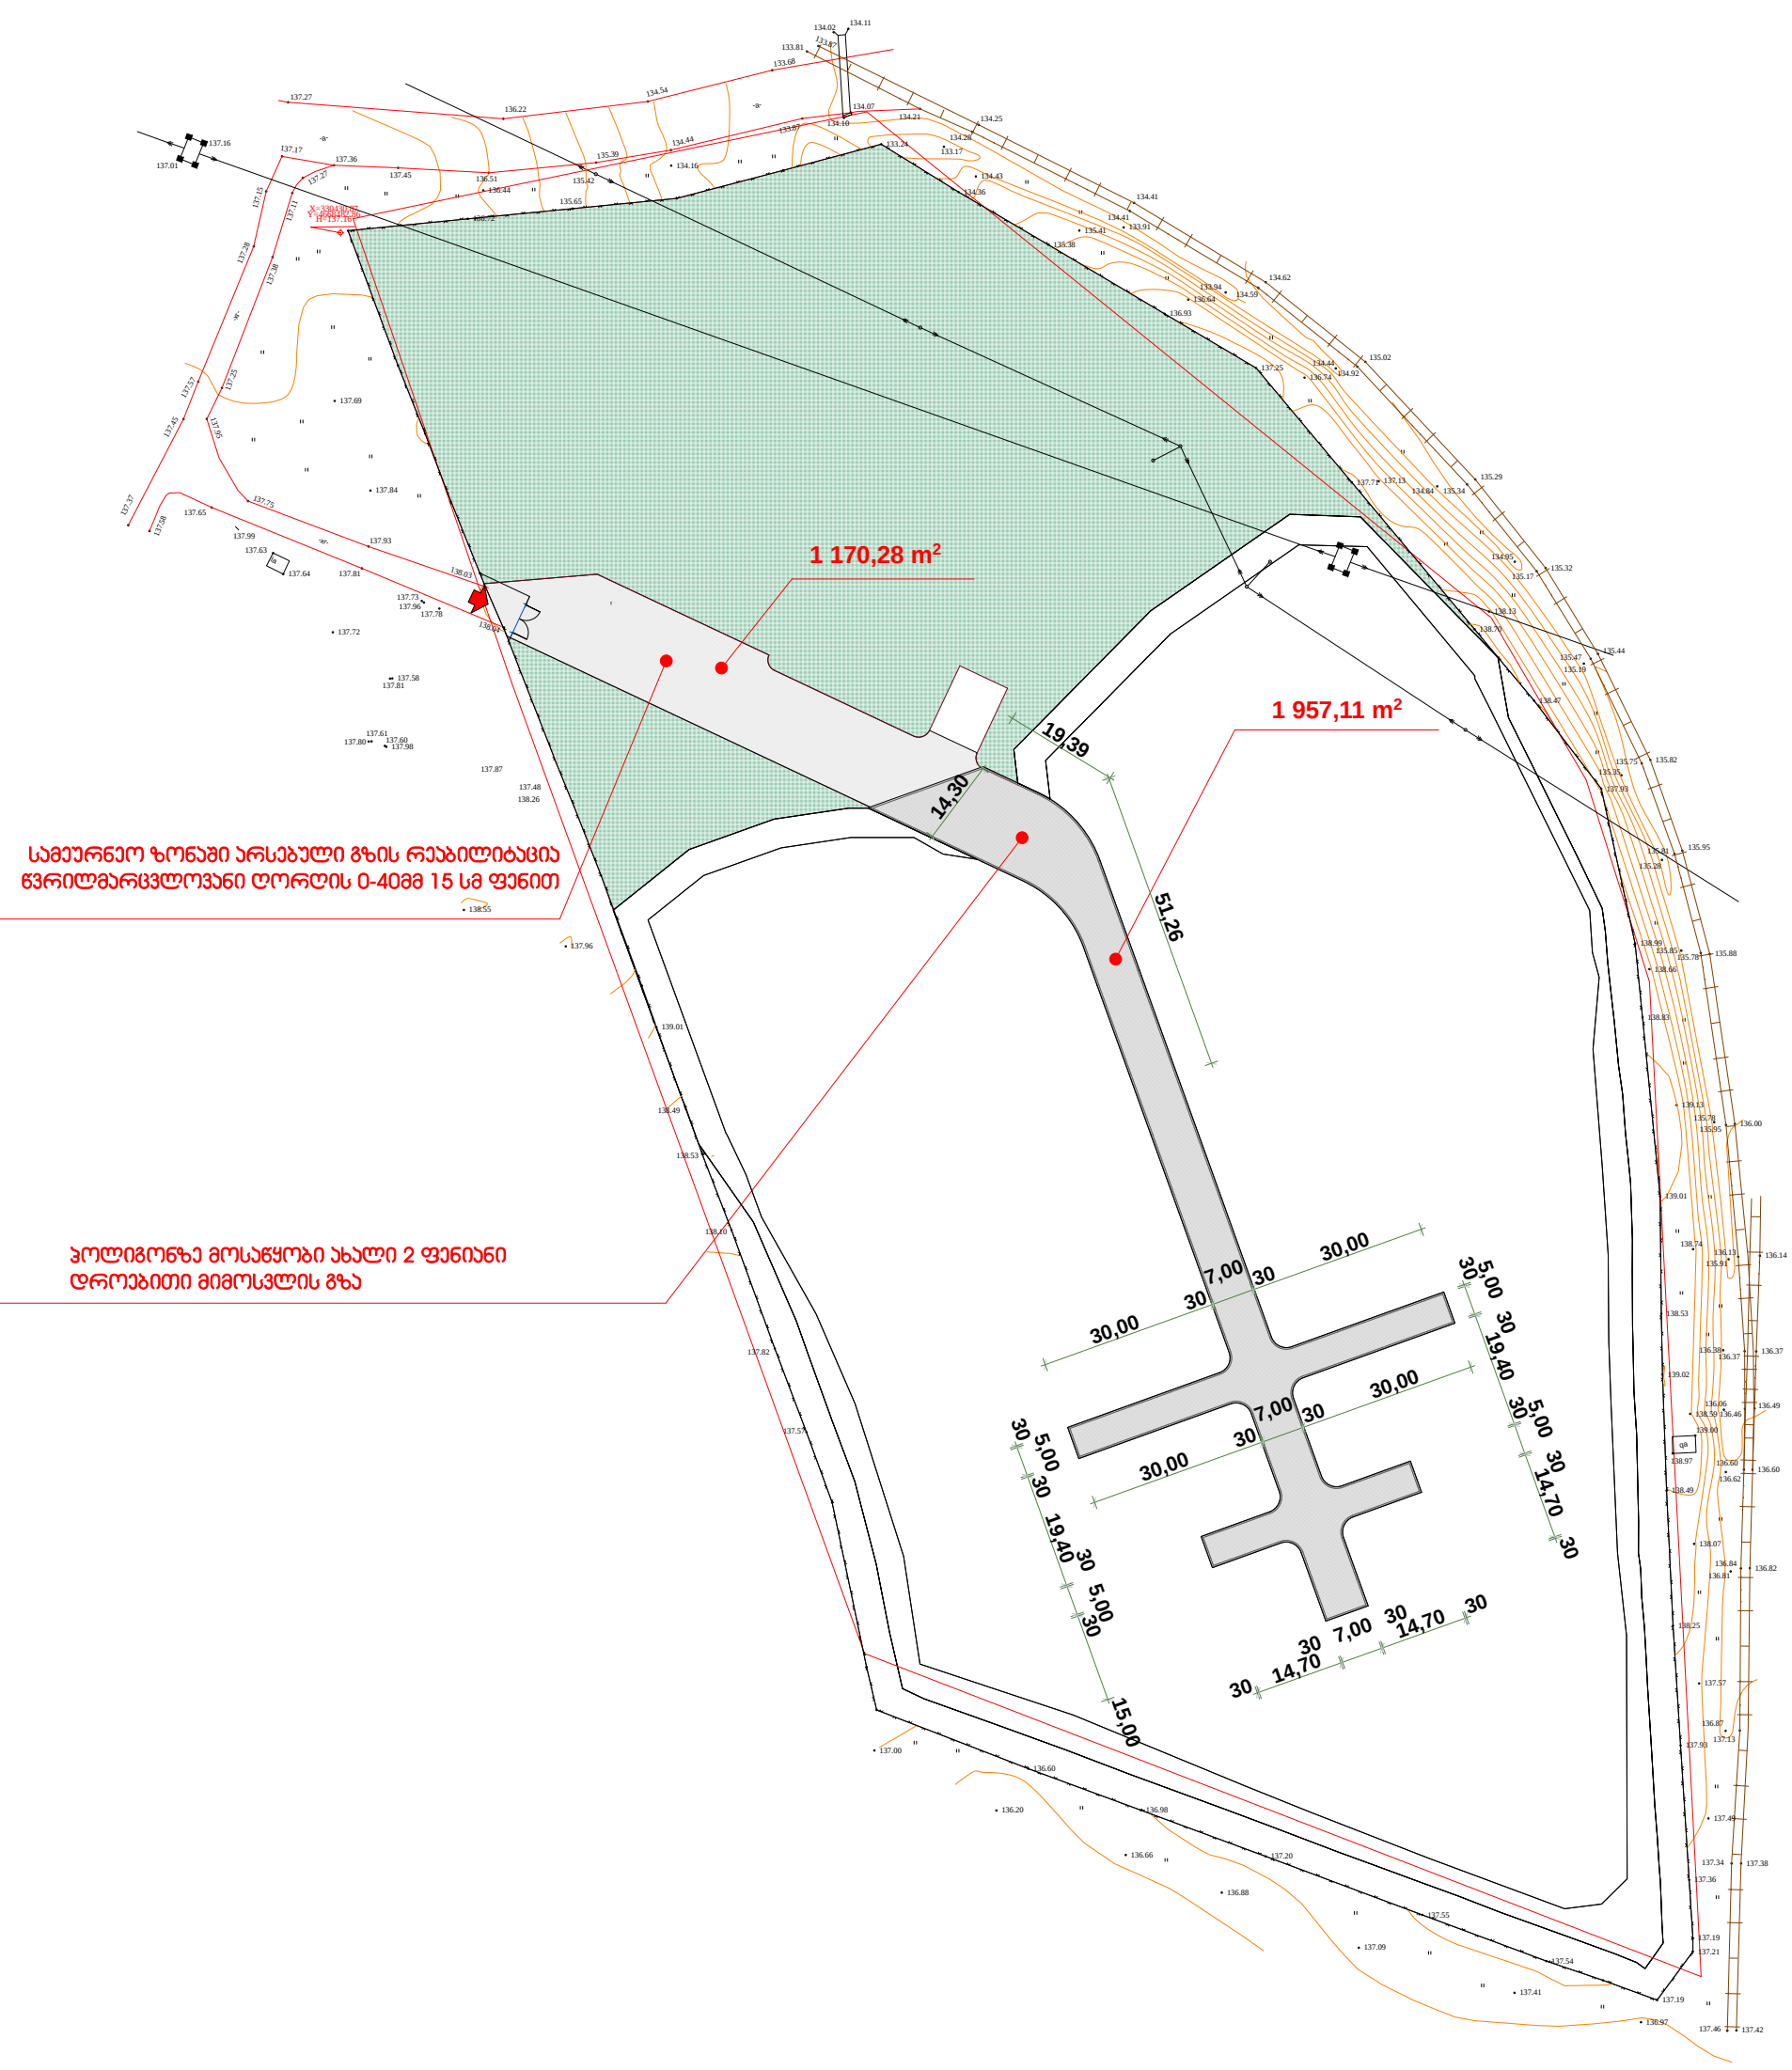

საგუარანო ზონაში არსებული გზის რეაბილიტაცია
წვრილბარცვლოვანი დორღის 0-40მმ 15 სმ ფენით

პოლიგონზე მოსაწყობი ახალი 2 ფენიანი
დროებითი მიმოსვლის გზა

	შპს "ლდ იუნიონ"		ქ. თაყაიშვილის არასახიფათო ნარჩენების ნაგავსაყრდელის რეაბილიტაციისა და ათეტილმოწყობის სამუშაოები			
საპრ. აგვ. გ. ხელმოწერა	ა. გ. მჭედია	ა. ნაბროშვილი	პოლიგონის რეაბილიტაციისა და ათეტილმოწყობის სამუშაოები			
შეასრულა:	ა. გ. მჭედია	დ. გიორგაძე				
შეამოწმა:	ა. გ. მჭედია	ა. ნაბროშვილი	ტარიბორების დაგეგმვა			
№		თარიღი: 18.05.2018	ნახ.: №№		ფურც.: - ბი	10

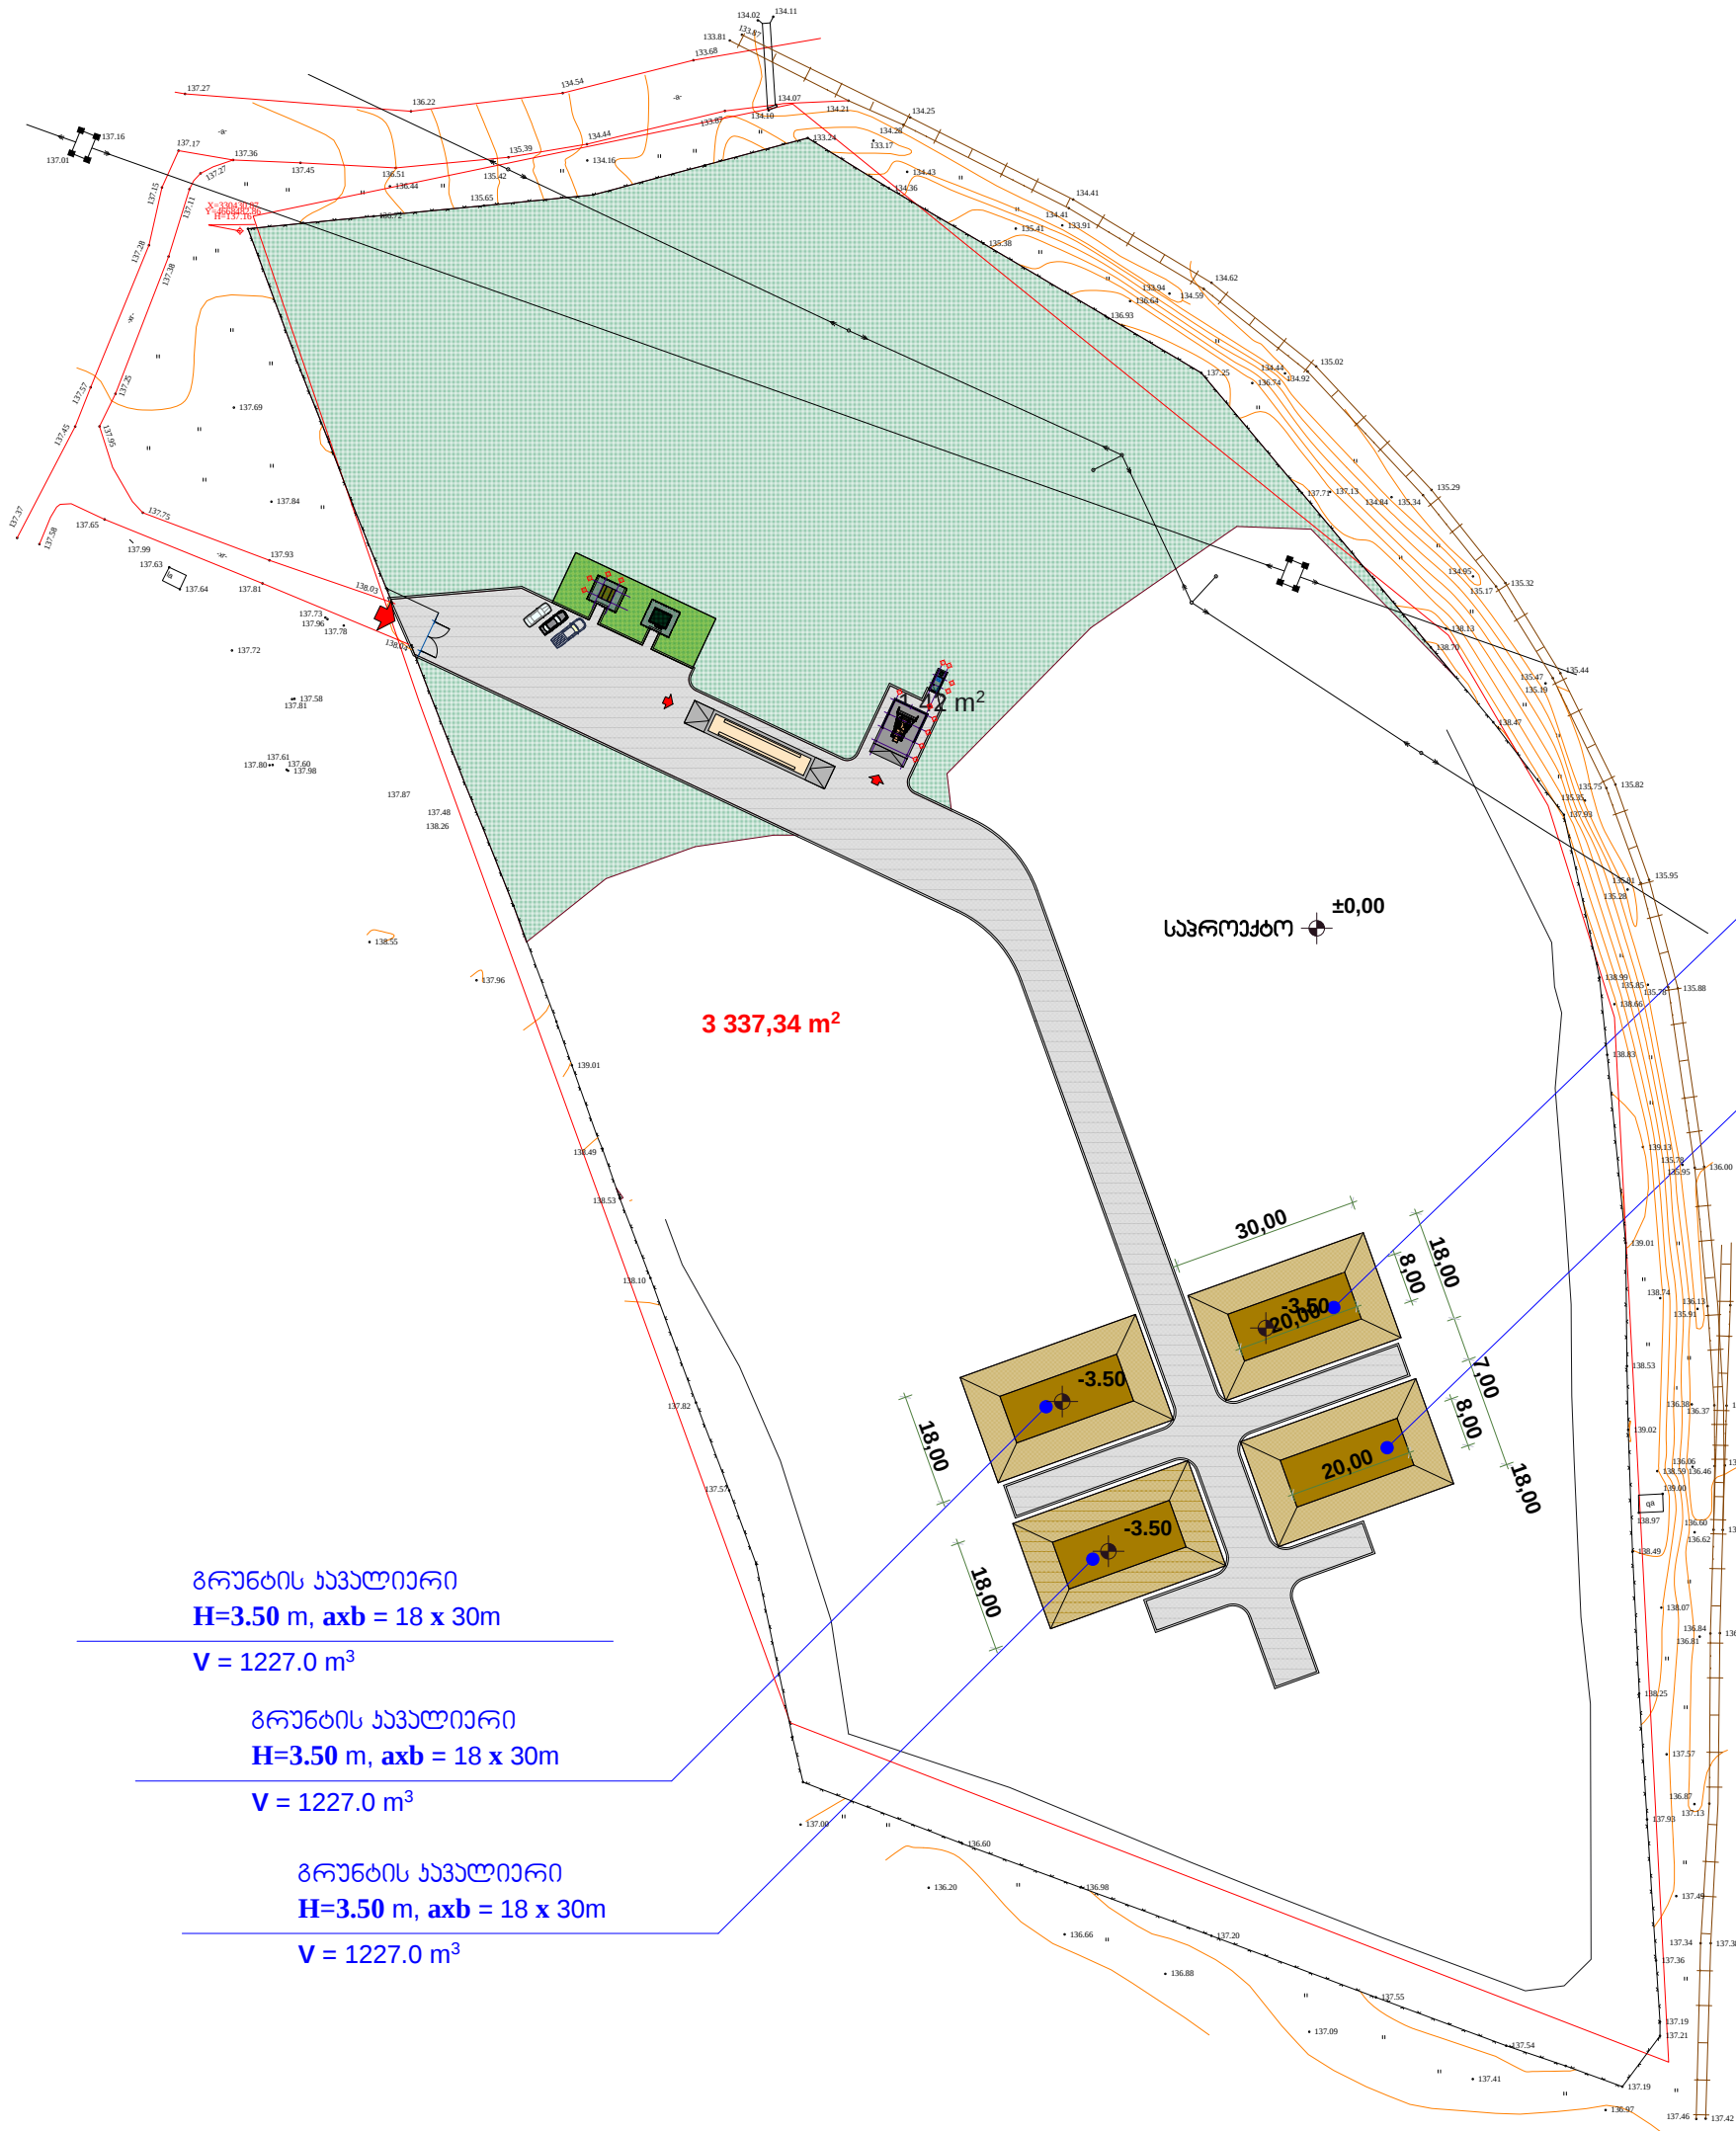

გრუნტის ჯავალიერი
H=3.50 m, axb = 18 x 30m
V = 1227.0 m³

გრუნტის ჯავალიერი
H=3.50 m, axb = 18 x 30m
V = 1227.0 m³


გრუნტის ჯავალიერი
H=3.50 m, axb = 18 x 30m
V = 1227.0 m³

გრუნტის ჯავალიერი
H=3.50 m, axb = 18 x 30m
V = 1227.0 m³


გრუნტის ჯავალიერი
H=3.50 m, axb = 18 x 30m
V = 1227.0 m³

	შპს "ლეიონი"		ქ. თერჯოლის არასახიფათო ნარჩენების ნაგავსაყრდელის რეაბილიტაციისა და ათმთელმოწყობის სამუშაოები			
საპრ. ადმ. ხელმძღვანელი	ა. გ. გიგინეიშვილი	ა. ნაბროშვილი	პროექტის რეაბილიტაციისა და ათმთელმოწყობის სამუშაოები			
შეასრულა:	ა. გ. გიგინეიშვილი	დ. გიორგაძე				
შეამოწმა:	ა. გ. გიგინეიშვილი	ა. ნაბროშვილი	ტერიტორიის დაგეგმვა			
№	თარიღი: 18.05.2018		ნახ.: №№	ფურც.: - ბი	10	

გრუნტის საფარი

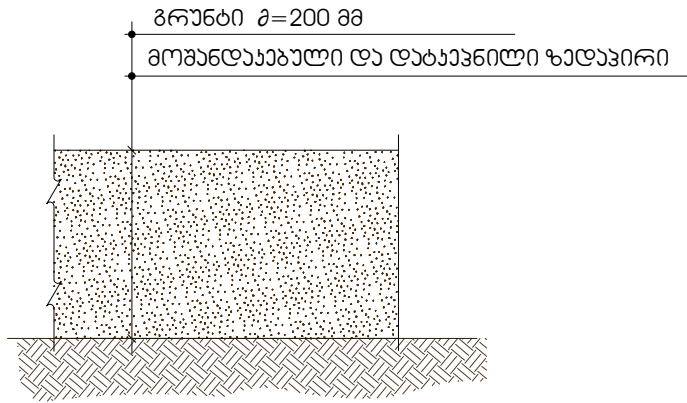


მოხრეპილი გზის მოწყობის სქემა
მ 1:50

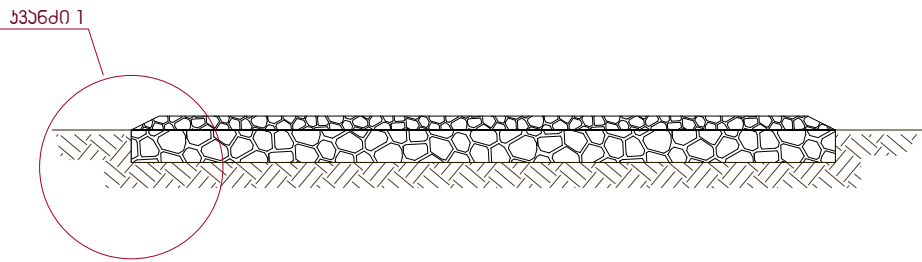

საფარის მოწყობის საშუაოთა მოცულობები

##	დასახელება	განზ. ერთ.	რაოდენობა
1.	მოხრეპილი გზა	m2	1958.0
	_ წვრილმარცვლოვანი ღორღი 0-40მმ	m3	283.0
	_ ქვიშა-ხრეშოვანი მასალა მსხვილფრაქციული 120მმ-მდე	m3	686.0
	სამეურნეო ზონაში მოსაწყობი მოსახრეპი გზა	m2	1171.0
	_ წვრილმარცვლოვანი ღორღი 0-40მმ	m3	176.0
2.	მიწის გრუნტის საფარი	m3	5919.0
3.	გრუნტის ჯავალიარი	m3	4908.0 (6380.0)

ხვანძი 1

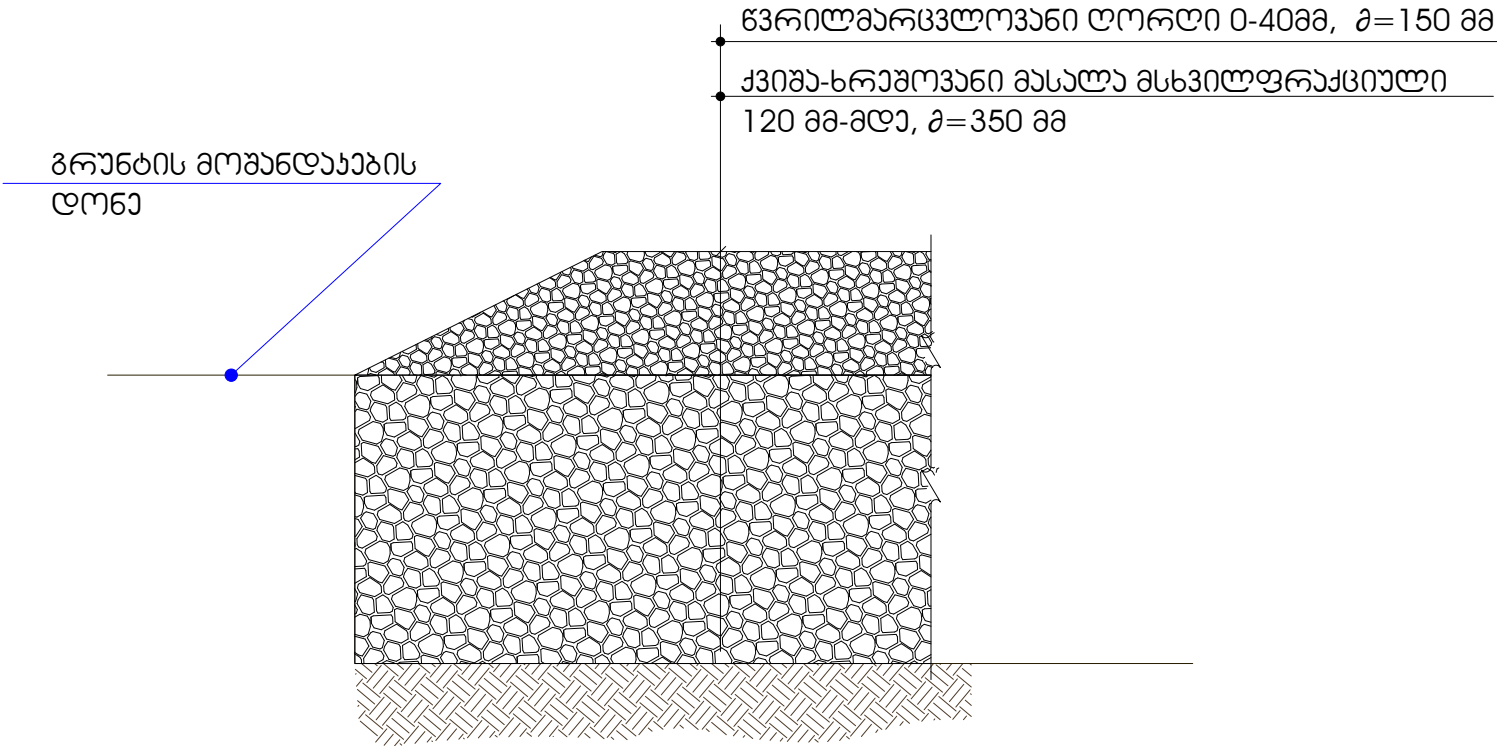

შემაჯკრიკებაული გრუნტის მოცულობა

გაფხვიარებაული გრუნტის მოცულობა K=1.3

	შპს "ლდ იენიონ"		ქ. თარაქოლის არასახიფათო წარმადების წაგასაყრალის რაბილიტაციისა და ათილმოწყობის საშუაოები			
საქრ. აფაფ. ხალმელაწაწალი	ა. გ. წიკო	ა. ნაბროშვილი	ვოლიგონის რაბილიტაციისა და ათილმოწყობის საშუაოები			
შასრალა:	ა. გ. წიკო	დ. გიორგაქა				
შამოწაა:	ა. გ. წიკო	ა. ნაბროშვილი	ტარიტორიის დაგაგარება			
№		თარილი: 18.05.2018	ნახ.: №№		ფარც.: - ბი	10