




რკ/ბეტონის გზის ფრაგმენტის გეგმა

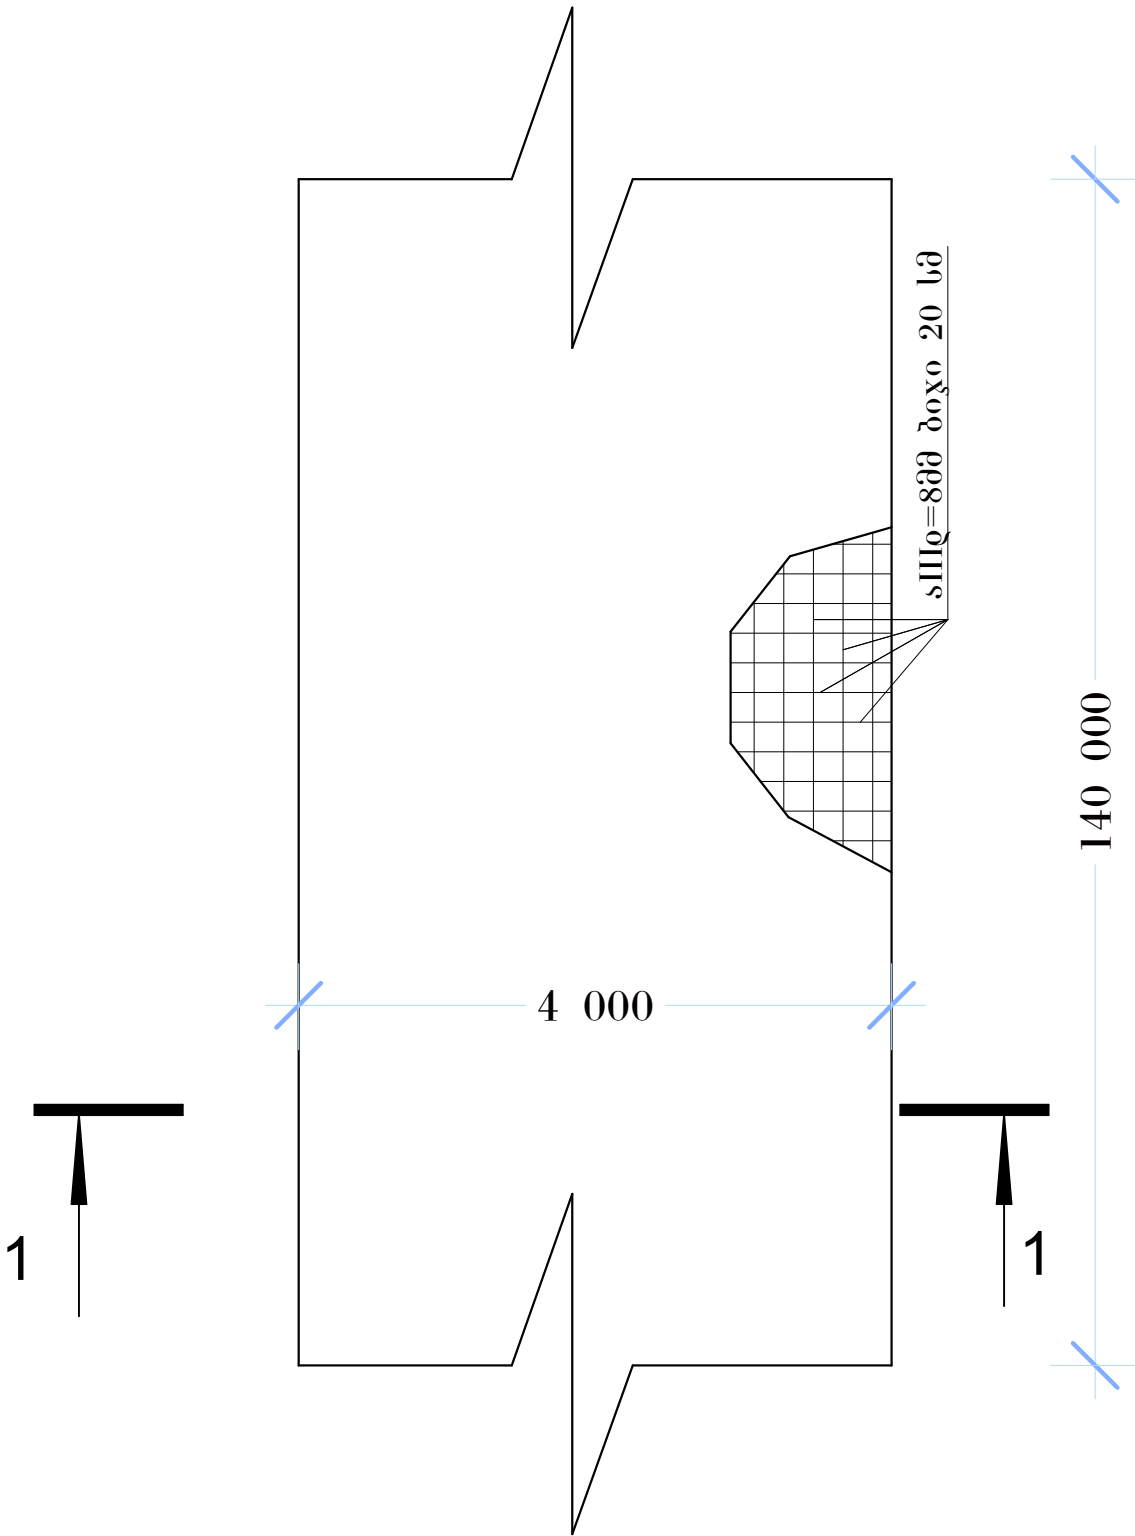

ჭრილი 1_1

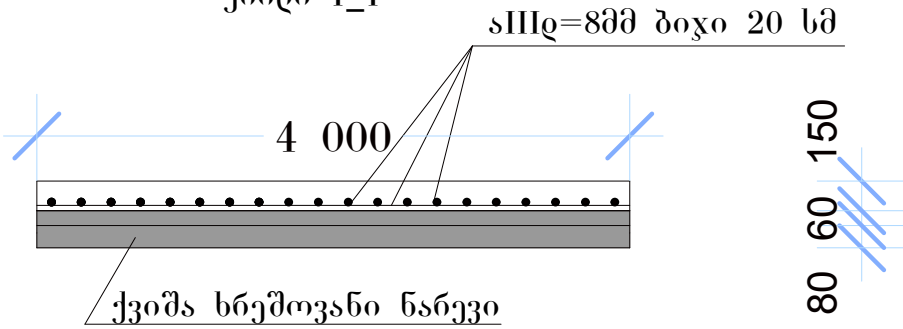

საგზაო სამოსის გრძივი პროფილის ფრაგმენტი

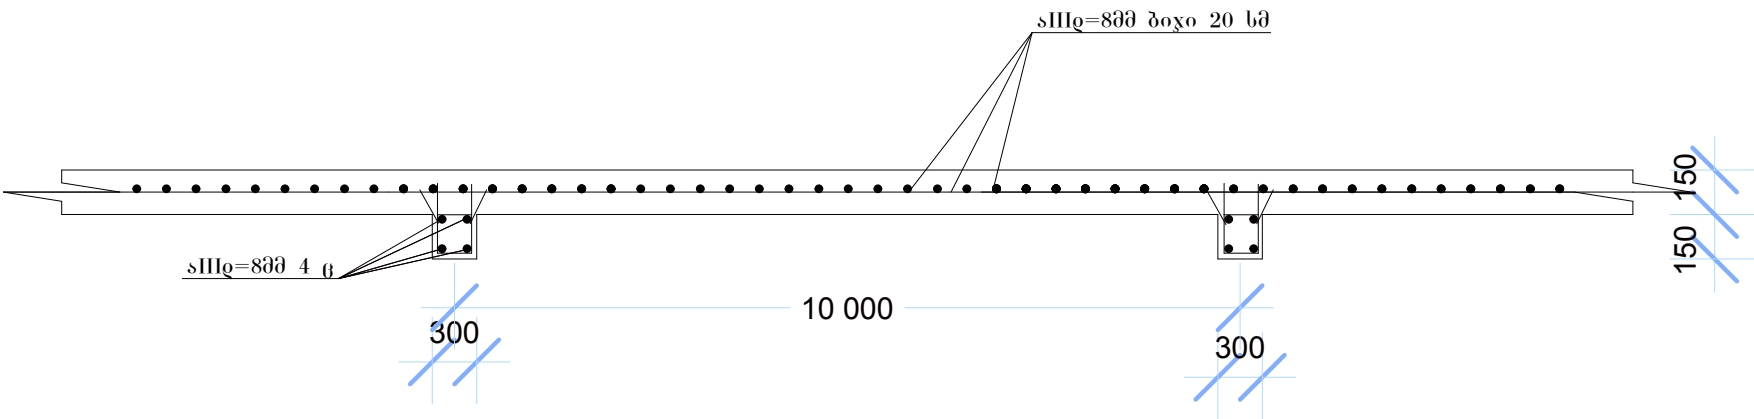

შ.პ.ს. „აკომპანია“- სოფმშენი“	ბათუმის შოთა რუსთაველის სახელმწიფო უნივერსიტეტი						
	დირექტორი		დ. ორაგულიძე	რკ/ბეტონის გზის ფრაგმენტი და ჭრილები			
	შეადგინა		ი. ხუხუნაიშვილი	სტ მ/კ	ფურცელი 3	ფურც ლობი 3	წელი 2018 წ.