



ს. ქველა სამებაში ზვიანდ ბლანდის ეზოს
ფარდსამგრი რე.ბ ხელლის მშენებლობა


30633333 ၁ 1:500

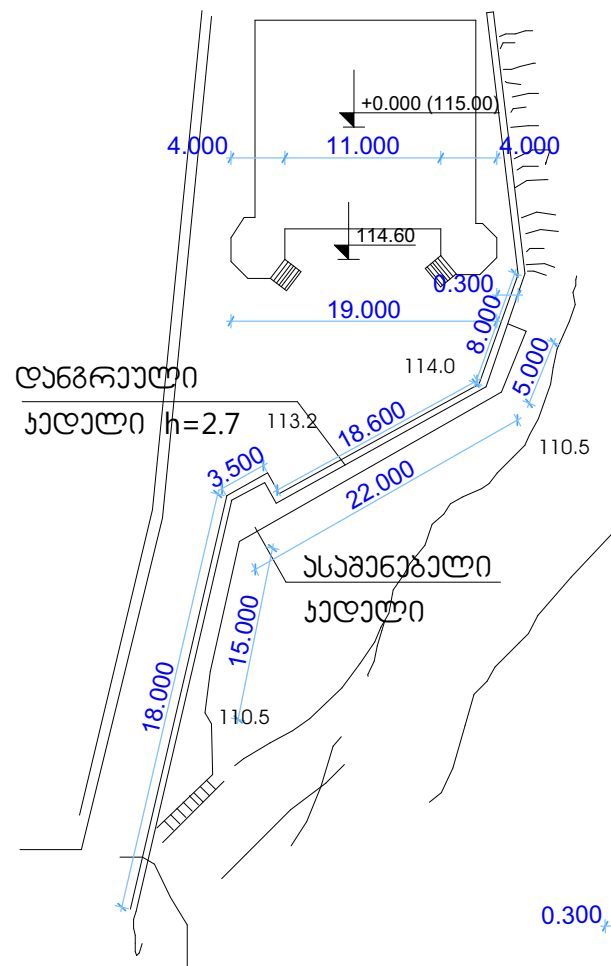


ჯედიის ხედი მ 1:200

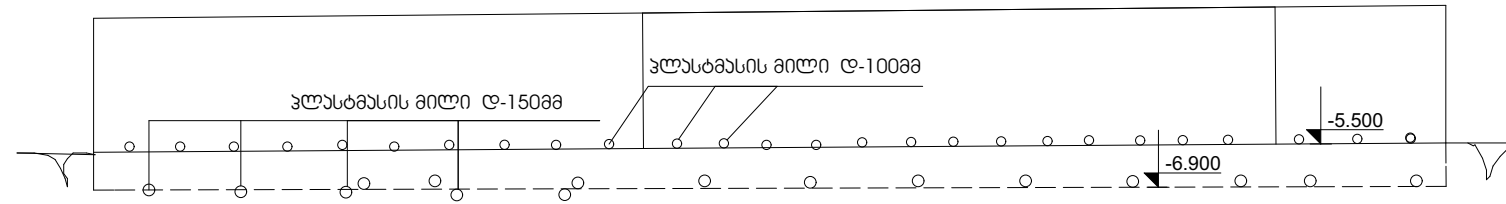


ჯეოლოგის გეგმა მ 1:200

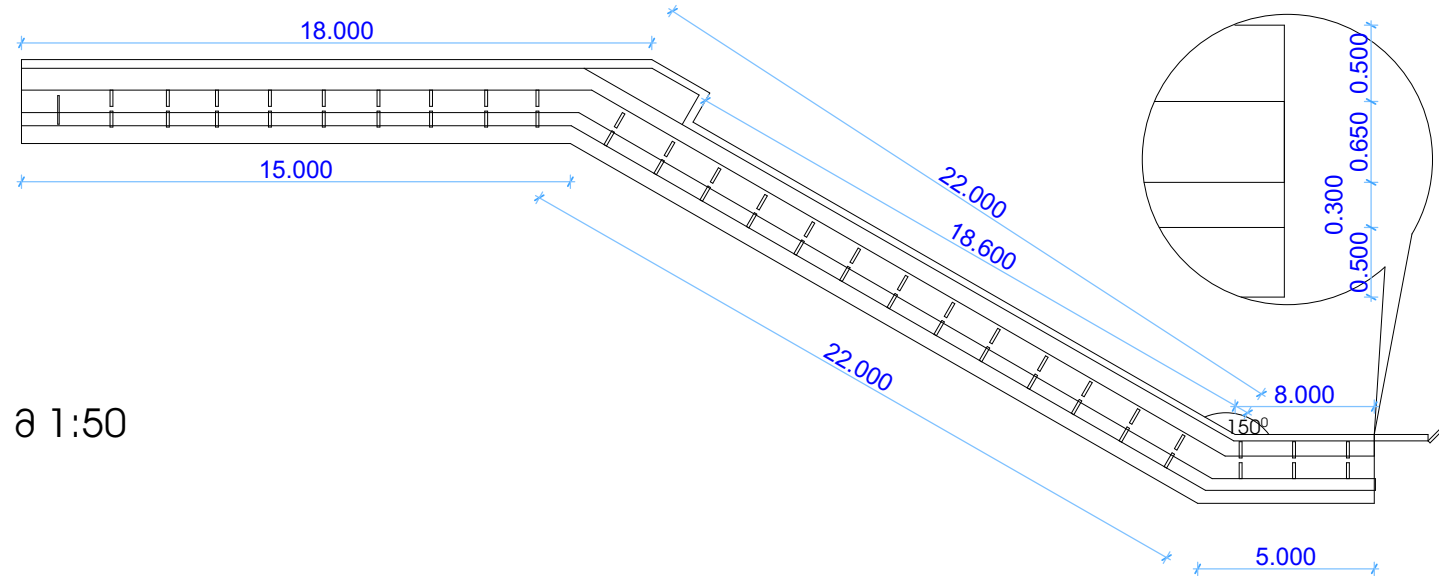

530000 1-1 @ 1:50

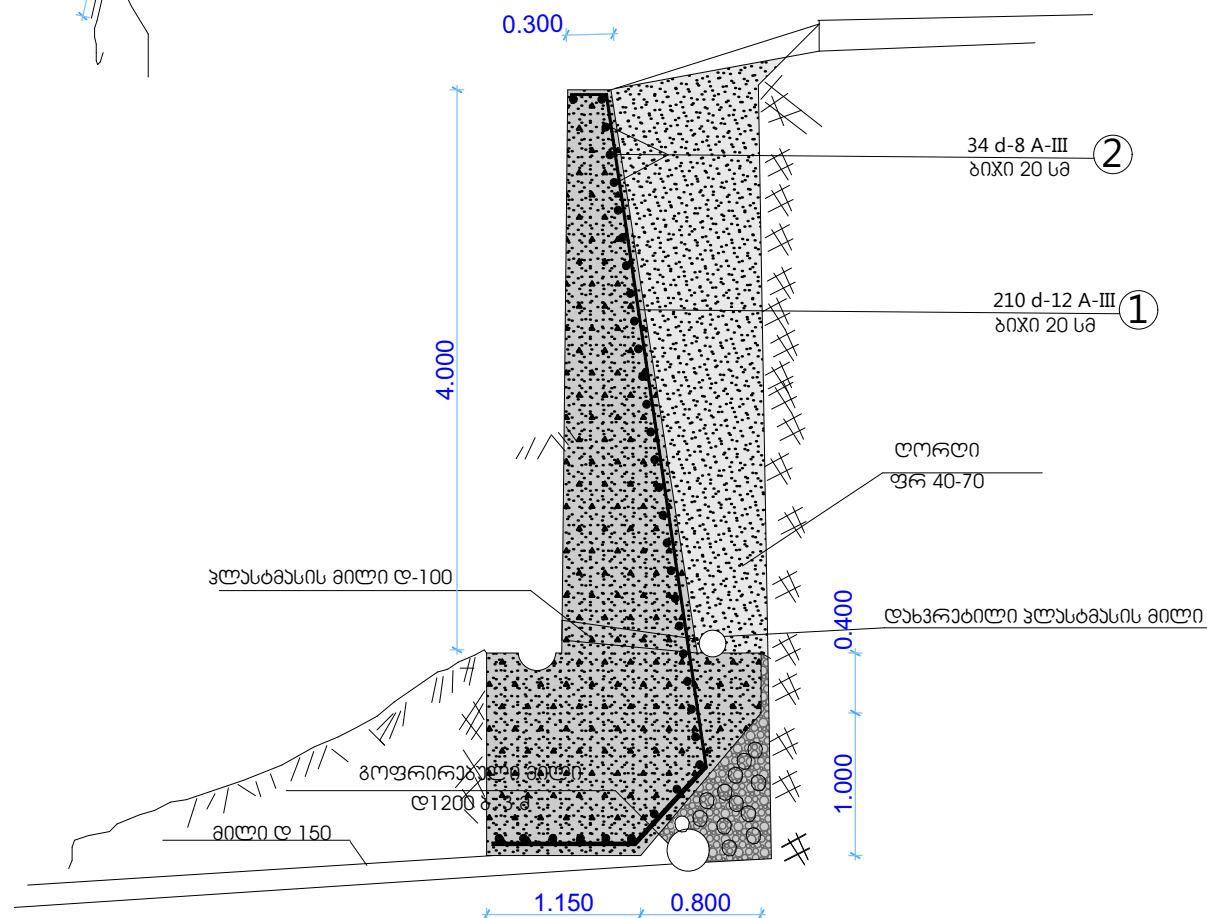

 დას.	პრო	ეკიპი	ჰედიტი	სიგრძე	სიღრმე	სიღრმე	1 მ/მ გონა	სიღრმე	გაბონი
ფელსაგარი ქალაქი	1		d-12 A-III	66000	210	1386	0.888	1231	207.0
	2		d-8 A-III	42000	34	1428	0.4	571	B-20

სულ საჭირო მასალები

სულ არმატურა A-III ჯლასი 1802 ჰგ

ბეჭდობი B-20 - 207 მ³

პლასტმასის მილი d-150 42 გრძ/მ d 100 -32 გრძ.მ


გოფრირებული მილი d 200 -42მ

d 150 -65 0

[illegible]

ს. ქვედა სამებაში ზვინდ ბლადაძის ეზოს
ფარდსამაგრი რ.გ. ხელლის მშენებლობა

განმარტება მ 1:500

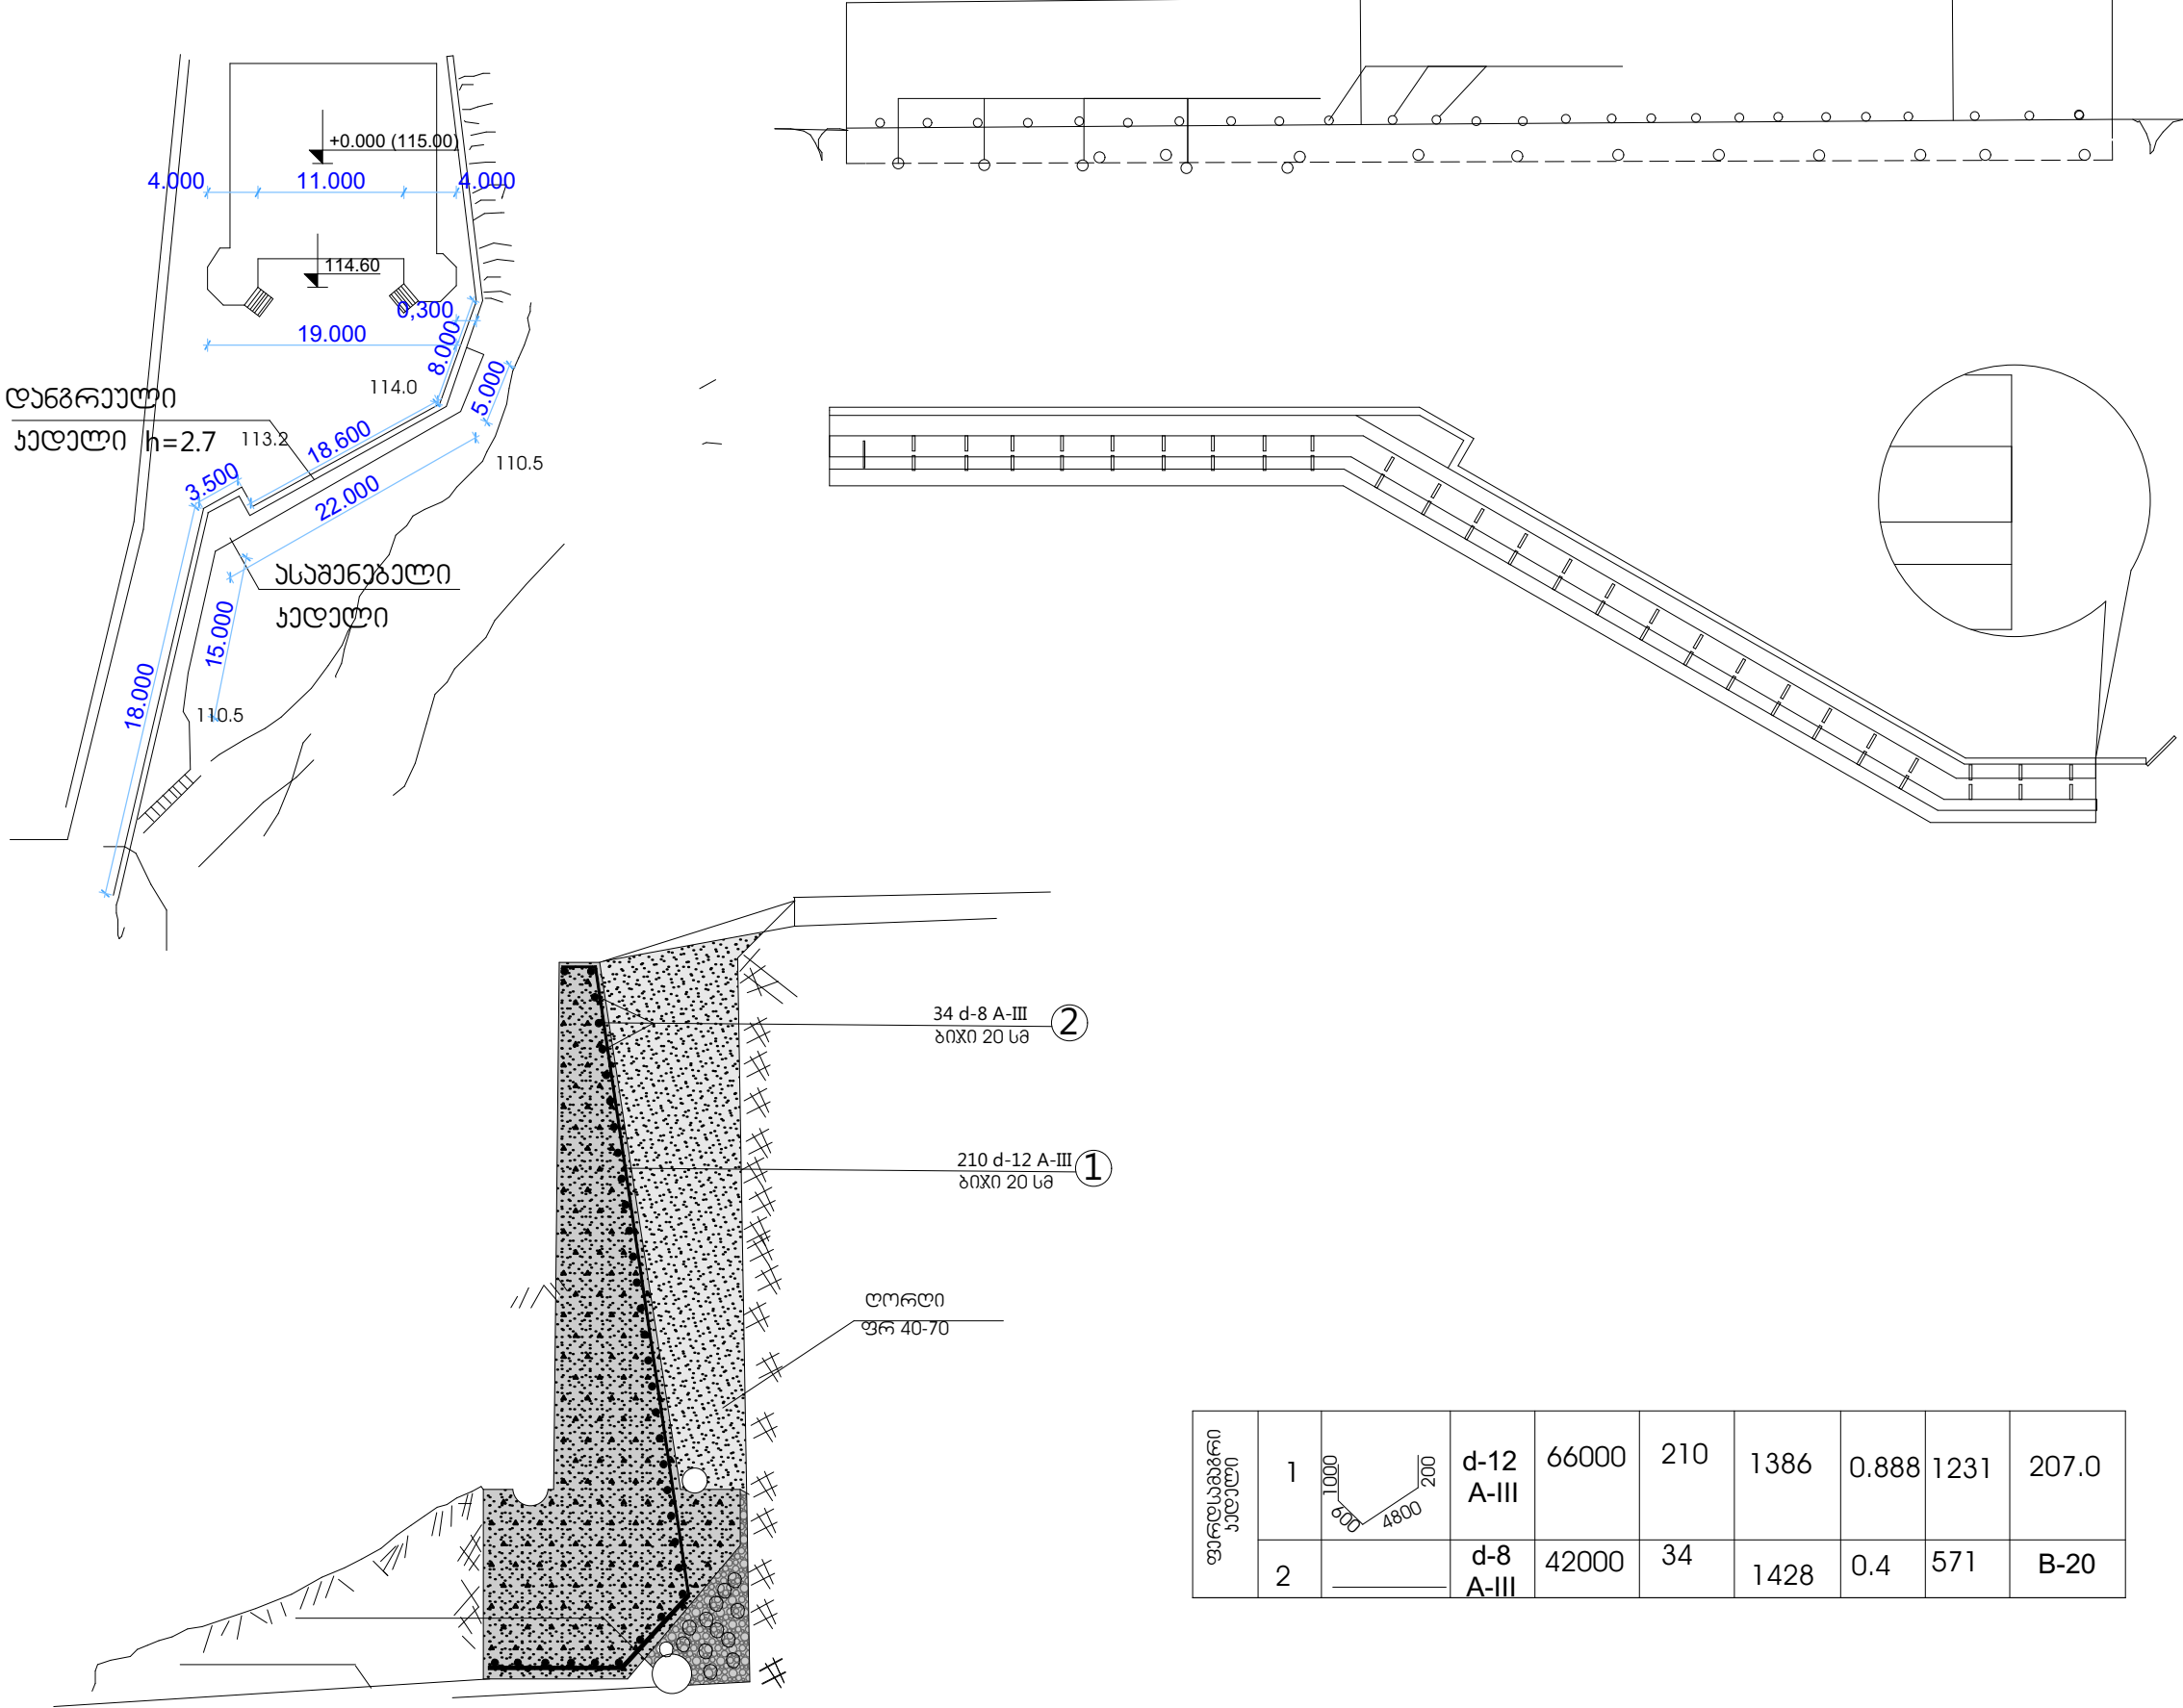

ფარდსამაგრი ხელის	1	1000 800 4800 200	d-12 A-III	66000	210	1386	0.888	1231	207.0
	2		d-8 A-III	42000	34	1428	0.4	571	B-20

ფურცელი PAPER SIZE		პროექტის № PROJECT #	
A-3		№167	
პროექტის აღნიშვნა	LEGEND		
06ლ. გენერალ "ამირან ქოჩიაშვილი"			
ქ. ბაღდათი, თბილისის ქ16			
ტელ: 599899711			
ელ.ფოსტა niko515@mail.ru			
ლაშქარის CLIENT			
ქოჩიაშვილის გენერალური			
პროექტი PROJECT			
ქოჩიაშვილის გენერალური			
საქონლის სალიკვიდაციო			
ლორისქიშკა			
მისამართი ADDRESS			
თანამდებობა	გვარი	ხელმოწერა	
დირექტორი	ა.ქოჩიაშვილი		
ლაშქარის	ა.ქოჩიაშვილი		
არქიტექტურული ნაშრომი ARCHITECTURE			
მასშტაბი SCALE	თარიღი DATE OF ISSUE	2017 წელი	
ნახატი DRWG.			
ხელშეკრულება AGREEMENT			
21. 09. 2017 №167			
სტადია STAGE	ინჟინერი INDEX	ფურც. PAGES	
მუშა პროექტი			