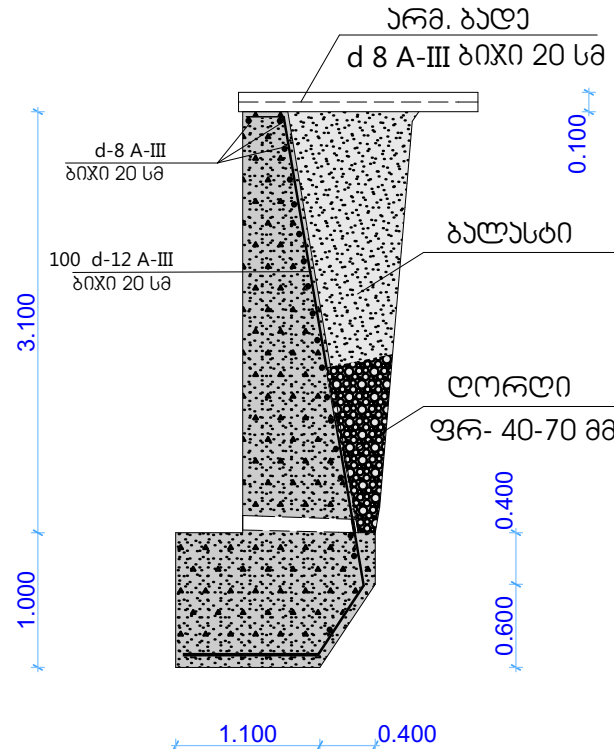
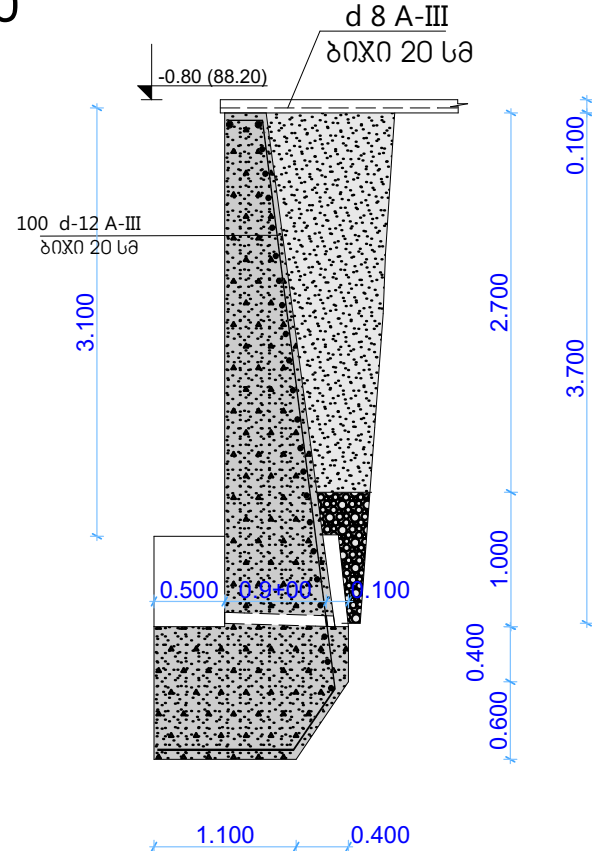
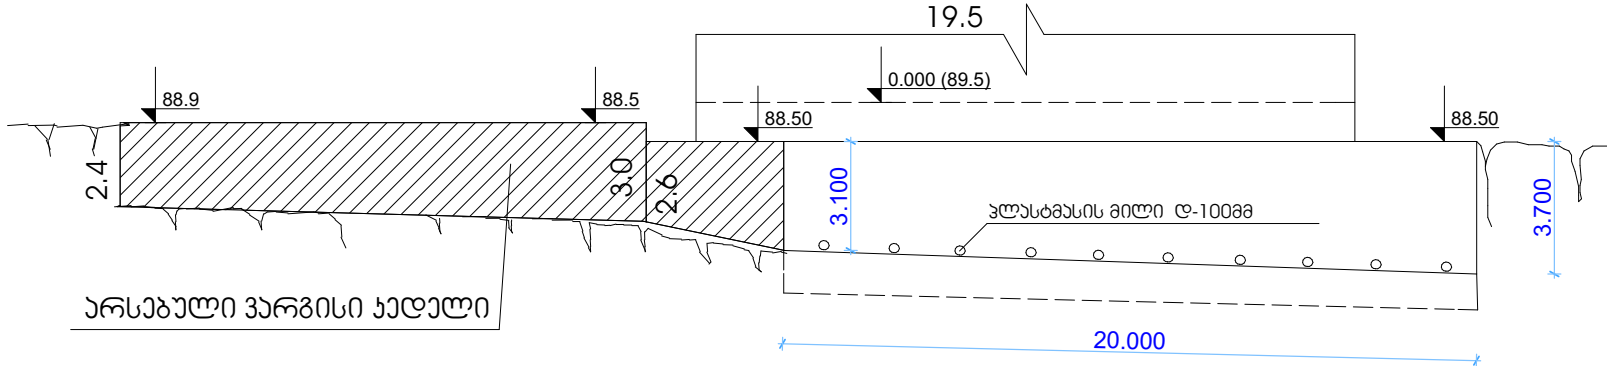
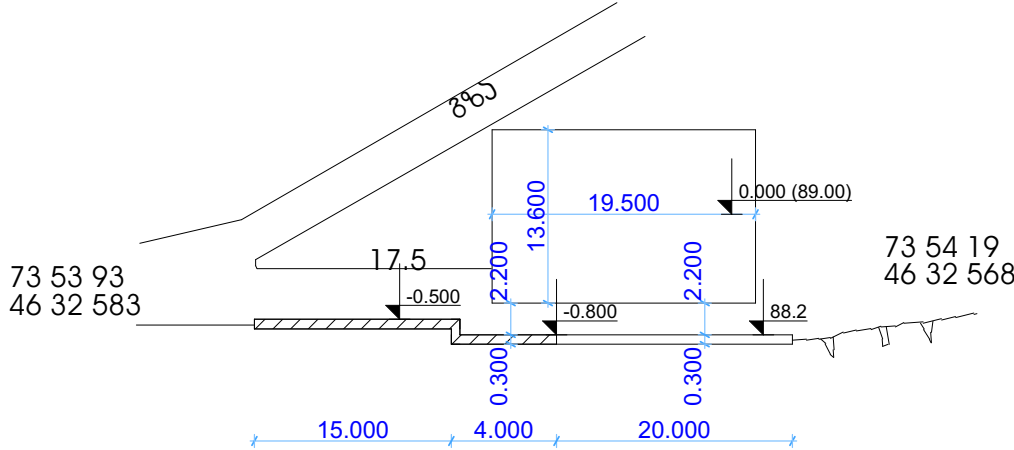




ს. ხუცუბანში თაყვან ემირიძის სახლთან
ფარდსამაგრი რეზინის ხელის მოწყოლა

30630303 ၁ 1:500

[illegible]

ს. ხუცუბაძე თაყაია ემირიძის სახლთან
ფარდსამაგრი რეზერვუარის ხედიდან მოწყობა

გეგმა 1:500

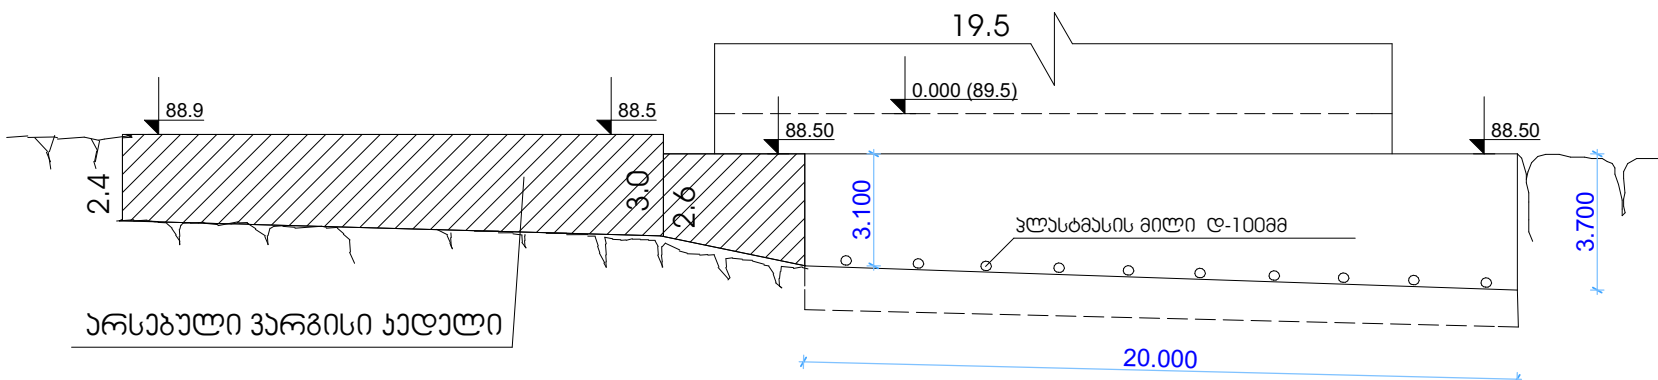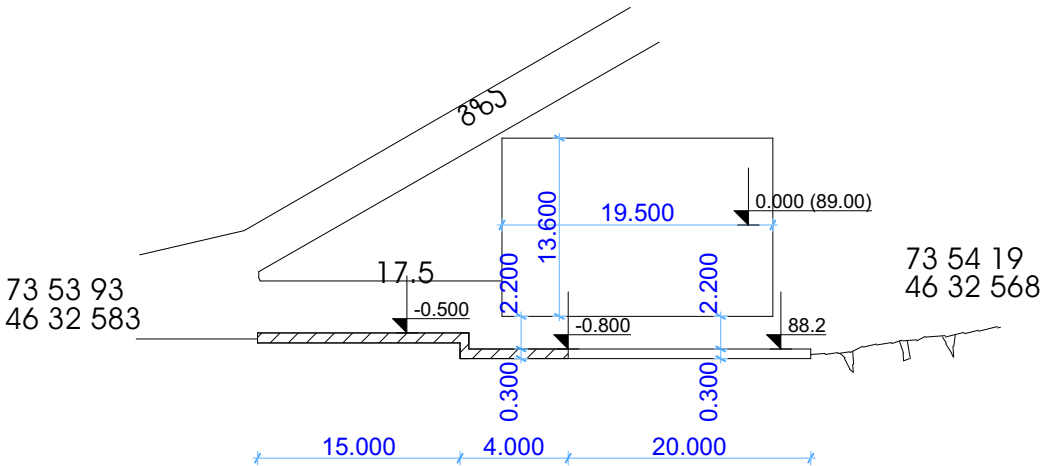

სულ საჭირო მასალები

საყრდენი ხედიდან:

სულ არმატურა A-III ზღვასი 745 ჰგ

ბეტონი B-20 - 64.4 მ³

პლასტმასის მილი d-100 10 გრძ/მ

ლორღი ფრამცია 40-70 -6 მ³



ბალესტი 34 მ³

რეზერვუარის ხედიდან:

სულ არმატურა A-III ზღვასი 204 ჰგ

ბეტონი B-20 - 4.4 მ³

დ.ს.	პ.ო.	მ.ს.	მ.ს.	მ.ს.	მ.ს.	მ.ს.	მ.ს.	მ.ს.	მ.ს.
ფარდსამაგრი ხედიდან	1	1000 3400 200	d-12 A-III	5600 (საგ)	100	560	0.888	497.3	64.4
	2	20000	d-8 A-III	20000	31	620	0.4	248	B-20
	3	20000	d-12 A-III	20000	13	260	0.888	204	4.4
	4	2500	d-8 A-III	2500	100	250	0.4		B-20

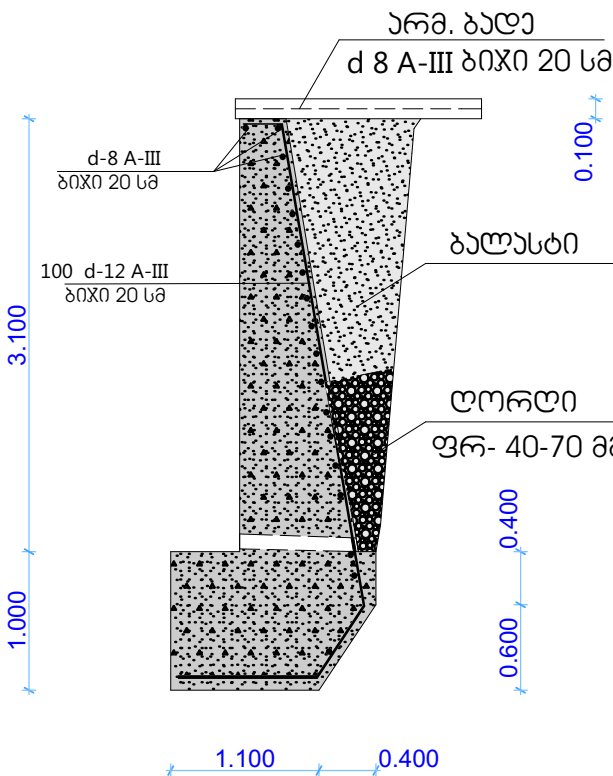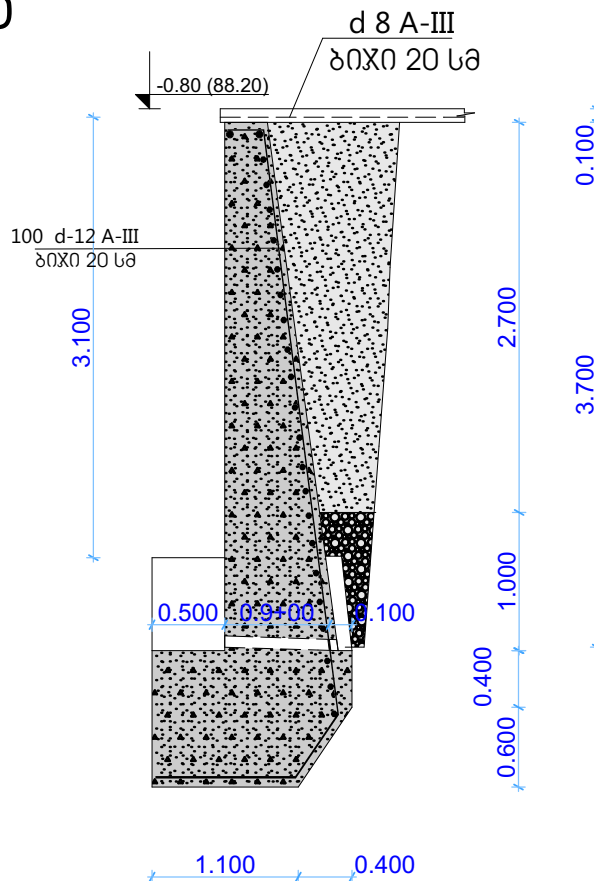

ფორმატი PAPER SIZE			პროექტის № PROJECT #
A-3			№167
პროექტის აღნიშვნა			LEGEND
06. მემარგმ "ამირან ქორეაშვილი"			
ქ. ბაღდათი, თბილისის ქ16			
ტელ: 599899711			
ელ.ფოსტა niko515@mail.ru			