


№3 სასახლვრო სექტორ "ჯარალი" გეგმა +0.00 ნიშნულზე მ-1:100
(ბათუმის ქულების ღატანიო)

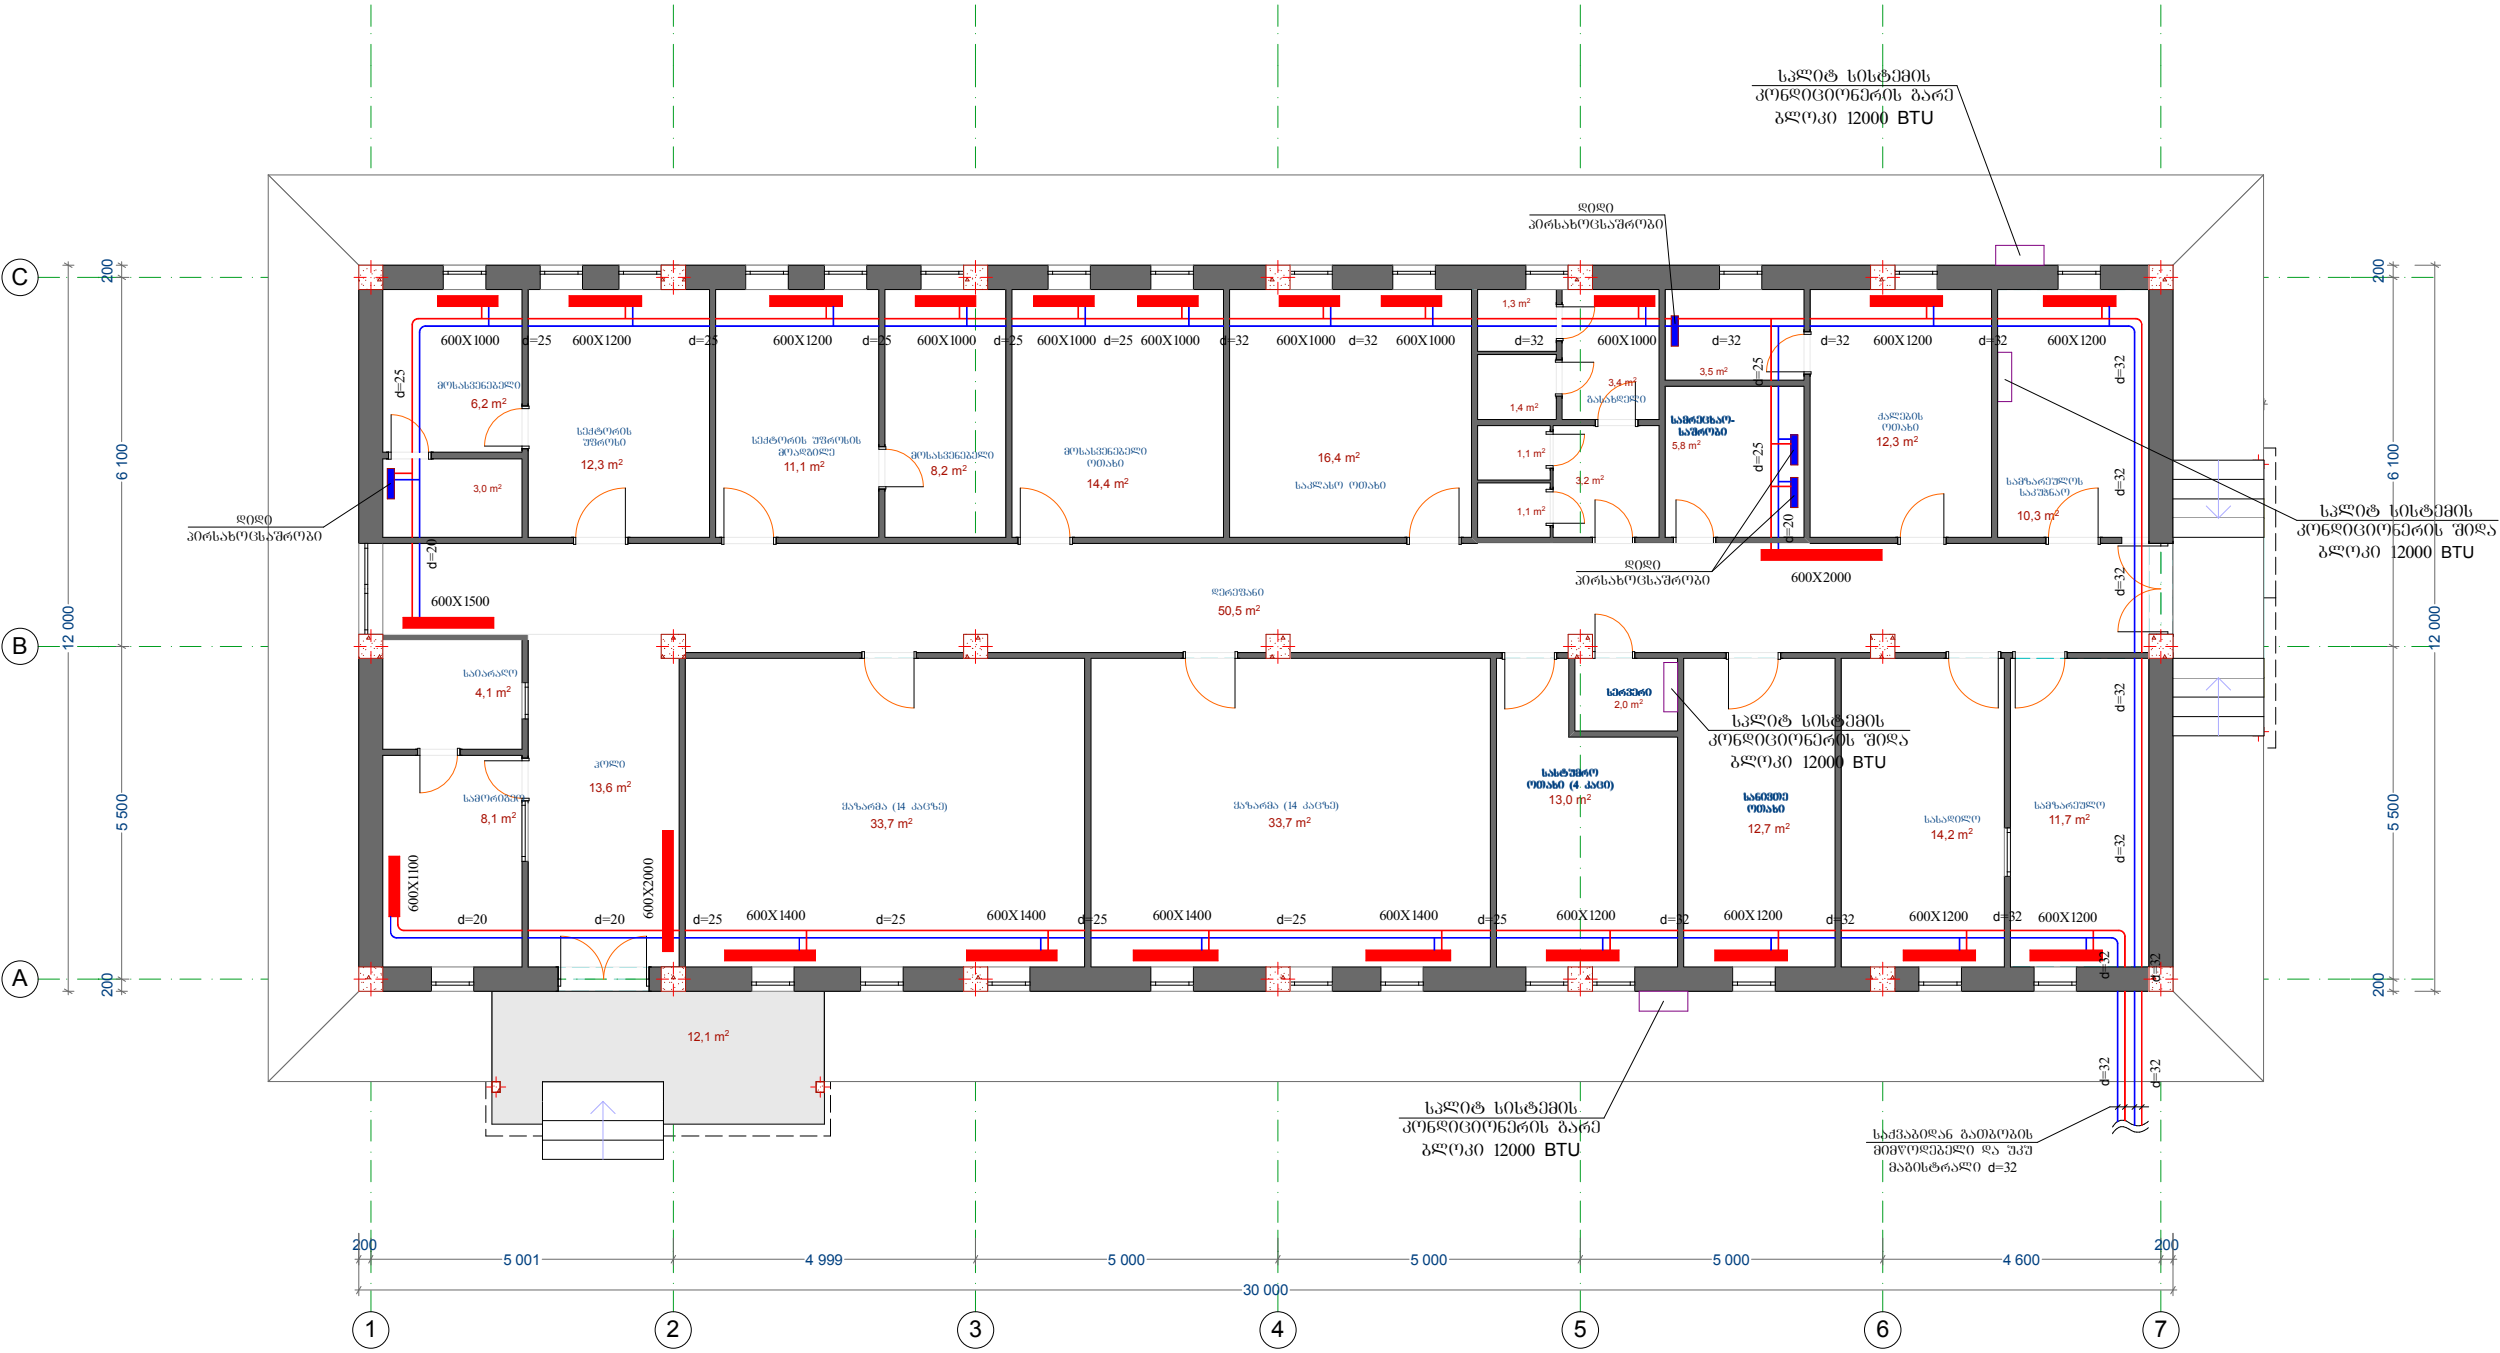

პრობოთი აღნიშვნები

პრობოთი აღნიშვნები

- სპლიტ სისტემის კონდიციონერის შილა გლოკი
- სპლიტ სისტემის კონდიციონერის გარე გლოკი

- 600X1000 პანელური რადიატორი ზომებით
- ბათუმის მიმყოფი მამბისტრალი
- ბათუმის შუა მამბისტრალი