



ცენტრალური გათბობის მოწყობის გეგმა
I სართულის გეგმა

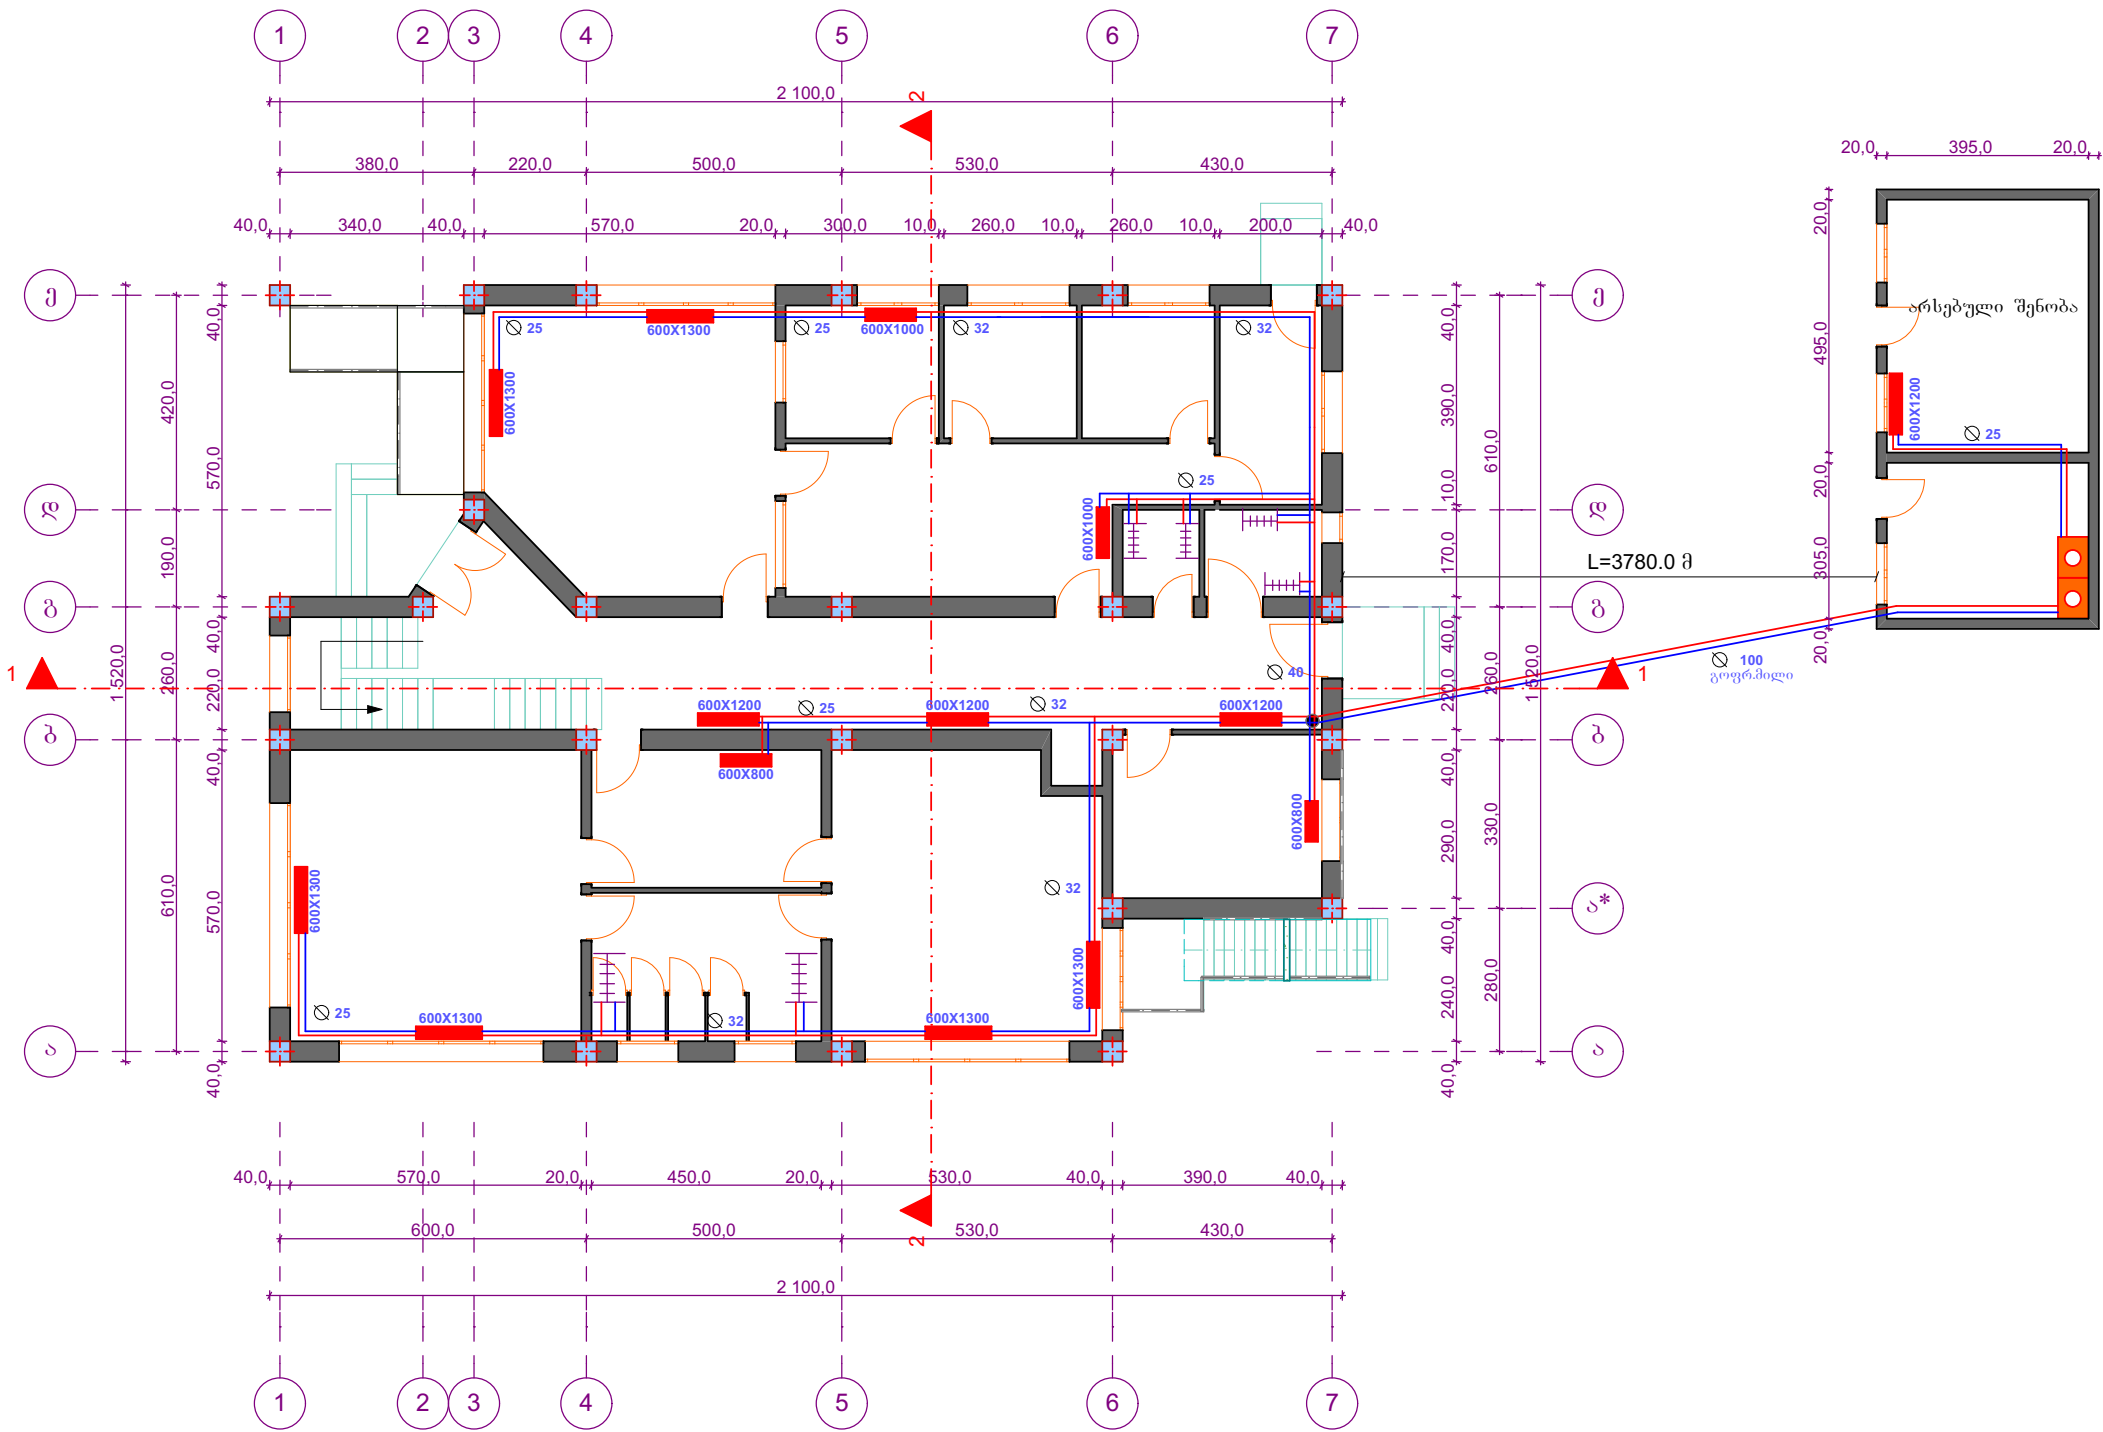


		თბილისი 2017 წ.	ფორმატი A-3
		დაკვეთა NN	
ექსპლიკაცია			
პანელური რადიატორი მიწოდების მილი უკუსვლის მილი საშრობი საქვაბე			
პირობითი ნიშნები			
შენიშვნა			
პროექტის სახელწოდება			
საბავშვო ბაღი			
ინდ.პროექტი " გიორგი კობლაძე "			
თანამდებობა	გვარი	სელმოწერა	თარიღი
დირექტორი	გ.კობლაძე		
არქიტექტორი	გ.არწივიძე		
დაამუშავა	გ.არწივიძე		
მასშტაბი	1:100	გეგმა I სართული	
თარიღი			
სტადია		ფურცელი	ფურცლები
მუშა ნახაზი			

ცენტრალური გათბობის მოწყობის გეგმა
II სართულის გეგმა

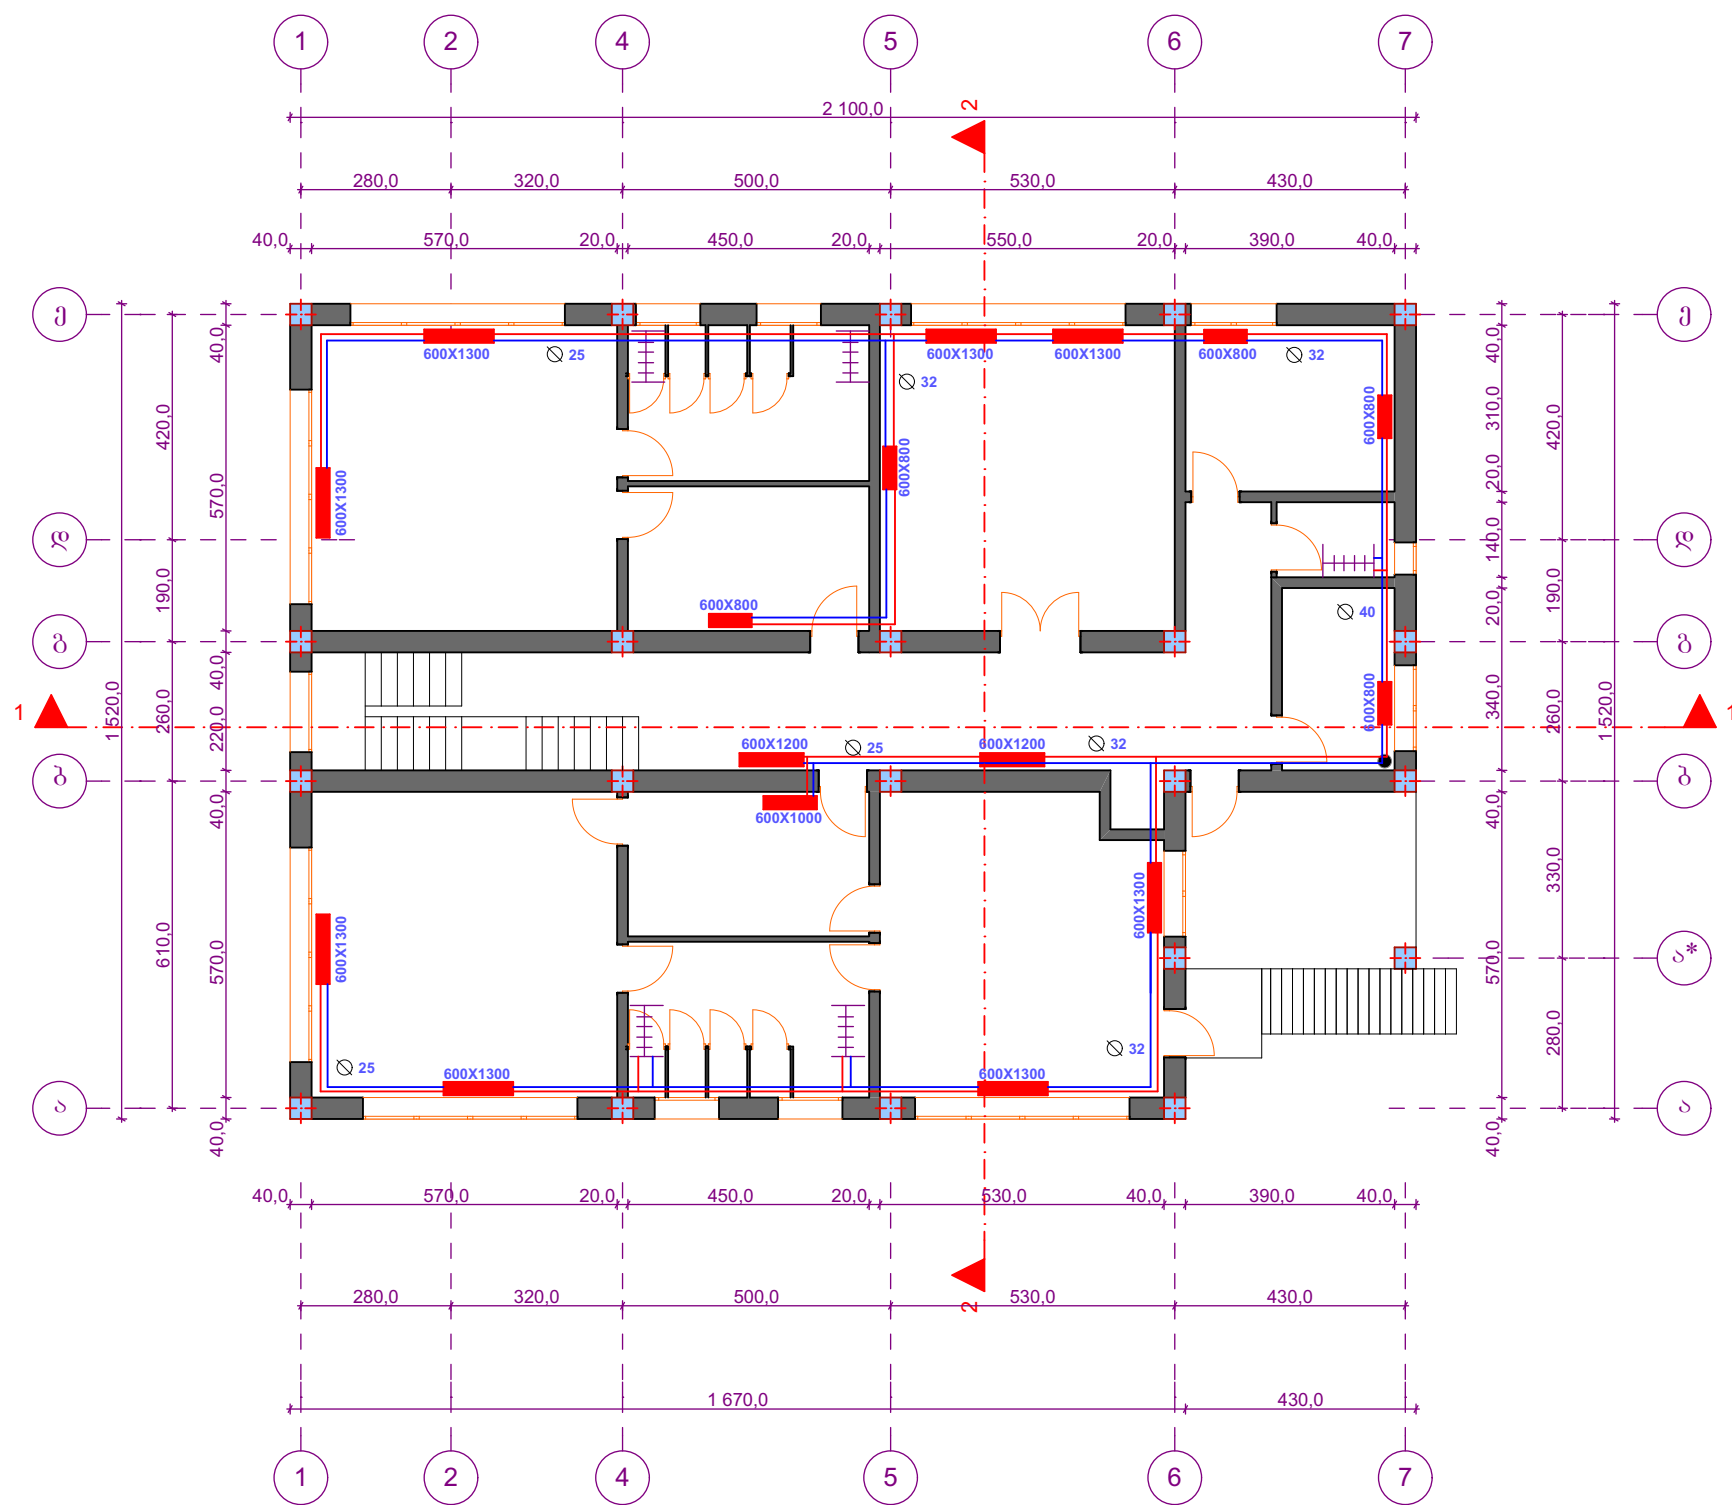


		თბილისი 2017 წ.	ფორმატი A-3
		დაკვეთა NN	
ექსპლიკაცია			
 პანელური რადიატორი  მიწოდების მილი  უკუსვლის მილი  საშრობი  საქვაბე			
პირობითი ნიშნები			
შენიშვნა			
პროექტის სახელწოდება			
საბავშვო ბაღი			
 ინდ.პეწარმე " გიორგი კობლაძე "			
თანამდებობა	გვარი	სელმოწერა	თარიღი
დირექტორი	გ.კობლაძე		
არქიტექტორი	გ.არწივიძე		
დაამუშავა	გ.არწივიძე		
მასშტაბი	1:100	გეგმა II სართული	
თარიღი			
სტადია		ფურცელი	ფურცლები
მუშა ნახაზი			

ცენტრალური გათბობის აქსონომეტრიული ხედი
I სართულის გეგმა

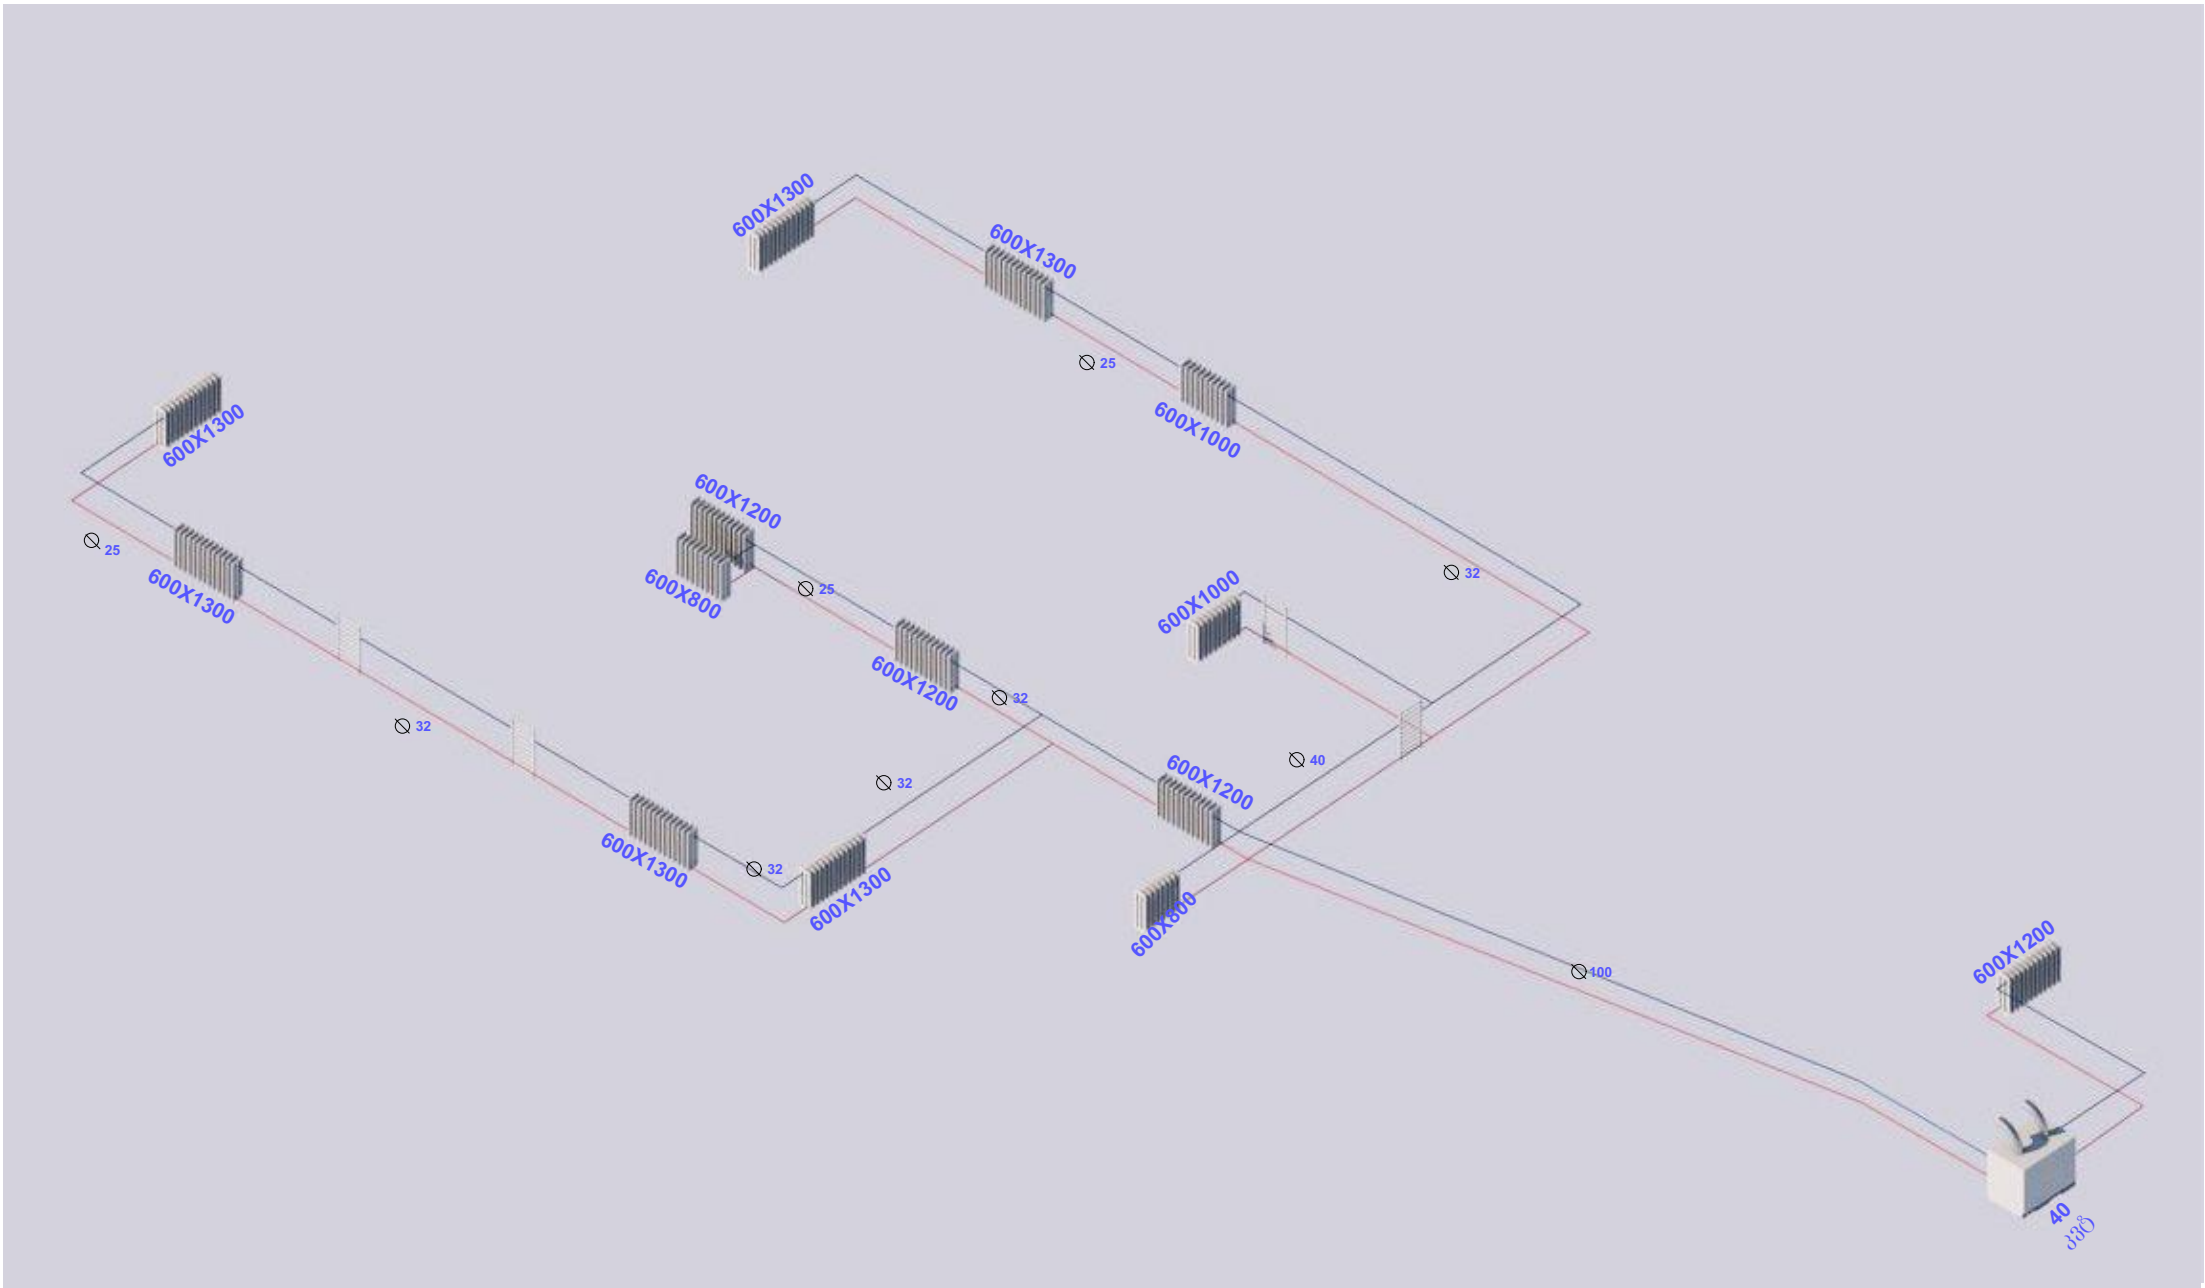

	თბილისი 2017 წ.	ფორმატი A-3	
	დაკვეთა NN		
ექსპლიკაცია			
	პანელური რადიატორი		
	მიწოდების მილი		
	უკუსვლის მილი		
	საშრობი		
	საქვაბე		
პირობითი ნიშნები			
შენიშვნა			
პროექტის სახელწოდება			
საბავშვო ბაღი			
 ინდჰეწარმე " გიორგი კობლაძე "			
თანამდებობა	გვარი	ხელმოწერა	თარიღი
დირექტორი	გ.კობლაძე		
არქიტექტორი	გ.არწივიძე		
დამუშავა	გ.არწივიძე		
მაშტაბი	1:100	გეგმა I სართული	
თარიღი			
სტადია		ფურცელი	ფურცლები
მუშა ნახაზი			

ცენტრალური გათბობის აქსონომეტრიული ხედი
II სართულის გეგმა

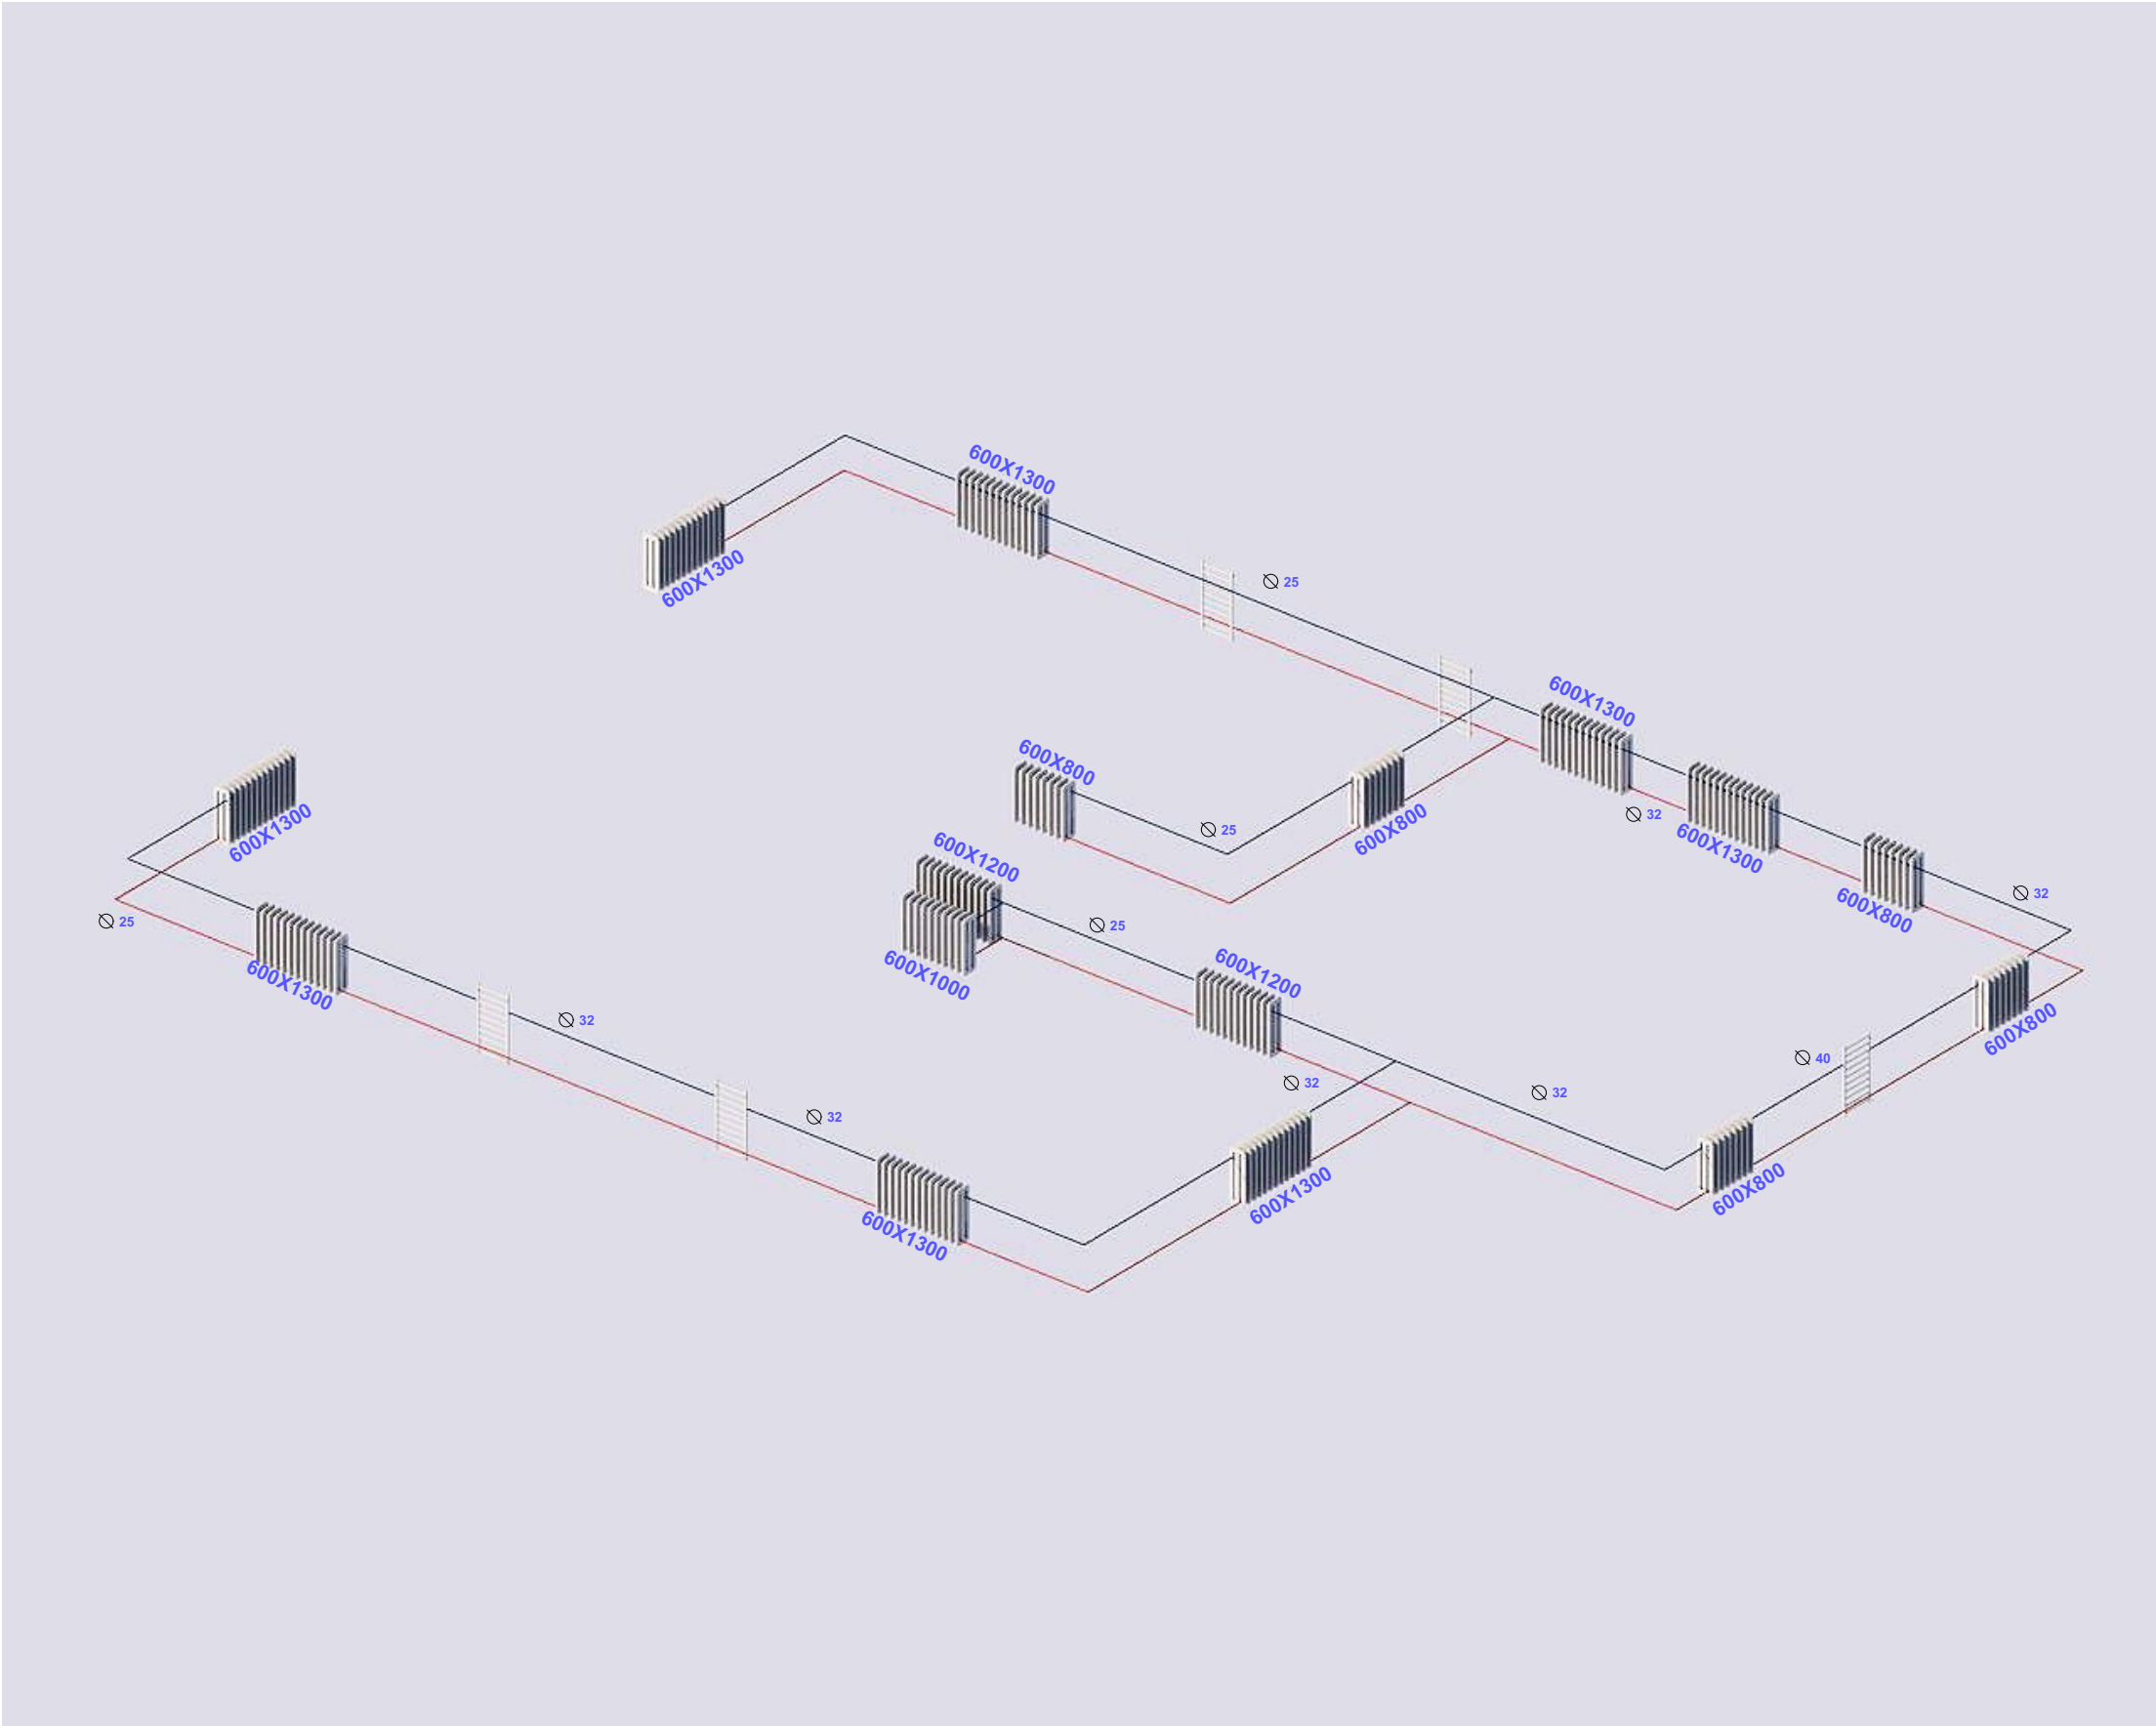

		თბილისი 2017 წ.	ფორმატი A-3			
		დაკვეთა NN				
ექსპლიკაცია						
		პანელური რადიატორი				
		მიწოდების მილი				
		უკუსვლის მილი				
		საშრობი				
		საქვაბე				
პირობითი ნიშნები						
შენიშვნა						
პროექტის სახელწოდება						
საბავშვო ბაღი						
 ინდ.მეწარმე " გიორგი კობლაძე "						
თანამდებობა	გვარი	სელმოწერა	თარიღი			
დირექტორი	გ.კობლაძე					
არქიტექტორი	გ.არწივიძე					
დაამუშავა	გ.არწივიძე					
მაშტაბი	1:100	გეგმა II სართული				
თარიღი						
სტადია		ფურცელი	ფურცლები			
მუშა ნახაზი						