

დამავეთი:
ხულოს მუნიციპალიტეტის გამგეობა

მიმწოდებელი:
შპს „არჩვასი“
ტელ: 598 09 54 08


ხულოს მუნიციპალიტეტი სოფელი დანისვარაული

პ რ ო ე ძ ბ ი

არსებული ღირ. ხიდის რემონტზე


2017 წ.

ხიდის მოწყობის გეგმა მ.1:100

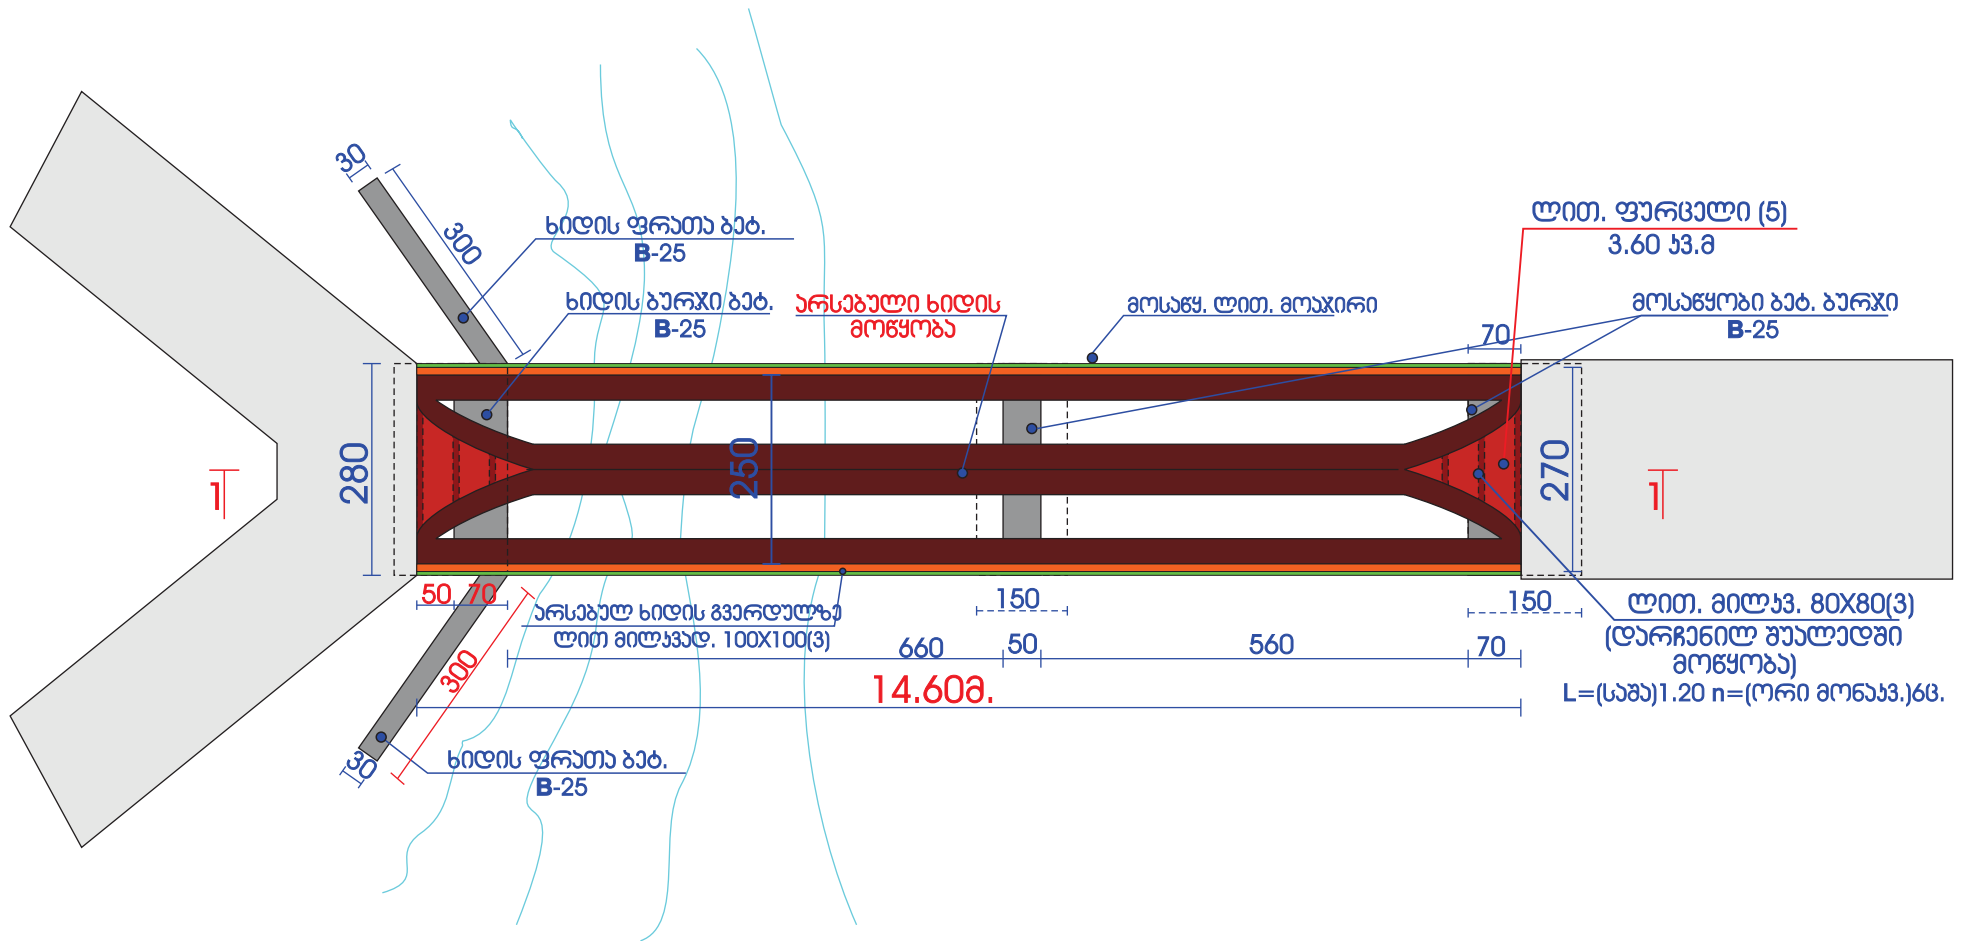


დირექტორი,	თ.ბოლქვაძე			დამატებითი: ხულოს მუნიციპალიტეტის გამგეობა	2017 წ.		
პრ. ავტორი	მ.ბოლქვაძე				სტადია	ფურც-ი	ფურც-ბი
				ხულოს მუნიციპალიტეტი, სოფ. დანისკარაულის არსებული ლით. ხიდის რემონტი			
პროგნოზიკა	ს.პომანხიძე			გვამი	შპს „არგვესი“		

ჭრილი 1-1 0.1:100

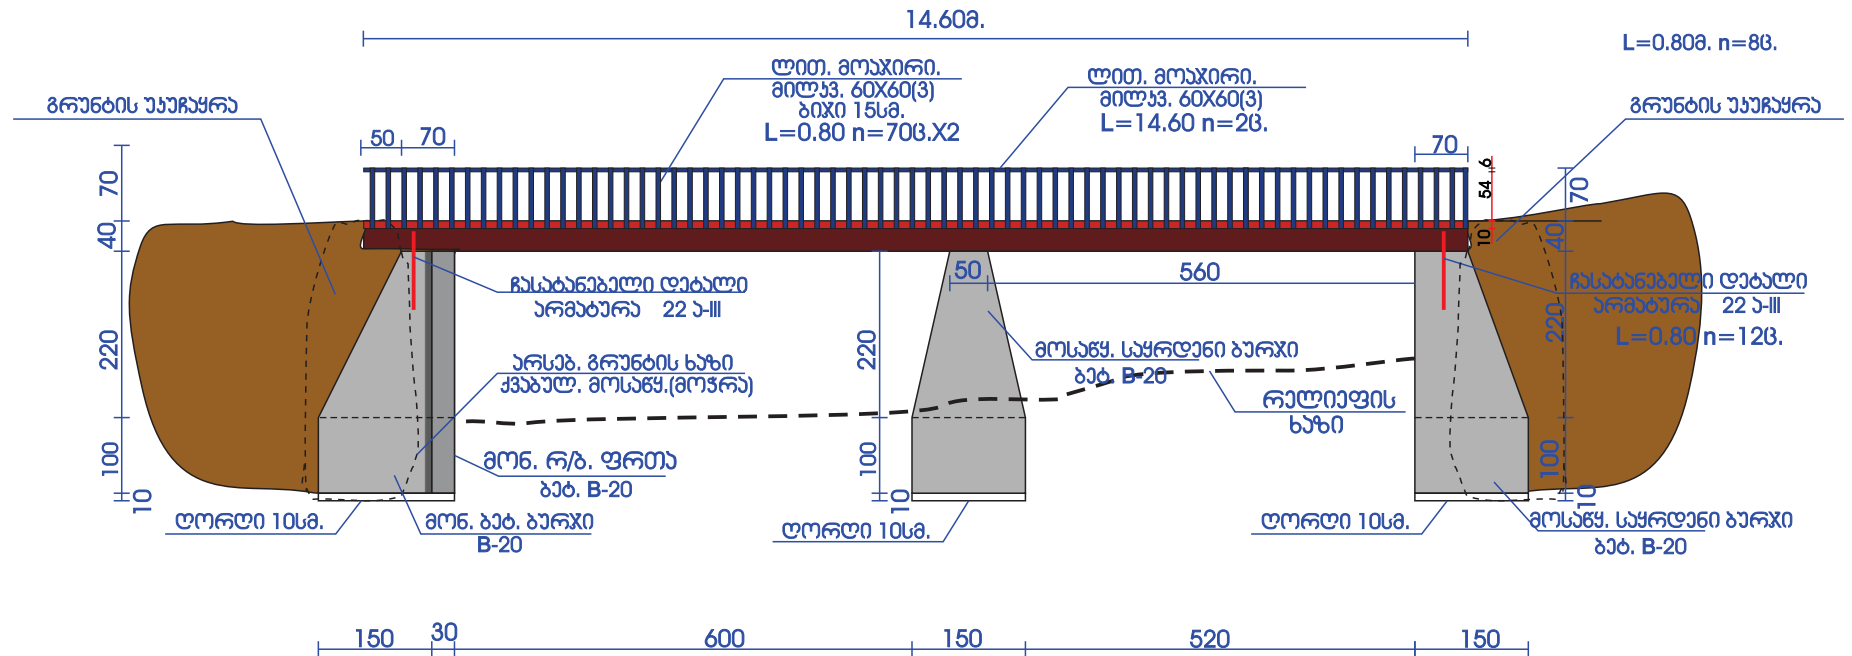


დირექტორი,	თ.პოლქვაძე			დამკვეთი: ხულოს მუნიციპალიტეტის გამგეობა		2017 წ.		
პრ. ავტორი	მ.პოლქვაძე					სტადია	ფურც-ი	ფურც-ბი
კომპლექტატორი	ს.კომასიძე			ხულოს მუნიციპალიტეტი, სოფ. დანისკარაული არსებული ლით. ხიდის რეკონსტრუქცია				
				გეგმა		შპს „არქაუსი“		


საძირკვლების მოწყობის გეგმა მ.1:100

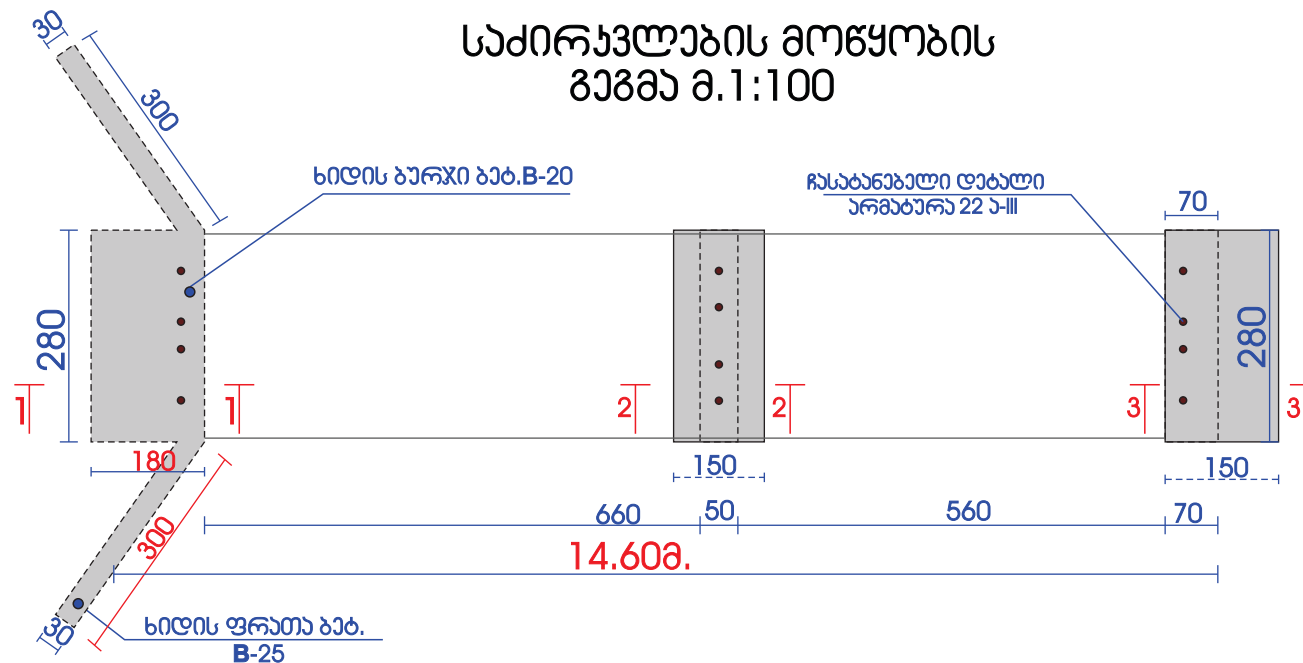


ჭრილი 1-1 მ.1:100

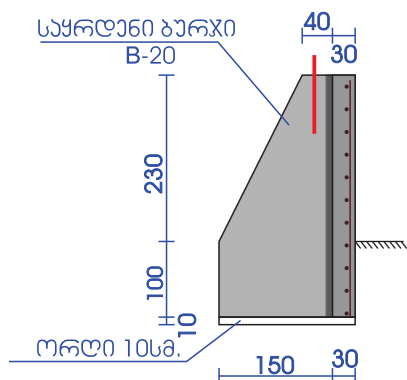

ჭრილი 2-2 მ. 1:100

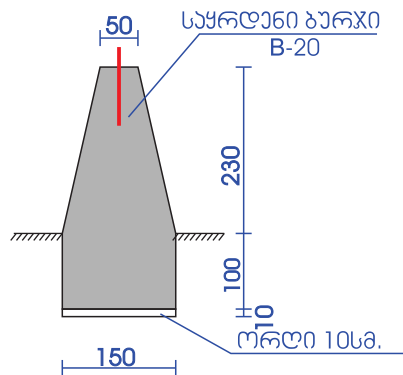


ჭრილი 3-3 მ. 1:100

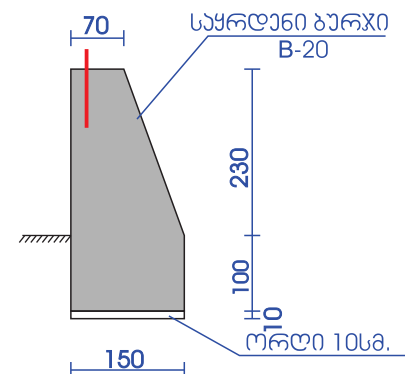

დირექტორი,	თ.პოლქვაძე			დამკვეთი:			2017 წ.		
				ხულოს მუნიციპალიტეტის გამგეობა					
პრ. ავტორი	მ.პოლქვაძე			ხულოს მუნიციპალიტეტი, სოფ. დანისპარაული არსებული ლით. ნიღის რამონები			სტაფიკა	ფურც-ი	ფურც-ბი
კომპლექსიკა	ს.კომასიძე								
				გეგმა			შპს „არქადასი“		

მიმღებ გამგზავნი მონ. რ/ბ. ფრთების
მოწყობის არმირება

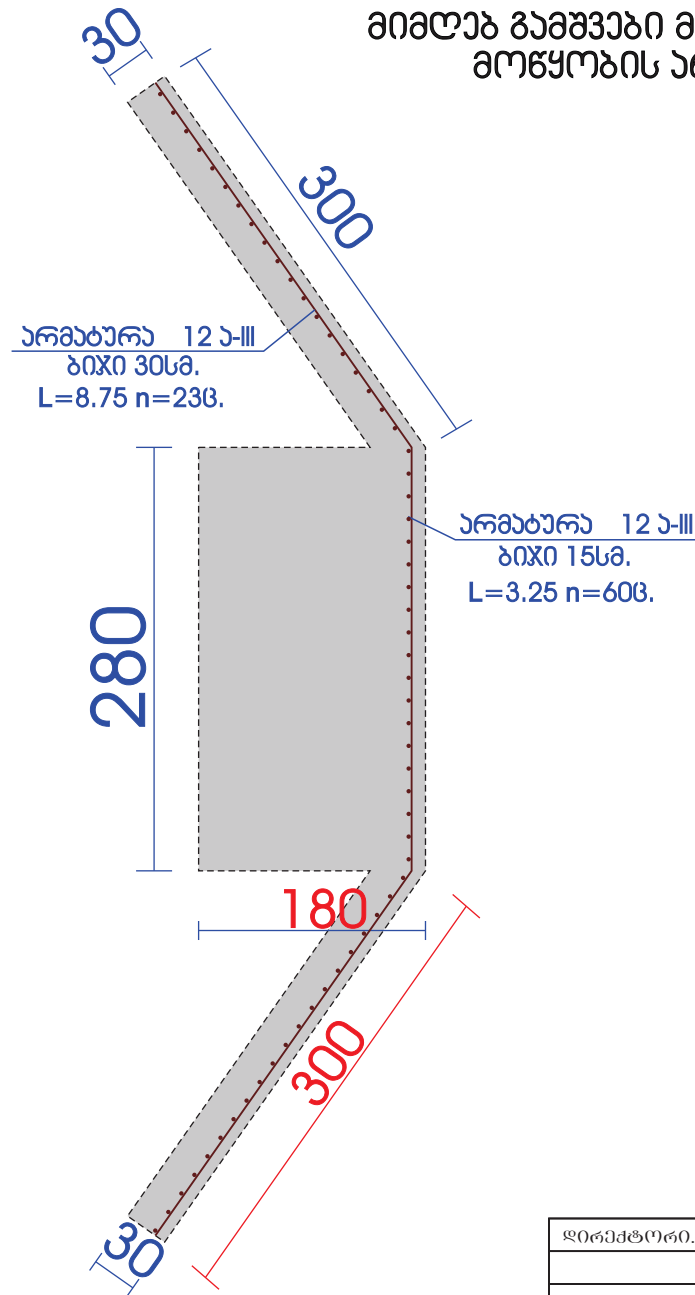

მასალის სპეციფიკაცია:

- არსებული ლით. ხიდის დაშლა, გვარდუა გადაბანა
- III კატეგორიის გონების დამუშავება ქვაბულში. ხიდის ბურჯებისათვის ----- 49.50 ჰბ.ა
- ღორღის საფუძველი საძირკვლებში 10სმ. ----- 1.52 ჰბ.ა
- მონ. ბეტონი B-20 ბურჯები, წალმიმღები ფრთები ----- 40.95 ჰბ.ა
- არმატურა 12 ა-III ----- 396.25 მ. ----- 356.62 ჰბ.
- არმატურა 22 ა-III ----- 9.60 მ. ----- 25.00 ჰბ.
- არსებული ლით. ხიდის გასუფთავება ჟოროზიისგან, და შეღებვა
ანტიკოროზიული საღებავით მოაჯირბთან ერთად ----- 131.40 ჰბ.ა
- ლით. მილჩაღრები 100X100(3) არსებული ხიდის ცარხა მოწყობა ----- 29.20 მ.
- ლით. მილჩაღრები 60X60(3) ღვარები ----- 0.88. 1მ. ----- 70მ. X2 ----- 112.00 მ.
- ლით. მილჩაღრები 60X60(3) მოაჯირი ----- 14.60მ. X2მ. ----- 29.20 მ.
- ლით. მილჩაღრები 80X80(3) არსებული ხიდს
ღარქანილ მოწვეთში მოწყობა (შეკვება) ----- 7.20 მ.
- ლით. ფურცელი (5) ახლად მოწყობილ მილჩაღრების ზედპირება ----- 3.60 ჰბ.ა

დირექტორი.	თ.გოლჭვაძე			დამკვეთი:	2017 წ.		
				ხულოს მუნიციპალიტეტის გამგეობა			
პრ. ავტორი	მ.გოლჭვაძე			ხულოს მუნიციპალიტეტი, სოფ. დანისპარაული	სტადია	ფურც-ი	ფურც-ბი
				არსებული ლით. ხიდის რემონტი			
კომპლექტაცი	ს.კომასხიძე			გეგმა	შპს „არგვესი“		

სიტუაციური გეგმა



დირექტორი,	თ.გოლჭვაძე			დამავეთი:			2017 წ.		
				ხულოს მუნიციპალიტეტის გამგეობა					
პრ. ავტორი	მ.გოლჭვაძე			ხულოს მუნიციპალიტეტი, სოფ. დანისკარაული არსებული ლით. ნილის რეკონსტრუქცია			სტადია	ფურც-ი	ფურც-ი
კომპრაფიკა	ს.კომახიძე								
				სიტუაციური გეგმა			შპს „არქადასი“		

უაროფოტოგადაღება



