



საქრდენი კედელი

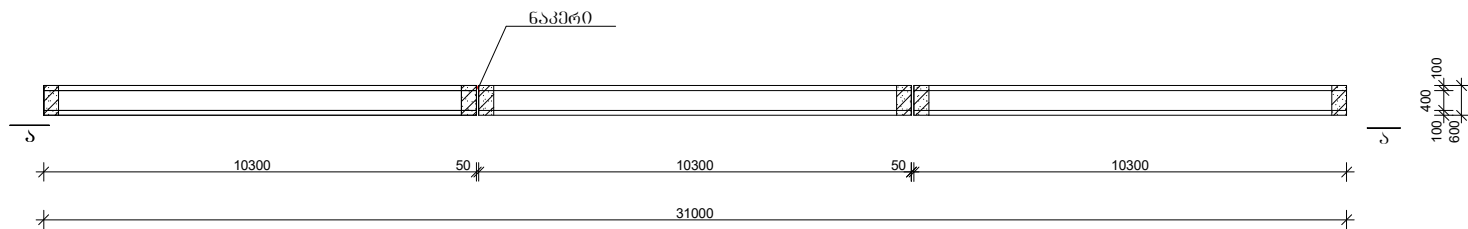

ა-ბ ბ-ბ



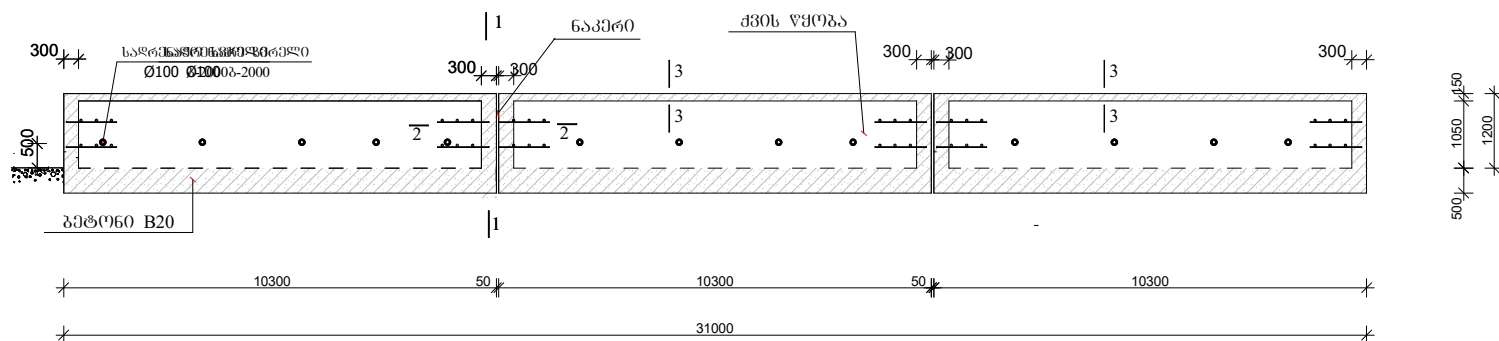


მასალის ხარჯი

1. Ø14AIII L=170088 n=24 L=40.808 Q=49.40კმ
2. Ø6AI L=135088 n=54 L=72.908 Q=16.20კმ
3. Ø6AI L=105088 n=24 L=25.208 Q=5.60კმ
4. Ø4AI L=35088 n=36 L=12.608 Q=1.30კმ
5. Ø10AIII L=124.008 Q=76.50კმ
6. Ø6AI L=105088 n=155 L=162.758 Q=36.20კმ

სულ Q=185.20კმ

7. პლასტმასის მილი დ-100 L=11.008
8. ბეტონი B7.5 V=9.30მ³
9. ბეტონი B20 V=2.42მ³
10. ქვა V=12.30მ³

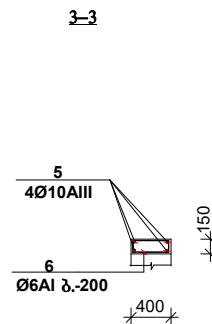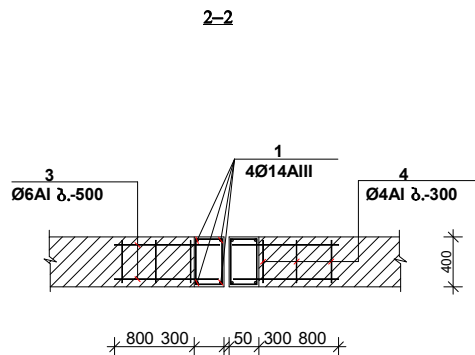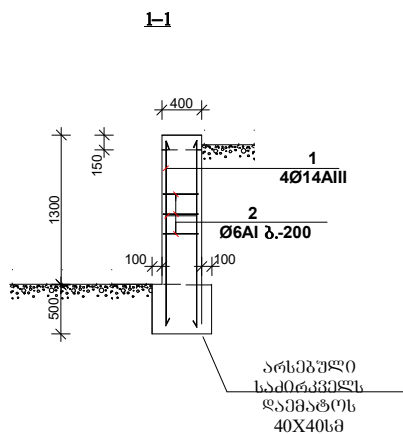

შენიშვნა

გამოყენებული იქნას არსებული ქვა, ღარიდან 4.0მ ქვა

სოფ. კალვანია საქრდენი კედელი
პაატა კაპანაძის საცხოვრებელ სახლთან