

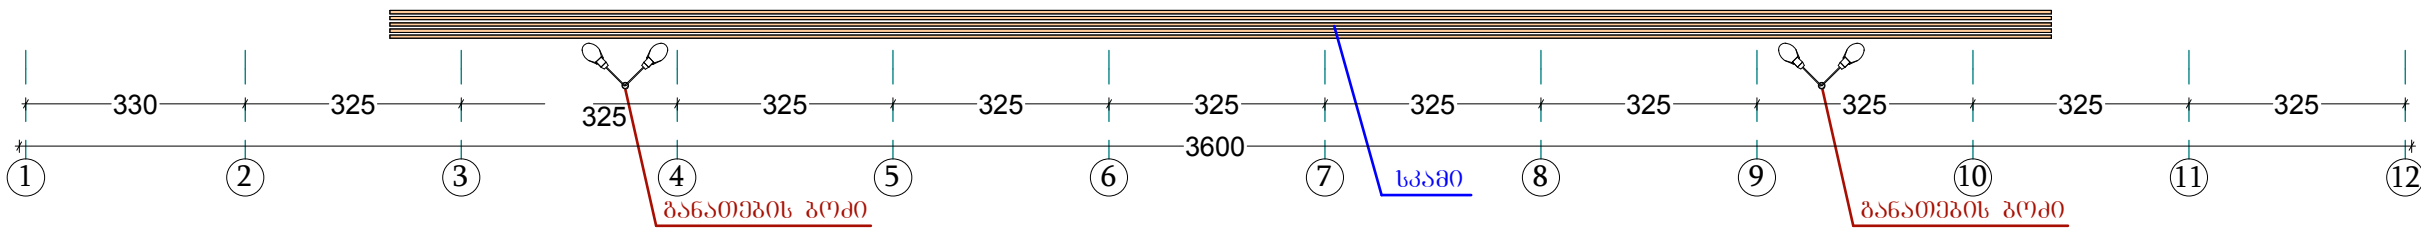


მოედნის მოწყობის გეგმა

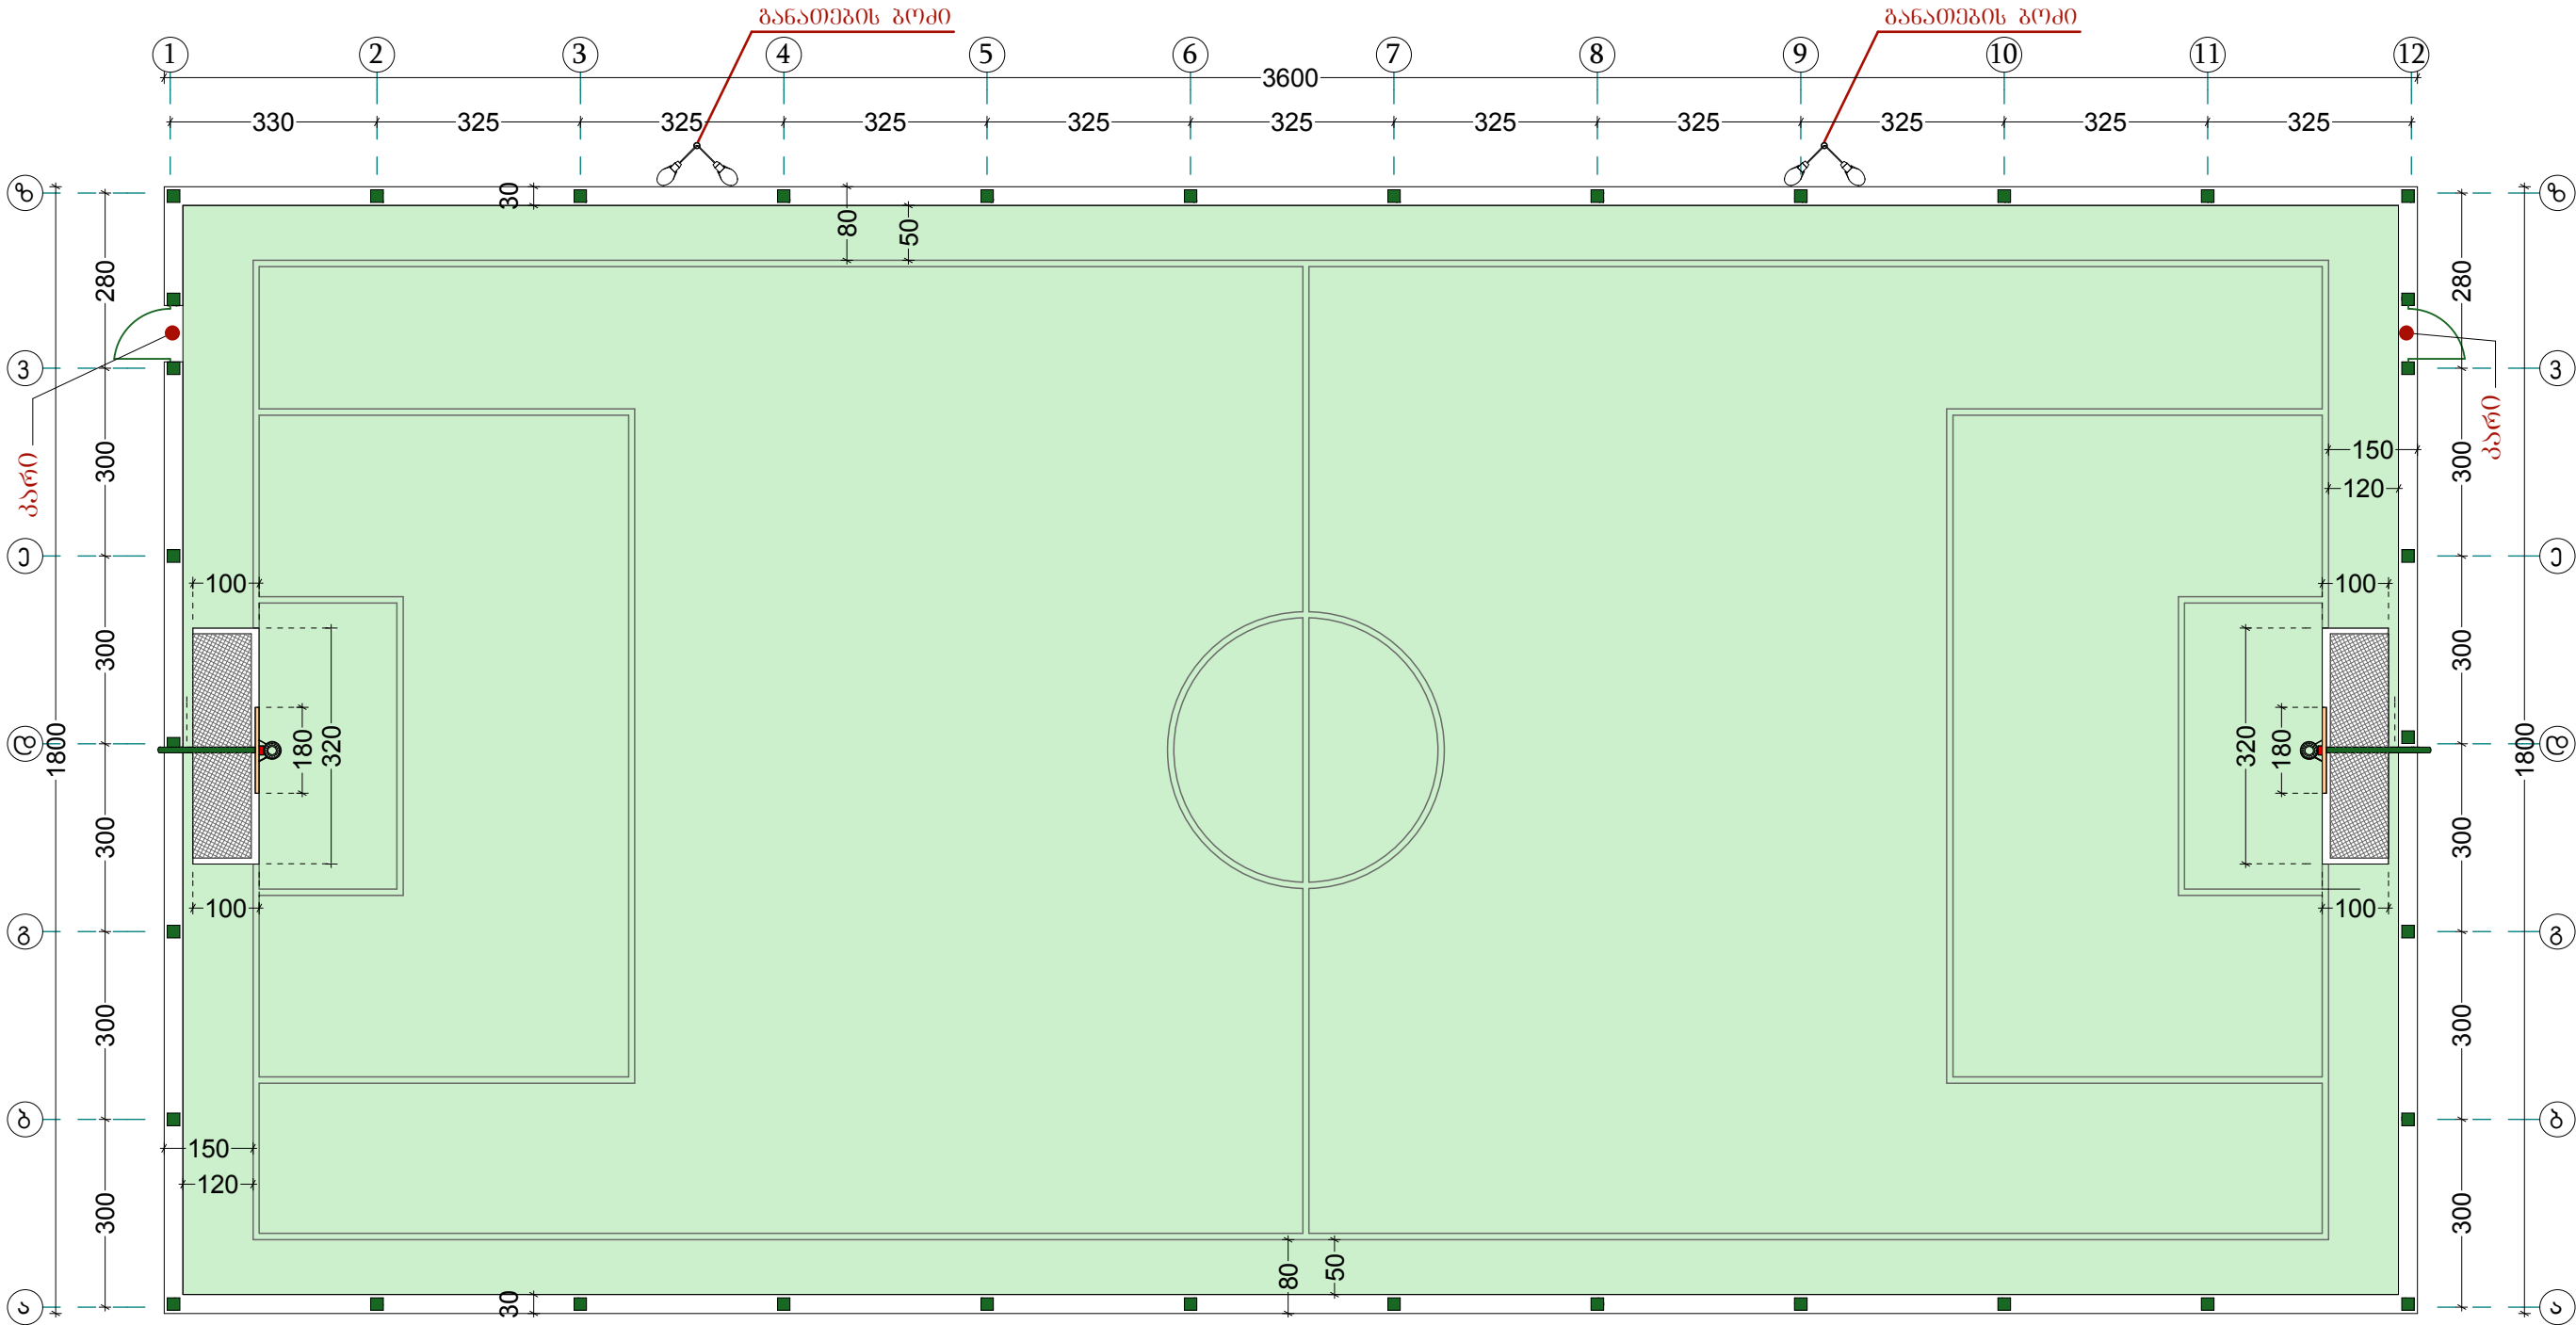

ჭრილი 1-1

ხელოვნური ბალახი -25მმ
ბეტონი ბ15 -7სმ. ლით. ბადე
დ=3მმ. იჯრედი 70X70მმ.
ქვიშა-სრეშოვანი ნარევი -18სმ.

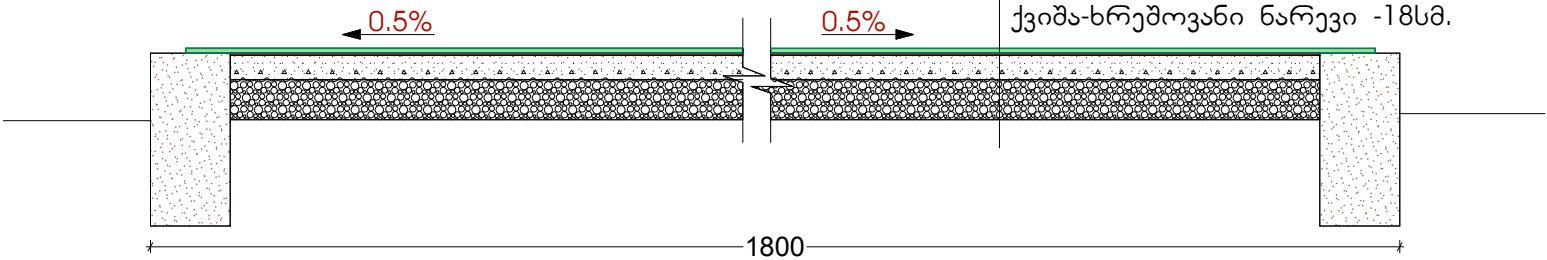

სამუშაოთა მოცულობა მოედნის მოწყობაზე

- 1.ხელოვნური ბალახი 25მმ. -648.00 კვმ.
- 2.კვარცის ქვიშა -14.50 ტონ.
- 3.მოედნის მოხაზვა -185 მეტ.

დირექტორი	რ. კუკულაძე	დამკვეთი: გარდაბნის მუნიციპალიტეტი	შ.პ.ს. "საბა"		
არქიტექტორი	ა. ბერიძე	დ. გარდაბანში სოფელ ბირლიკში მოედნის მოწყობა	დაკვ. №00/00		
შეასრულა	ა. ბერიძე	მოედნის მოწყობის გეგმა მ.1:100	სტადია	ფურც.	ფურცლები
			პრ.		