

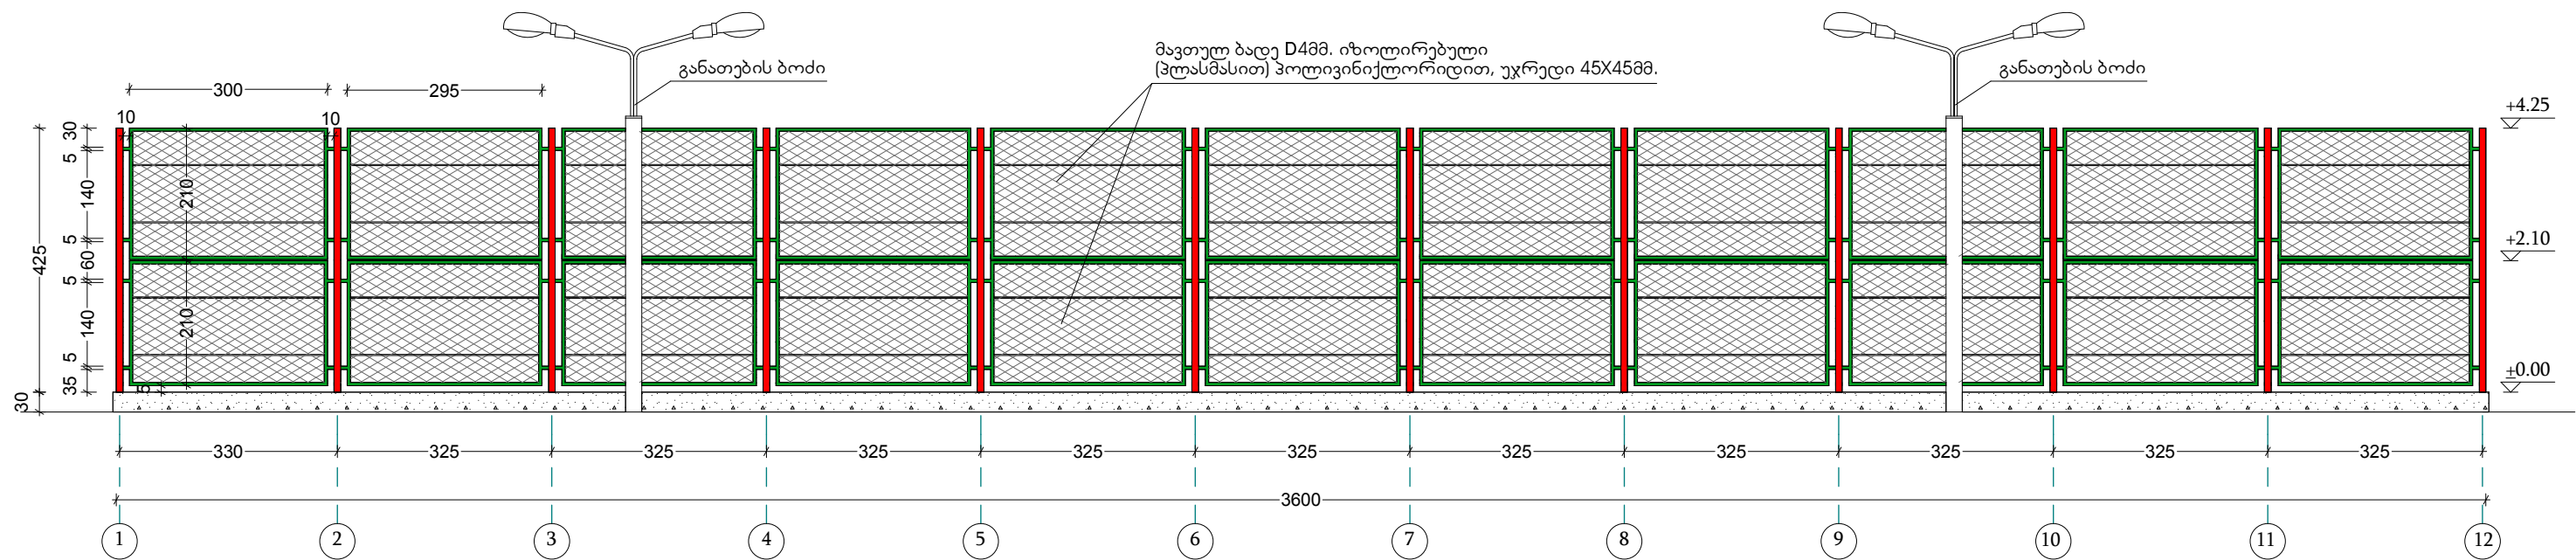


დამცავი ღობის მოწყობა 1-12 ტერძებში

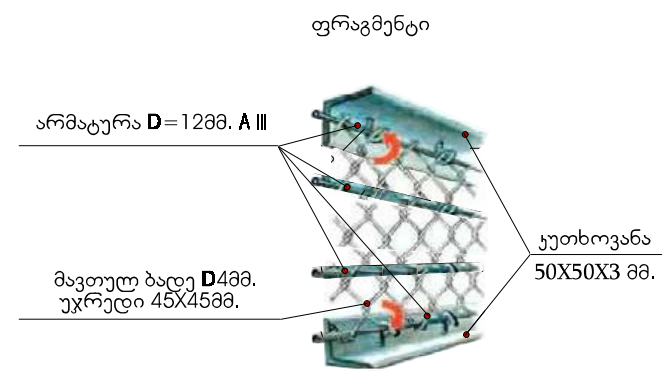

დამცავი ღობის მოწყობა ა-ზ ტერძებში

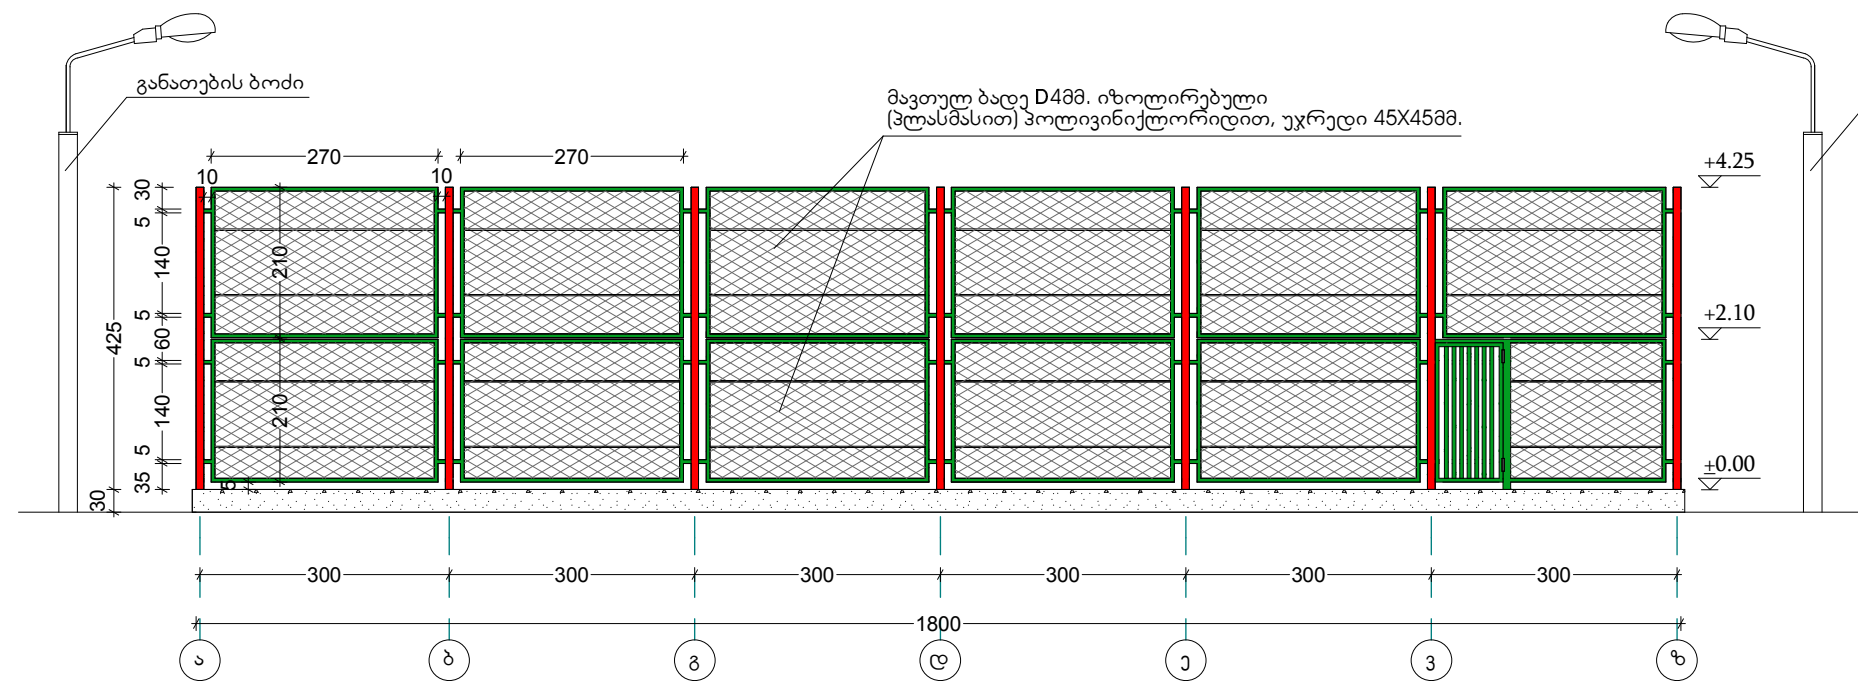

დირექტორი	რ. კუპულაძე	დამკვეთი: ბარდავის მუნიციპალიტეტი	შ.პ.ს. "საბა"		
არქიტექტორი	ა. ბერიძე	დ. ბარდავის სოფელ ბირლიკში მოედნის მოწყობა	დაკვ. №00/00		
შეასრულა	ა. ბერიძე	დამცავი ღობის მოწყობა 1-12 და ა-ზ სეზონში მ. 1:100	სტადია	ფურც.	ფურცლები
			პრ.		