



დამცავი ღობის მოწყობა 12-1 ტერძებში

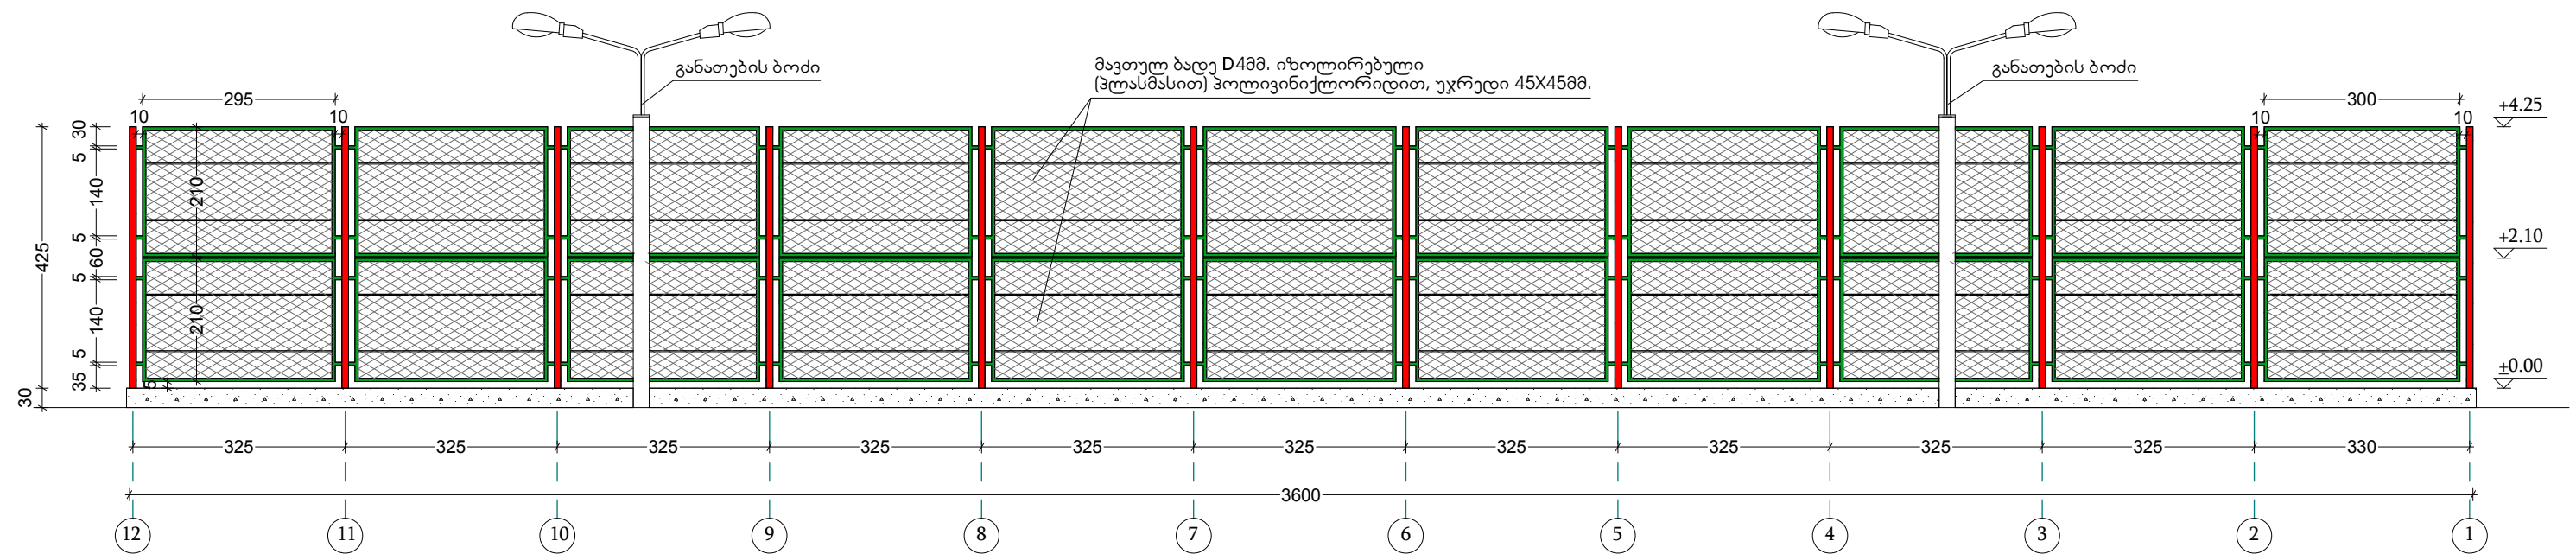

დამცავი ღობის მოწყობა ზ-ა ტერძებში

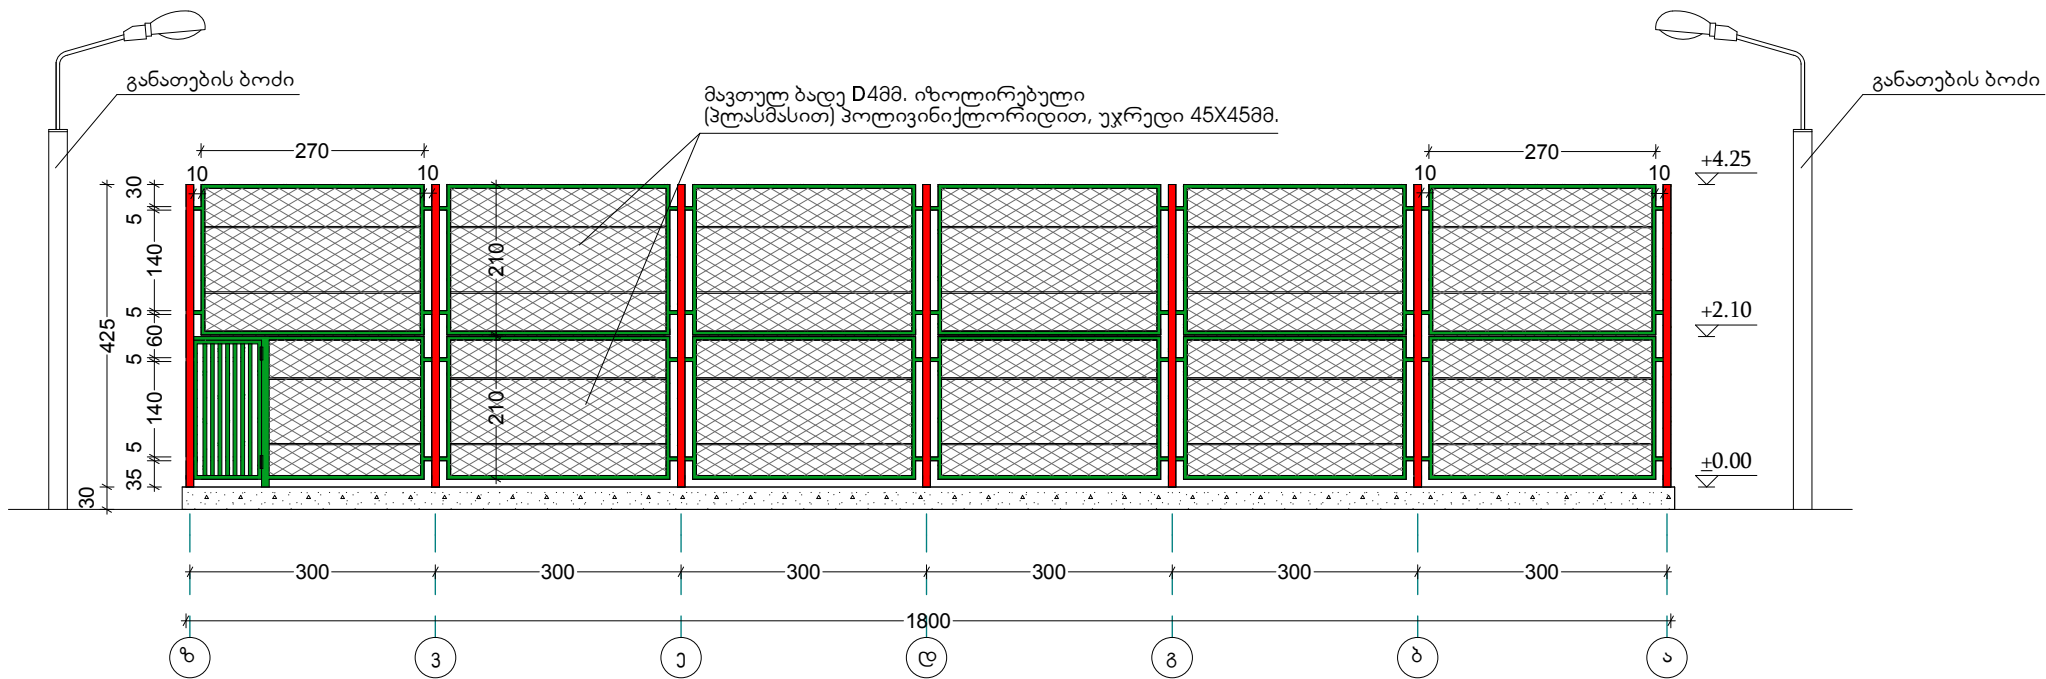

სამუშაოთა მოცულობა შემოღობვაზე

- 1.იზოლ. პოლივინილქლორიდით მავთულბაღე  
დ=4მმ. უჯრედით 45X45მმ.- -438.60 ყვბ.
- 2.მავთულ ბადის დამჭიმი არმატურა ჩარჩოში დ-8 A III -703.00 მეტ.
- 3.მავთულ ბადის დამჭერი არმატურა ჩარჩოში დ-12 A III -490.00 მეტ.

|             |             |                                                        |               |       |          |
|-------------|-------------|--------------------------------------------------------|---------------|-------|----------|
| დირექტორი   | რ. კუკულაძე | დამკვეთი: გარდაგნის მუნიციპალიტეტი                     | შ.პ.ს. "საბა" |       |          |
| არქიტექტორი | ა. ბერიძე   | დ. გარდაგნის სოფელ ბირლიკში<br>მოედნის მშენებლობა      | დაკვ. №00/00  |       |          |
| შეასრულა    | ა. ბერიძე   | დამცავი ღობის მოწყობა<br>12-1 და ზ-ა ღერძებში მ. 1:100 | სტადია        | ფურც. | ფურცლები |
|             |             |                                                        | პრ.           |       |          |