


გენერალური გეგმა M 1:750



აფხაზეთის მუნიციპალიტეტის სოფ. სულდის პირუტყვისათვის
სასმელი წყლის წყალსაცავების გაწმენდა

ი/მ "გეორგ ლალიონჯიან"		მასშტაბი	ფურცლი	ფურცლები
შეადგინა	გ. ლალიონჯიან			
შეადგინა	<i>[Signature]</i>			

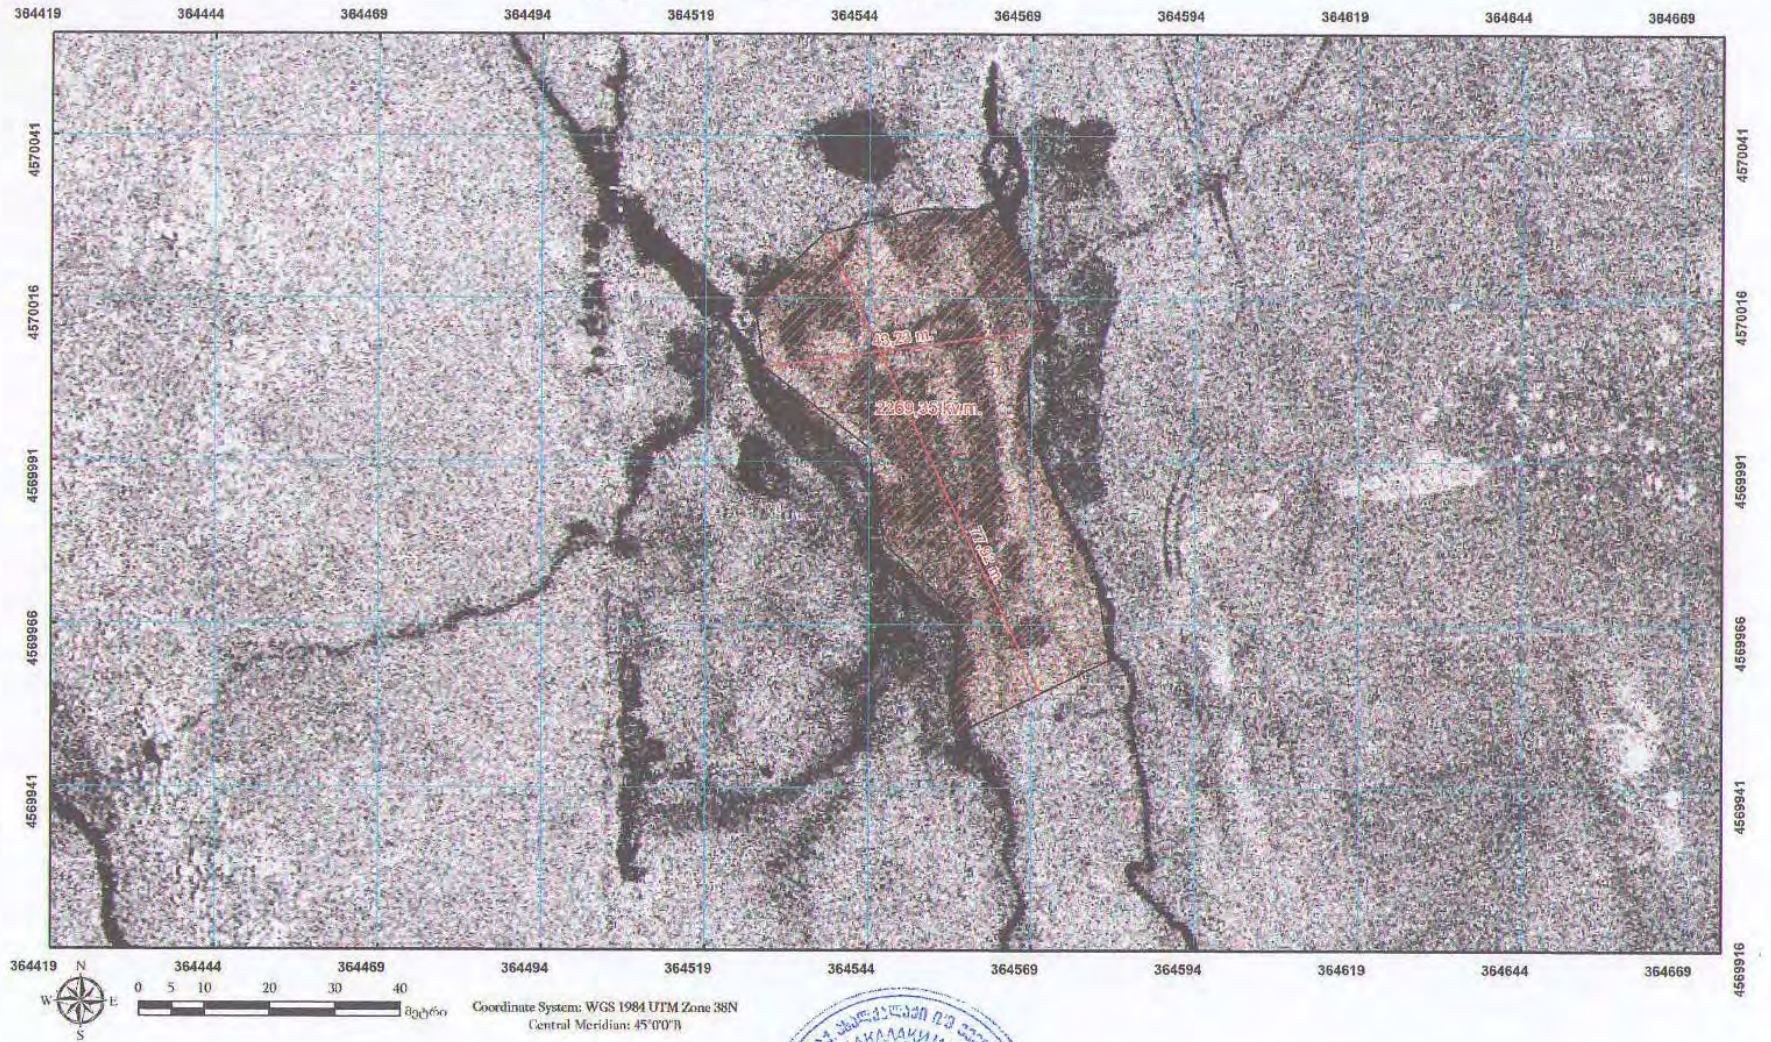