
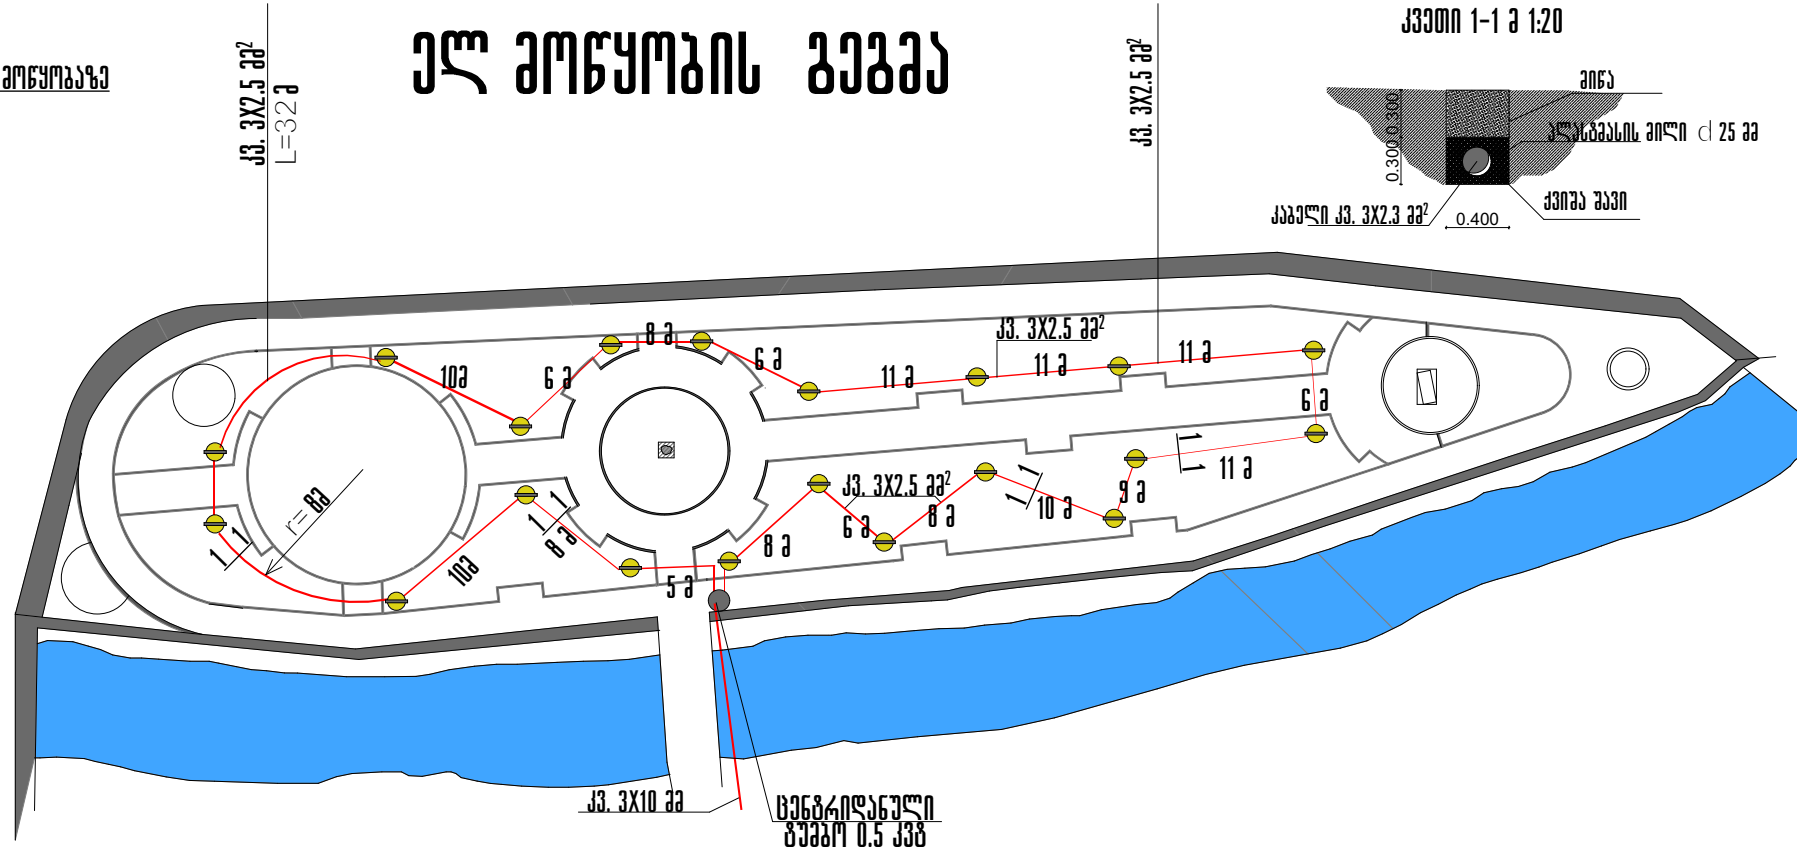



ღაბა ჩოსტაუჩი 9 აკრის სკვრის ჩეაილიზაცია ელ მოწყობის გეგმა

საქირო მასალები სკვრის განათების მოწყობაზე


პლასტმასის მილი	d 25 მმ -191 მ
კაბელი კვ. 3X2.5 მმ²	200 მ
კაბელი კვ. 2X1.5 მმ²	48 მ
კაბელი კვ. 2X10 მმ²	40 მ
განათების ლამპიონი 19 ცალი	
ქვიშა შავი 20.5 მ²	

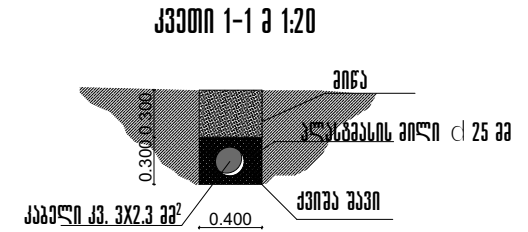


ლაპიონის სკვრის

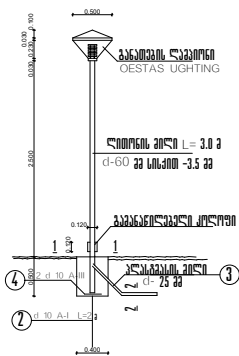

კვეთი 1-1 მ 1:2

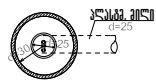

კვეთი 2-2 მ 1:20

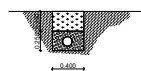

სულ 1 მ ლამპიონის ღაბაღაბა

განათების ლამპიონი	OESTAS LIGHTING 1 კომპლ.
ლაპიონის მილი	d-60 მმ სიმაღლე 3.5 მ - 3 მ
პლასტმასის მილი	d-25 მმ -19
არამბა	d-10 -AIII -2.5 მ
გამოწმის	B -20 -0.08 მ²
ანტიკორუზიული საფარი	0.5 მ² - 0.2 კგ
განათების ლამპიონი	120X120X70-მ 1 მ
სამონტაჟო კაბელი	კვ. 2X2.5 მმ -2.5 მ

ჩოსტაუჩის მენიცივალბიბი	ინდ. მუხარამ "ამირან ქოჩიაშვილი"	ფ-7
საღმართობა №29 09.02.2018	დირექტორი დავითაშვილი	ა. ქოჩიაშვილი გ-1:500 17.07.2018