



ფანსალი 1-5 და 5-1 ლერქეზები შ 1:100

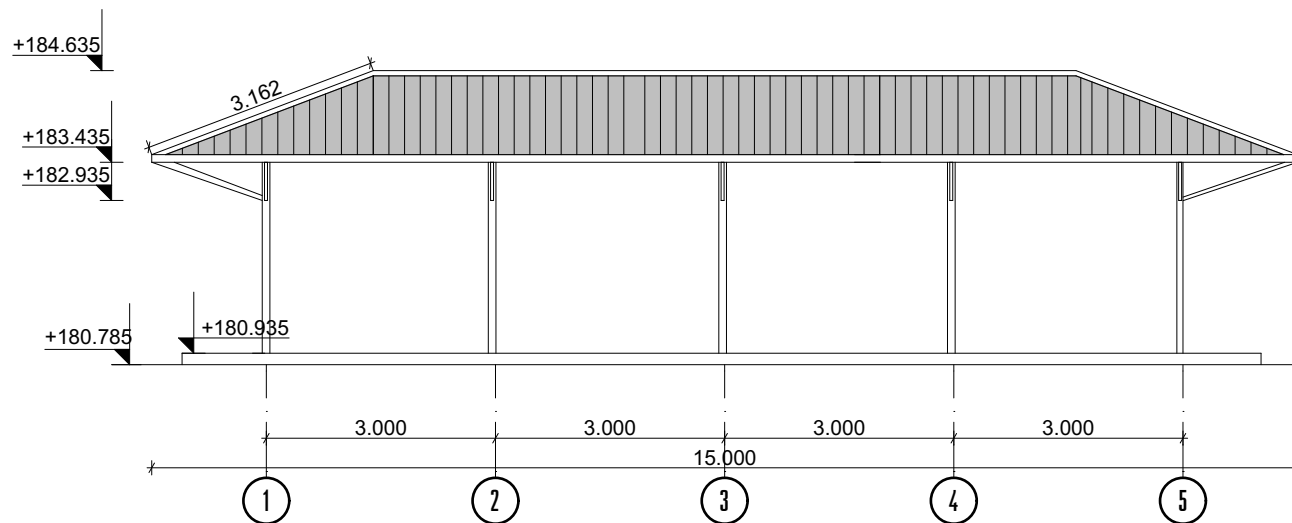

იაგაქის გეგმა შ 1:100

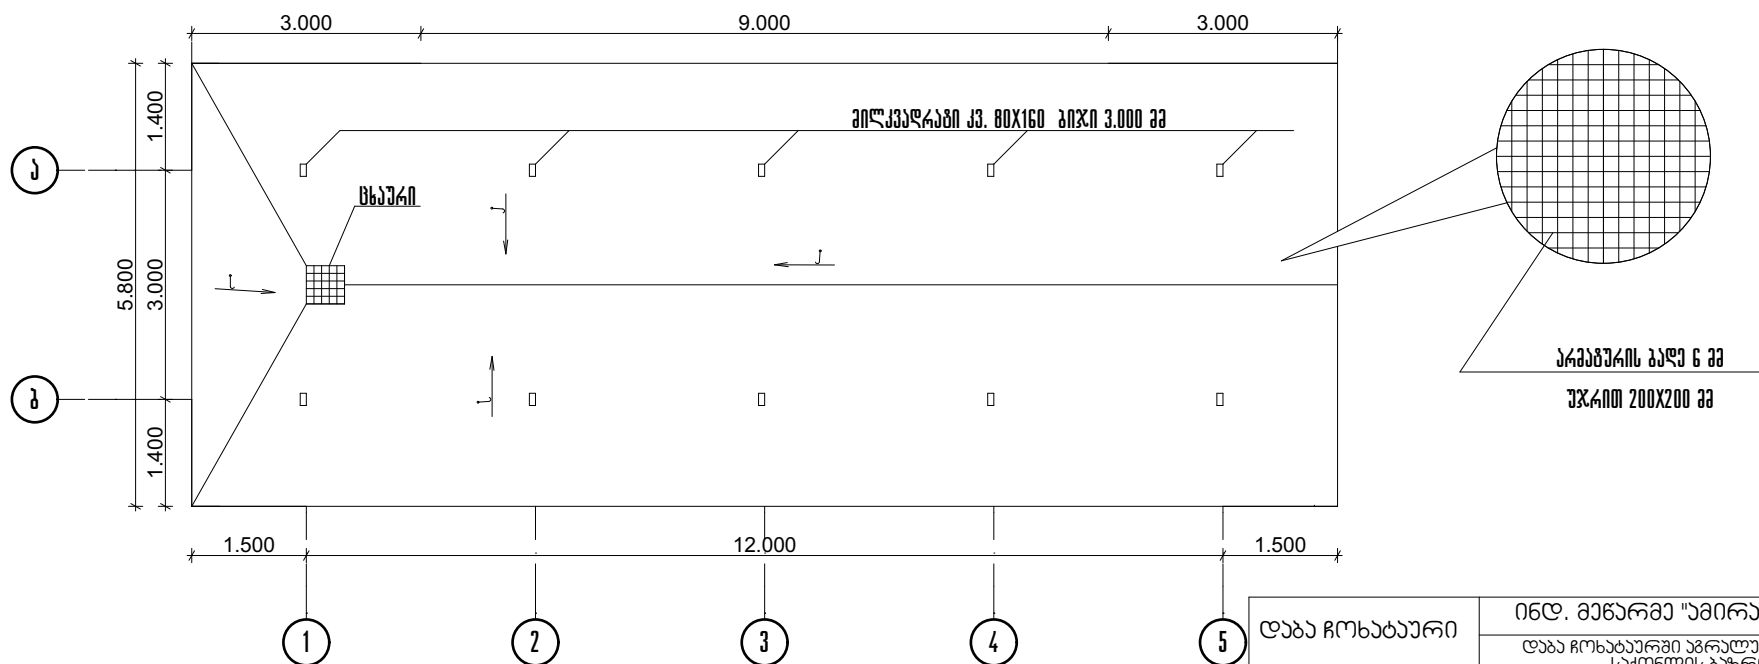

დაბა ჩოხატაური	ინტ. მხარე "ამირან ქოჩიაშვილი" ფ-4		
	დაბა ჩოხატაური აგებული ბაზრის მიმდებარე საკონსტრუქციო ბაზრის გეგმა		
ხელშეკრულება №35	დირექტორი	ა. ქოჩიაშვილი	მ- 1:100
05.02.2018	დამამუშავ	ა. ქოჩიაშვილი	17.01.2018