


ფარდულის საპირკველის გეგმა მ 1:100

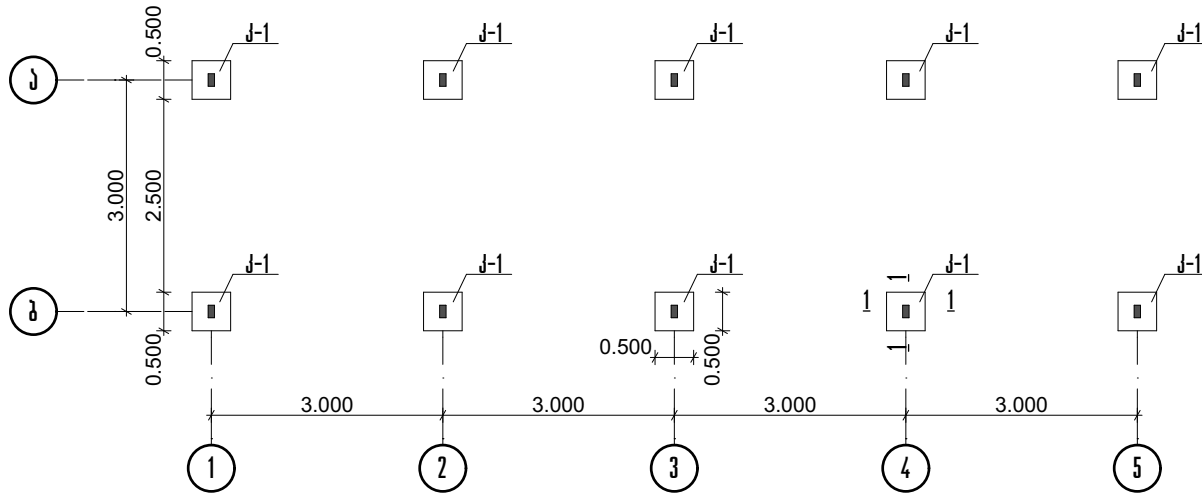

საჭირო მასალები

1. ფარდულის საპირკველის მოწყობაზე

არეგზურა d 10 A-III 40.3 მ - 25 კგ

გემონი B-20 - 2.0 მ³

2. კიბნა გემონის ფილის მოწყობაზე

ლორღი ფრაქცია 0-40 მმ - 10.4 მ³

არეგზურის გაღა უჯრით 200X200X6 მმ 104 მ²


გემონი B-20 - 2.0 მ³

3. სავალი ნაწილის მოწყობაზე



ქვიშა სრავშოვანი ნარკვი -352 მ² --52.8 მ³

გაქმნაეაეა 400 მ²

კვეთი 1-1 მ 1:20

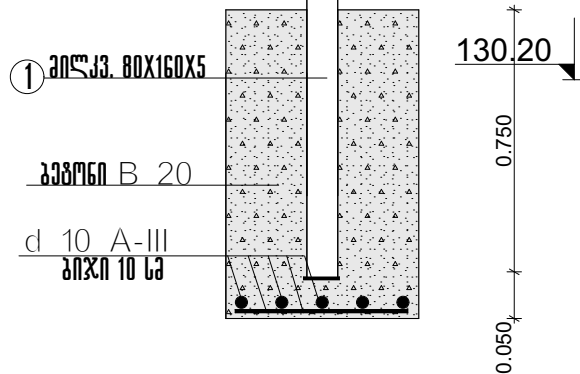

კვანძი №1 მ 1:20

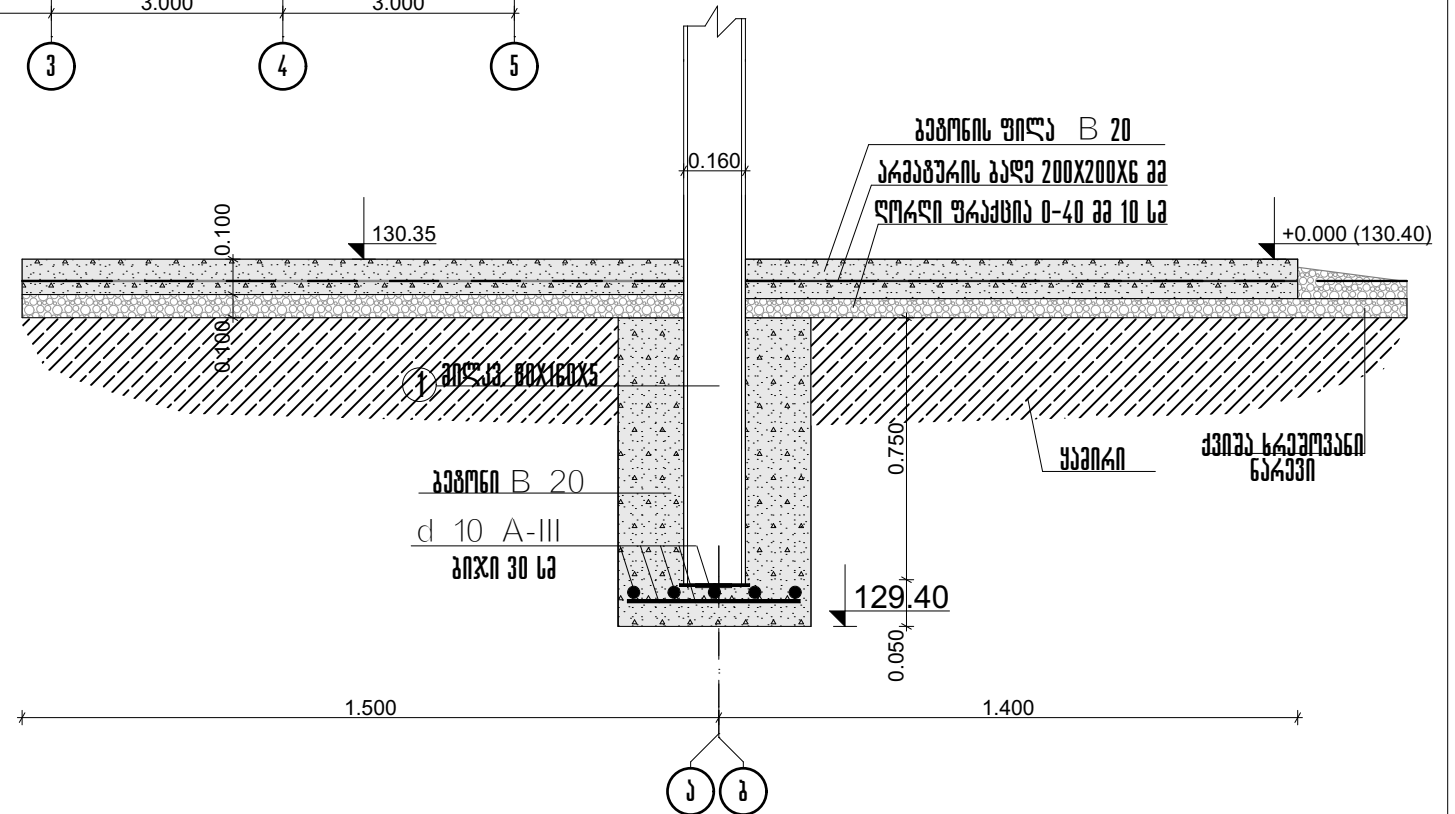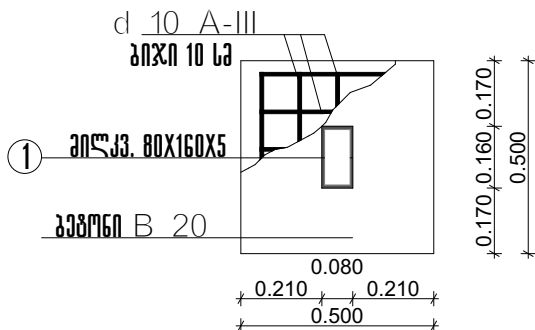

დაჯა ზოხაბაური	ინდ. მარაგა "ამირან ქოჩიაშვილი" ფ-6		
	დაჯა ზოხაბაური უბრალული ზაზრის მიმდებარად საქონლის ზაზრის მმანებლოზა		
ხელშეარაუაა №35 05.02.2018	დირექტორი	ა. ქოჩიაშვილი	მ- 1:100
	დაჯაუშაა	ა. ქოჩიაშვილი	17.01.2018