



სანიჰნივე სისვების მოწყობის გეგმა მ 1:100

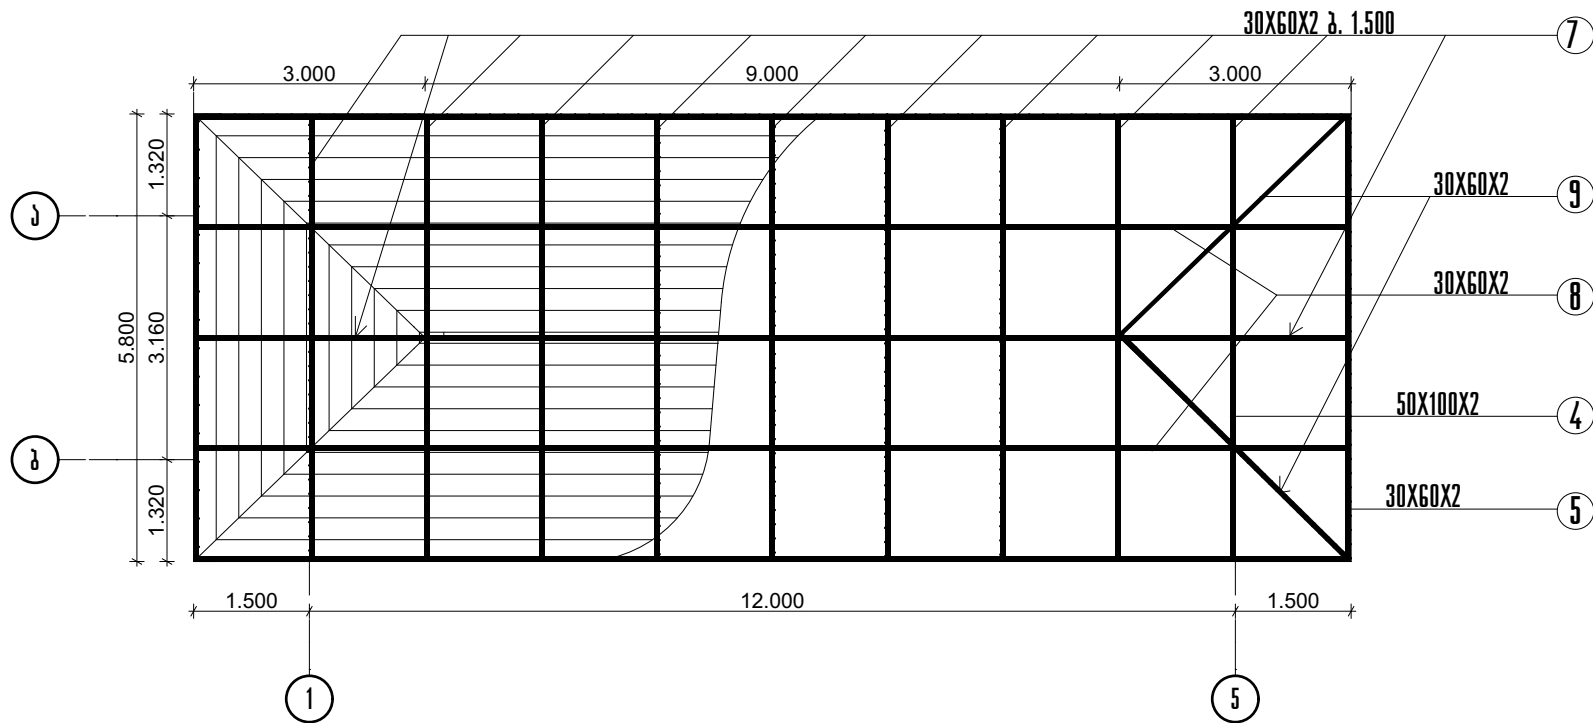

ლიტონის ჩაჩრის მოწყობა 3.000 ნიჰნულზე მ 1:100

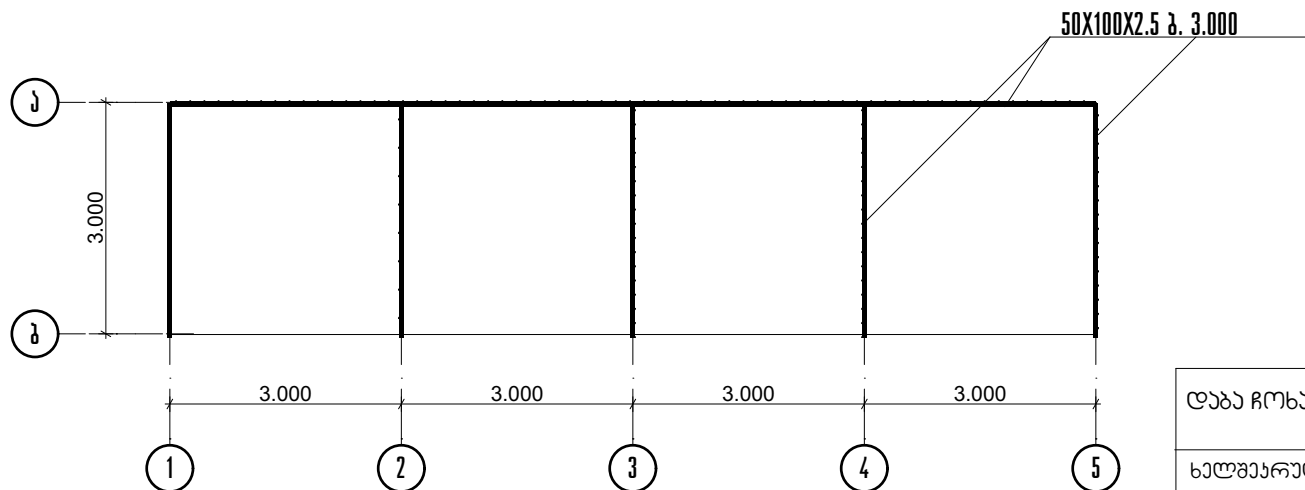

დაბა ჩოხატაური	ინდ. მხარე "ამირან ქოჩიაშვილი" ფ-8		
	დაბა ჩოხატაური ავრალუი ბაზრის მიმდებარედ საქონლის ბაზრის მმნალოზა		
ხელშეკრულება №35 05.02.2018	დირექტორი დაამუშავა	ა. ქოჩიაშვილი ა. ქოჩიაშვილი	მ- 1:100 17.01.2018