


გაბიონი

L=7მ + 9მ

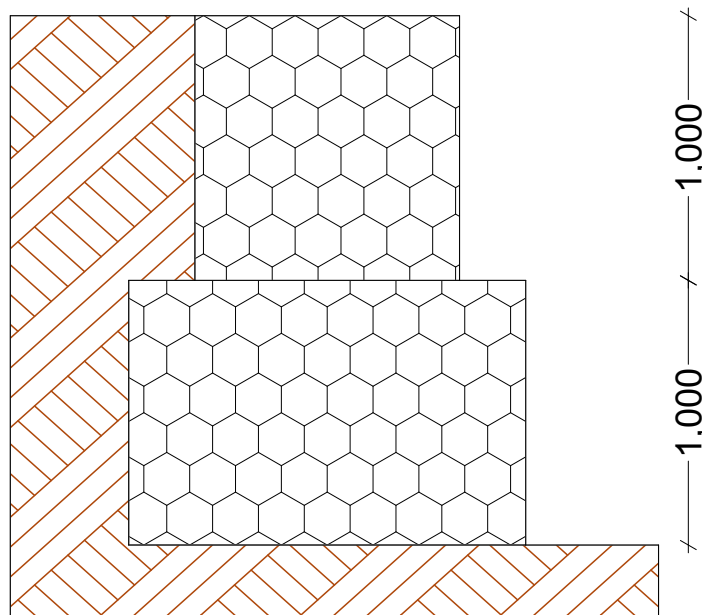

0,250 1,000 0,250
1,500



შ.პ.ს "ARQ-პროექტი"

ქ. ბათუმი, ლუკა ასათიანის ქ. №32

ტელ - 27-81-61

მობ - 557-44-60-60

პირობითი ნიშნები

პროექტის სახელწოდება

სოფელ კვიახიძეებში ავთანდილ
ფუტკარაძის საცხოვრებელ სახლთან
გაბიონის მოწყობა

მისამართი: სოფელი კვიახიძეები

დამკვეთი: შუახევის მუნიციპალიტეტის მერია

თანამდებობა	გვარი	ხელმოწერა
შეასრულა	თ. თურმანიძე	
შეამოწმა	გ. ბოლქვაძე	
დირექტორი	გ. ბოლქვაძე	
მასშტაბი		
ნახაზზე ზომები მოცემულია მმ-ში		ფურცელი
თარიღი	25.04.2018	A-3

სიტუაციური გეგმა

269760 000000

269800 000000

4604320 000000

4604320 000000

ავთანდილ ფუტკარაძის სახლი



269782
4604316

269787
4604321

269785
4604317

გაბიონი

გზა

269760 000000

269800 000000

შ.პ.ს „ARQ - პროექტი“

ქ. ბათუმი, ლუკა ასათიანის ქ. №32

ტელ - 27-81-61

მობ - 557-44-60-60

პირობითი აღნიშვნები:

- X-Y წერტილი
- საყრდენი კედელი
- ▨ გაბიონი
- ▨ შენობა

დამკვეთი:

შუახვევის მუნიციპალიტეტის მერია

პროექტის დასახელება:

№17

სოფელ კვიანთხევანში
ავთანდილ ფუტკარაძის
საცხოვრებელ სახლთან
გაბიონის მოწყობა

ნახაზი შეასრულა:

რ. ბერიძე

დირექტორი:

მ. ბოლქვაძე


მასშტაბი:

1:250

თარიღი:

2018 წ

სიტუაციური გეგმა

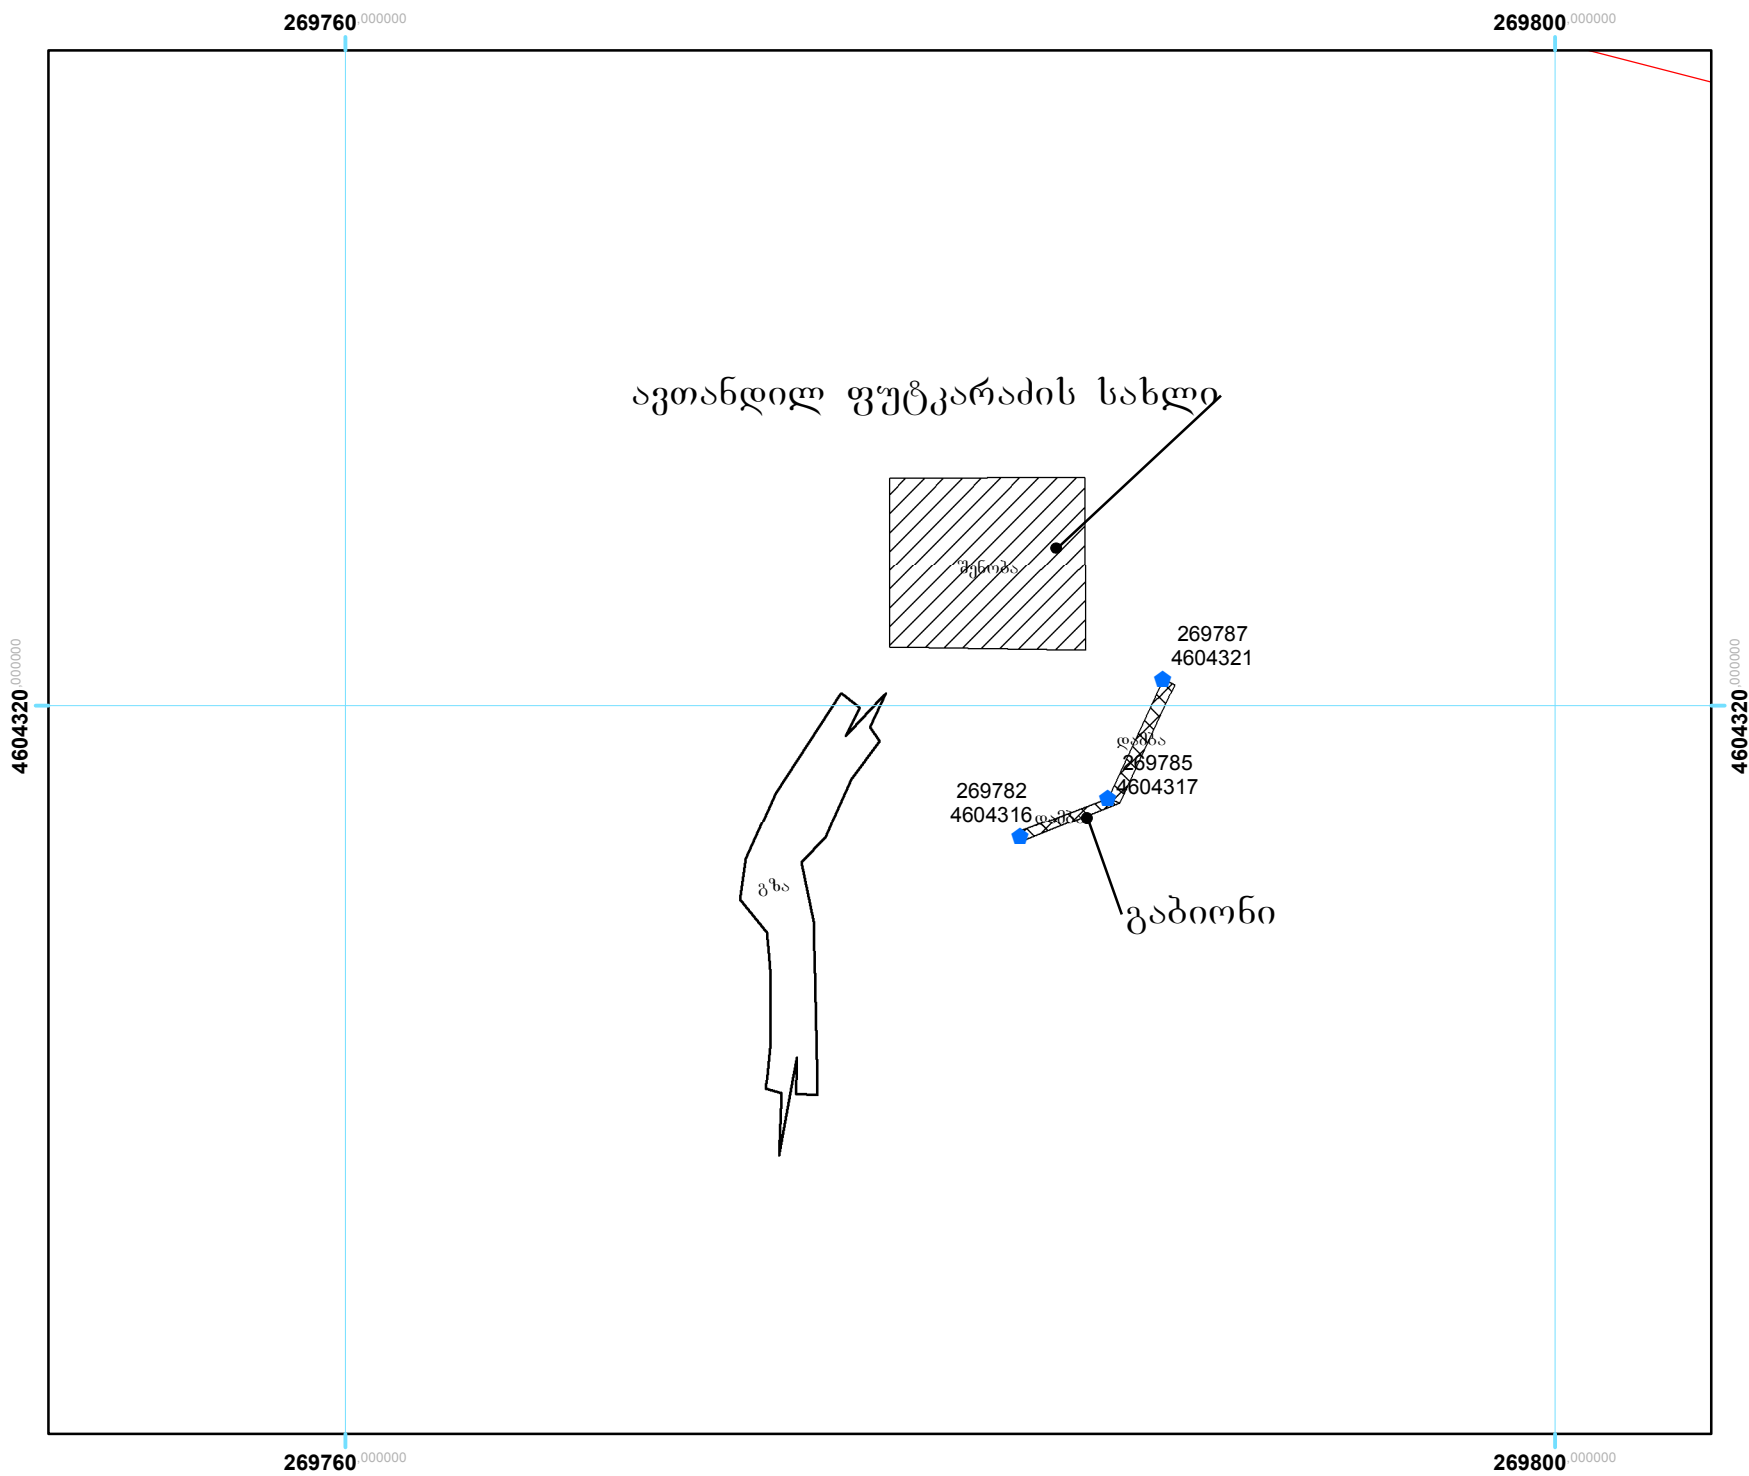

შ.პ.ს „ARQ - პროექტი“

ქ. ბათუმი, ლუკა ასათიანის ქ. №32

ტელ - 27-81-61

მობ - 557-44-60-60

პირობითი აღნიშვნები:

- X-Y წერტილი
- საყრდენი კედელი
- ▨ გაბიონი
- ▨ შენობა

დამკვეთი:

შუახვევს მუნიციპალიტეტის მერია

პროექტის დასახელება:

№17

სოფელ კვიანთაძეში
ავთანდილ ფუტკარაძის
საცხოვრებელ სახლთან
გაბიონის მოწყობა

ნახაზი შეასრულა:

რ. ბერიძე

დირექტორი:

მ. ბოლქვაძე

მასშტაბი:

1:250

თარიღი:

2018 წ

შ.პ.ს " **ARQ**-პროექტი"
ქ.ბათუმი ლუკა ასათიანის ქ.№32
ტელ: (0422) 27-81-61



ARQ-proecti@mail.ru

Mob: 557 44 60 60

558 33 60 60

სოფელ კვიახიძეებში ავთანდილ ფუტკარაძის
საცხოვრებელ სახლთან გაბიონის მოწყობა

დამკვეთი: შუახევის მუნიციპალიტეტის მერია

დირექტორი:

ე. ბოლქვაძე

შეასრულა:

რ. ბერიძე

ბათუმი 2018