



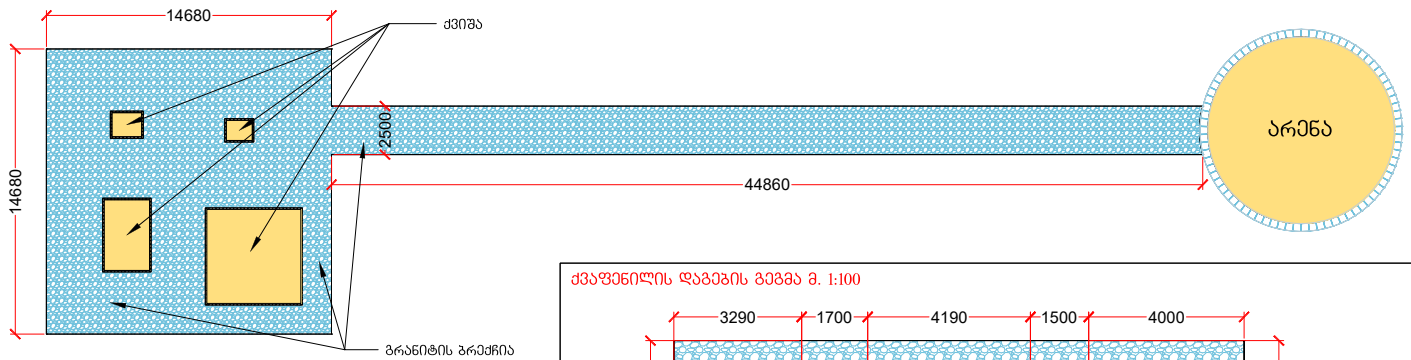

ქვაფენილის ღებვის გეგმა მ. 1:100

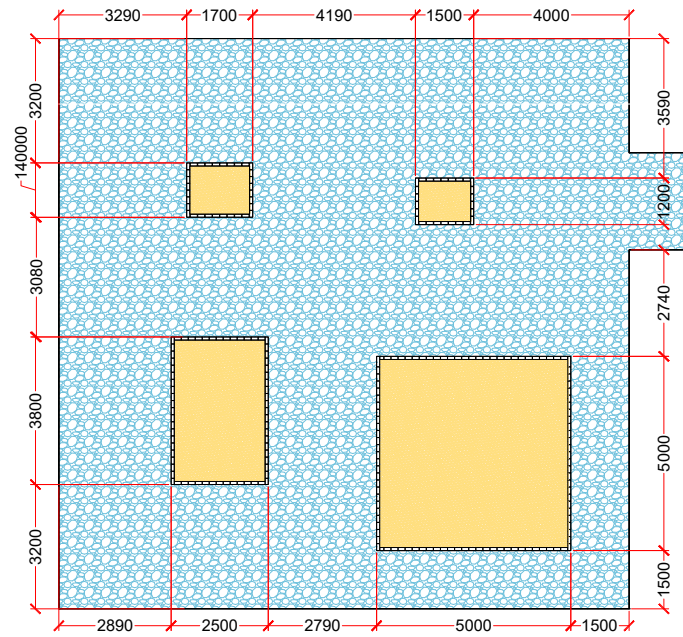

რეგულაციური საპროექტო ბანაჟი

პროექტი
2018 წელი

ქვაფენილის ღებვის გეგმა

ფურც. A3

მ. 1:100

04

პრექტის სპეციფიკაცია								
	ელემენტი	მასალა	ზომები	ბანჯომილება		ზედაპირის დამუშავება		საერთო რაოდენობა
						მასალა	მოცულობა	
1	ბაზალტის პრექტია	გრანიტი		მ²	302			1 ც.
2	ქვიშა	ქვიშა		მ³	45			1 ც.
3	ხრეში	ხრეში		მ³	82			1 ც.