


სამზარეულოს ფასადი 1-2 ტერძებში

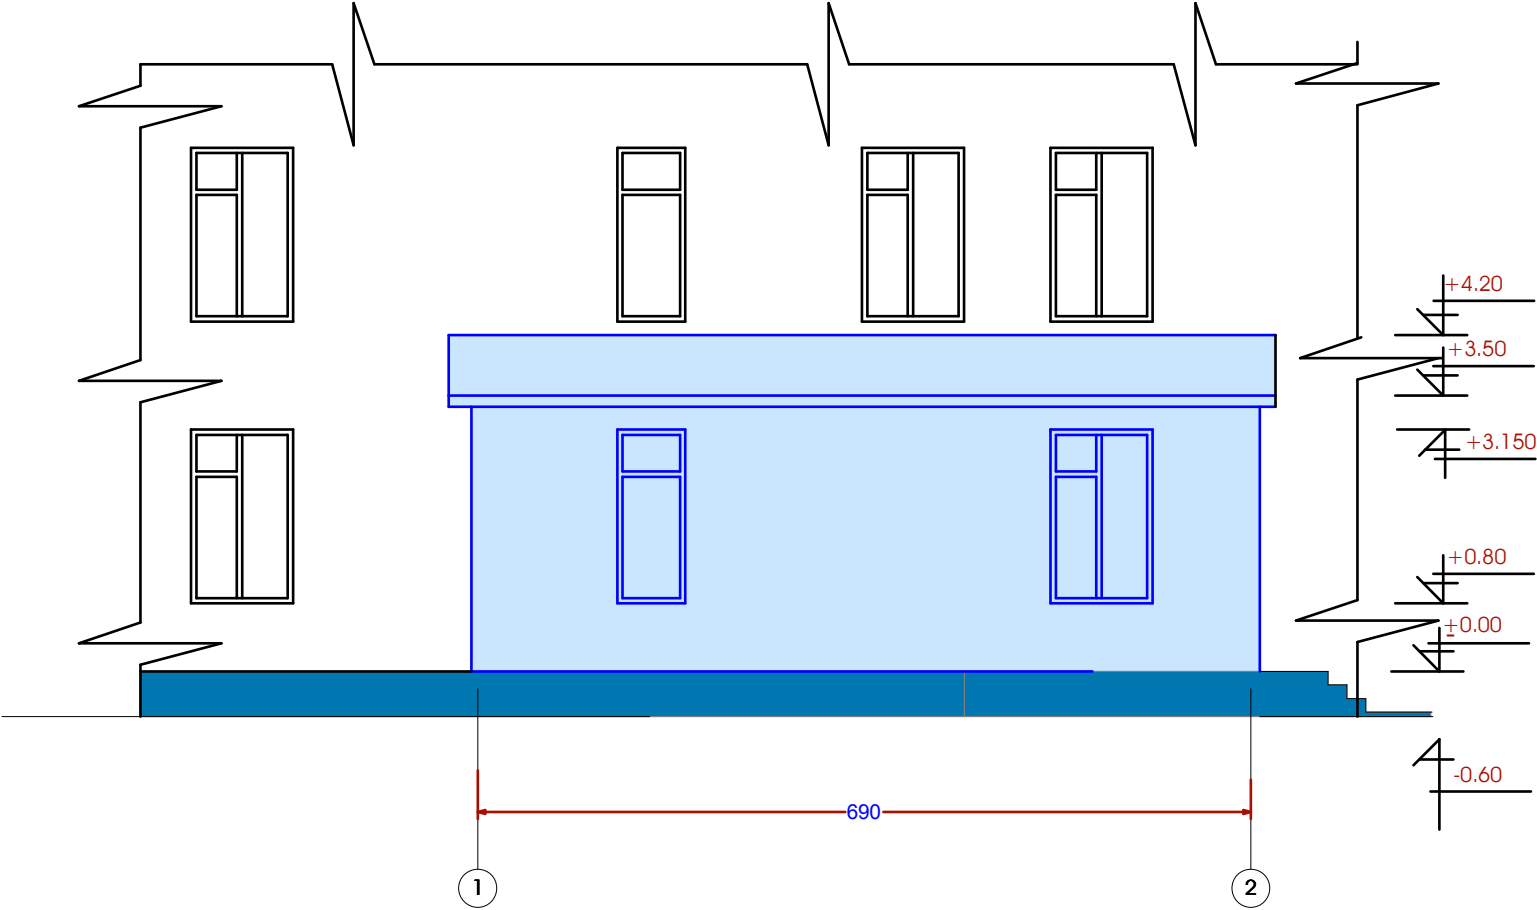

დირექტორი		რ. კუქულაძე	ღამკვეთი: ბათუმის საბავშვო ბაღის ბაირობანება	შ.პ.ს. „საბა“		
შეასრულა		აბოიძე	№16 საბავშვო ბაღში სამზარეულოს მოწყობა	სტადია	ფურც.	ფურცლები
			ფასადი 1-2 ღერძებში მ.1:100			