


პიშპაღიზაცია

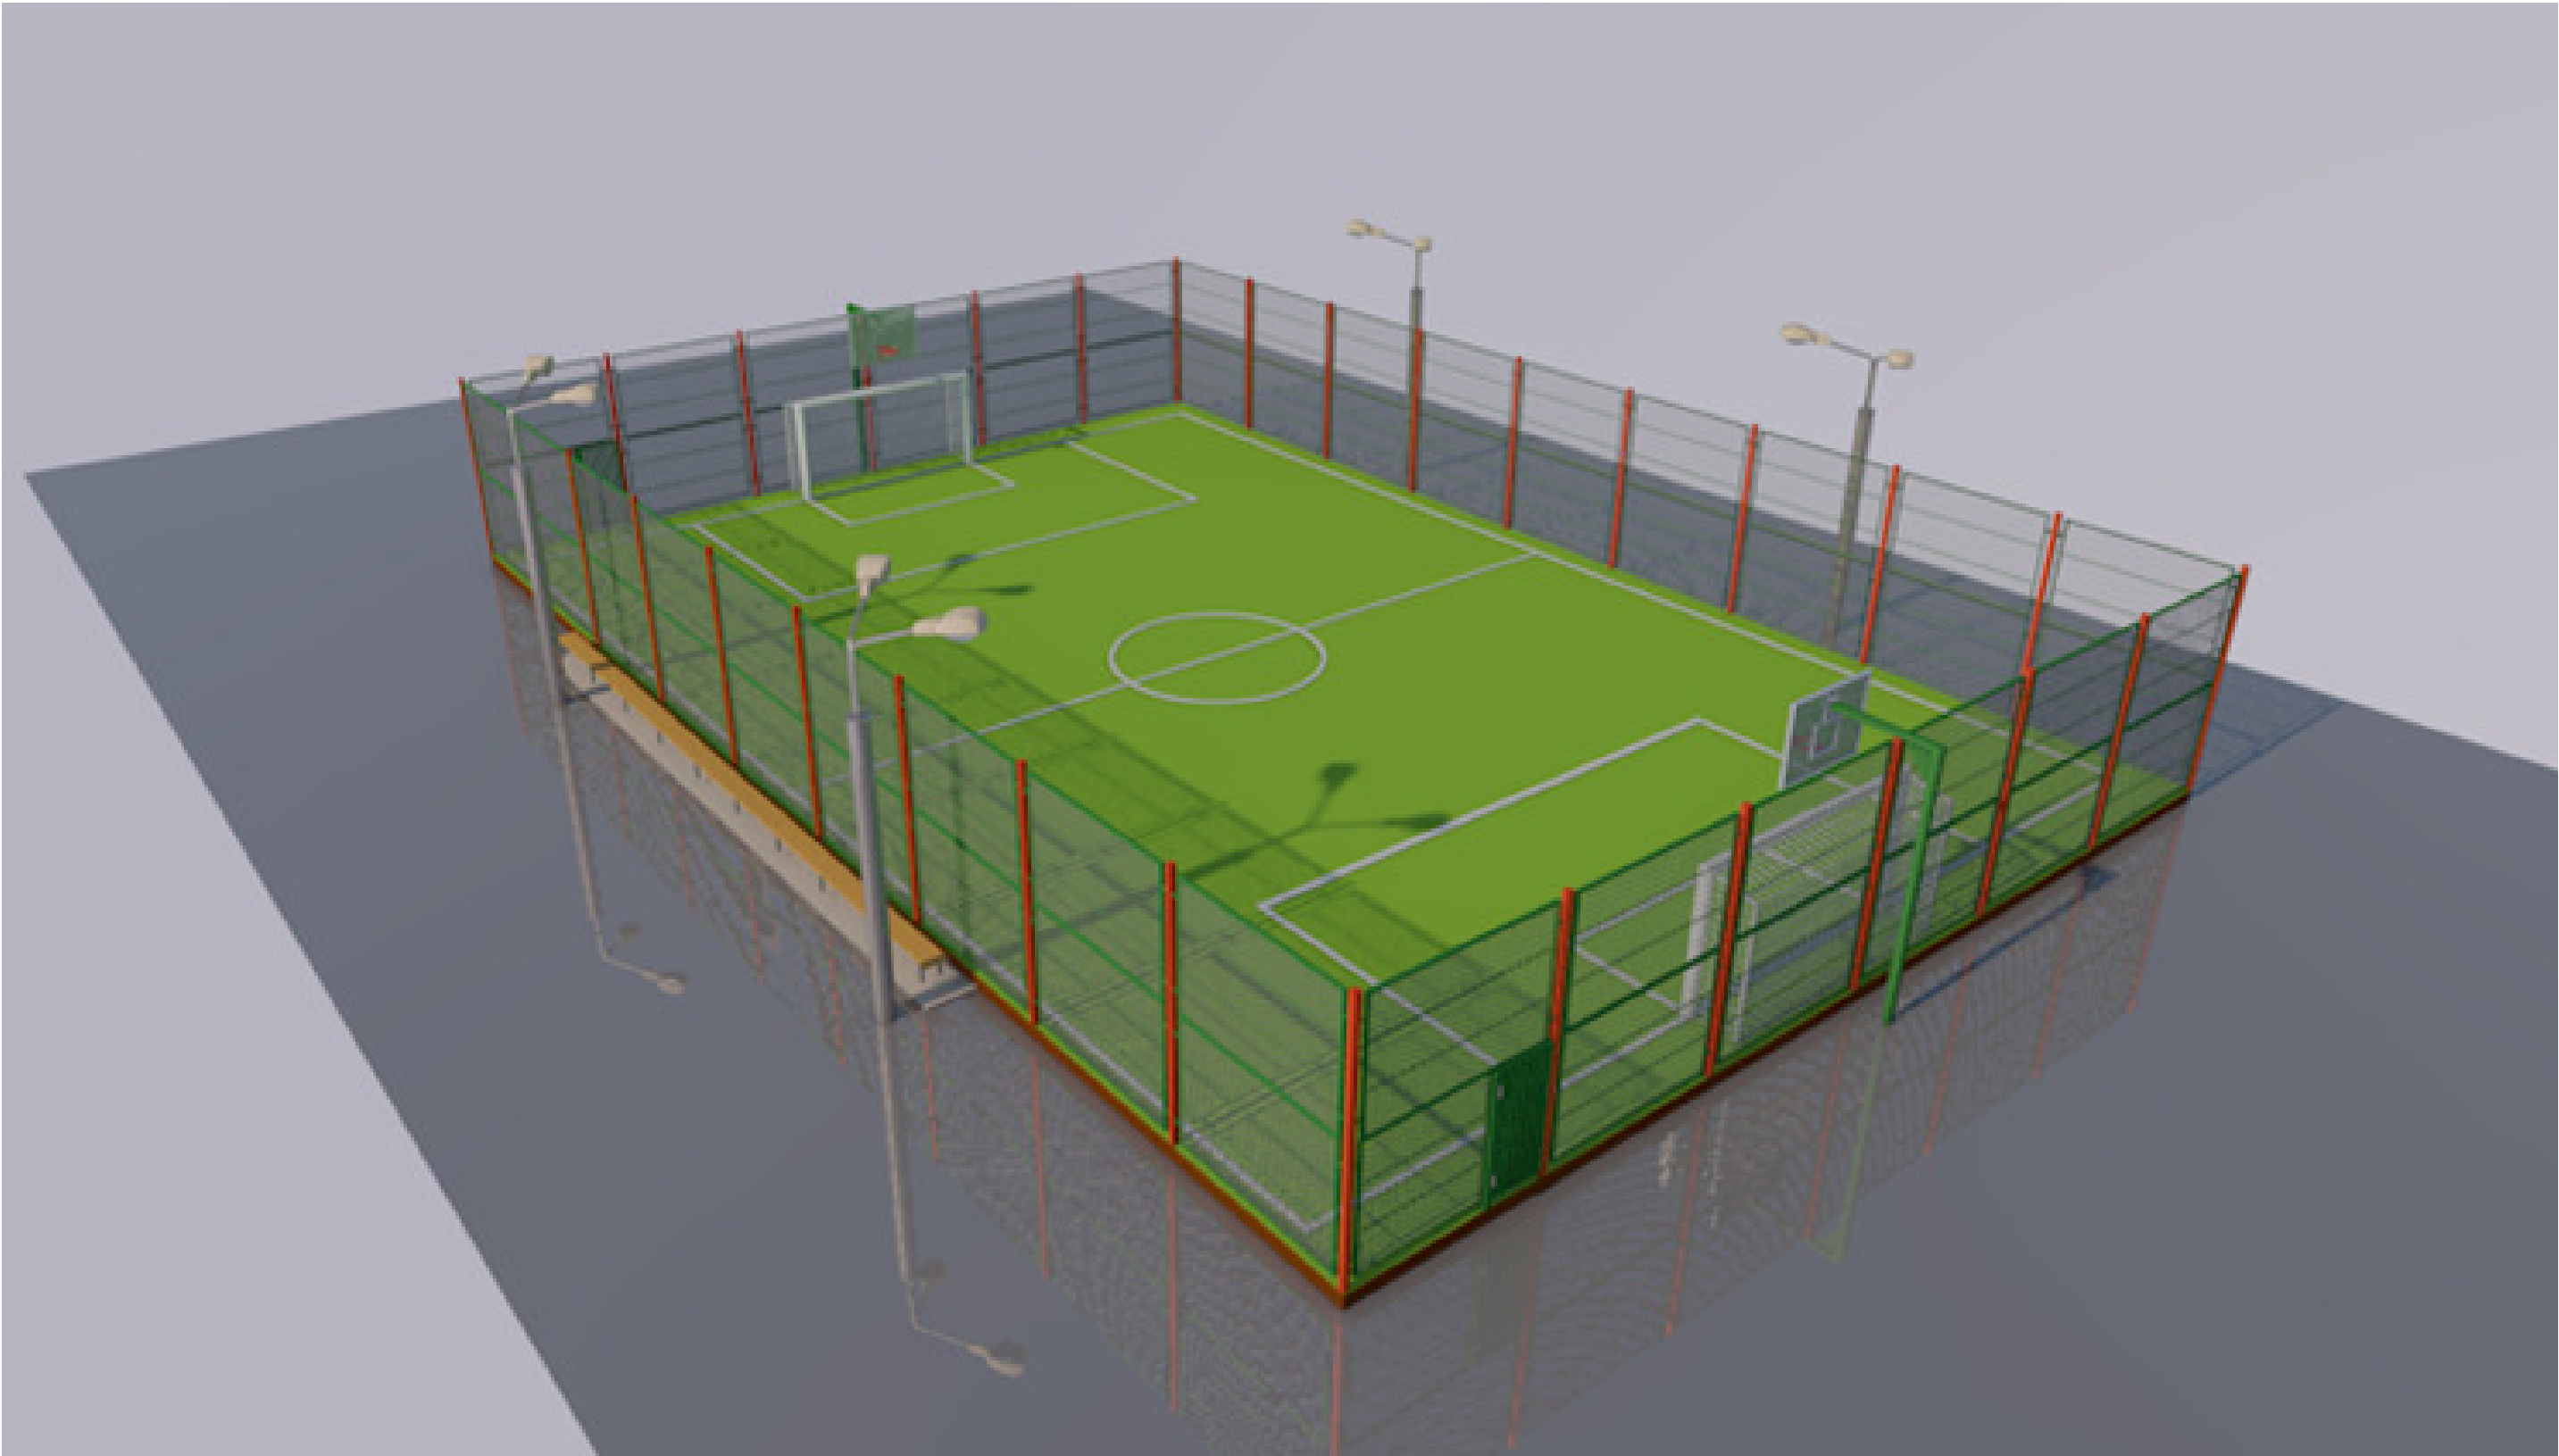

დირექტორი		რ. კუკულაშვილი	დამკვეთი: გარდაგნის მუნიციპალიტეტი	შ.პ.ს. "საბა"		
არქიტექტორი		ა. ბერიძე	გარდაგანში სოფელ ახალ სამბოროში მოედნის გვერდობა	დაკვ. №00/00		
შეასრულა		ა. ბერიძე		სტადია	ფურც.	ფურცლები
			პიშპაღიზაცია	პრ.		