



საძირკვლის ზეძირკვლის და ბოძების გეგმა

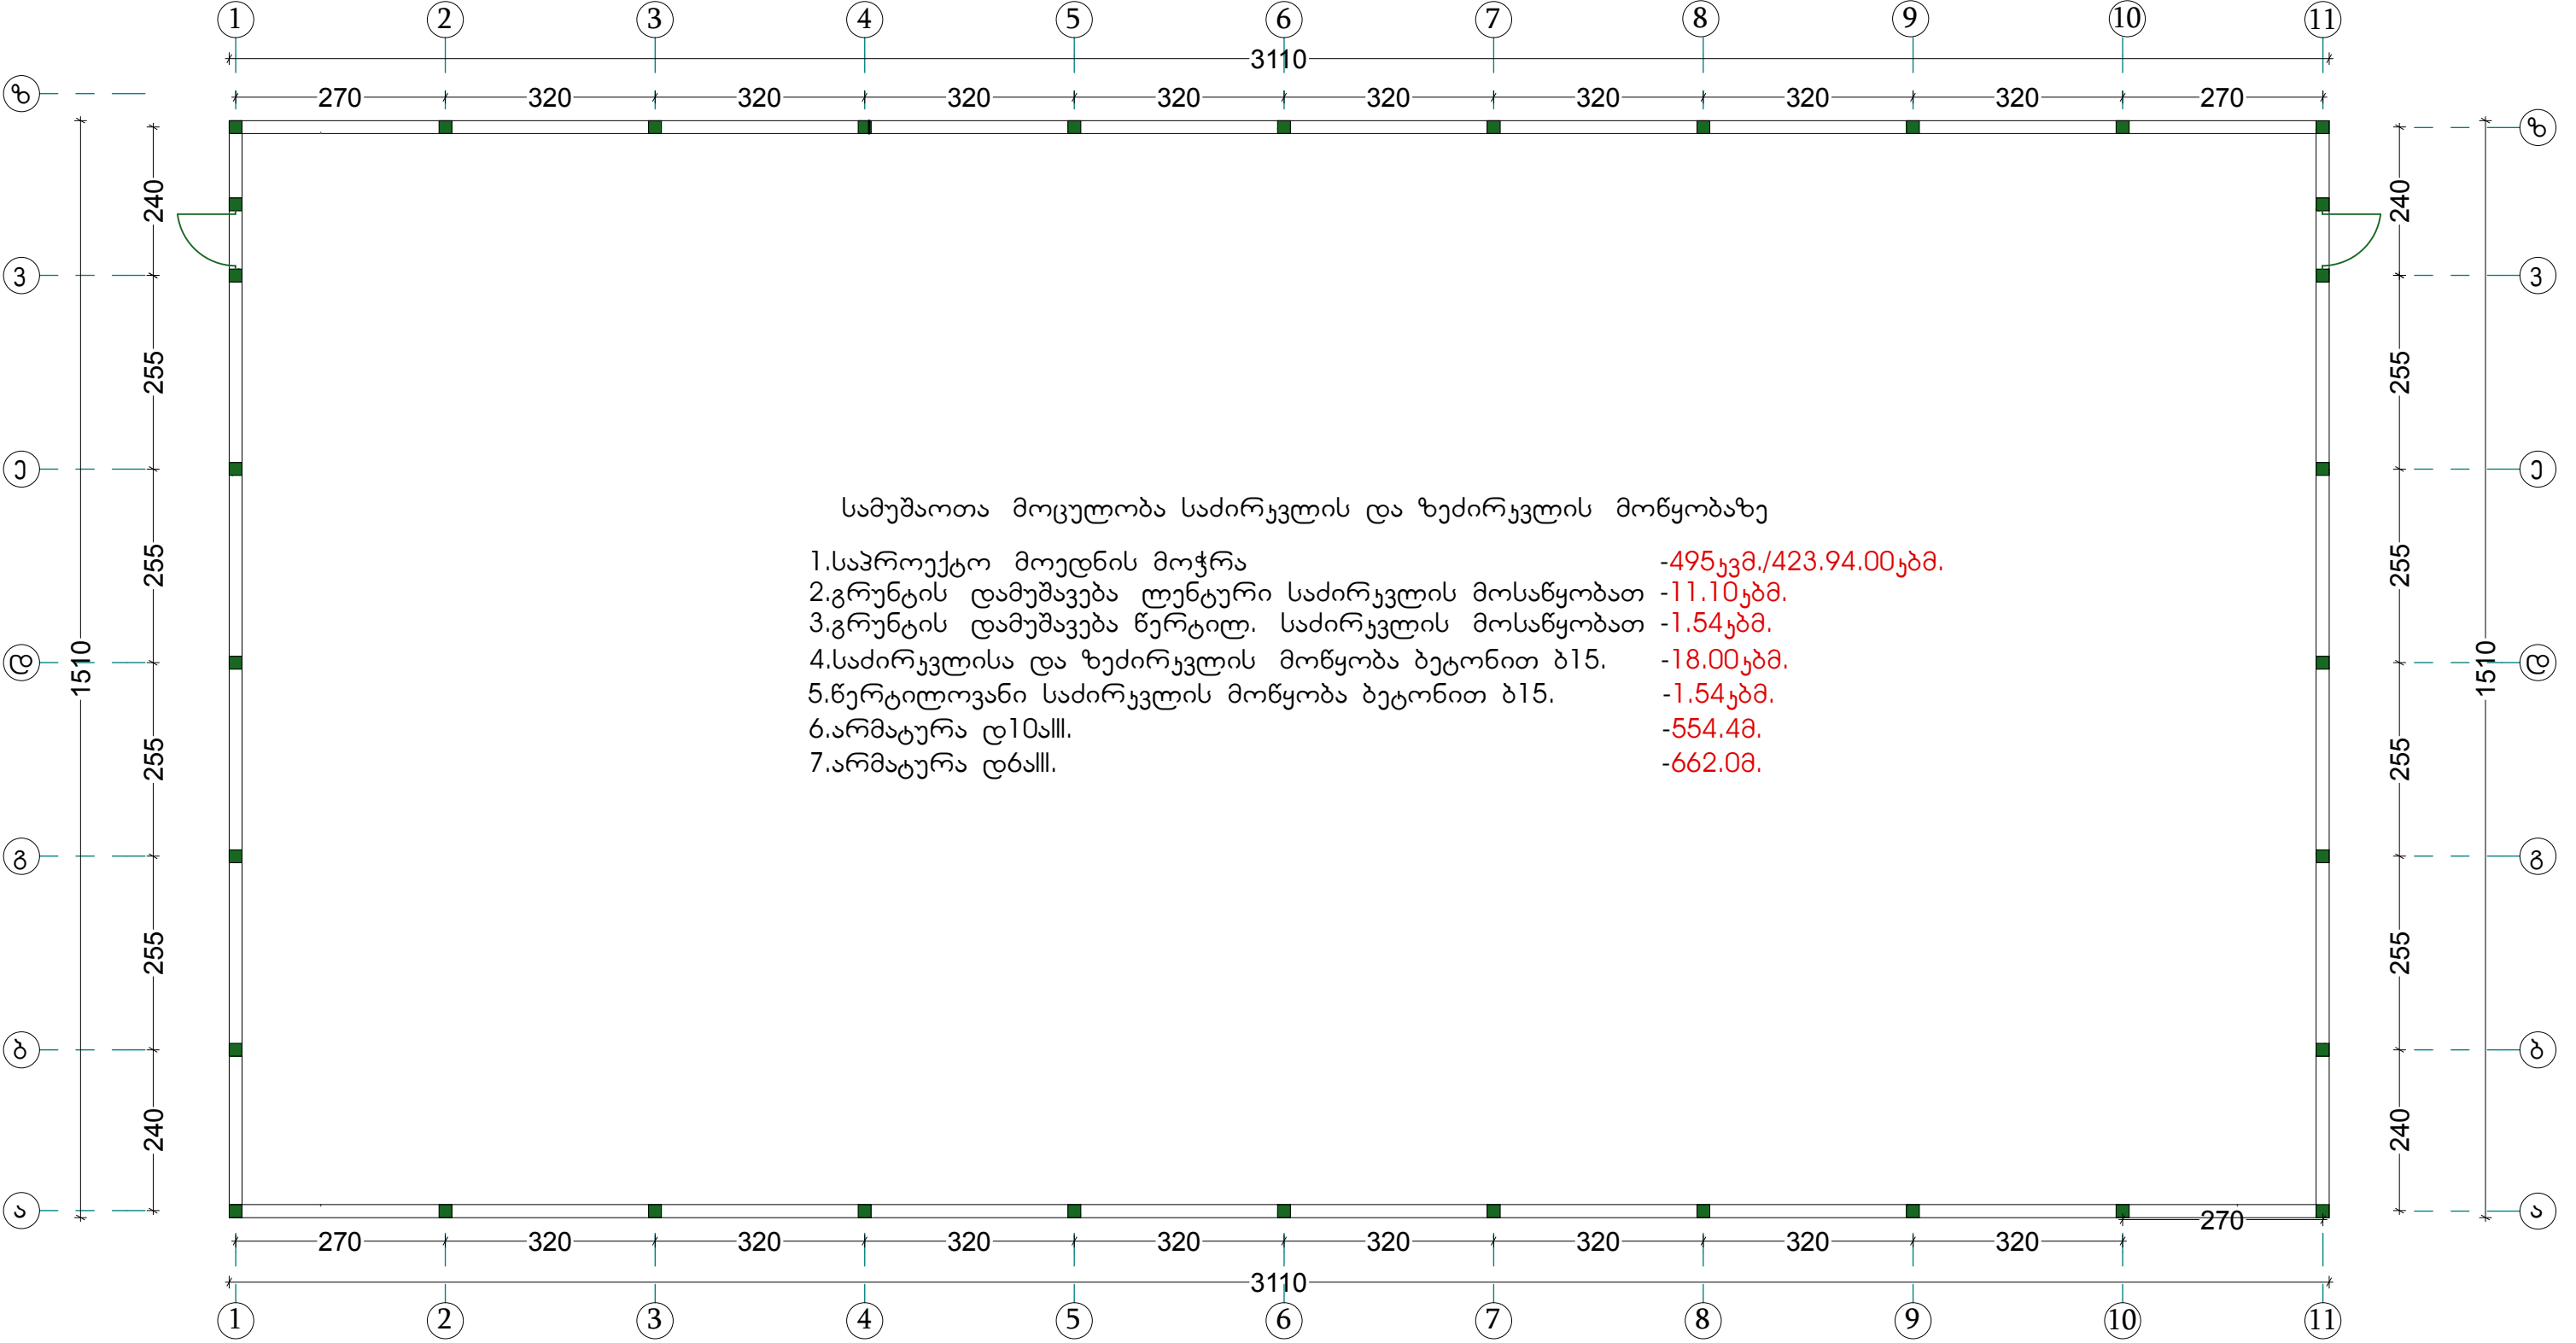

სამუშაოთა მოცულობა საძირკვლის და ზეძირკვლის მოწყობაზე

- 1.საპროექტო მოედნის მოჭრა -495კვმ./423.94.00კვმ.
- 2.გრუნტის დამუშავება ლენტური საძირკვლის მოსაწყობათ -11.10კვმ.
- 3.გრუნტის დამუშავება წერტილ. საძირკვლის მოსაწყობათ -1.54კვმ.
- 4.საძირკვლისა და ზეძირკვლის მოწყობა ბეტონით ბ15. -18.00კვმ.
- 5.წერტილოვანი საძირკვლის მოწყობა ბეტონით ბ15. -1.54კვმ.
- 6.არმატურა დ10აIII. -554.4გ.
- 7.არმატურა დ6აIII. -662.0გ.

სამშენებლო მოედნის პროფილი

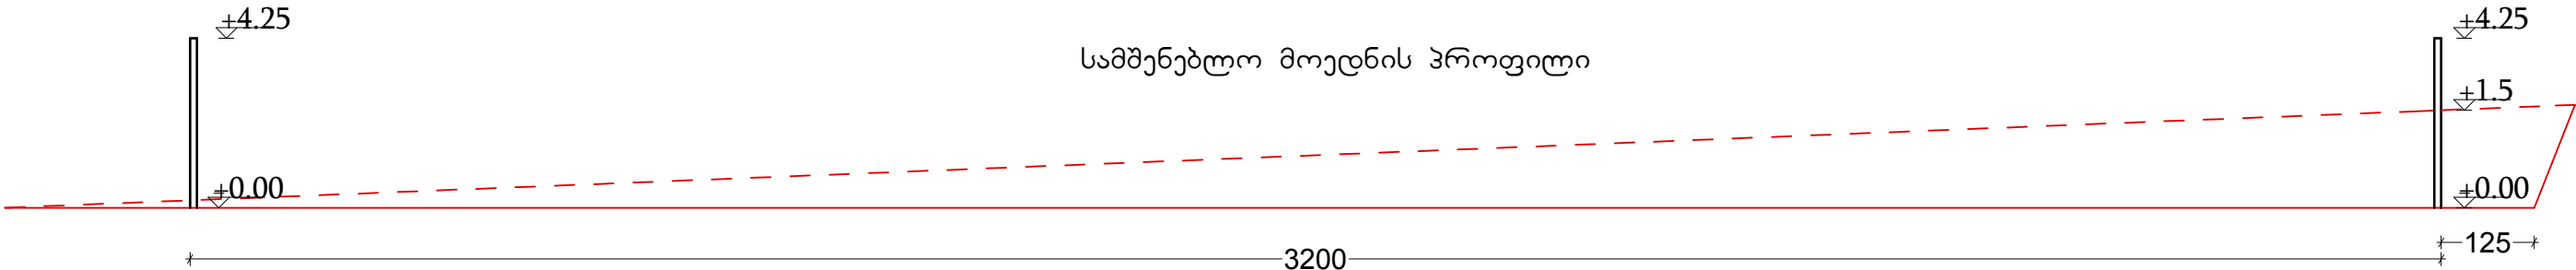

დირექტორი		რ. კუპულაძე	დამკვეთი: გარდაგნის მუნიციპალიტეტი	შ.პ.ს. "საბა"		
არქიტექტორი		ა. გერიძე	გარდაგნში სოფელ ახალ სამბორში მოედნის მოწყობა	დაკვ. №00/00		
შეასრულა		ა. გერიძე		სტადია	ფურც.	ფურცლები
			საძირკვლის, ზეძირკვლის და ბოძების გეგმა მ.1:100	პრ.		