



ჩარჩოს მოწყობა 11-1 ტერძებში

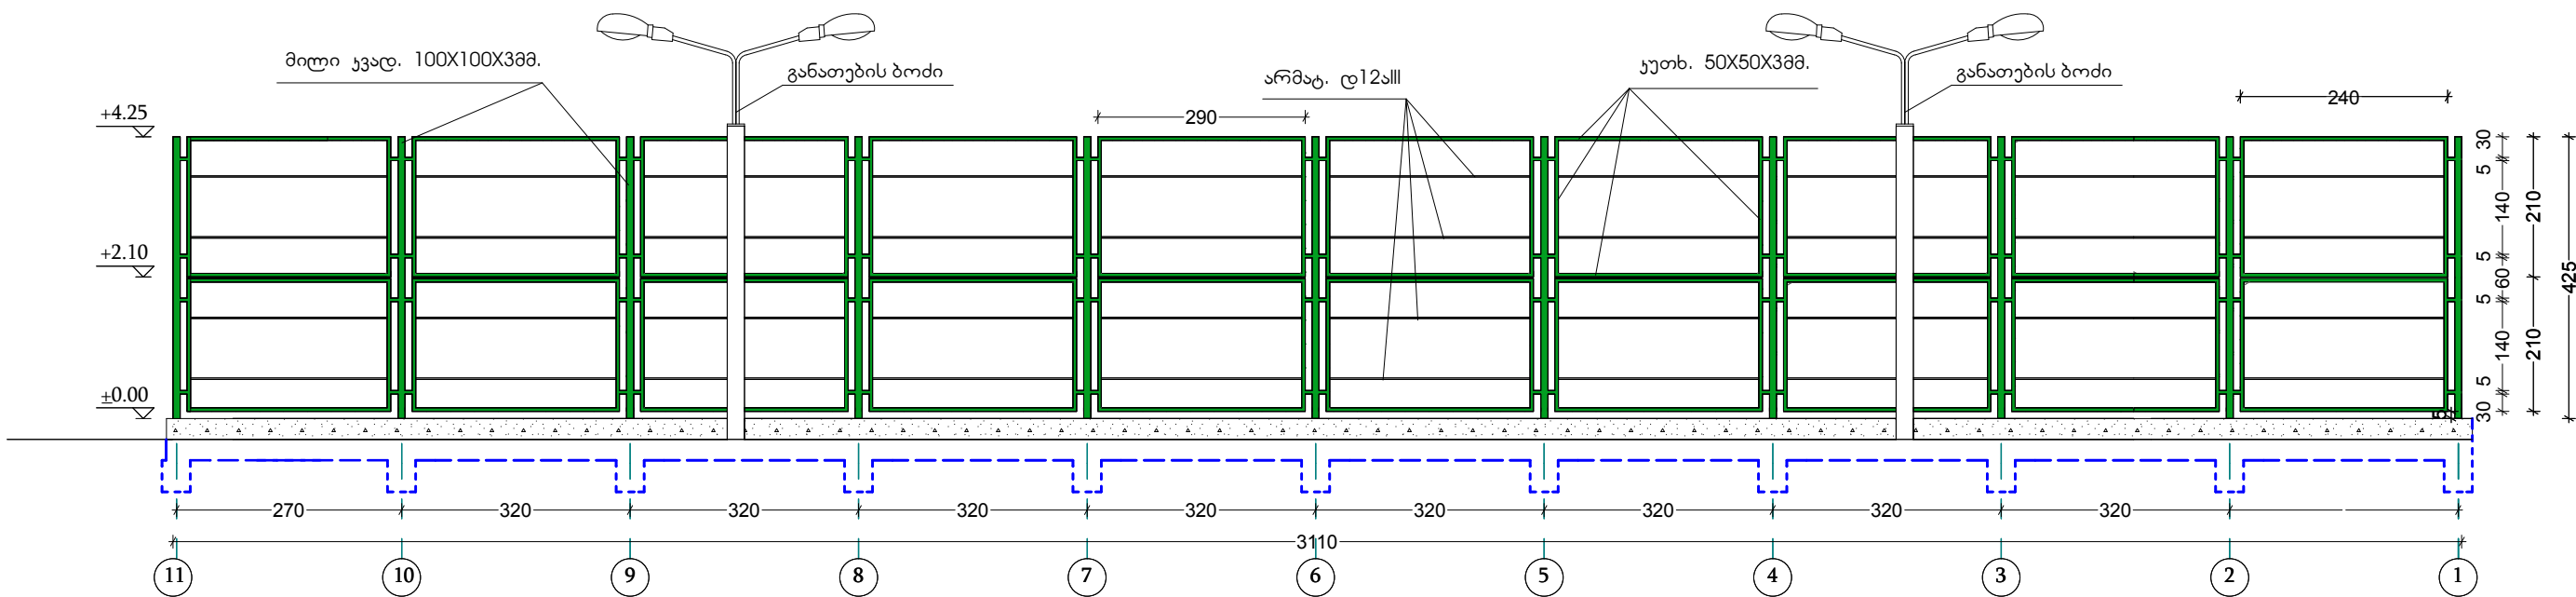

ჩარჩოს მოწყობა ზ-ა ტერძებში

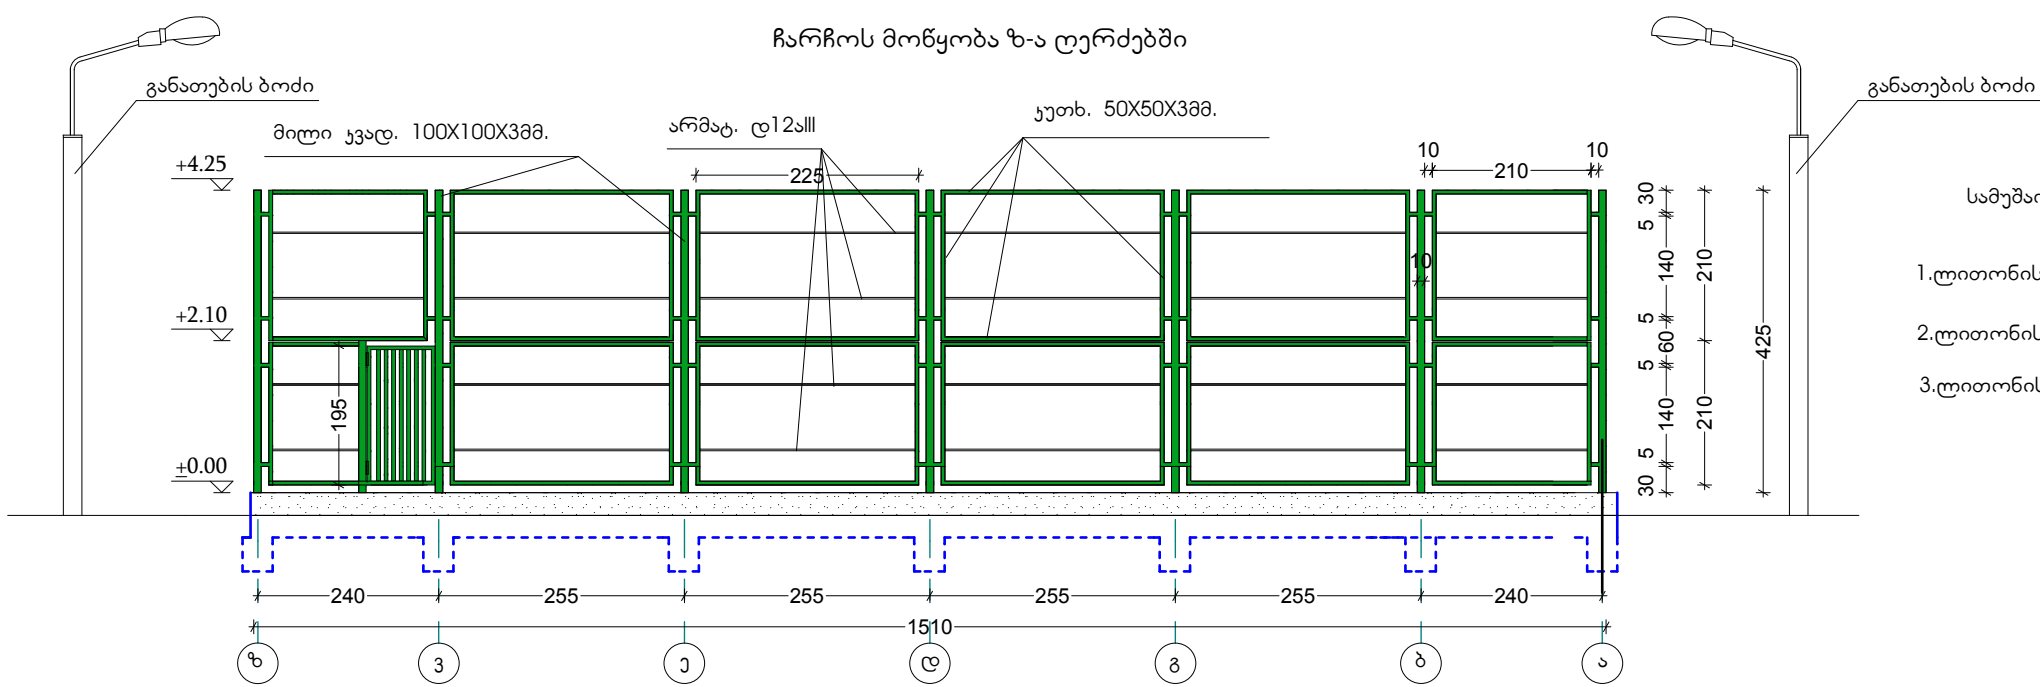

სამუშაოთა მოცულობა ბოძებისა და ჩარჩოს მოწყობაზე

1.ლითონის კვადრ. მილი ბოძებზე 100X100X388.	-168.0გ.
2.ლითონის კვადრ. მილი კარზე 100X40X388.	-38.70გ.
3.ლითონის კუთხოვანა 50X50X388.	-628.0გ.

დირექტორი	რ. კუკულაძე	დამკვეთი: გარდაბნის მუნიციპალიტეტი	შ.პ.ს. "საბა"		
არქიტექტორი	ა. გერიძე	გარდაბანში სოფელ ახალ სამგორში მოედნის გეგმავლობა	დამკვ. №00/00		
შეასრულა	ა. გერიძე		სტადია	ფურც.	ფურცლები
		ჩარჩოს მოწყობა 11-1 და ზ-ა ლერძებში მ.1:100	პრ.		