

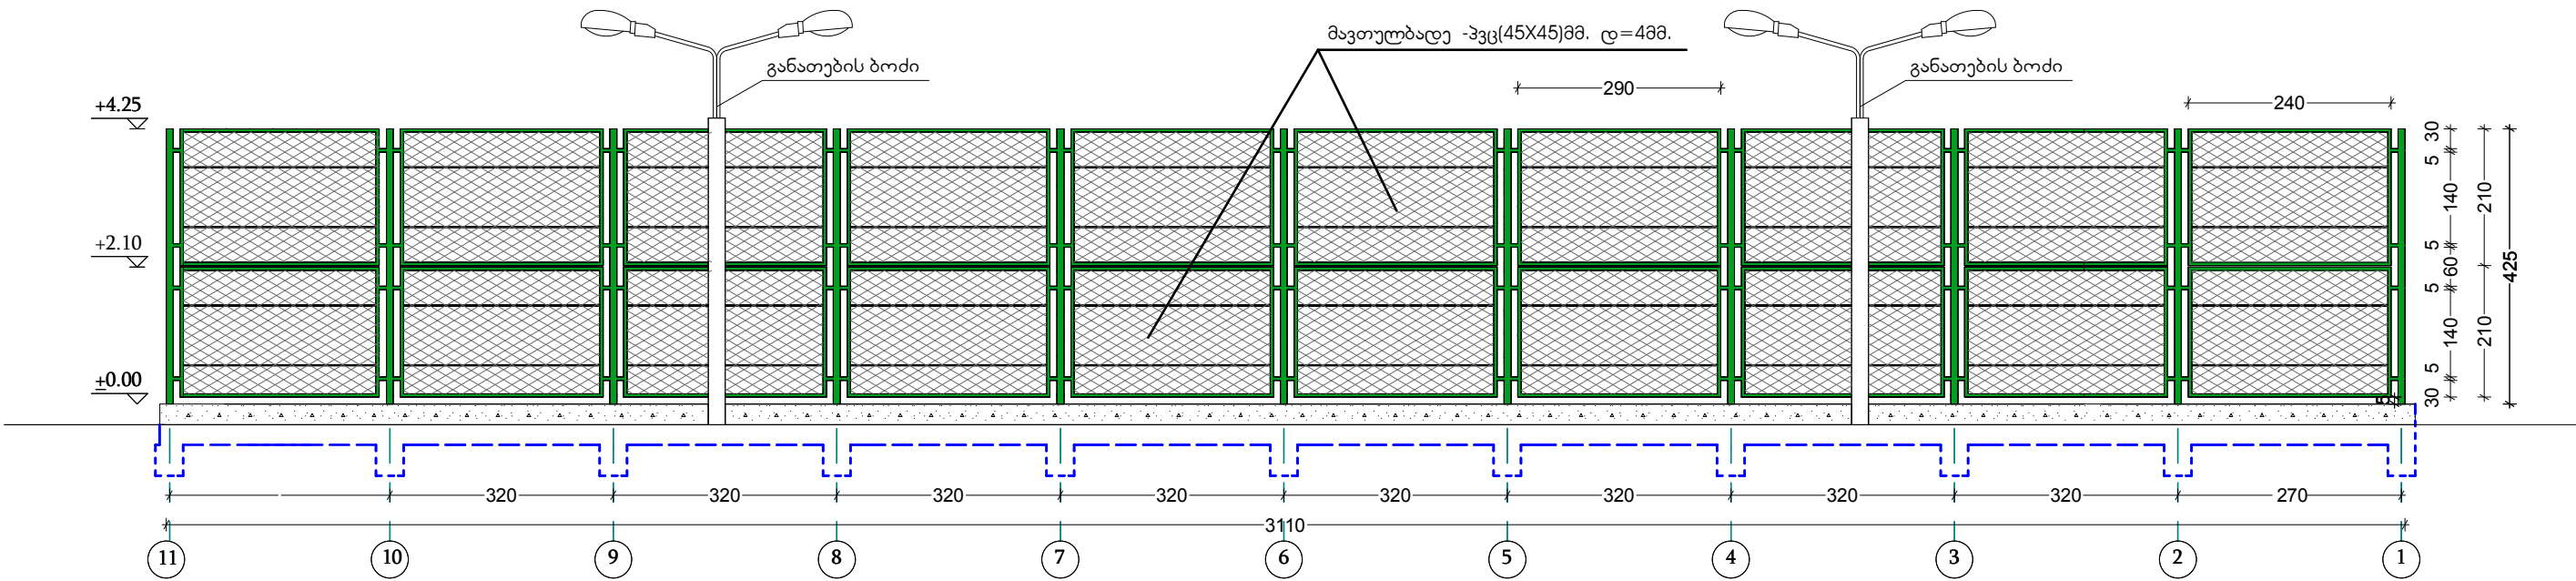


დამცავი ღობის მოწყობა 11-1 ლერძებში

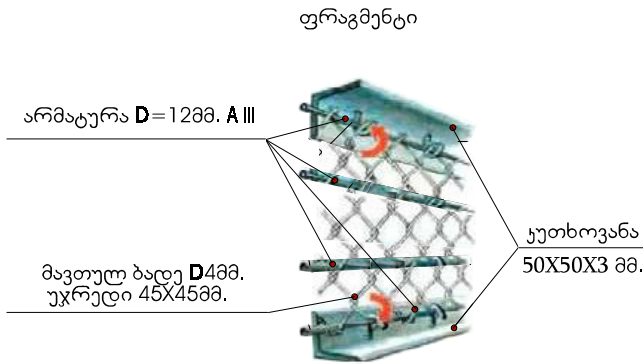

დამცავი ღობის მოწყობა ზ-ა ლერძებში

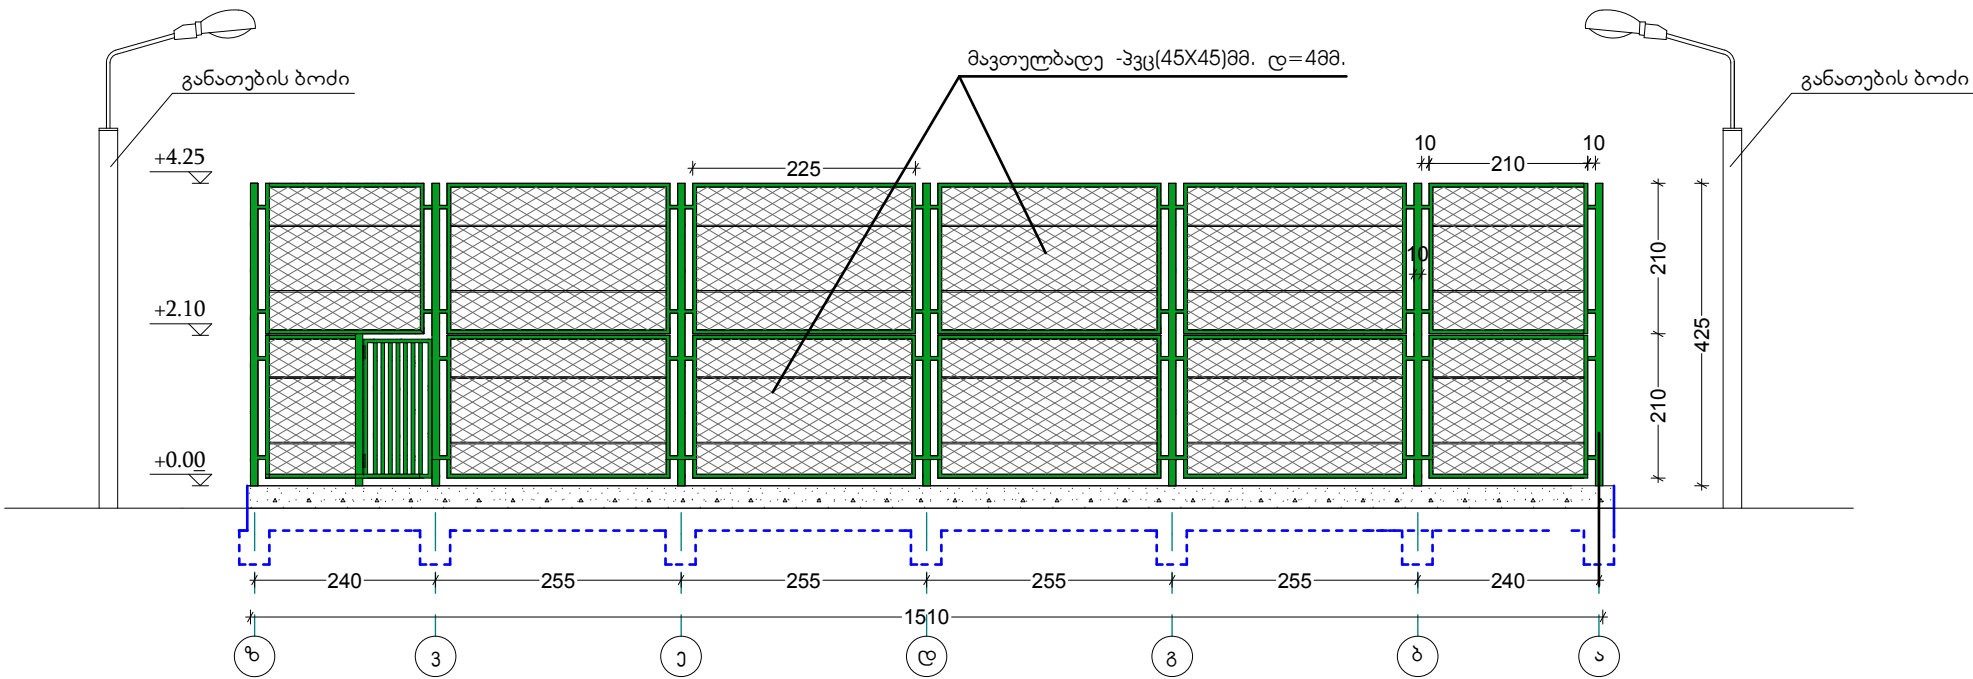

დირექტორი	რ. კუკულაძე	დამკვეთი: გარდაგნის მუნიციპალიტეტი	შ.პ.ს. "საბა"		
არქიტექტორი	ა. გერიძე	გარდაგნის სოფელ ახალსამბურში მოედნის გეგმავლობა	დაკვ. №00/00		
შეასრულა	ა. გერიძე	დამცავი ღობის მოწყობა 11-1 და ზ-ა ლერძებში მ.1:100	სტადია	ფურც.	ფურცლები
			პრ.		