


სკამის გეგმა

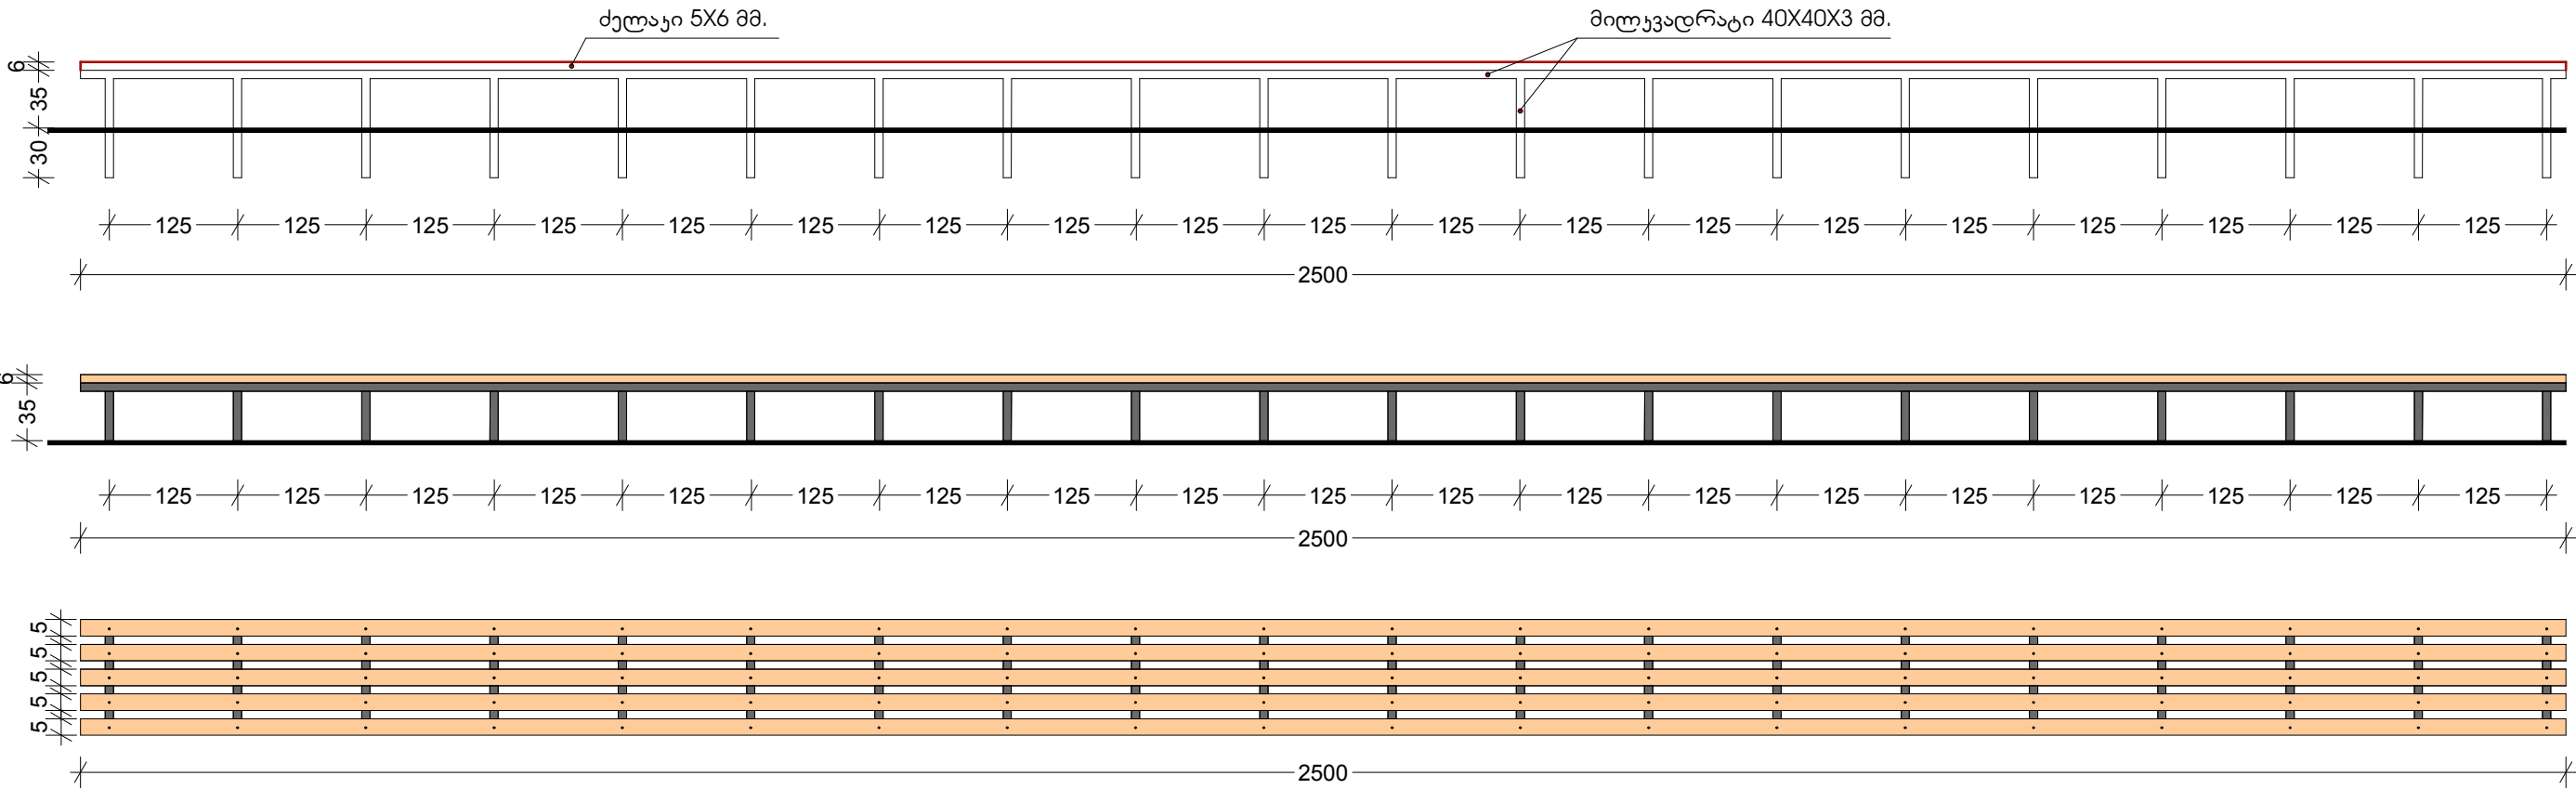

სამუშაოთა მოცულობა შემოღობვაზე

- | | |
|--------------------------------|-------------|
| 1. გუნტის ამოღება საძირკველში | -0.75 კვმ. |
| 2. ბეტონი ბ-15 | -0.75 კმ. |
| 3. კვადრატული მილი 40X40X3 მმ. | -28.70 მეტ. |
| 4. ხის ძელაქები 50X60 მმ. | -0.40 კმ. |

დირექტორი		რ. კიკულაძე	დამკვეთი: გარდაბნის მუნიციპალიტეტი	შ.პ.ს. "საბა"		
არქიტექტორი		ა. ბერიძე	გარდაბანში სოფელ ახალ სამბორში მოედნის გვერდობა	დაკვ. №00/00		
შეასრულა		ა. ბერიძე		სტადია	ფურც.	ფურცლები
			სკამის გეგმა მ.1:50	პრ.		