

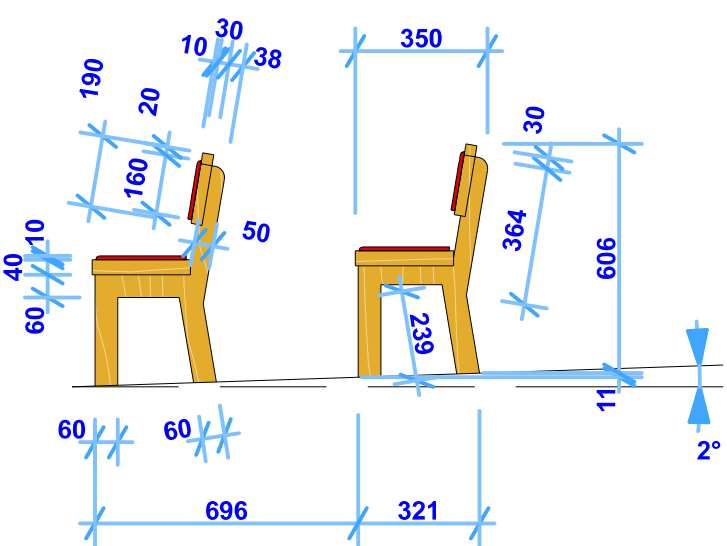


ქეღსკამები სამაჟურებლო ღარბაზისთვის; იატაკის კლინტუსები



ქეღსკამი ბავშვებისთვის (33 ც.)
მ 1:20

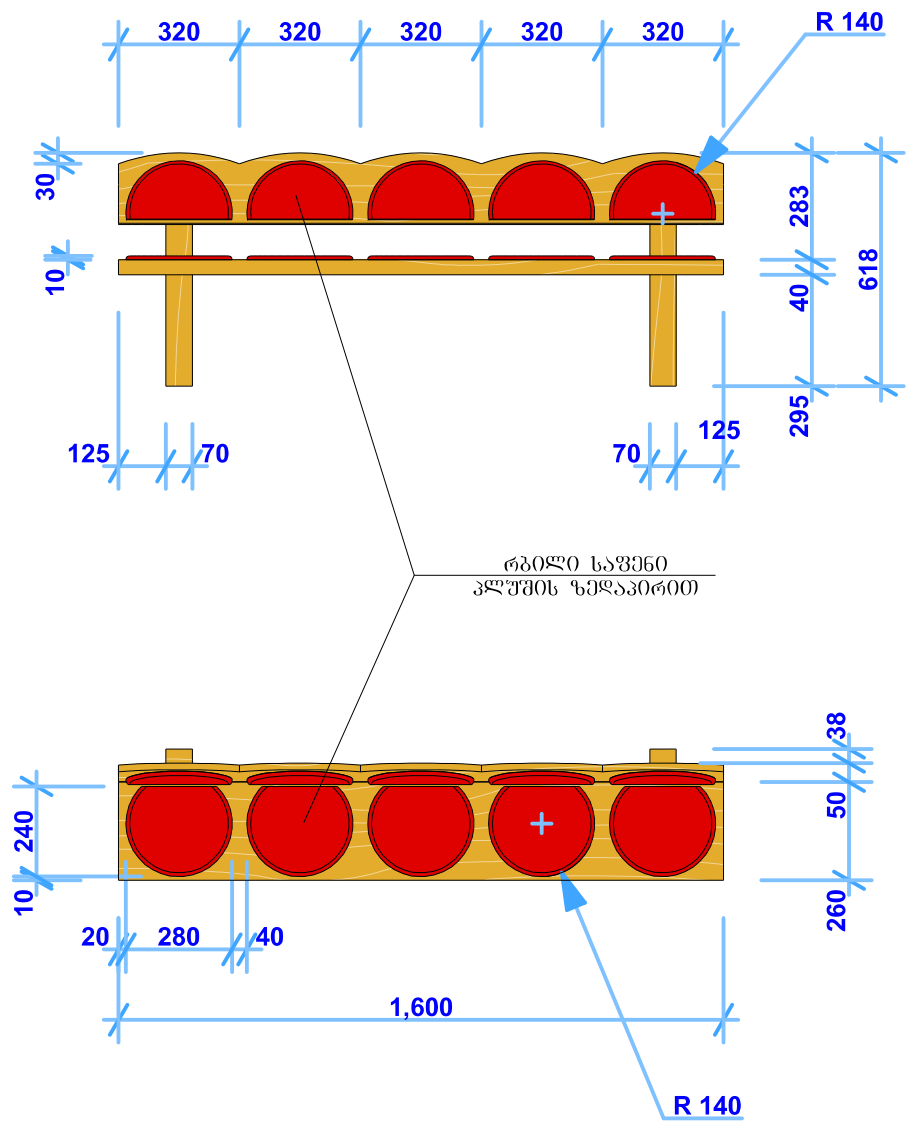

კლინტუსი (ლამინირებული) - 44 ბრძ. მ
მ 1:20

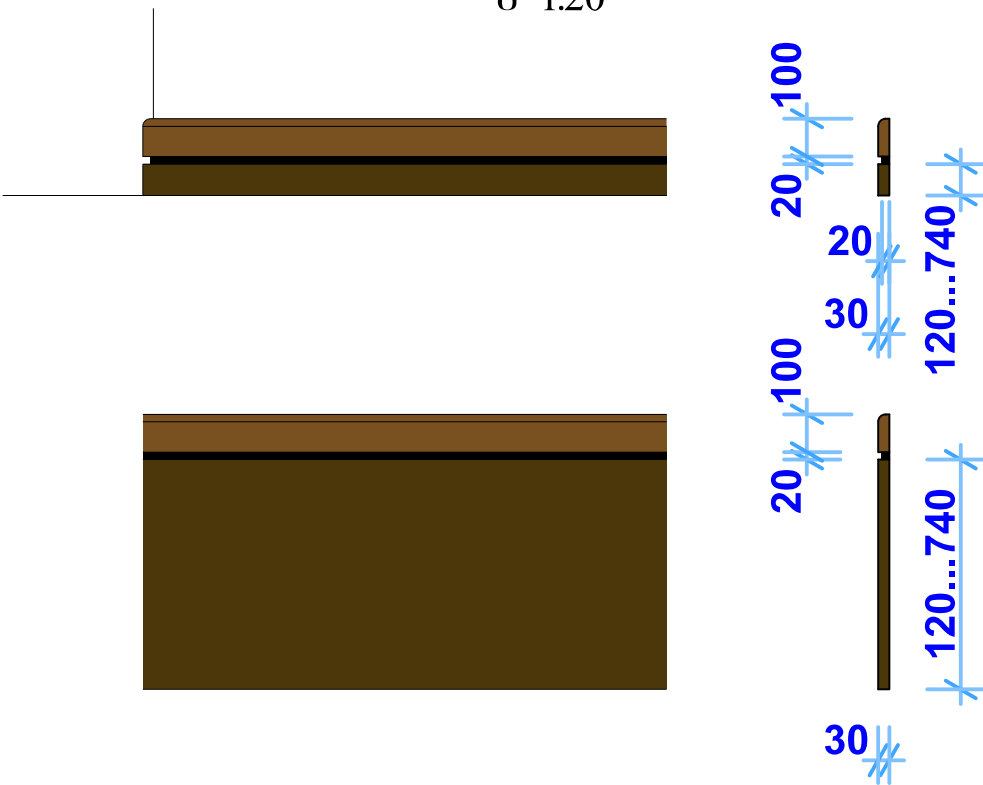


ქეღსკამი მშობლებისთვის (7 ც.)
მ 1:20

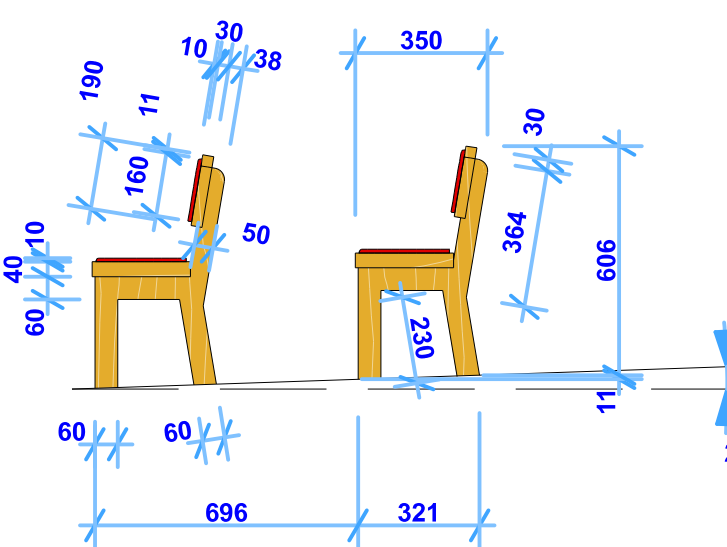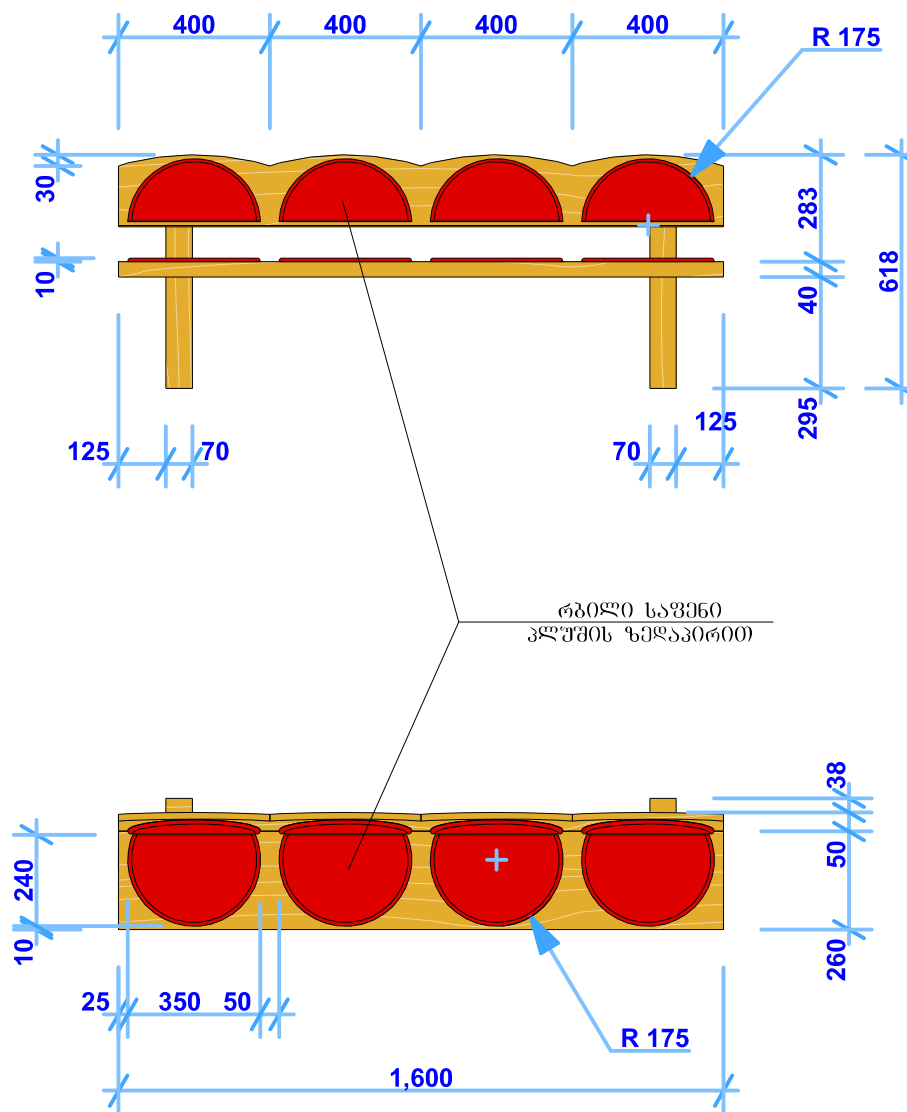


დირექტორი		მ. ვაშაძე	შპს "LIVE DESIGN"		
პრ. მო. არქ.		ზ. ვაშაძე			
არქიტექტორი		ი. მინაძე	ქ. ქუთაისში, იაკობ გოგებაშვილის სახელობის პროფესიული სახელმწიფო თეატრის თეატრის რეკონსტრუქცია-რეაბილიტაციის საპროექტო ღონისძიება		
დაამუშავა		ი. მინაძე			
			არქიტექტურული ნაწილი	სტაფ.	ფ.წ.
				მ.პ. A-3	II'
			ქეღსკამები სამაჟურებლო ღარბაზისთვის; იატაკის კლინტუსები	დაკვეთა	063.წ
					თარიღი
					2015

ღერძი "გ"

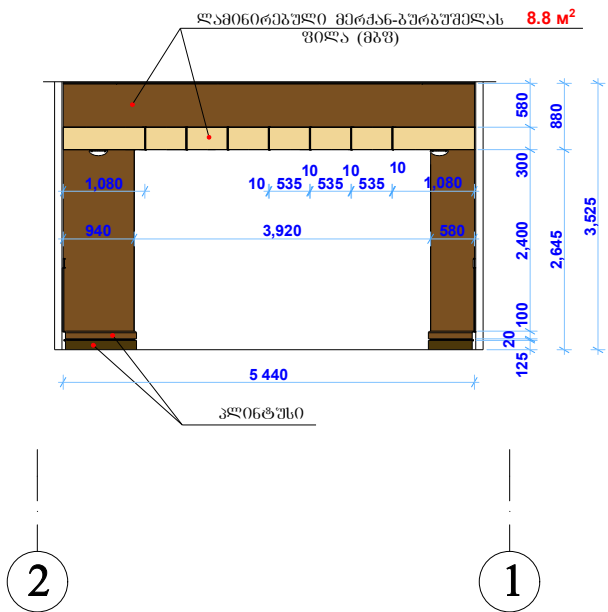

სცენა

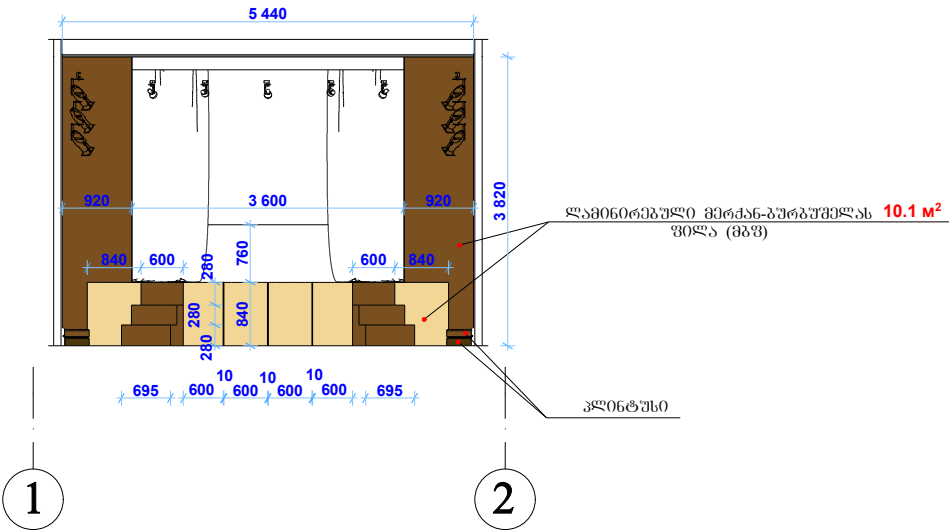


მუს. გაფორმების ანტრესოლის

კიბე

ხელი "ა"

ხელი "ბ"

ხელი "გ"

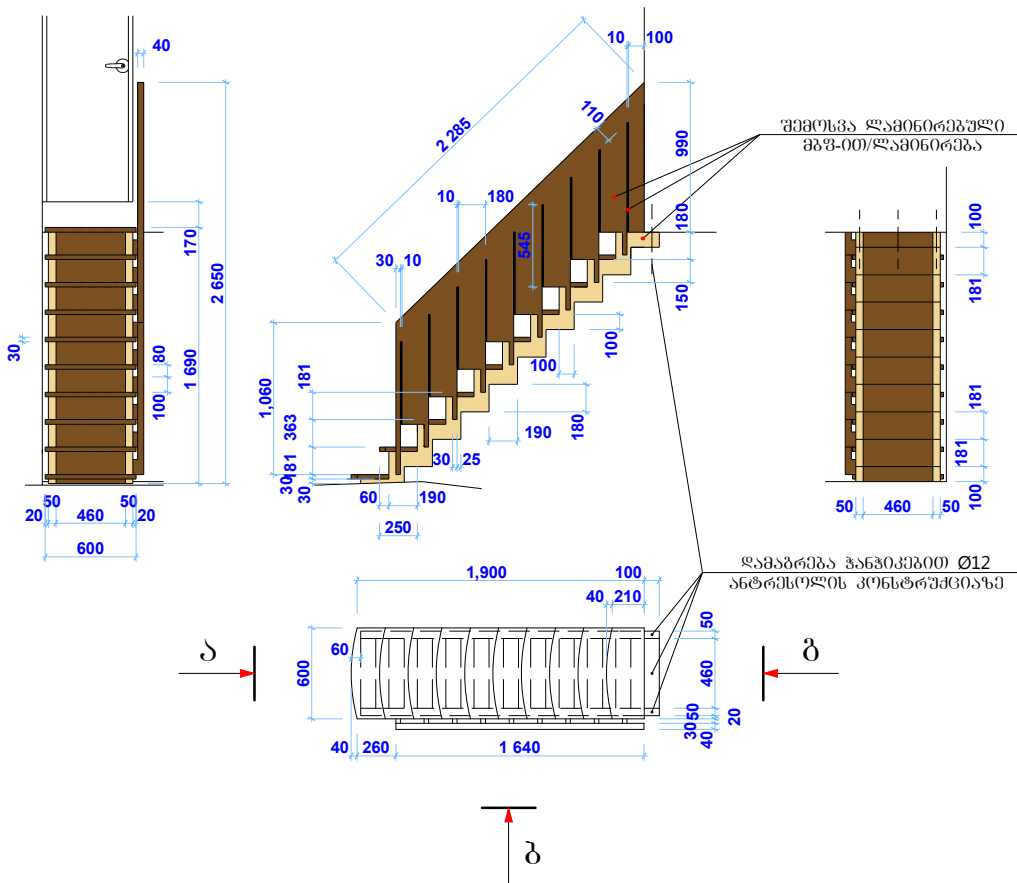

ბანათების უარანი Ø300 - 4 ც.

ბანათების უარანი Ø250 - 5 ც.

ბანათების უარანი Ø100 - 12 ც.


კედლის ბრა 300X150X300

ბასსკვლების ელექტროუარანი - 2 ც.


დირექტორი		მ. ვაშაკიძე	შპს "LIVE DESIGN"			
პრ. მთ. არქ.		ზ. ვაშაკიძე				
არქიტექტორი		ი. მინაძე	მ. ქუთაისში იაკოვ გიგუაშვილის სახელობის პროფესიული სახელმწიფო თეატრის თეატრის რეკონსტრუქცია-რეაბილიტაციისათვის საპროექტო დოკუმენტაცია			
			არქიტექტურული ნაწილი	სტად.	ფ.წ.	სუფ.ვ
				მ.პ. A-3	ა-11	
			ღერძი-გ, სცენა, მუს. გაფორმების ანტრესოლის კიბე	დაკვეთა	063.წ	თარიღი
						2016

ფასადების განშლა
ღერძი "დ"; ღერძი "5"
მ 1:100

ღერძი "დ"

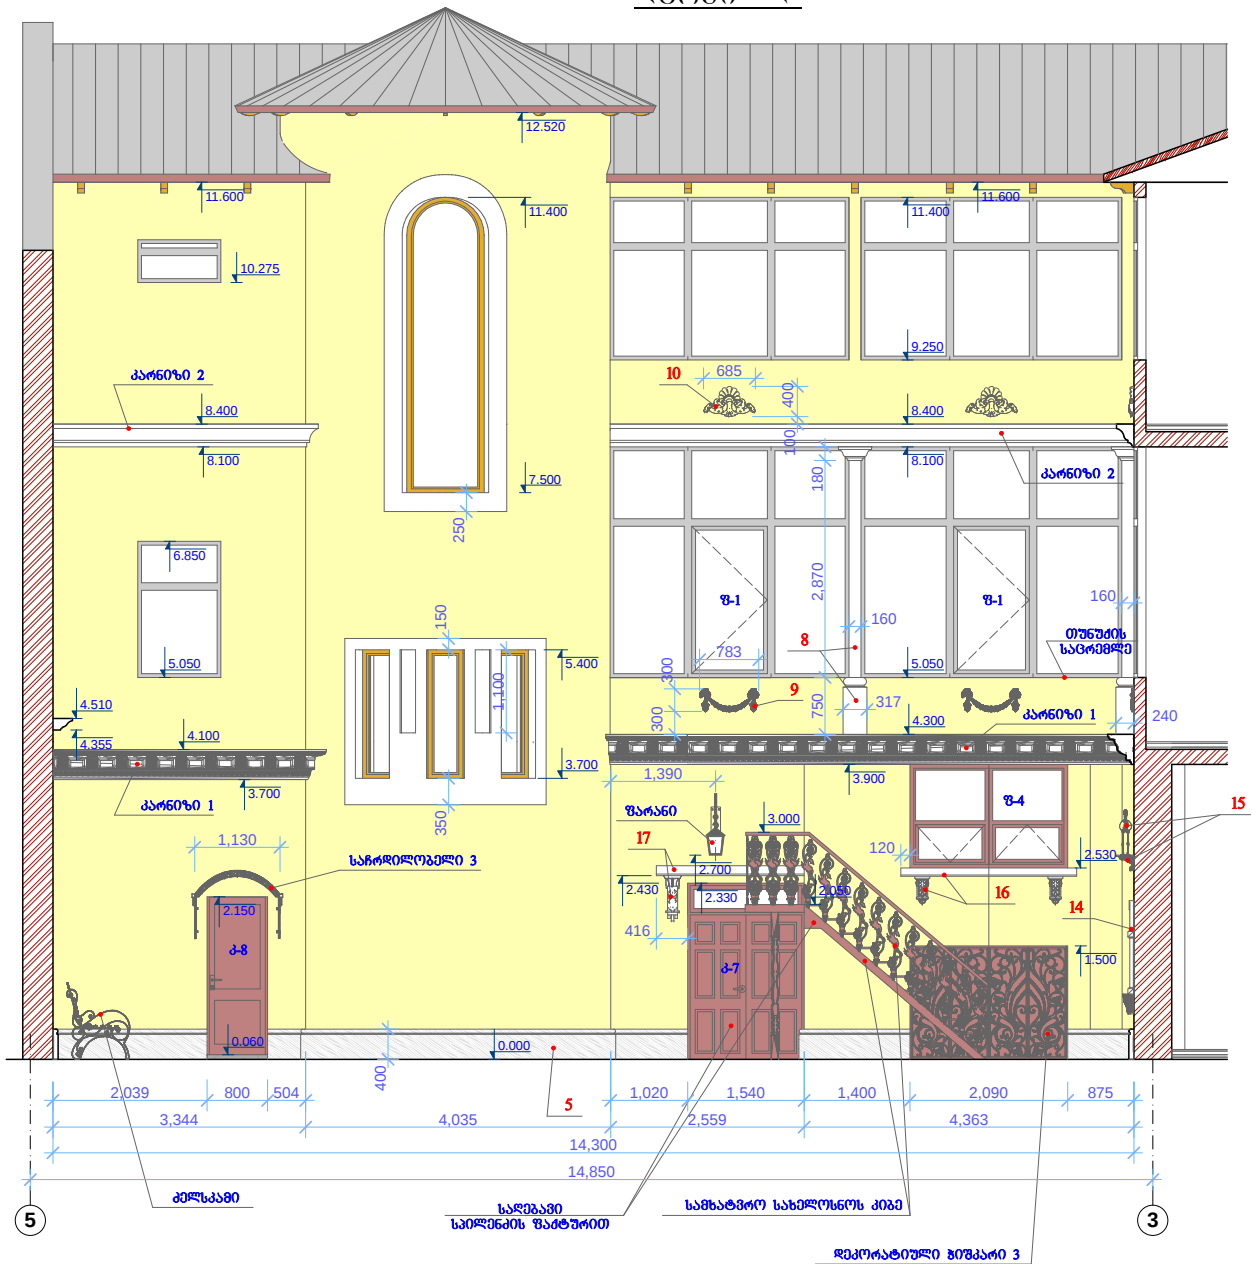


ღერძი "5"

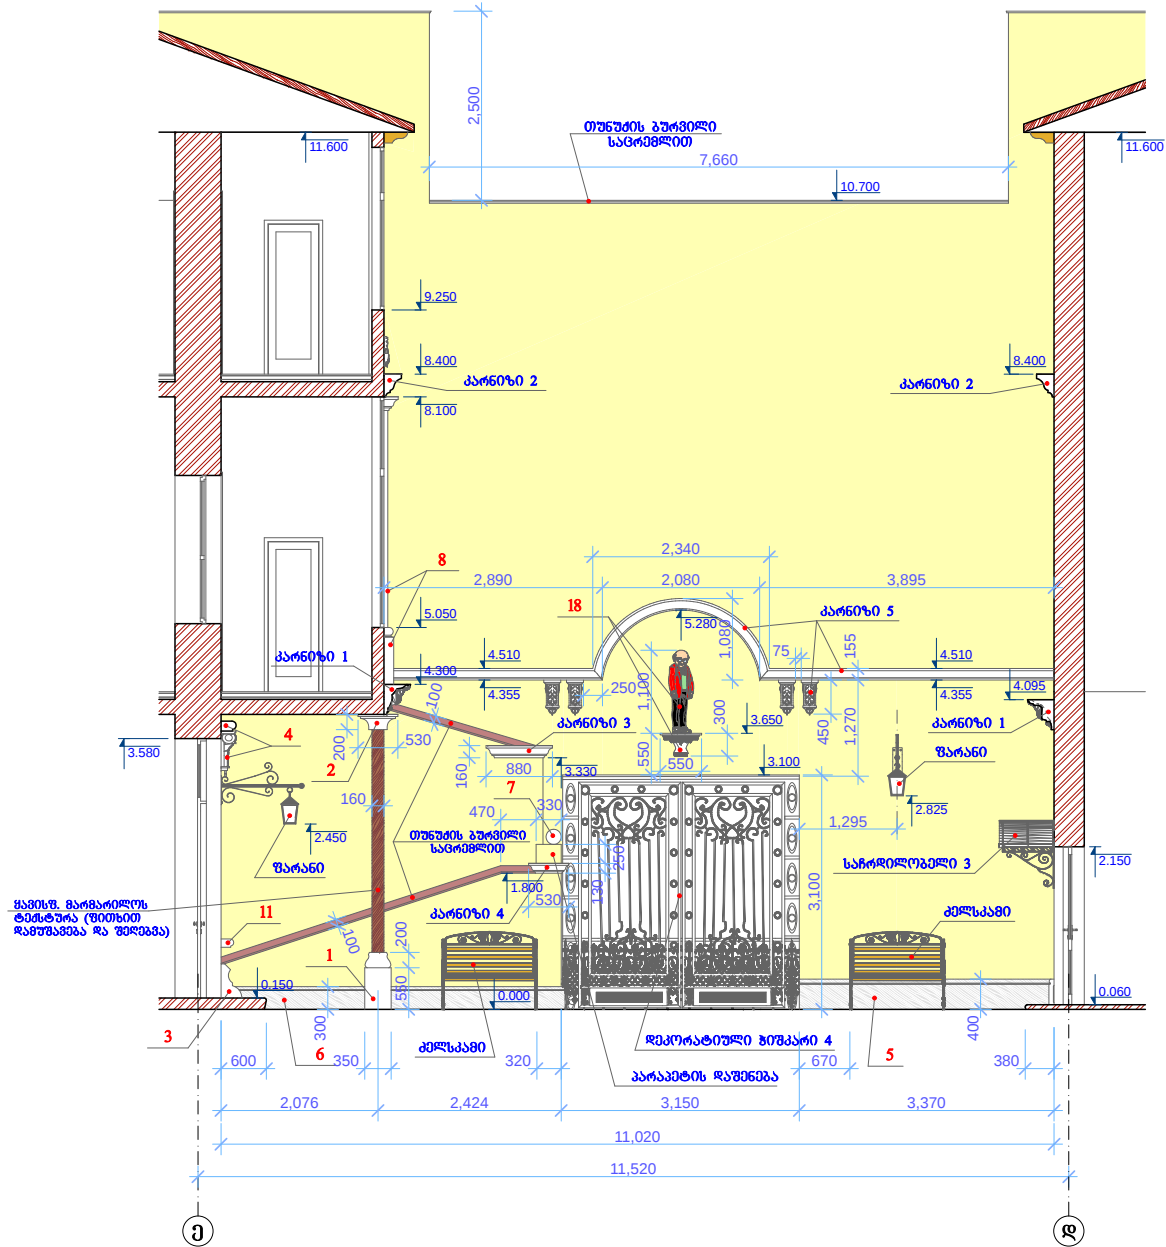

დირექტორი	მ. ვაშაძე	შპს "LIVE DESIGN"			
პრ. მთ. არქ.	ზ. ვაშაძე				
არქიტექტორი	ი. მინაძე	დ. მუთიასი, იაკოვ გიგინეიშვილის სახელობის პროფესიული სახელმწიფო თეატრის თეატრის რეკონსტრუქცია-რეაბილიტაციის საპროექტო ლოკალიზაცია			
დაამუშავა	ი. მინაძე				
		არქიტექტურული ნაწილი	სტად.	ფ.წ.	სუფ.ვ.
			მ.პ. A-3		
		ფასადების განშლა ღერძი "დ"; ღერძი "5"	დაკვეთა	063.წ	თარიღი
					2015

შიდა ეზოს კეთილმოწყობა

გეგმა მ 1:100

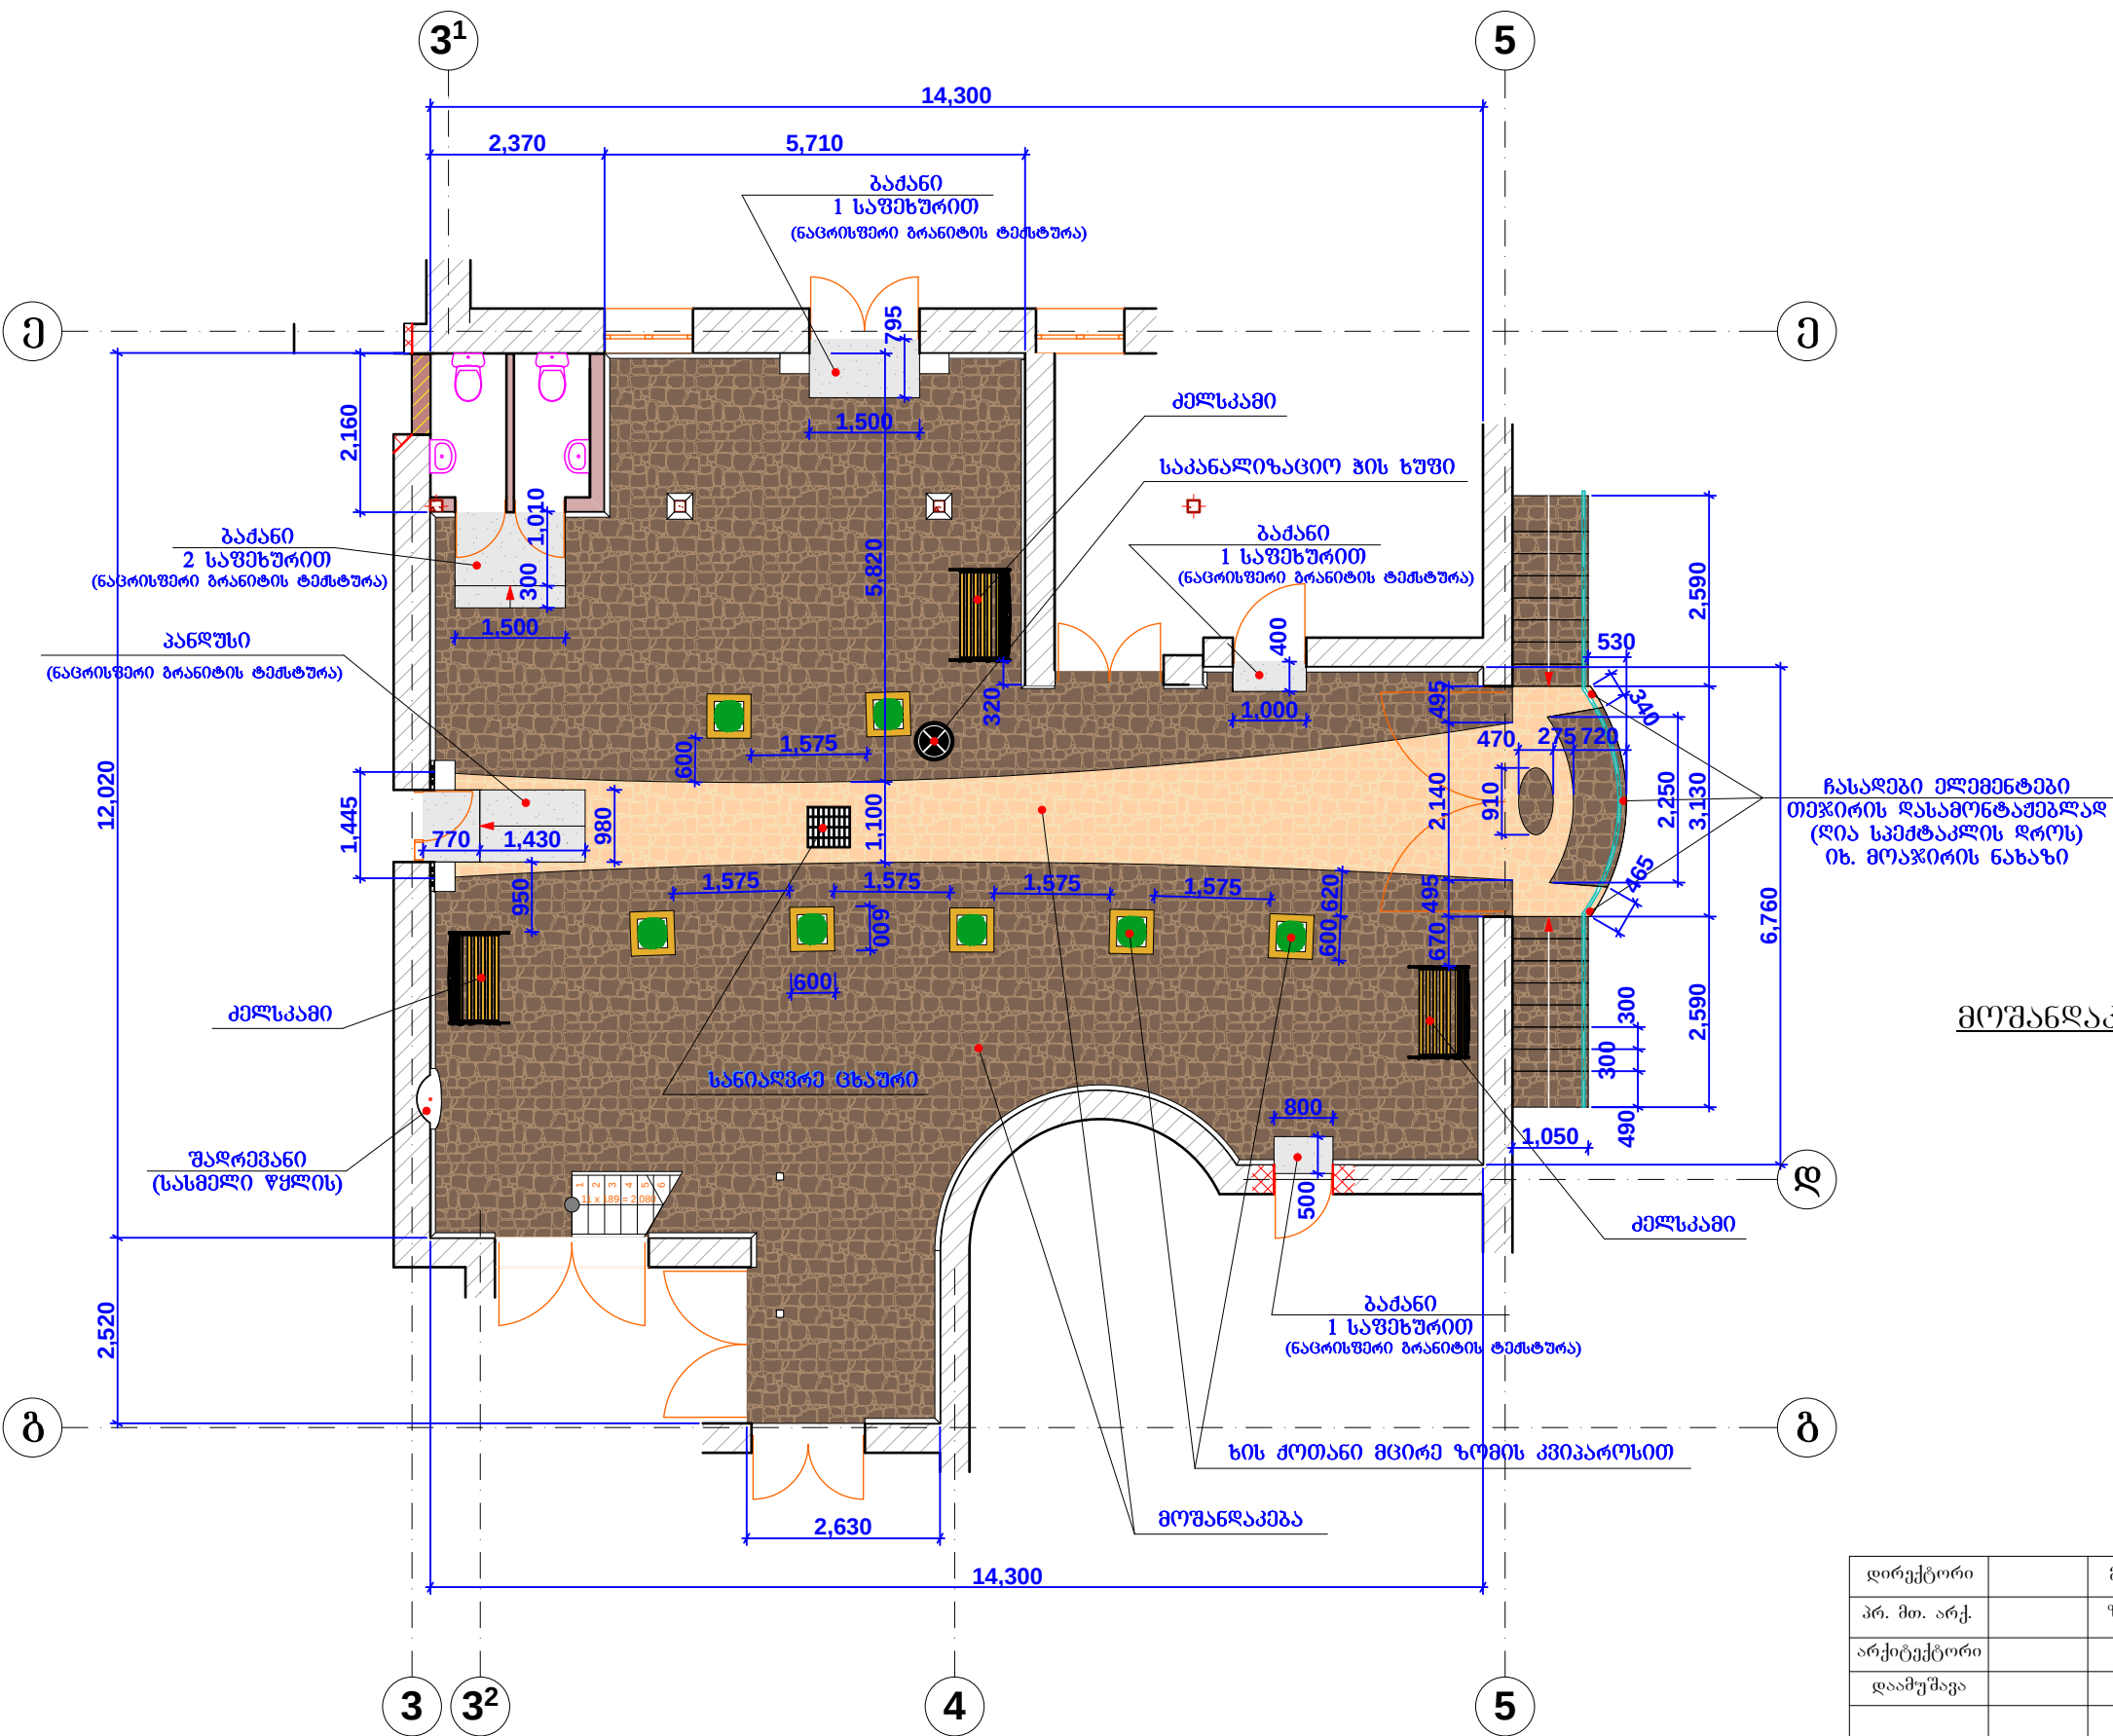

მოშენდაკების საერთო ფართი - 199,0 მ²



დირექტორი		მ. ვაშაკიძე	შპს "LIVE DESIGN"			
პრ. მთ. არქ.		ზ. ვაშაკიძე				
არქიტექტორი		ი. მინაძე	მ. ქუთაისში, იაკობ გოგებაშვილის სახელობის პროფესიული სახელმწიფო თეატრის თეატრის რეკონსტრუქცია-რეაბილიტაციის საპროექტო ღონისძიება			
დაამუშავა		ი. მინაძე				
			არქიტექტურული ნაწილი	სტად.	ფ.წ.	სულ.წ.
				მ.პ. A-3		
			შიდა ეზოს კეთილმოწყობა გეგმა	დაკვეთა	063.წ.	თარიღი
						2015

დეკორატიული ჭიშკრები


დეკორატიული ჭიშკარი 1
(1 ც.)

მ 1:20

დეკორატიული ჭიშკარი 4
(1 ც.)

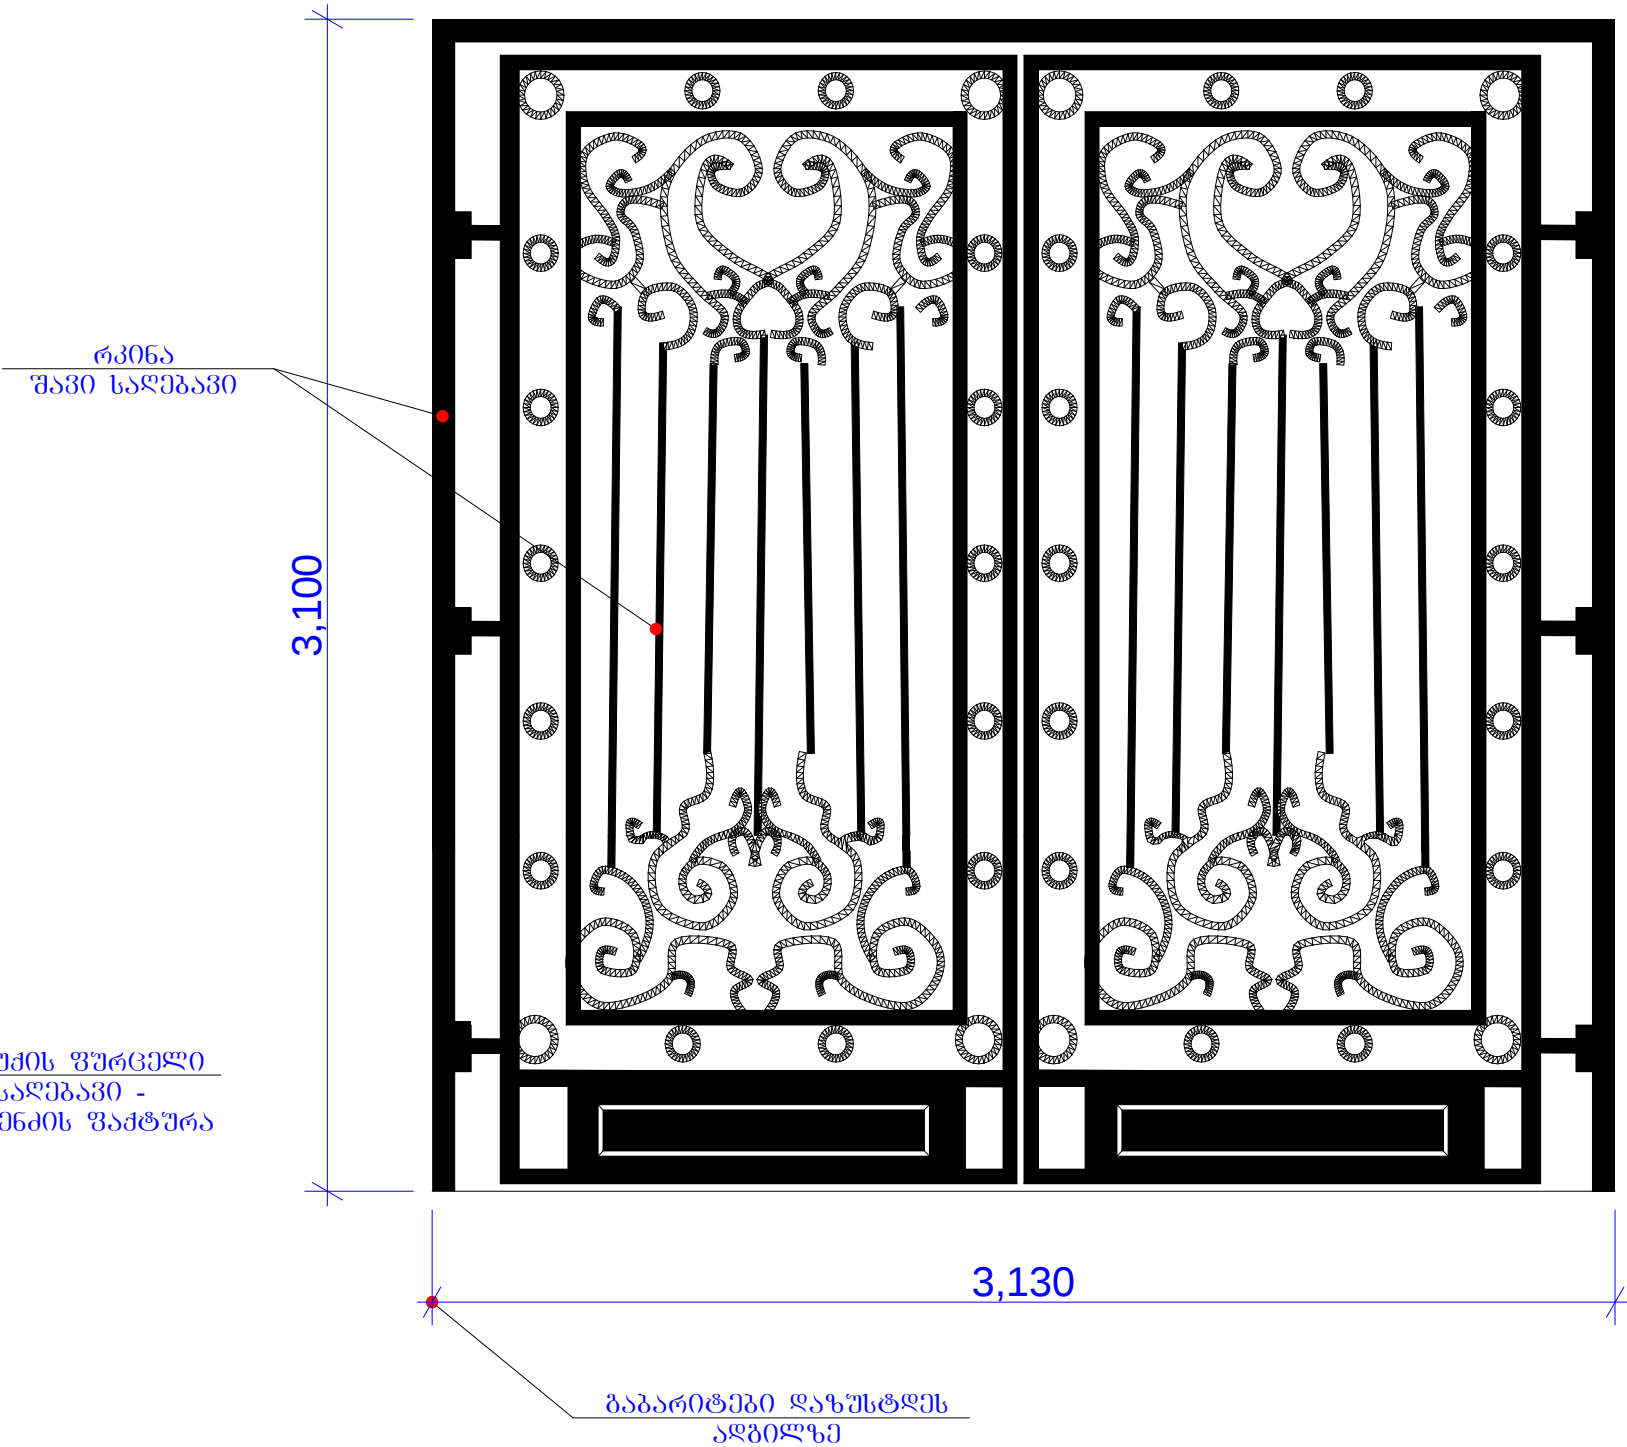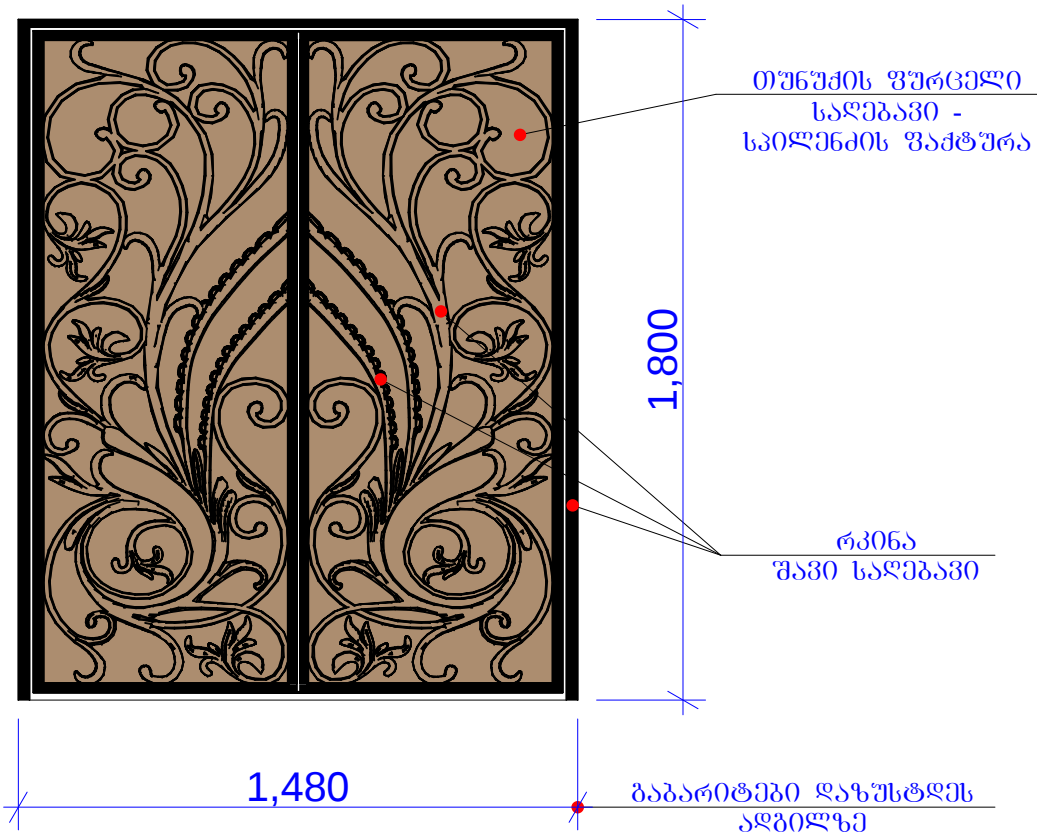

დეკორატიული ჭიშკარი 2; 3
(თითო ც.)

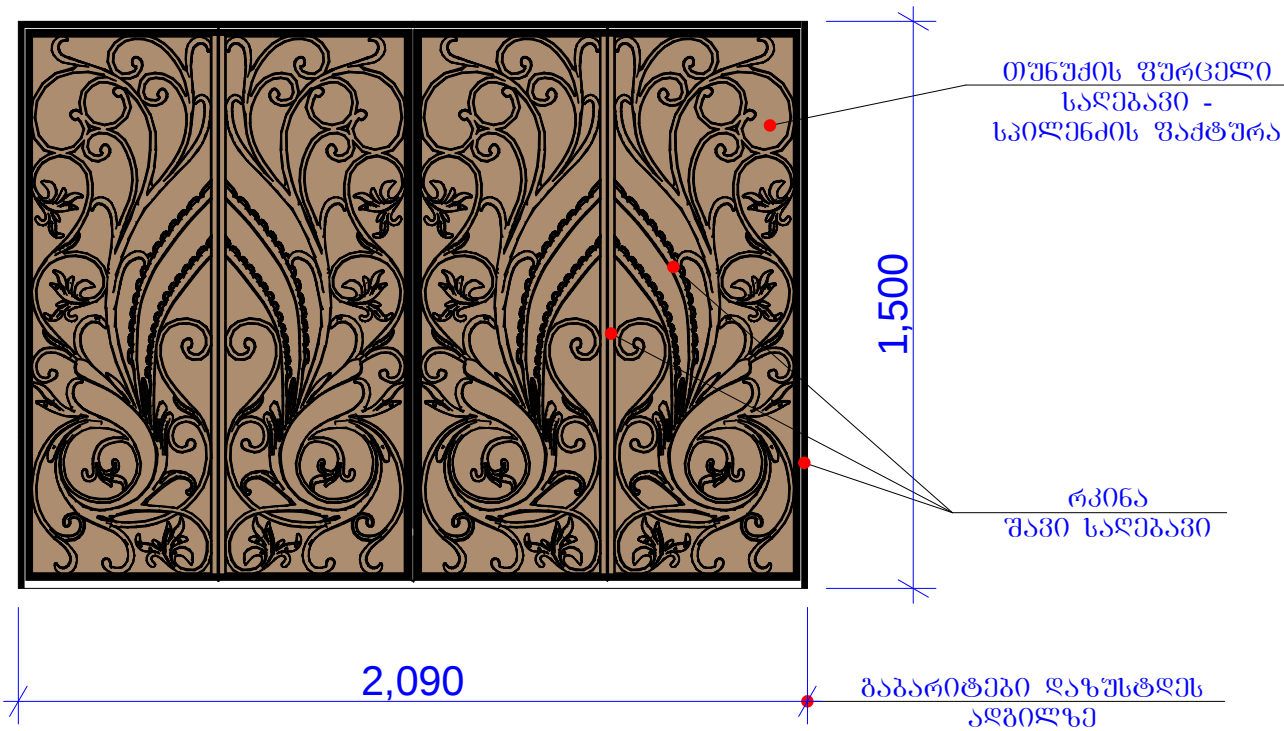

დირექტორი	მ. ვაშაკიძე	შპს "LIVE DESIGN" 			
პრ. მთ. არქ.	ზ. ვაშაკიძე				
არქიტექტორი	ი. მინაძე	ძ. ქუთაისში, იაკობ გოგებაშვილის სახელობის პროფესიული სახელმწიფო თეატრის თეატრის რეკონსტრუქცია-რეაბილიტაციის საპროექტო დოკუმენტაცია			
დაამუშავა	ი. მინაძე				
		არქიტექტურული ნაწილი	სტად.	ფ.წ.	სუფ.ვ
			მ.პ. A-3		
		დეკორატიული ჭიშკრები	დაკვეთა	063.წ	თარიღი
					2015


შიდა ეზოს ღეგორი

პარნიზები, სახრდილობები, კელსკამი, ზარანი

მ 1:20


პარნიზი 1 (34.8 ბრძ.მ)

პოლიურეტანი

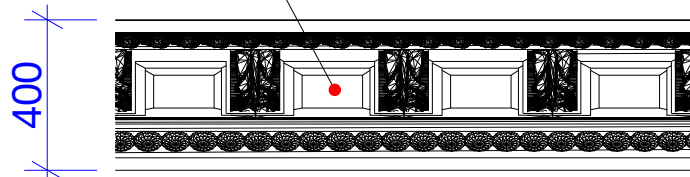


პარნიზი 2 (34.8 ბრძ.მ)

პოლიურეტანი

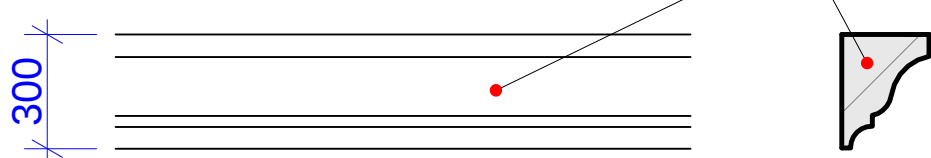


პარნიზი 3 (4.9 ბრძ.მ)

პოლიურეტანი

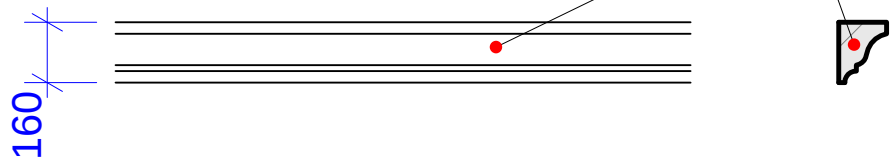


პარნიზი 4 (3.5 ბრძ.მ)

პოლიურეტანი

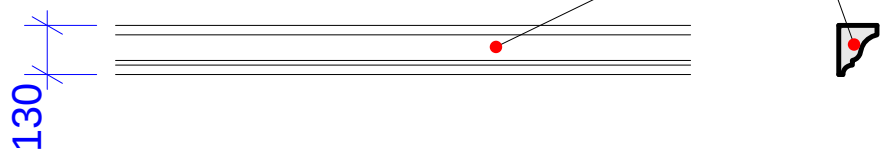

პარნიზი 5 (11.0 ბრძ.მ)

თეთრი ქვა

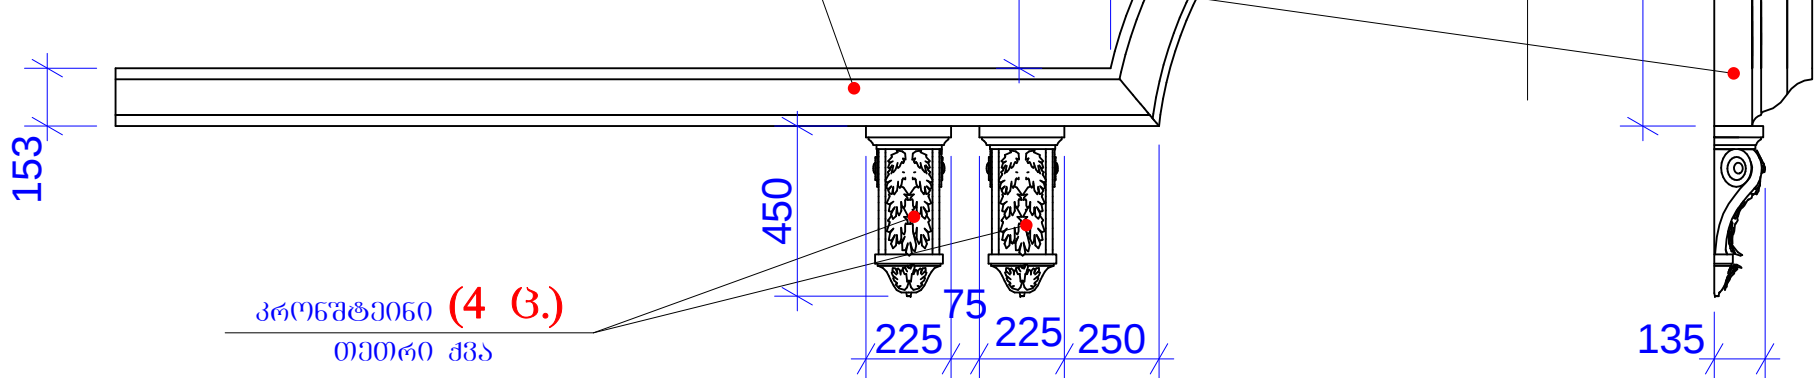

პროექტი (4 ც.)

თეთრი ქვა

სახრდილობელი 1 (1 ც.)

1,360

რკინა (შაპი საღებავი)

სახრდილობელი 2 (1 ც.)

1,130

რკინა (შაპი საღებავი)

სახრდილობელი 3 (1 ც.)

რკინა (შაპი საღებავი)

პოლიკარბონატი (ყავისფერი)

რკინა (შაპი საღებავი)

1,250

180

1,030

927

ხის კელები

კელსკამი (3 ც.)

რკინა (შაპი საღებავი)

1,030

756

ზარანი (6 ც.)

125

29

1,100

755

370

253

380

37

683

რკინა (შაპი საღებავი)

190








813

დირექტორი	მ. ვაშაკიძე	შპს "LIVE DESIGN"			
პრ. მთ. არქ.	ზ. ვაშაკიძე				
არქიტექტორი	ი. მინაძე	დ. შუთაიშვილი, იაკოვ გიორგაშვილის სახელობის პროფესიული სახელმწიფო თეატრის თეატრის რეკონსტრუქცია-რეაბილიტაციის საარქიტექტო ღონისძიება			
დაამუშავა	ი. მინაძე				
		არქიტექტურული ნაწილი	სტაფ.	შ.წ.	ს.წ.
			მ.პ. A-3		
		შიდა ეზოს ღეგორი პარნიზები, სახრდილობები, კელსკამი, ზარანი	დაკვეთა	063.წ	თარიღი
					2015

შიდა ეზოს დეკორი

დეტალები № 13 - 18


მ 1:20

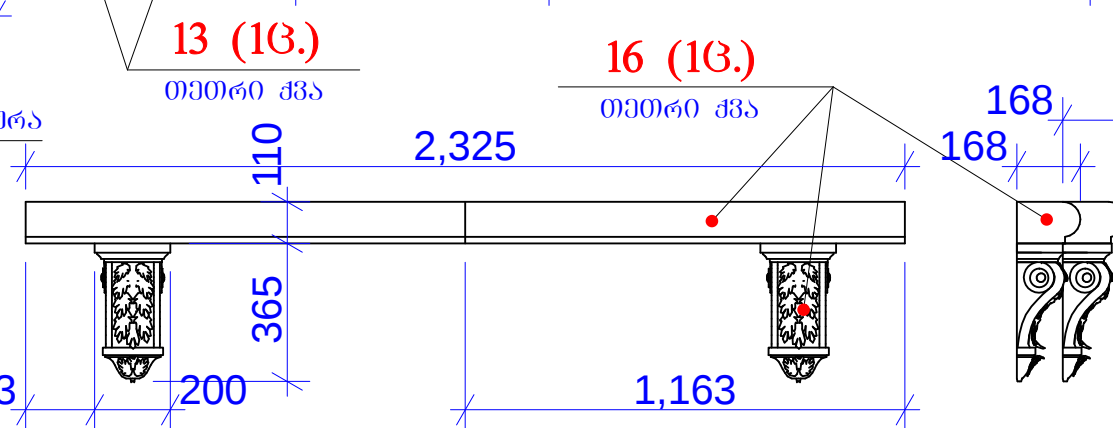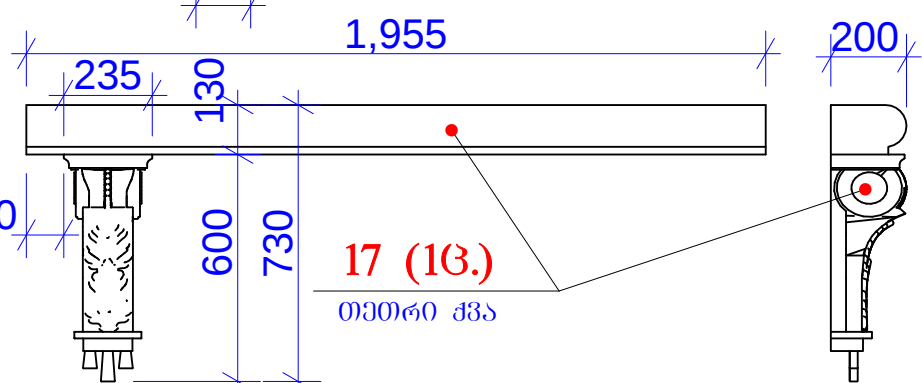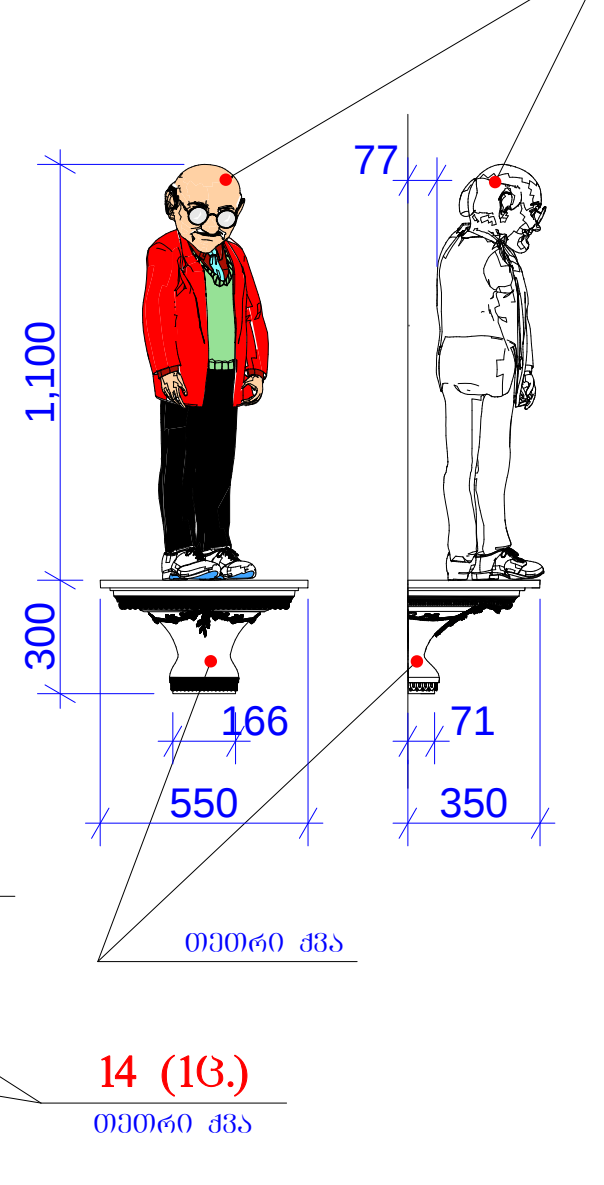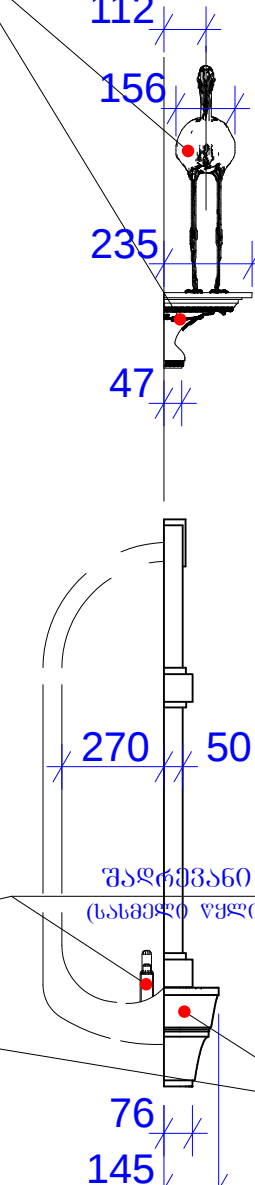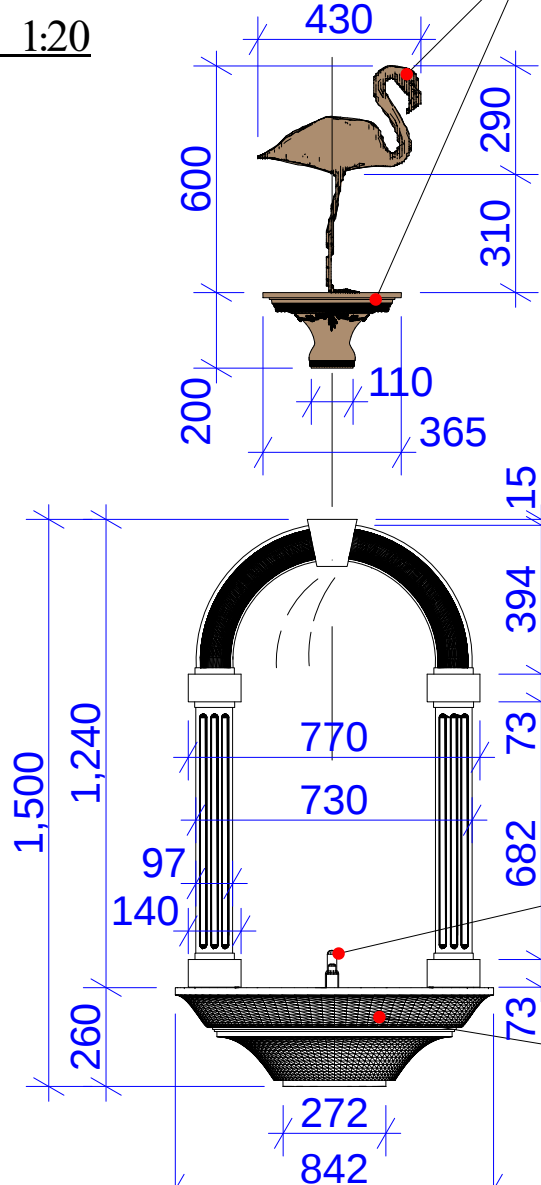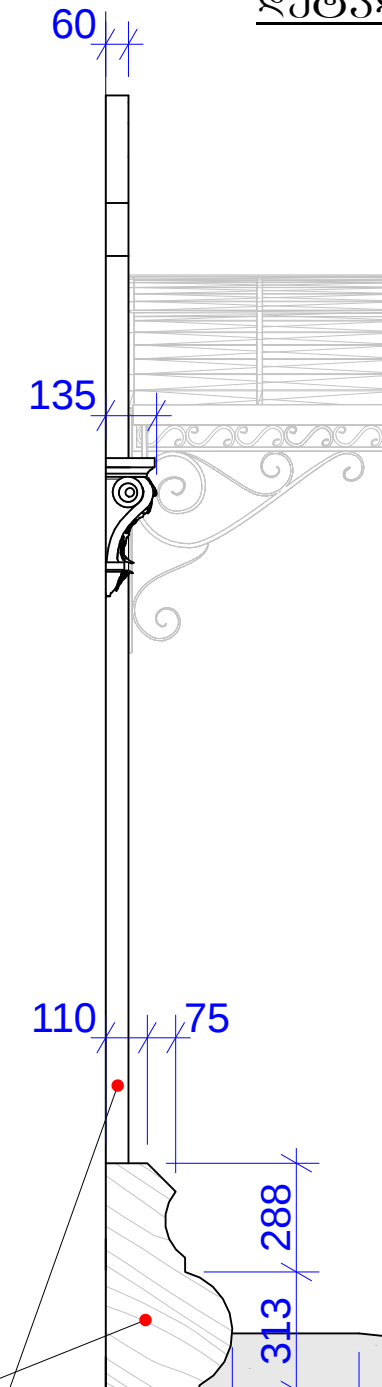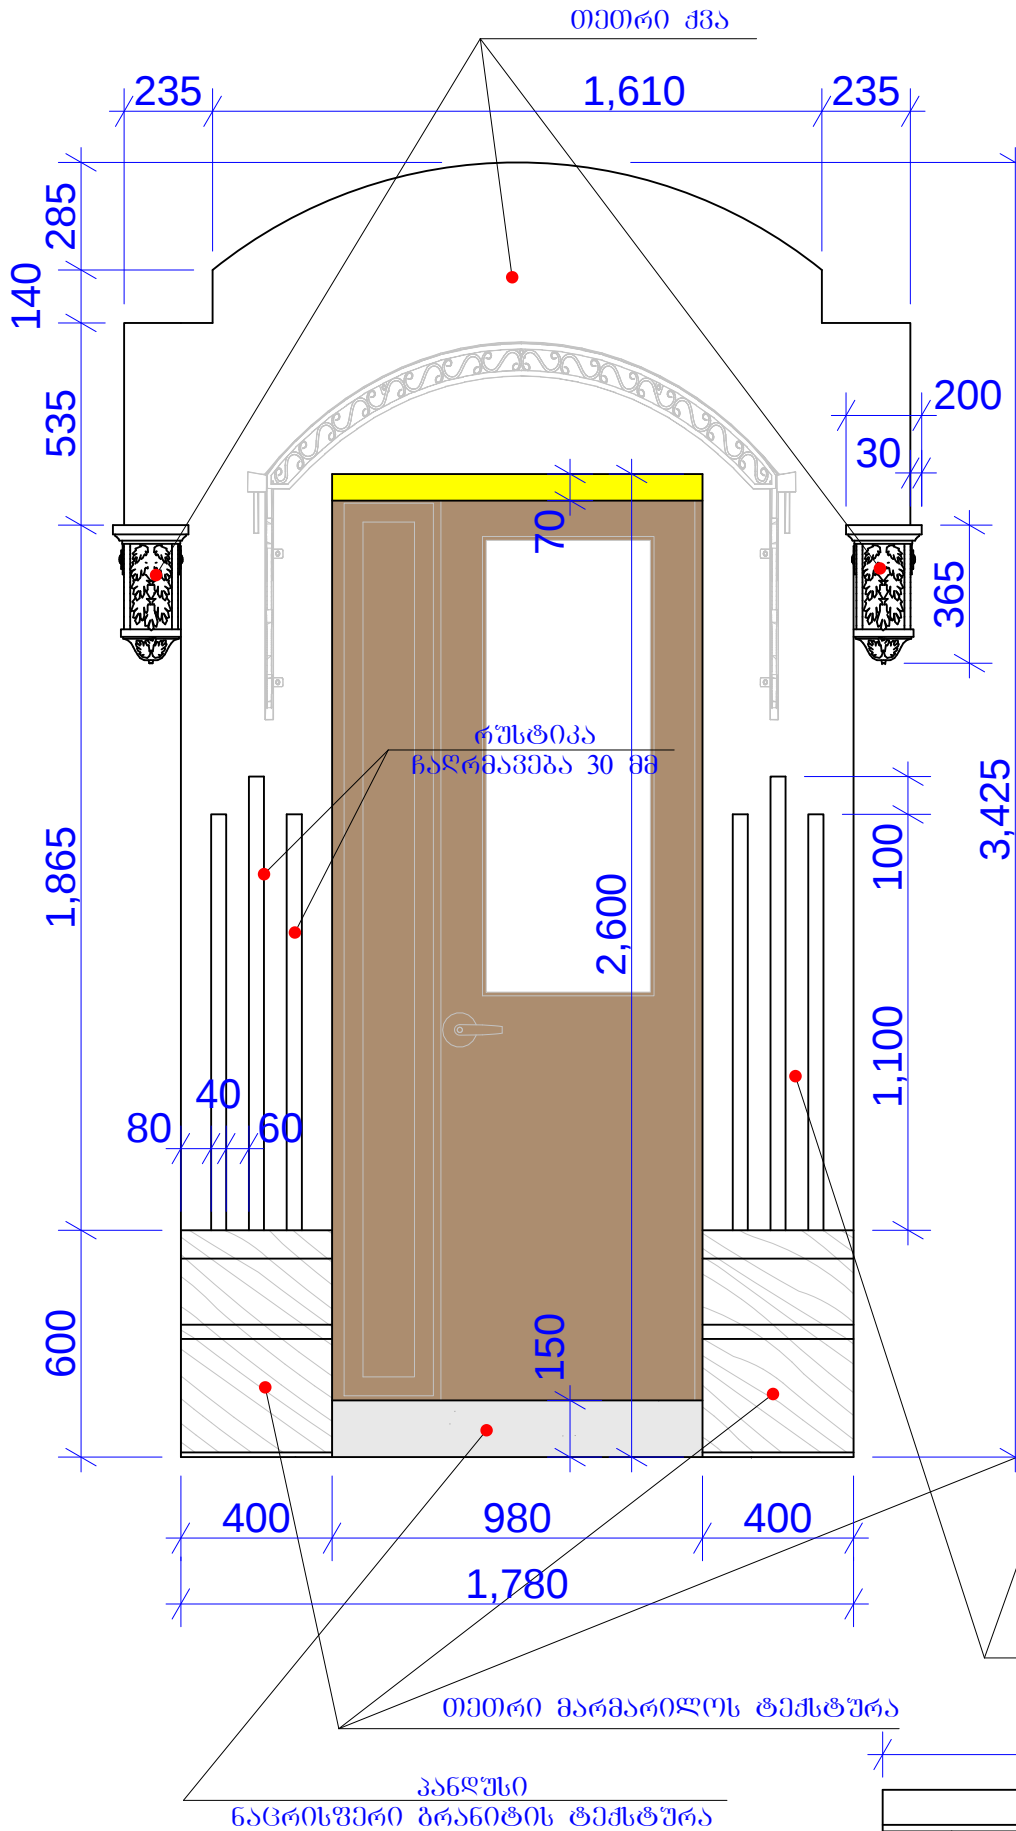

დირექტორი	მ. ვაშაძე	შპს "LIVE DESIGN"		
პრ. მო. არქ.	ზ. ვაშაძე			
არქიტექტორი	ი. მინაძე	მ. შუთასაშვილი, იაკობ გოგუაშვილის სახელობის პროფესიული სახელმწიფო თეატრის თეატრის რეკონსტრუქცია-რეაბილიტაციის საპროექტო ღონისძიება		
დაამუშავა	ი. მინაძე	არქიტექტურული ნაწილი	სტაფ. მ.პ. A-3	ფ.ნ. სულ.შ.
		შიდა ეზოს დეკორი	დაკვეთა	თარიღი
		დეტალები № 13 - 18		2015


შიდა უზოს დეკორი

დეტალები №№ 1 - 12

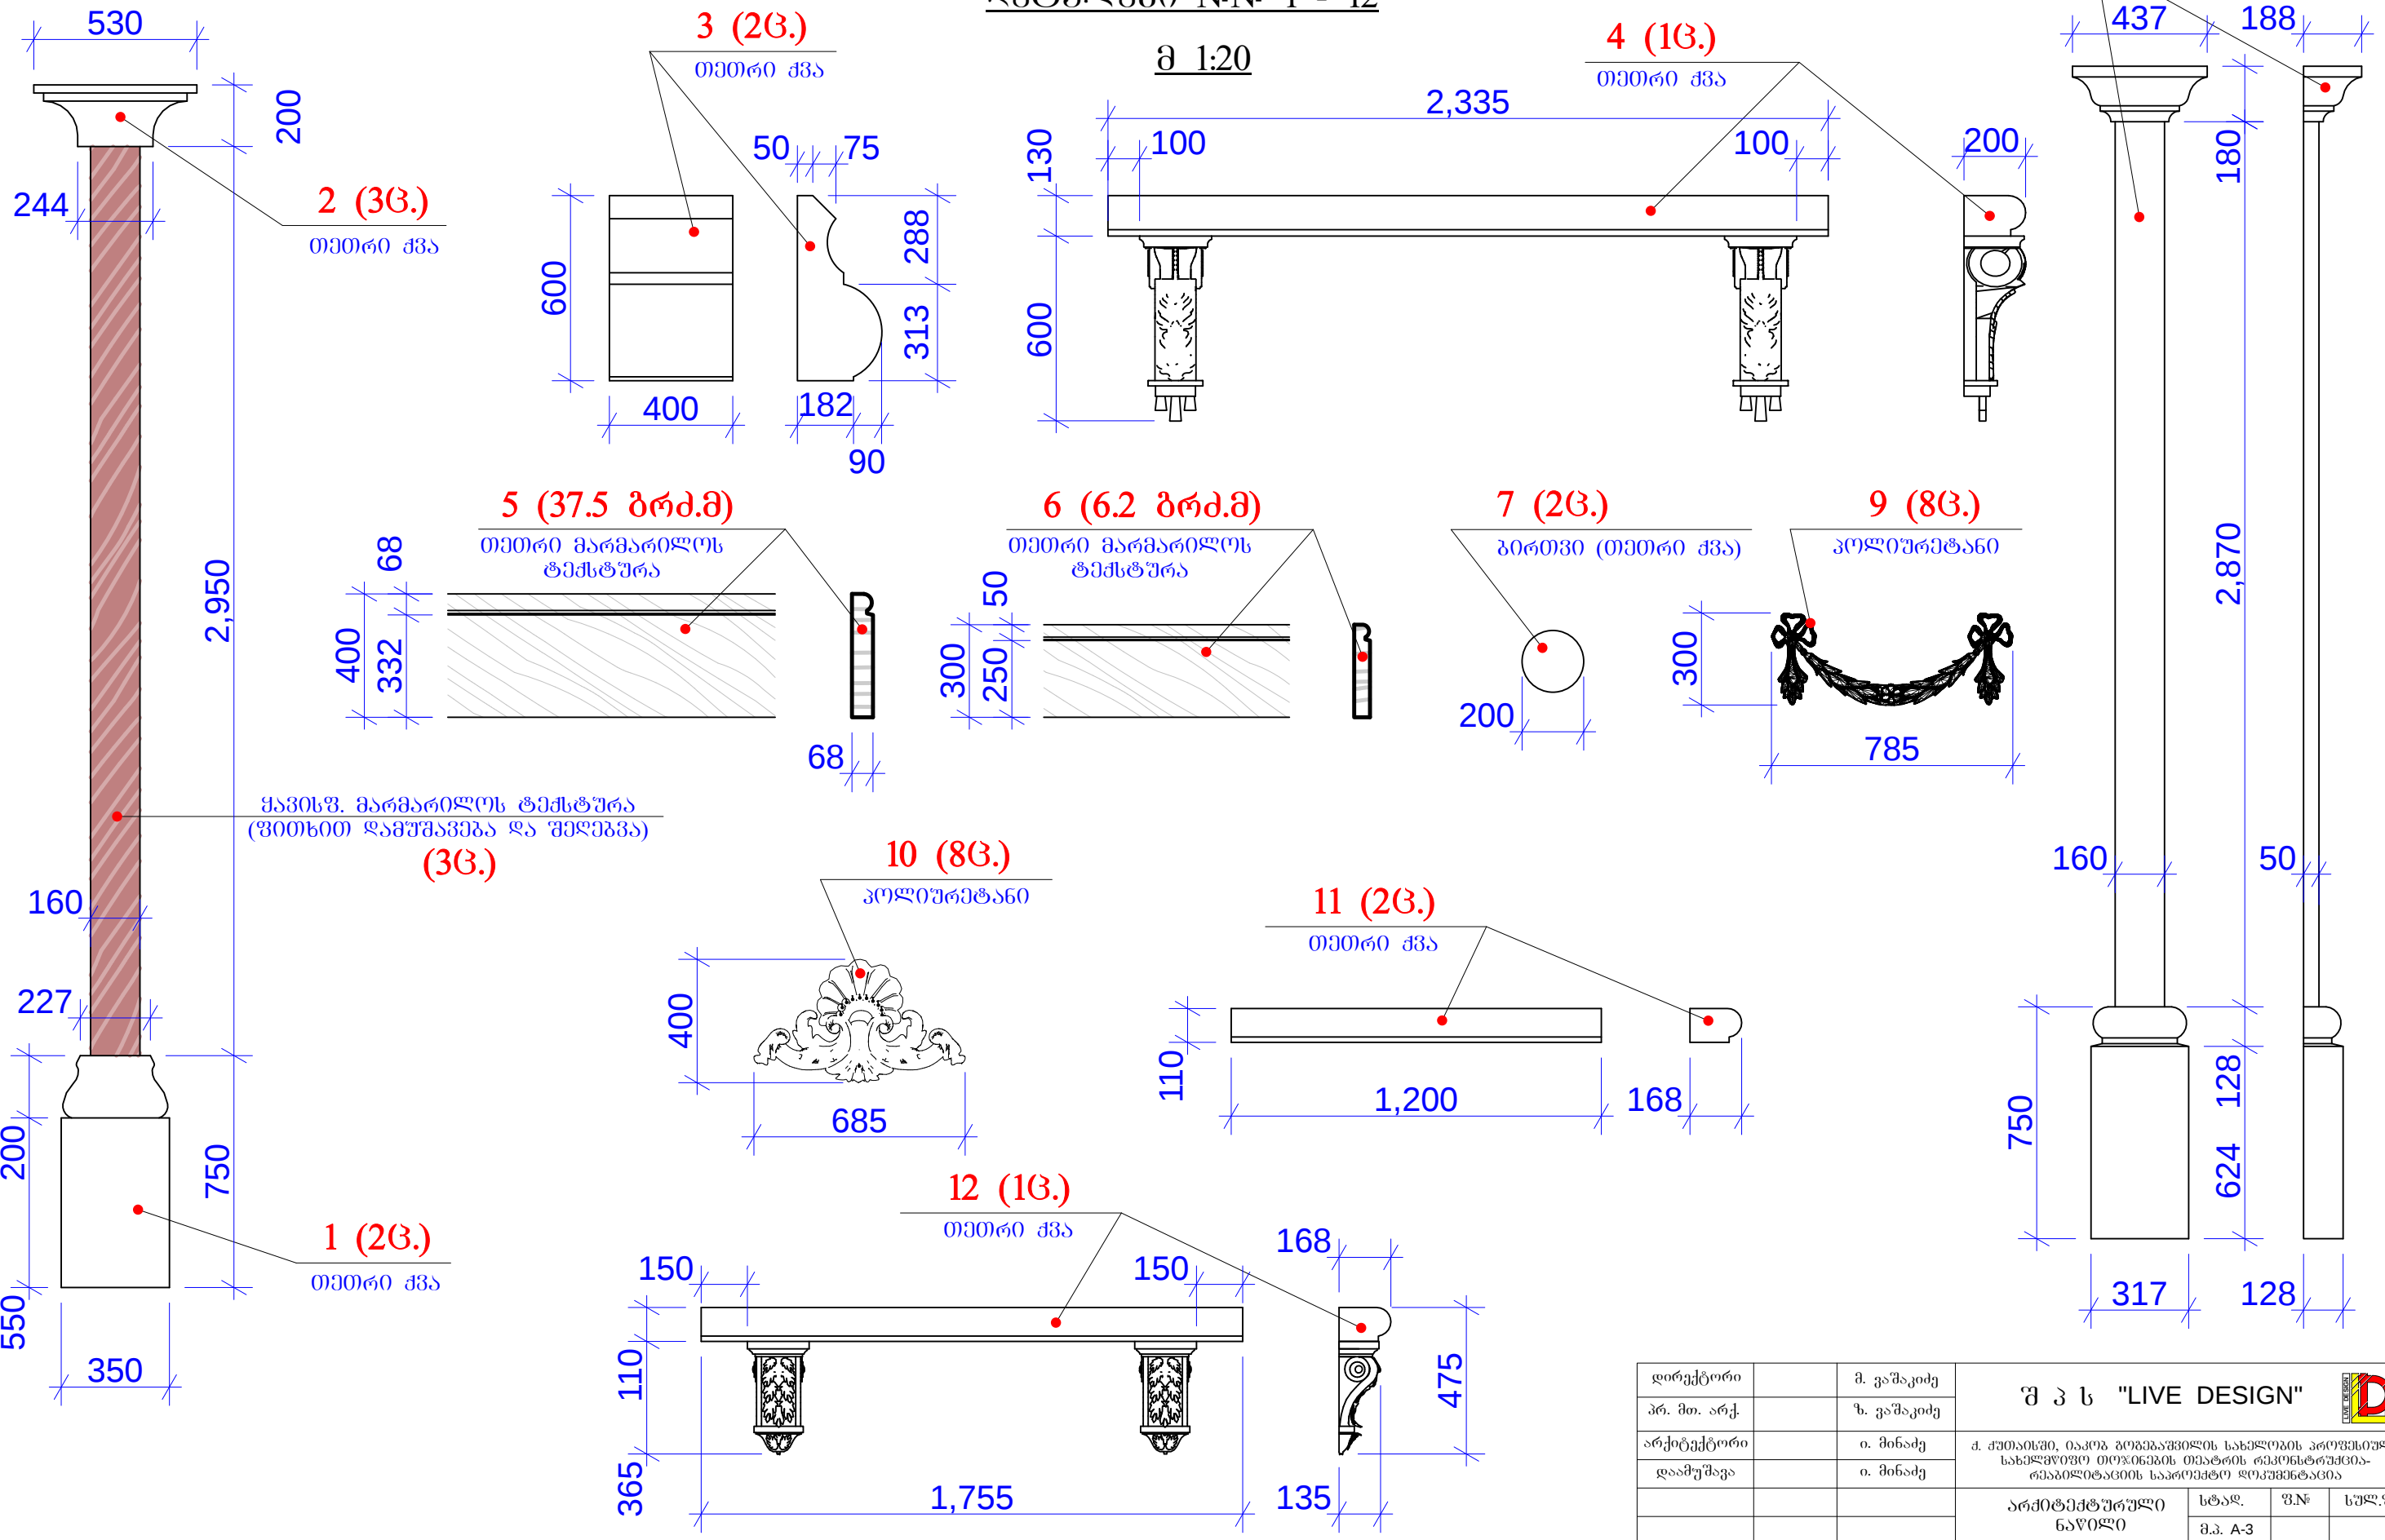


დირექტორი		მ. ვაშაკიძე	შპს "LIVE DESIGN"			
პრ. მთ. არქ.		ზ. ვაშაკიძე				
არქიტექტორი		ი. მინაძე	მ. შუთაიშვილი, იაკობ გუგუშვილის სახელობის პროფესიული სახელმწიფო თეატრის ინსტიტუტის რეკონსტრუქციის-რეაბილიტაციის სამსახური			
დაამუშავა		ი. მინაძე				
			არქიტექტურული ნაწილი	სტაფ.	ფ.წ.	ს.წ.
				მ.პ. A-3		
			შენიშვნა	დაკვეთა	063.წ.	თარიღი
			დეტალები №№ 1 - 12			2015

II სართულზე მუზეუმის
გეგმა მ. 1-100

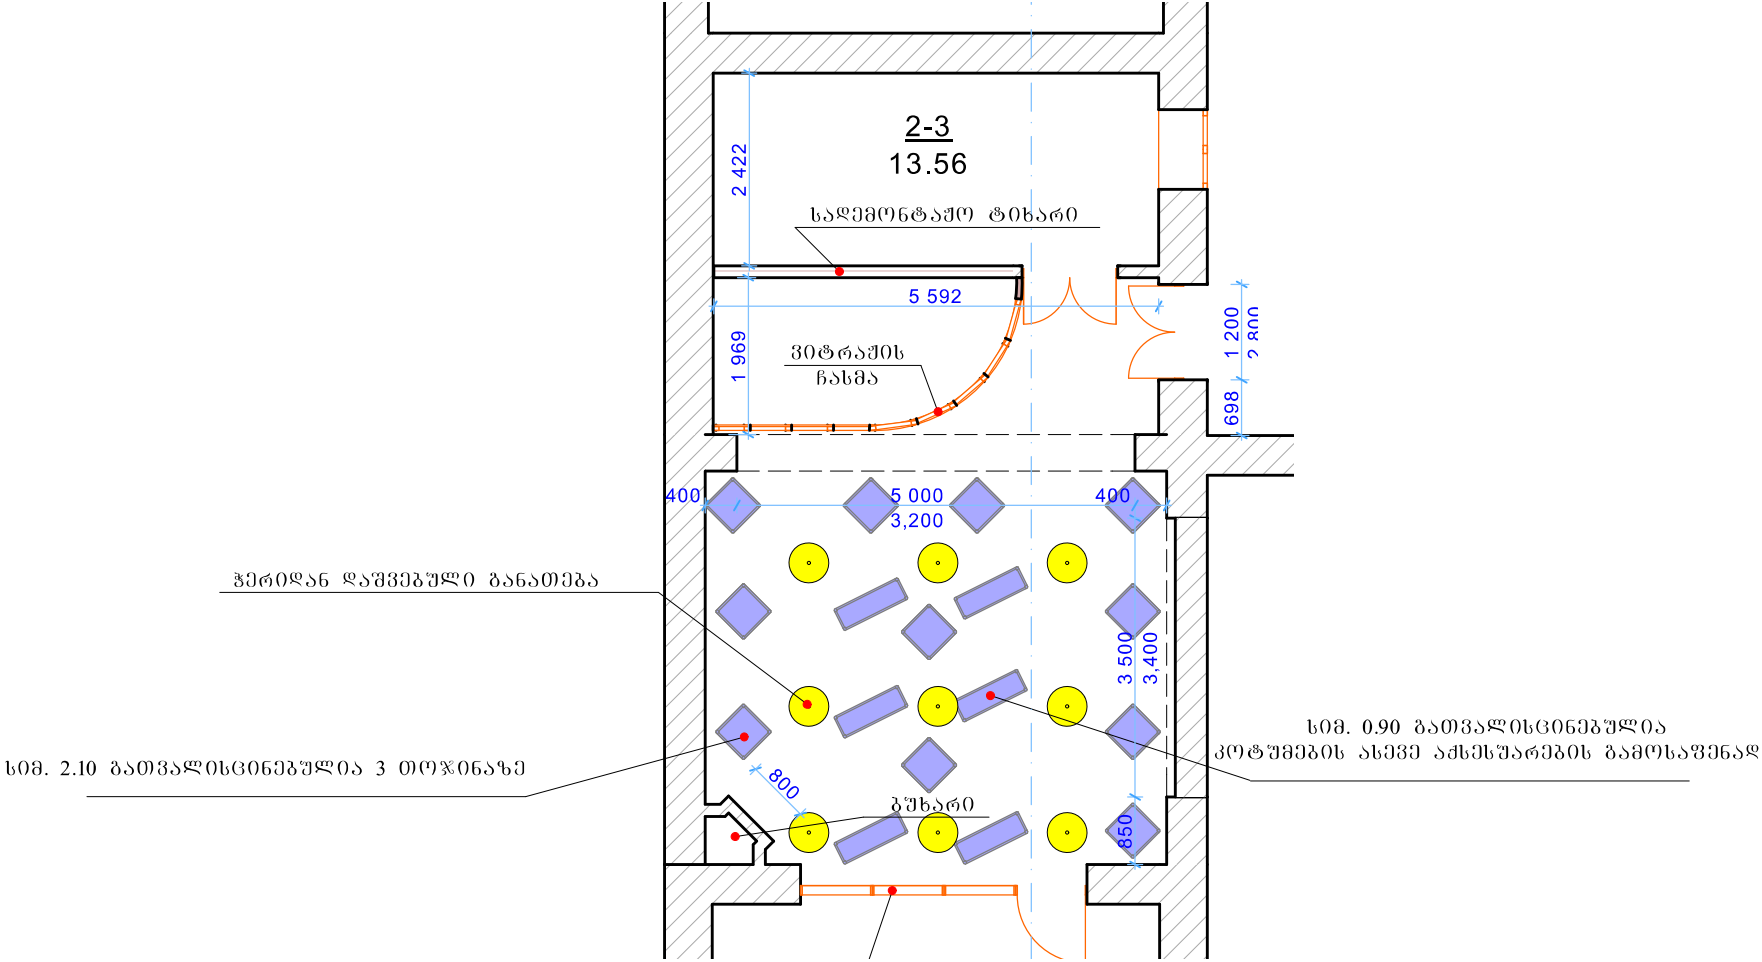

დირექტორი		მ. ვაშაკიძე	შპს "LIVE DESIGN"			
პრ. მთ. არქ.		ზ. ვაშაკიძე				
არქიტექტორი		ს. მარგველაშვილი	ძ. ქუთაისში იაკობ გოგებაშვილის სახელობის პროფესიული სახელმწიფო თოჯინების თეატრის რეკონსტრუქცია-რეაბილიტაციისათვის საპროექტო დოკუმენტაცია			
			არქიტექტურული ნაწილი	სტად.	ფ.№	სუფ.ფ
				მ.კ. A-3	ა-16	
			II სართულზე მუზეუმის გეგმა მ. 1-100	დაკვეთა	063.№	თარიღი
						2016

II სართულზე მუზეუმის
ჰერი მ. 1-100

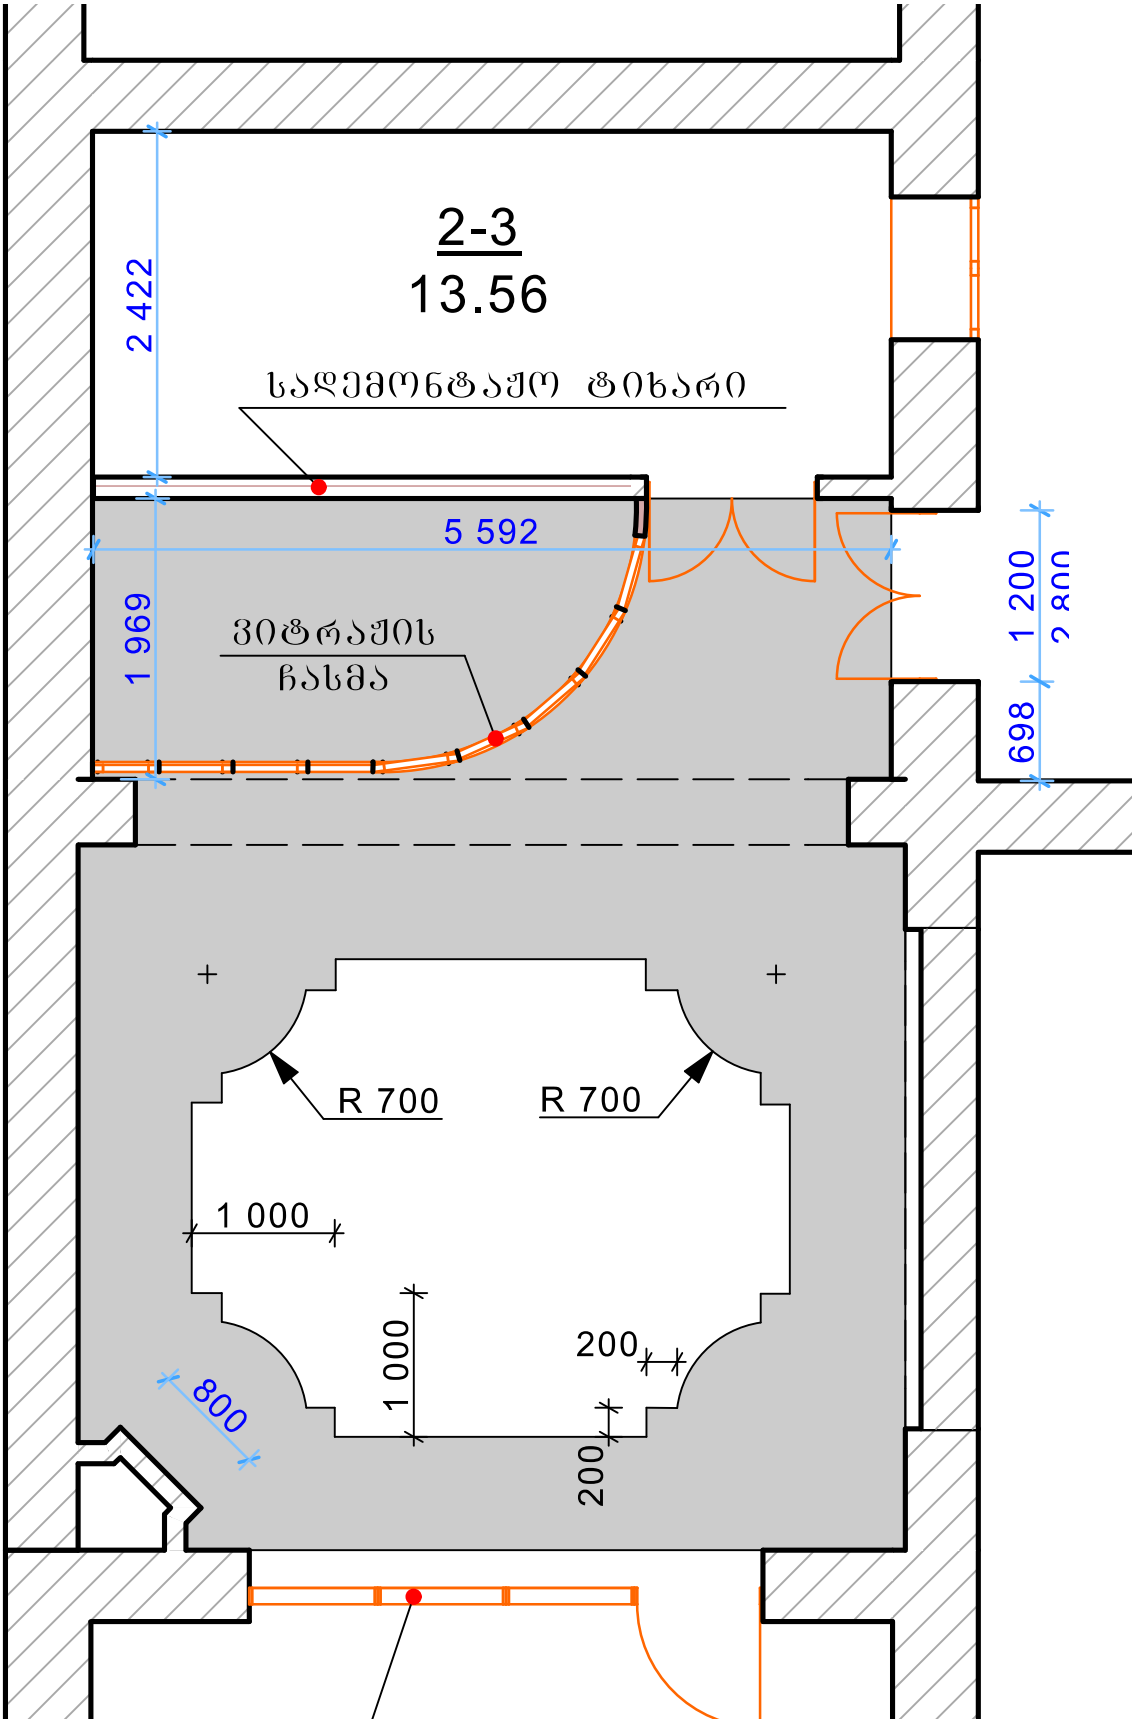

დირექტორი		მ. ვაშაიძე	შპს "LIVE DESIGN" 			
პრ. მთ. არქ.		ზ. ვაშაიძე				
არქიტექტორი		ს. მარგველაშვილი	მ. ქუთაისში იაკობ გუგუშვილის სახელობის არაწესრიგული სახელმწიფო თეატრის ტერიტორიის რეკონსტრუქცია-რეაბილიტაციის სამუშაოების საპროექტო დოკუმენტაცია			
			არქიტექტურული ნაწილი	სტად.	ფ.№	სულ.ვ
				მ.პ. A-3	ა-17	
			II სართულზე მუზეუმის ჰერი მ. 1-100	დაკვეთა	063.№	თარიღი
						2016