პროფილი აღნიშვნები

		ნაძვი 10/0.3 4	ტყე
	შენობა (სარეული)		გუნძი
	მშენებარე (დანგრეული) შენობა		ხე
	ფარდული		მინდორი
	ელ. ქვესადგური		ბალი
	ელ. გადამცემი ხაზი		მდინარე, ღელე
	ასფალტირებული გზა		ბეტონის კუვეტი
	მოხრეშილი (გრუნტის) გზა		მიწის კუვეტი
	რკინიგზა		ტბა, წყალსაცავი
	ბეტონის კედელი		ფლატე (თხრილი)
	რეპერი		მაღალი ძაბვის ხაზი
37000 4600000	UTM კოორდინატთა ბადე	GAS	გაზსადენი
1500	სიმაღლის ნიშნული	W	წყალსადენი
	ელ. ბოძი	S	კანალიზაცია
	ლითონის დოგა	D	სანიაღვრე
	ხის დოგა		ბის ლუკი
	ხიდი		საგზაო ნიშანი
	კეგელი		ბილბორდი

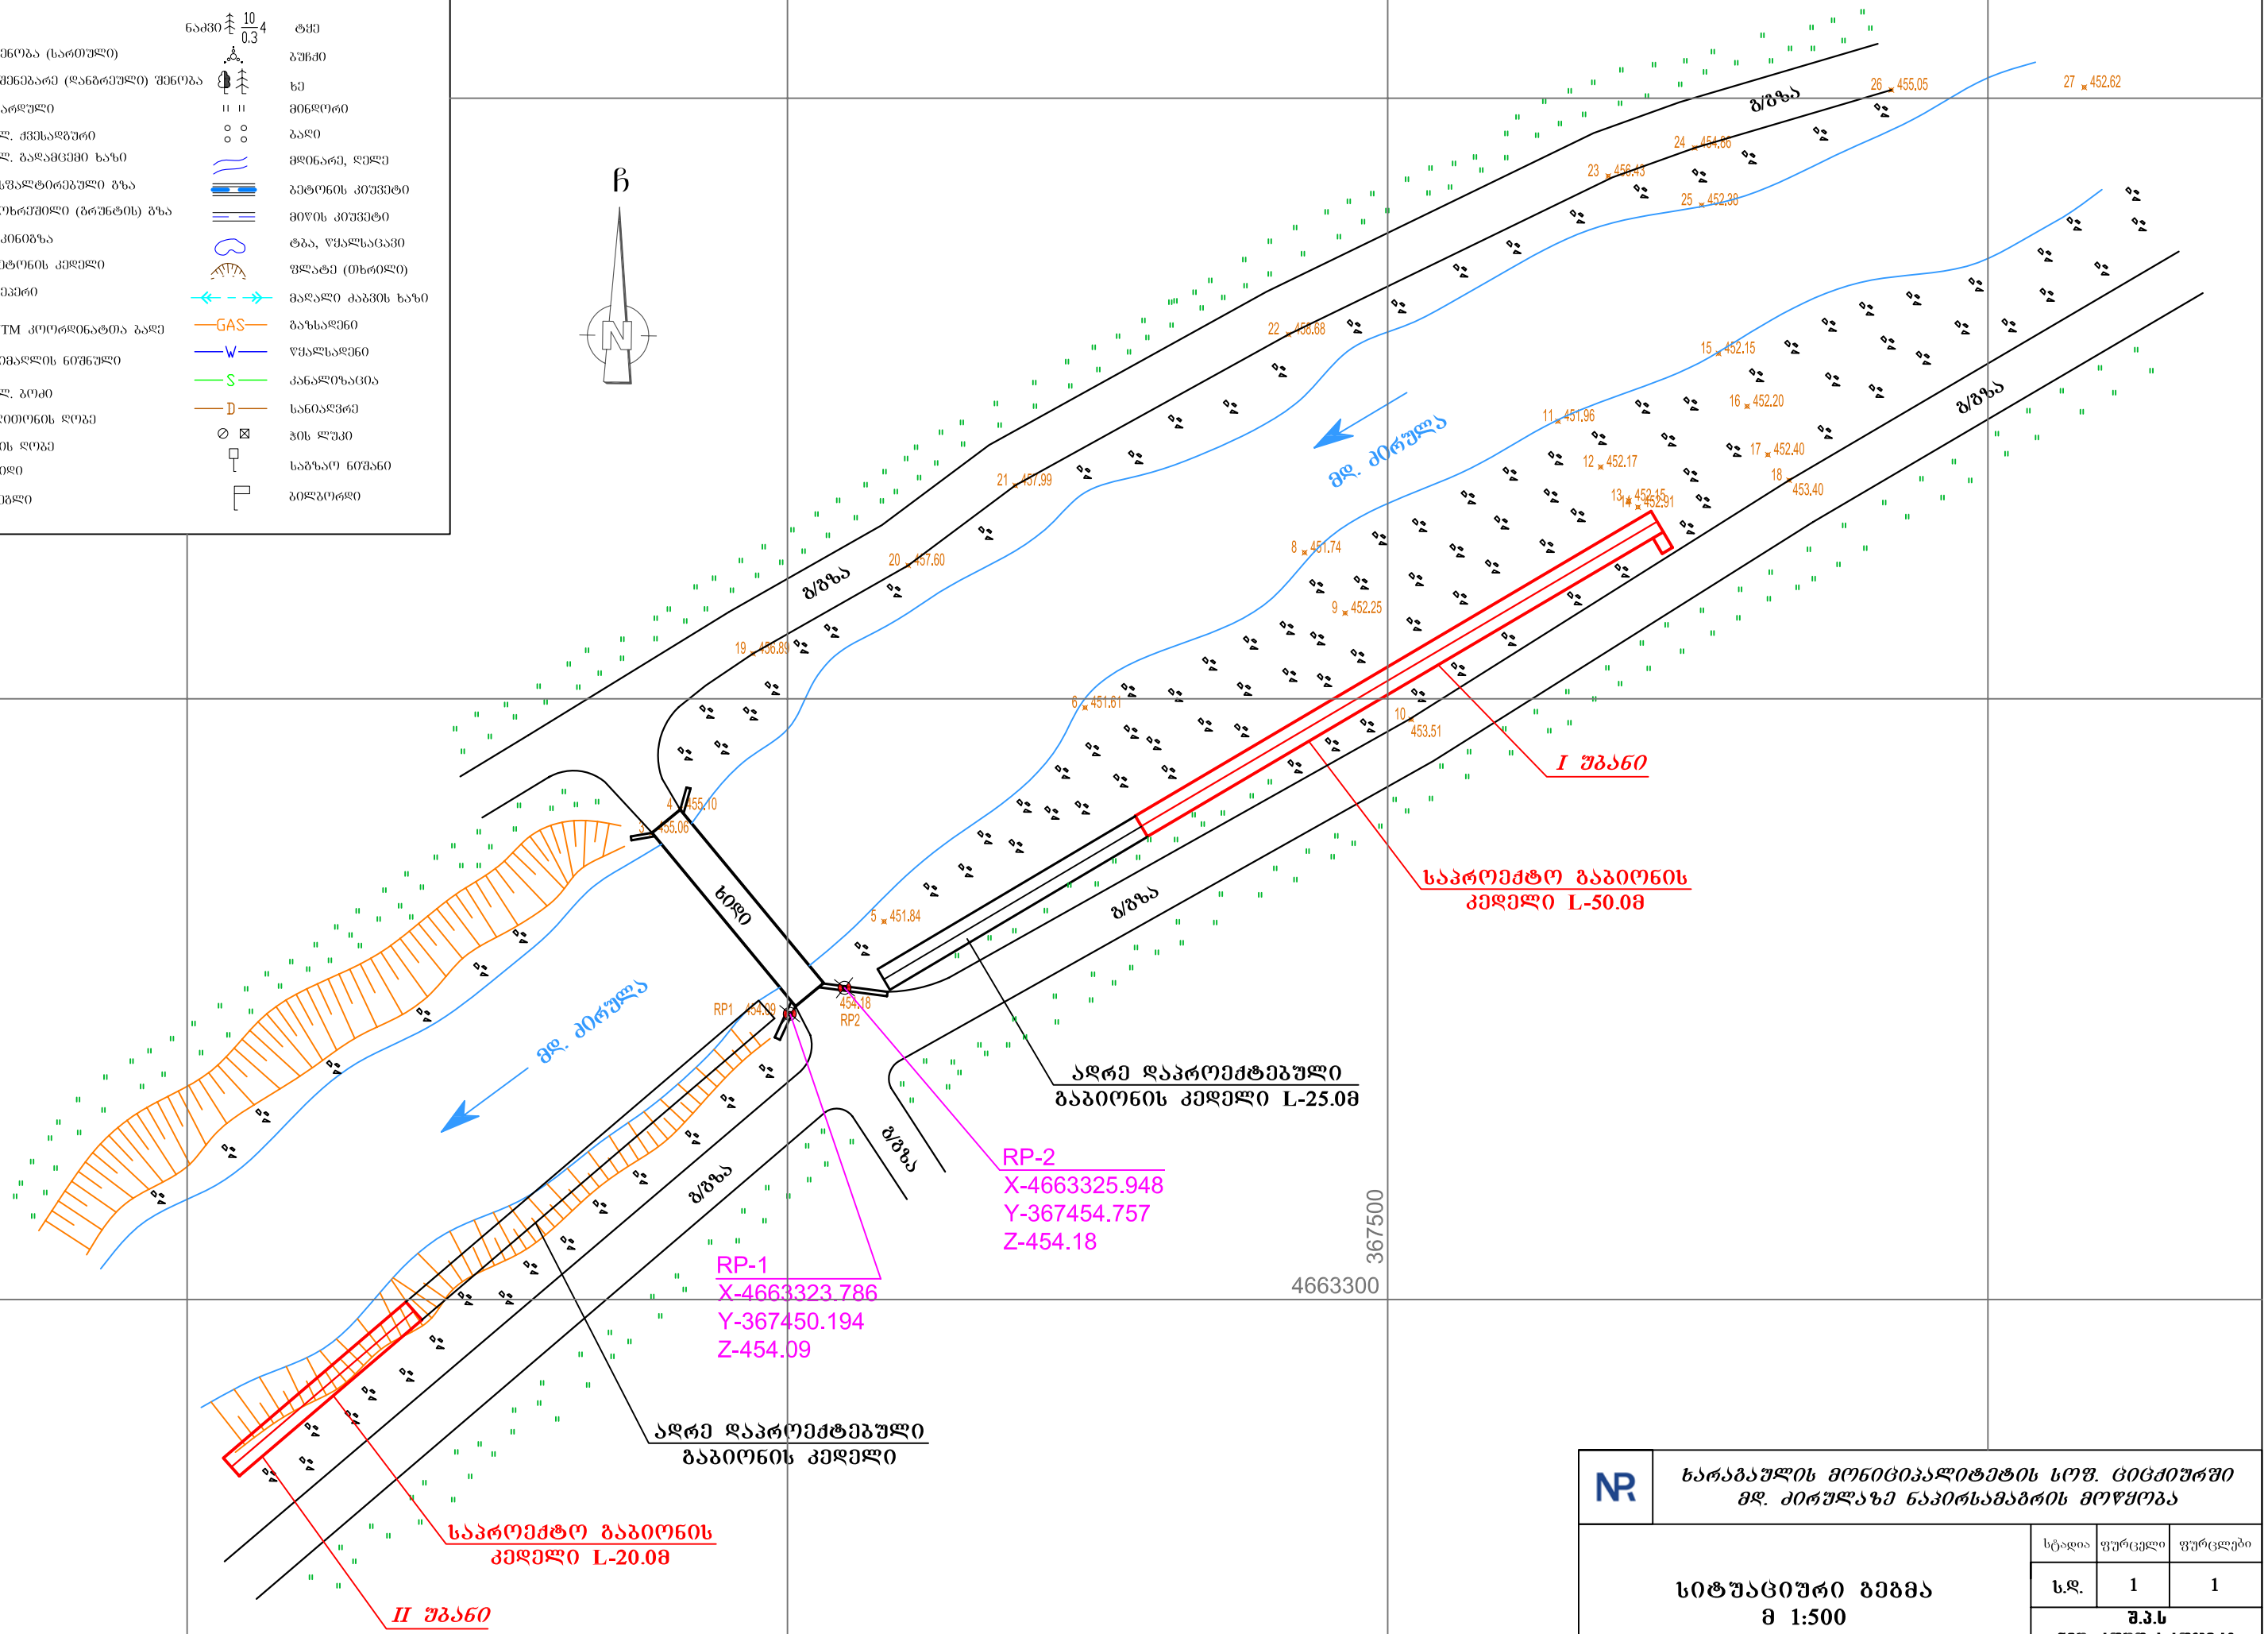

NR	ხარაგაულის მონიციპალიტეტის სოფ. ციცქიურში მდ. ძირულაზე ნაპირსამაგრის მოწყობა		
სიტუაციური გეგმა მ 1:500	სტადია	ფურცელი	ფურცლები
	ს.დ.	1	1
	შ.პ.ს „ნიუ როუდ პროჯექტ„ 20186		