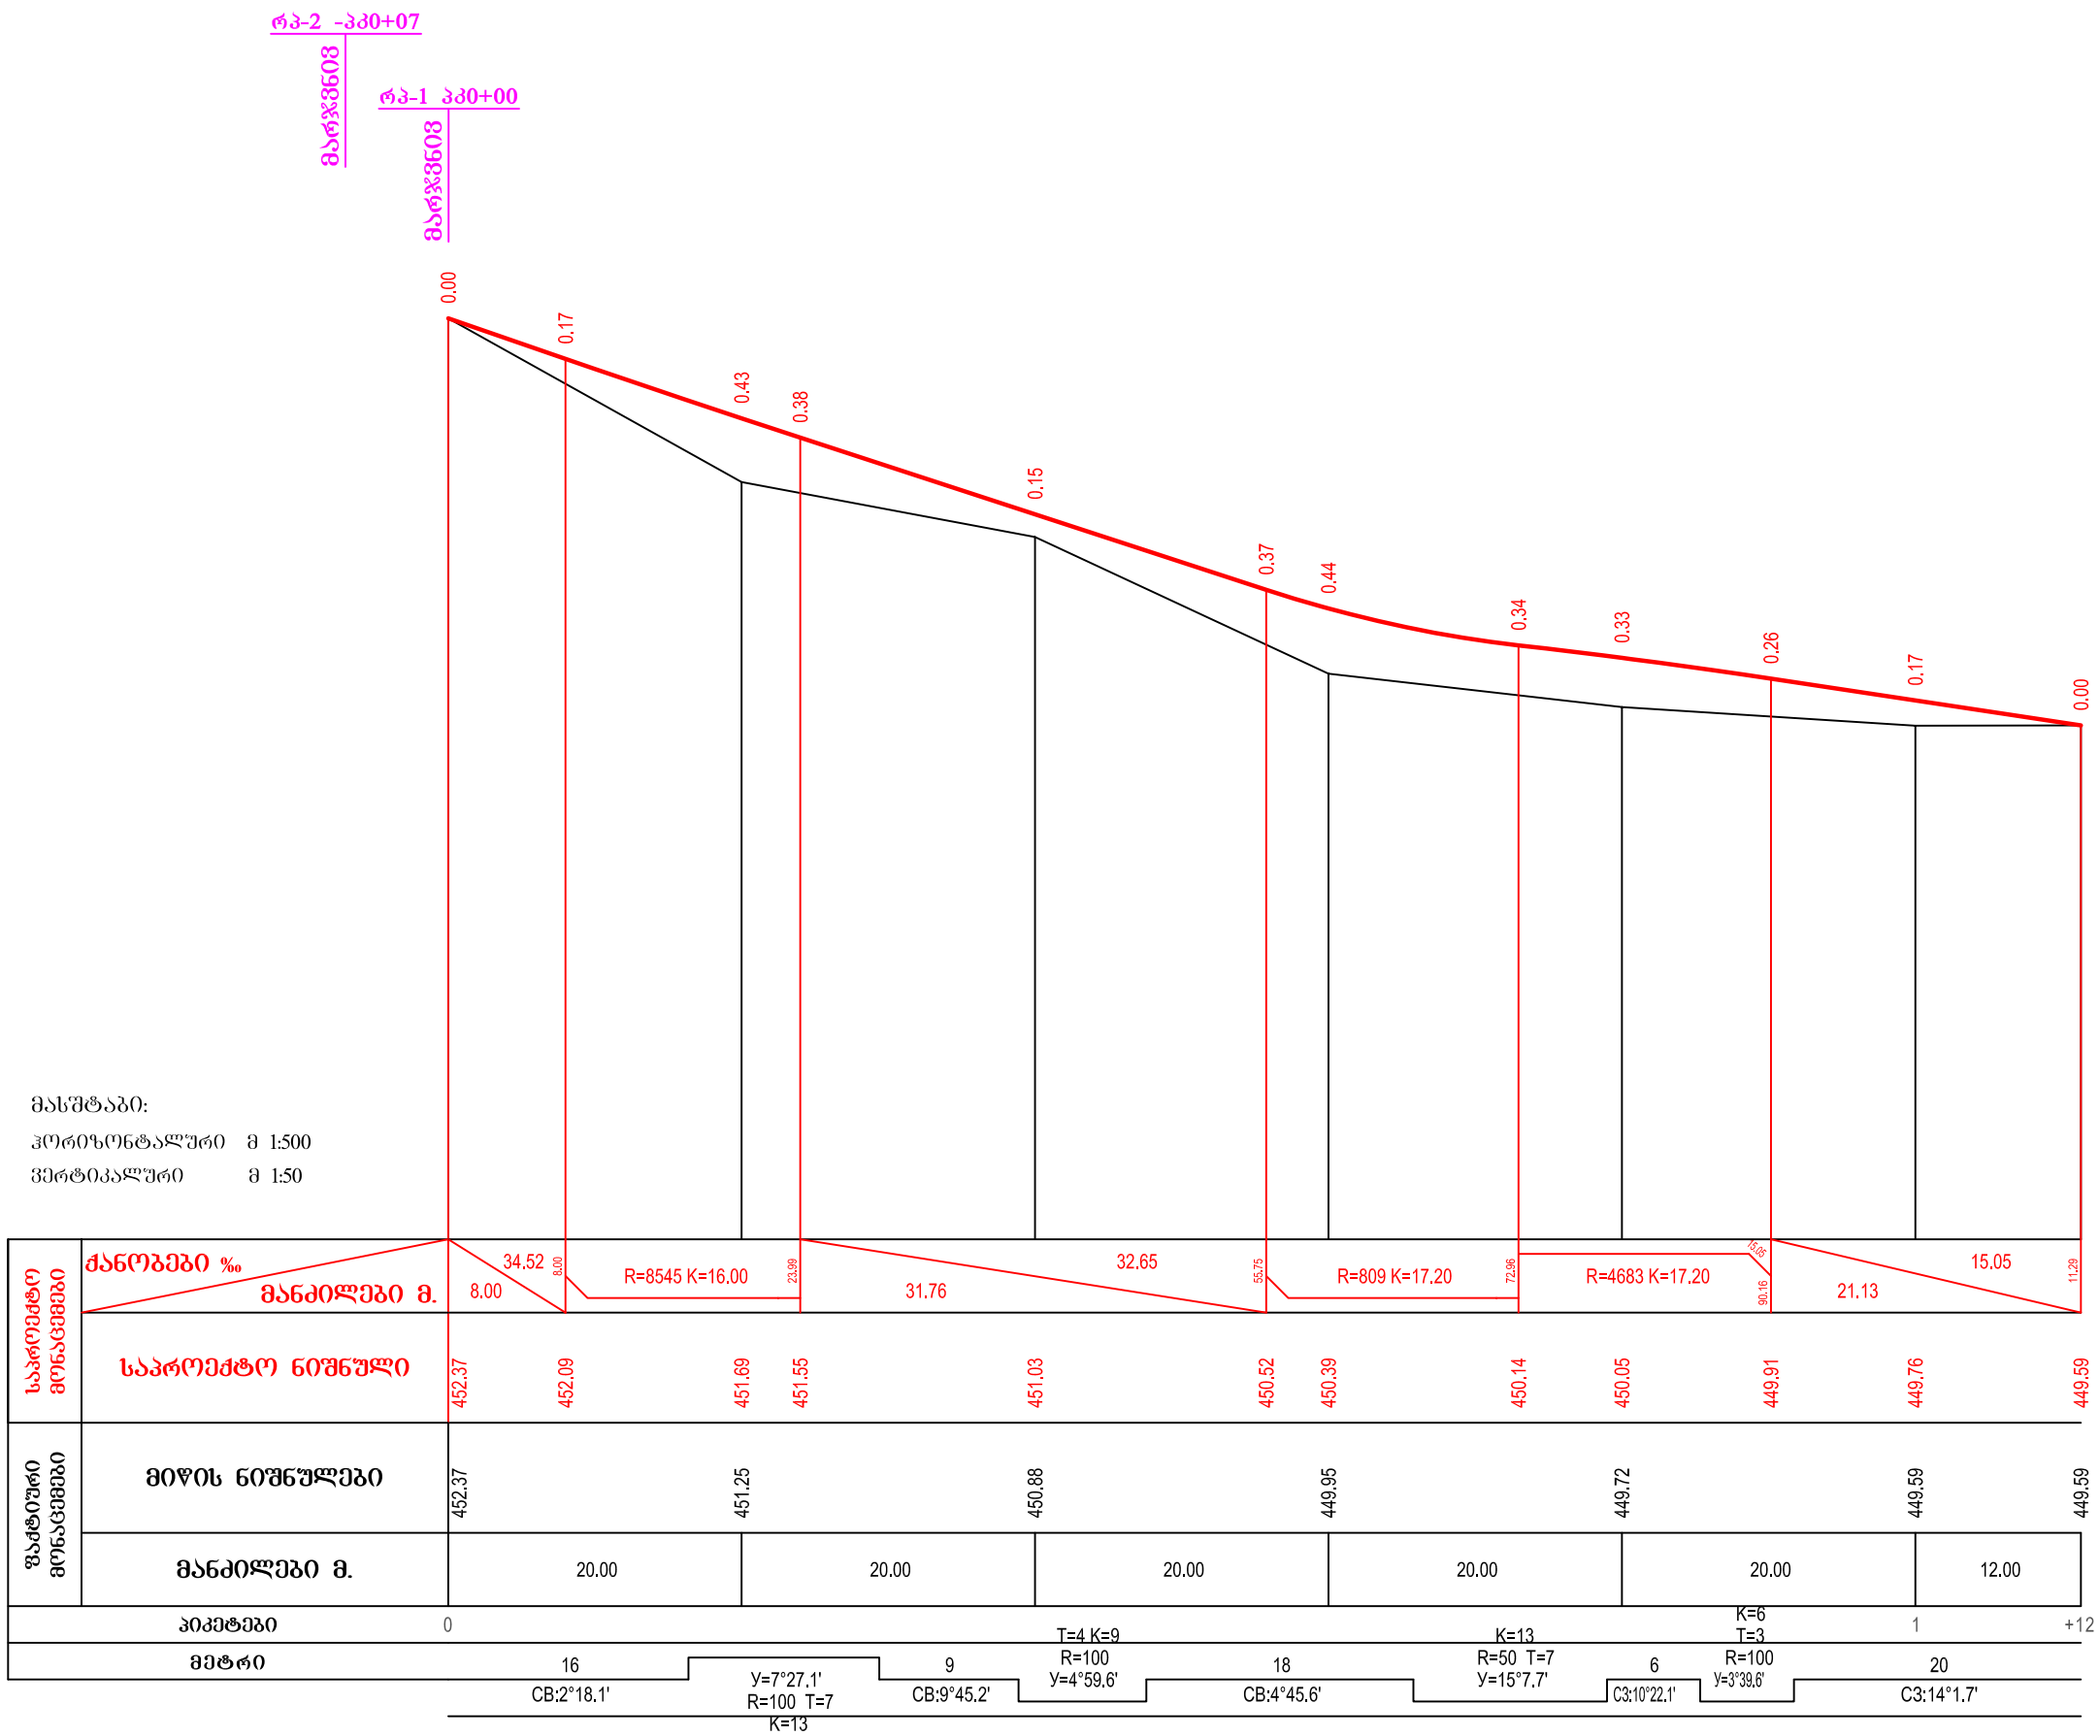

მასშტაბი:

ჰორიზონტალური მ 1:500

ვერტიკალური მ 1:50

საპროექტო მონაცემები	ქანობები ‰ / მანძილები მ.	34.52 / 8.00	8.00	R=8545 K=16.00	23.99	31.76	32.65 / 55.75	R=809 K=17.20	72.96	R=4683 K=17.20	15.05 / 90.16	21.13	15.05 / 11.29
	საპროექტო ნიშნული	452.37	452.09	451.69	451.55	451.03	450.52	450.39	450.14	450.05	449.91	449.76	449.59
ფაქტიური მონაცემები	მიწის ნიშნულები	452.37		451.25		450.88		449.95		449.72		449.59	449.59
	მანძილები მ.	20.00		20.00		20.00		20.00		20.00		12.00	
	პიკეტები	0										1	+12
	მეტრი	16 CB:2°18.1'		9 CB:9°45.2'		18 CB:4°45.6'		6 C3:10°22.1'		20 C3:14°1.7'			

У=7°27.1' R=100 T=7 K=13

T=4 K=9 R=100 У=4°59.6'

K=13 R=50 T=7 У=15°7.7'

K=6 T=3 R=100 У=3°39.6'

ხარაგაულის მუნიციპალიტეტის სოფ. ვახანში ჩამონაძცემისაგან დაზიანებული ცენტრალური გზის აღდგენა

გრძივი პროფილი
პკ0+00 – პკ1+12

სტადია	ფურცელი	ფურცლები
ს.დ.	2	1

შ.პ.ს
„ნიუ როუდ პროჯექტ„
20186