


ჭრილი 2-2 მ 1:100

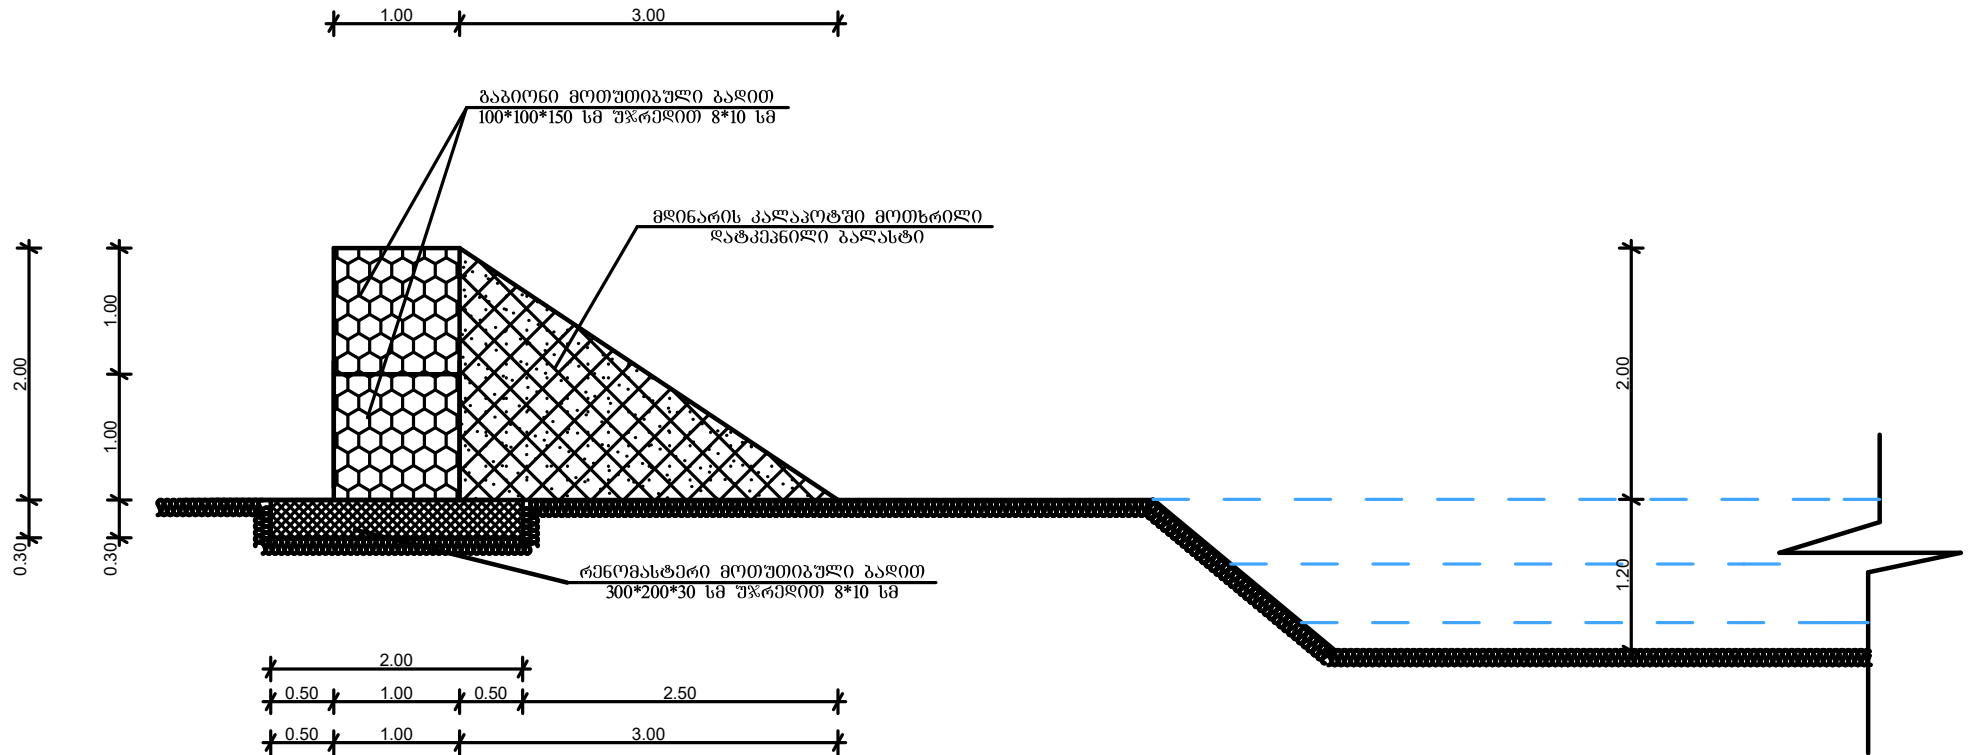

პირითადი სამშენებლო მასალების
აღონაპრები

1. შორე ქვა – 262 კბ.მ
2. რენომასტერი 3*2*0.3მ–34 ცალი
3. გაბიონის კალთა 1.5*1*1მ–134 ცალი