
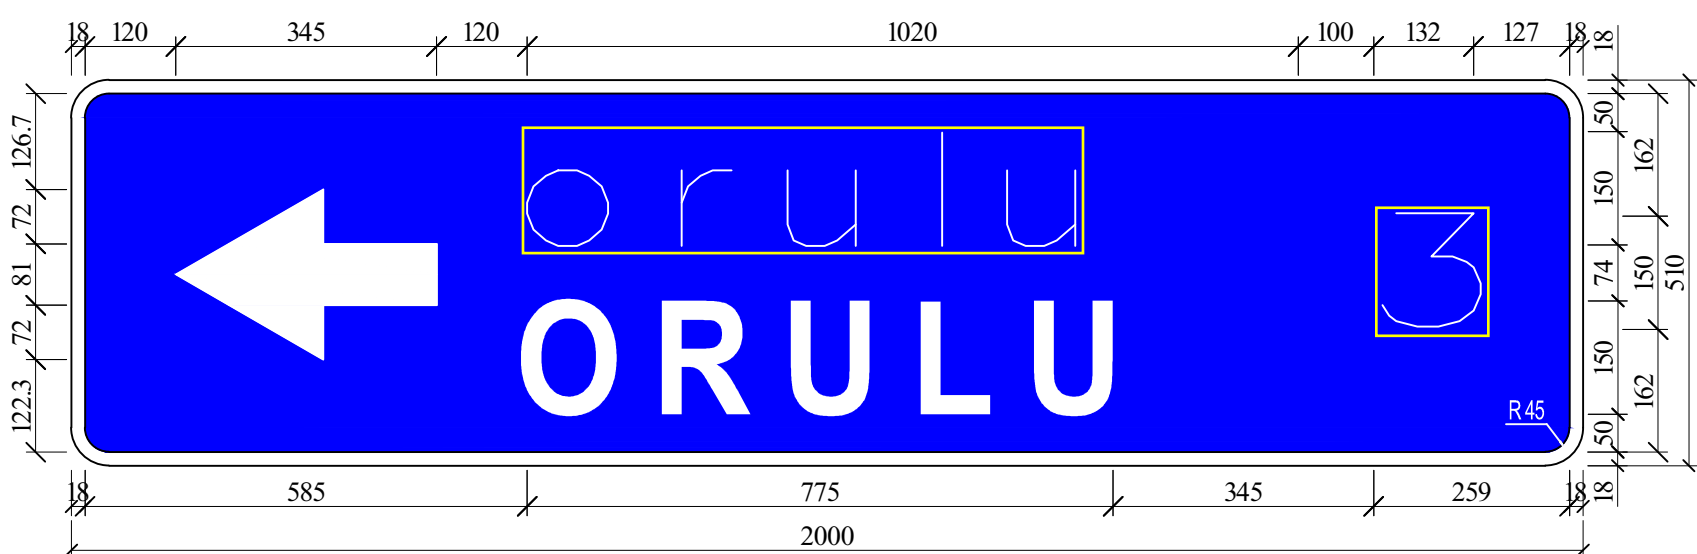


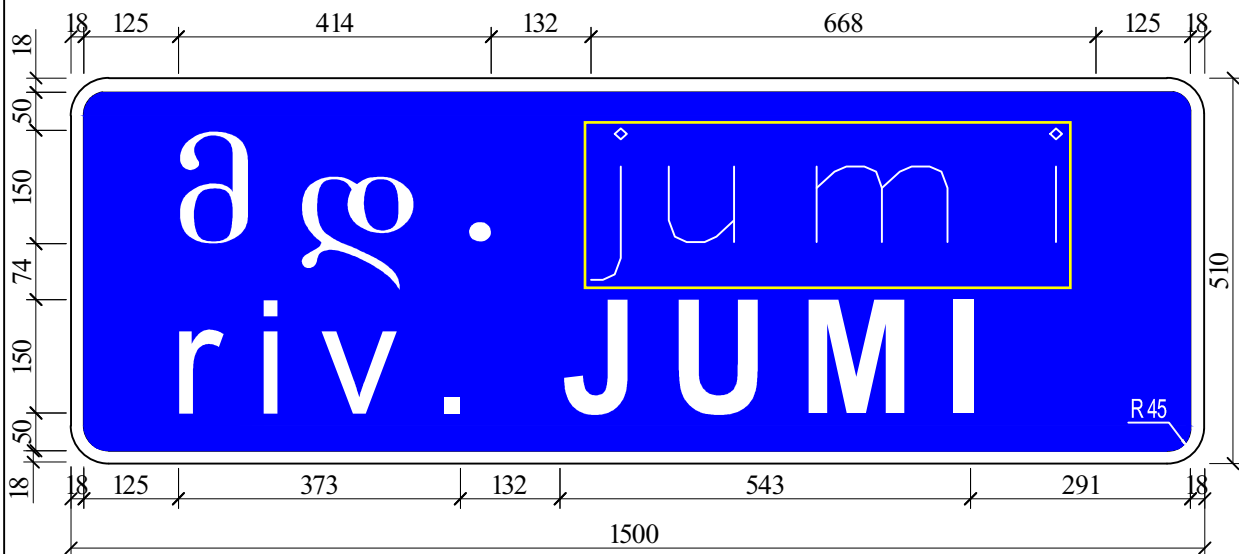


ბოშის ნომერი – 7.11 შარი **ყ3დ1**-5 (1500X510) შართობი – 0.77 მ²

რადიონობა –2 შონი – ლურჯი კკ 59+95 (მარჯვენა) კკ 61+30 (მარცხენა)

ბოშის ნომერი – 7.10.1 შარი **ყ3დ1**-7 (2000X510) შართობი – 1.02 მ²


რადიონობა –1 შონი – ლურჯი კკ 80+40 (მარჯვენა)

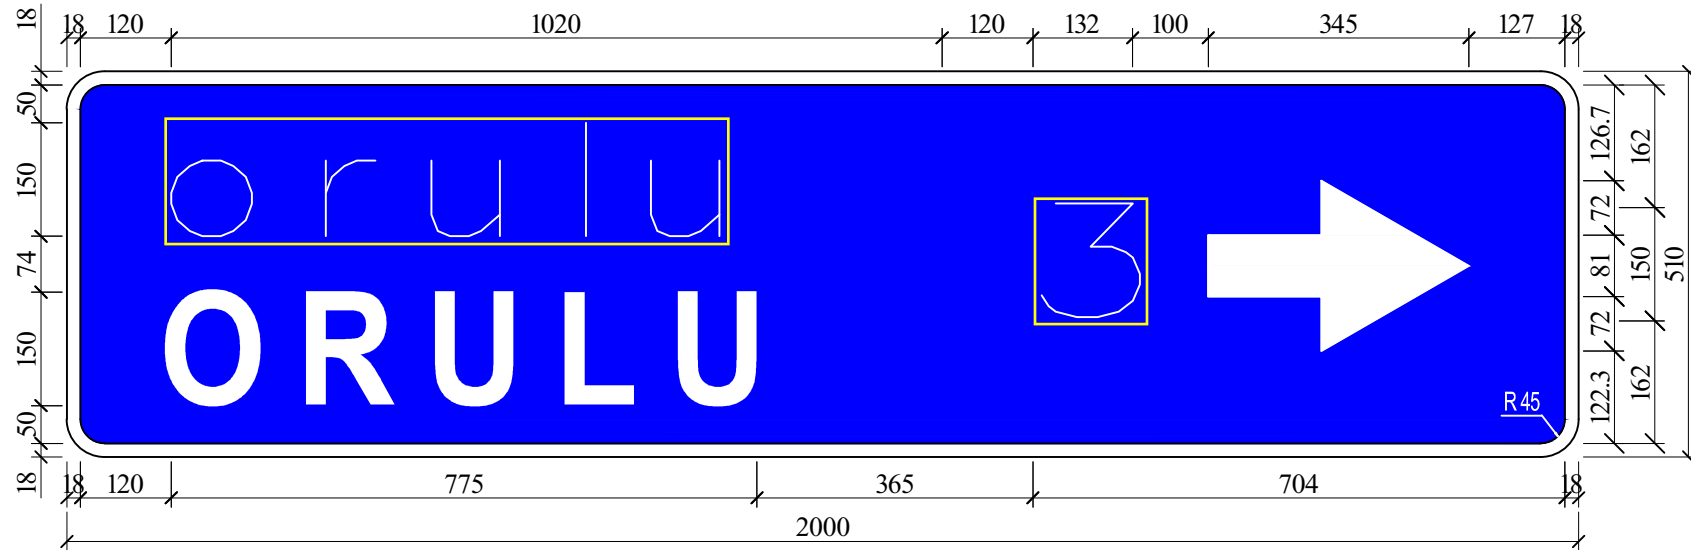

ბოშის ნომერი – 7.10.1 შარი **ყ3დ1**-7 (2000X510) შართობი – 1.02 მ²

რადიონობა –1 შონი – ლურჯი კკ 81+40 (მარცხენა)

Client: Ministry of Regional Development and Infrastructure of Georgia Road department of Georgia	Title: INDIVIDUAL ROAD SIGNS		დამკვეთი: საქართველოს რეგიონული განვითარებისა და ინფრასტრუქტურის სამინისტროს საავტომობილო გზების დეპარტამენტი	სათაური: ინდივიდუალური საგზაო ნიშნები	
	Original drawing size: A3(297x420)	Date: January 2018.	პროექტი: ზუგდიდი - ანაკლიას საავტომობილო გზის კმ15 - კმ25 მონაკვეთის სარეაბილიტაციო სამუშაოები	ორიგინალი ნახაზის ზომა: A3(297x420)	თარიღი: იანვარი 2018.
	Code drawing: SC 11.4			ნახაზის კოდი: SC 11.4	

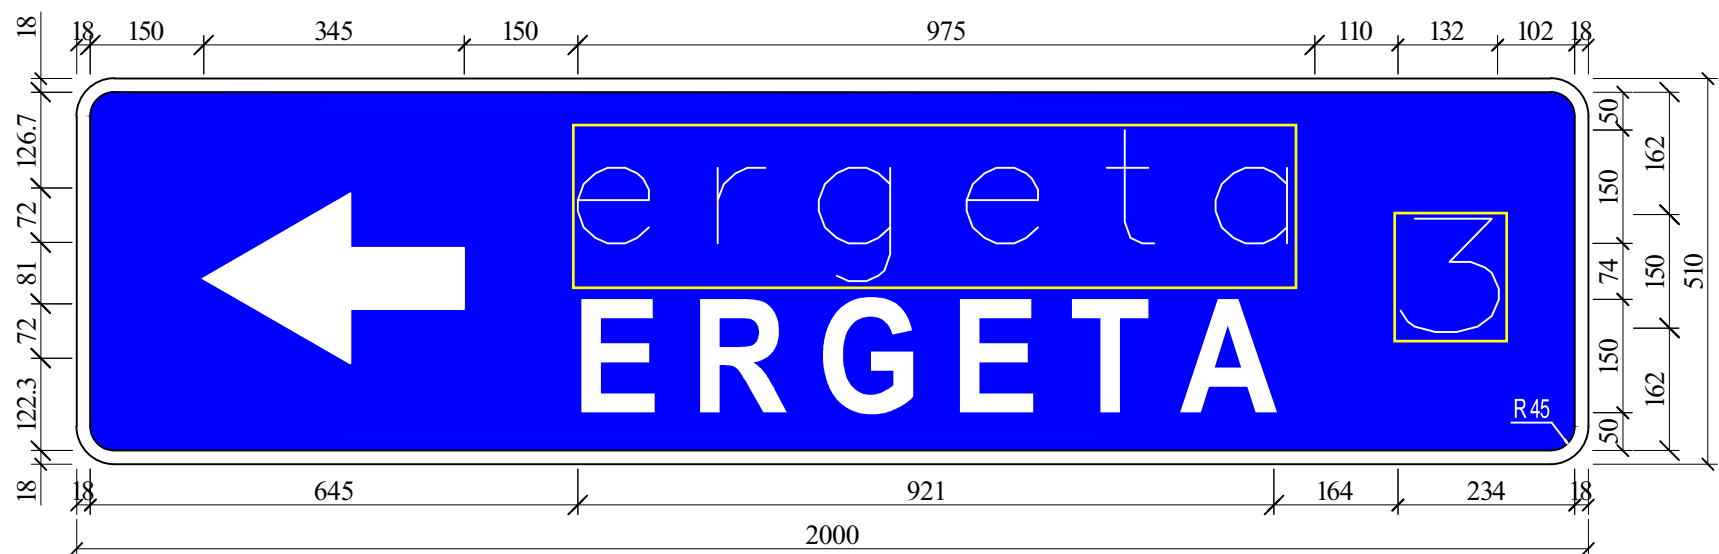

ნომერის ნომერი – 7.10.1


ზარი **ყვდი**7 (2000X510)

ზართობი – 1.02 მ²

რეკონსტრუქცია –1

ზონი – ლუგო

პპ 86+05 (მარჯვენა)

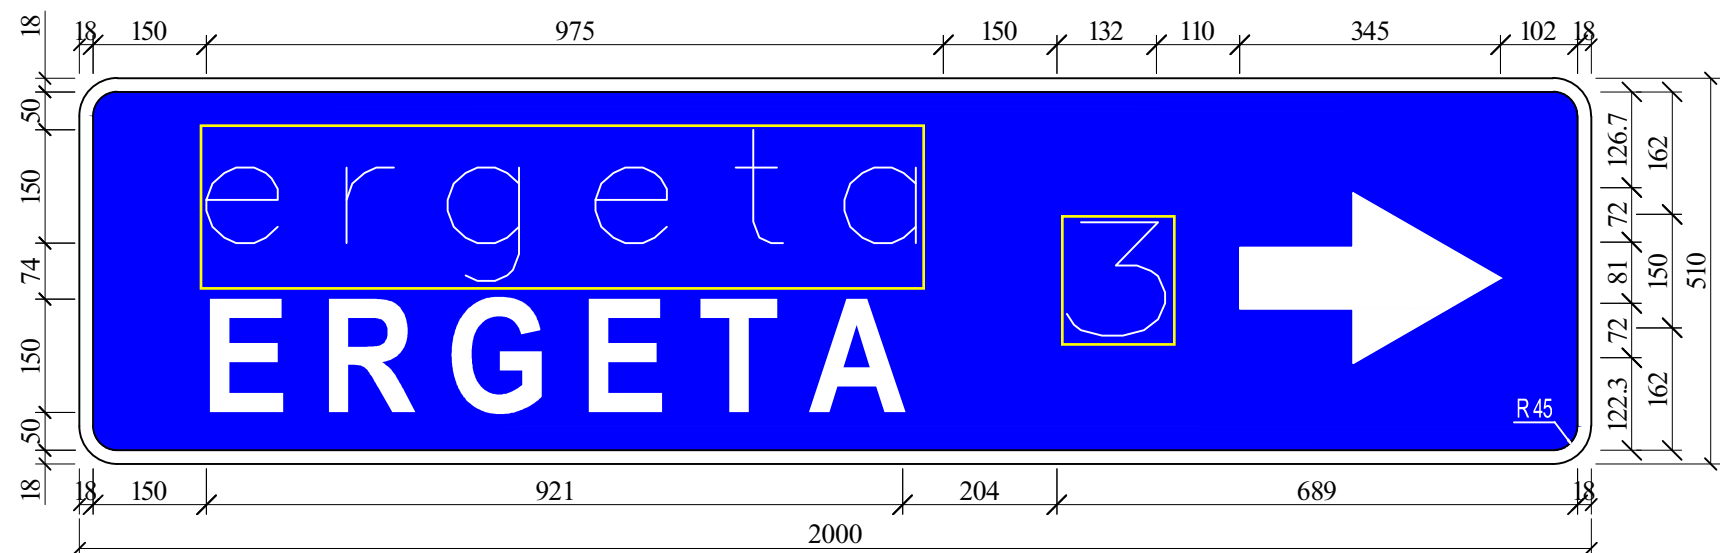

ნომერის ნომერი – 7.10.1

ზარი **ყვდი**7 (2000X510)


ზართობი – 1.02 მ²

რეკონსტრუქცია –1


ზონი – ლუგო

პპ 87+05 (მარჯვენა)


Client: Ministry of Regional Development and Infrastructure of Georgia Road department of Georgia	Title: INDIVIDUAL ROAD SIGNS		დამკვეთი: საქართველოს რეგიონული განვითარებისა და ინფრასტრუქტურის სამინისტროს საავტომობილო გზების დეპარტამენტი	სათაური: ინდივიდუალური საგზაო ნიშნები	
Project: Rehabilitation Works for km 15 - km 25 of Zugdidi - Anaklia Road	Original drawing size: A3(297x420)	Date: January 2018.	პროექტი: ზუგდიდი - ანაკლიას საავტომობილო გზის კმ15 - კმ25 მონაკვეთის სარეაბილიტაციო სამუშაოები	ორიგინალი ნახაზის ზომა: A3(297x420)	თარიღი: იანვარი 2018.
	Code drawing: SC 11.5			ნახაზის კოდი: SC 11.5	

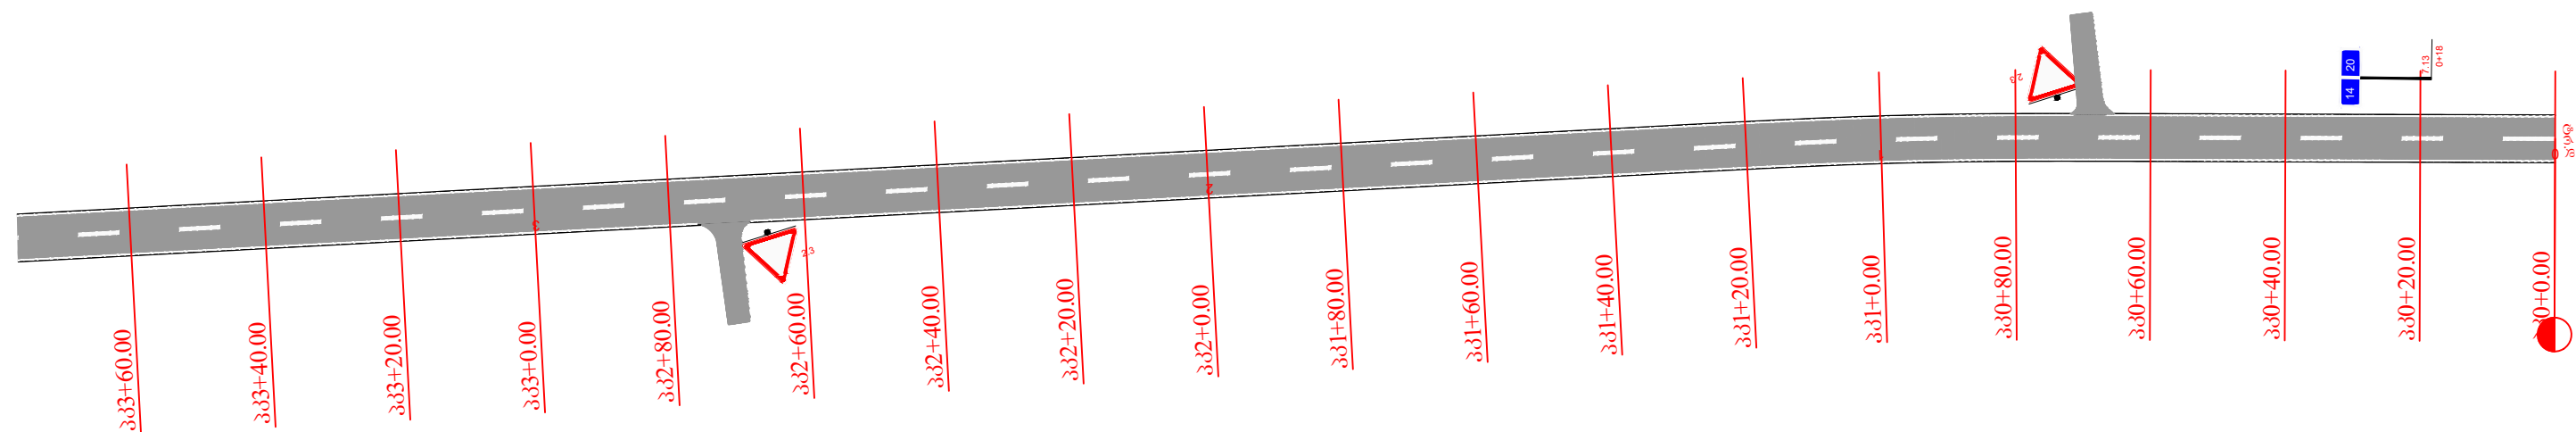


Client: Ministry of Regional Development and Infrastructure of Georgia Road department of Georgia	Title: road horizontal and vertical marking. bordering scheme km 0+00 - km 3+60		ღამკვეთი: საქარტოველოს რეგიონული განვითარებისა და ინფრასტრუქტურის სამინისტროს საავტომობილო გზების დეპარტამენტი	სათაური: საზოგადოებრივი გზების, მოედნების და შემკვრავლის დისლოკაცია კმ 0+00 - კმ 3+60	
Project: Rehabilitation Works for km 15 - km 25 of Zugdidi - Anaklia Road		Date: January 2018.	პროექტი: ზუგდიდი - ანაკლიას საავტომობილო გზის კმ15 - კმ25 მოწესრიგების სარეაბილიტაციო სამუშაოები		
	Original drawing size: A3(297x420)			ორბინიანი ნახაზის ზომა: A3(297x420)	თარიღი: იანვარი 2018.
	Code drawing: SC 12.01			ნახაზის კოდი: SC 12.01	

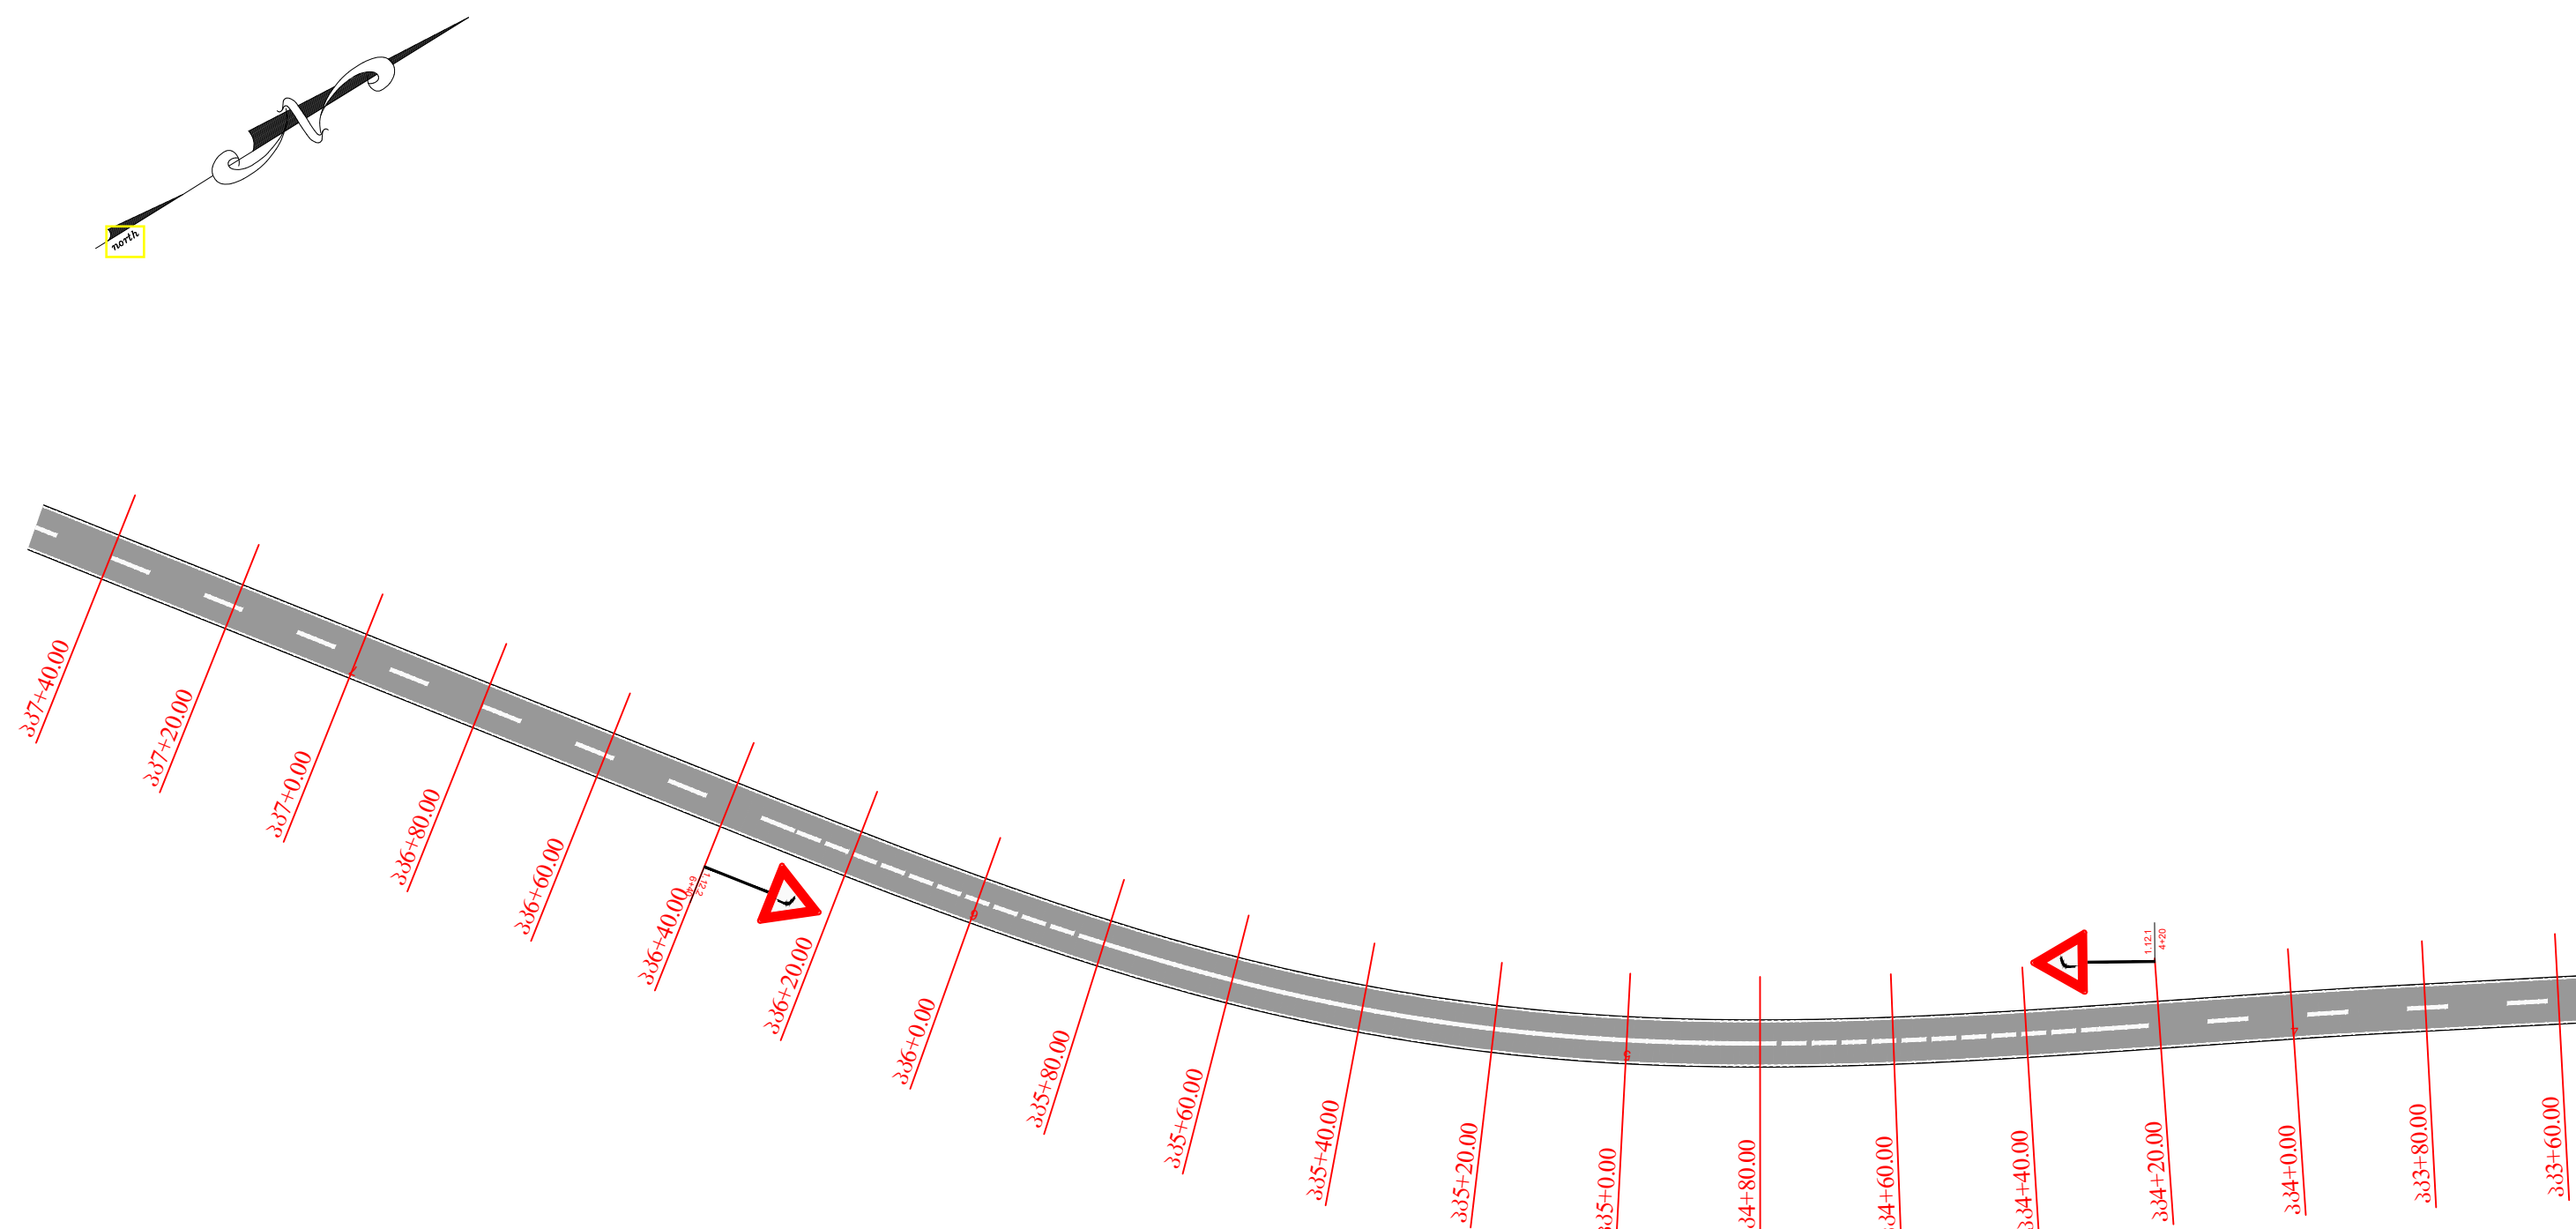


Client: Ministry of Regional Development and Infrastructure of Georgia Road department of Georgia		Title: road horizontal and vertical marking. bordering scheme km 3+60 - km 7+40		ღამკვეთი: საქართველოს რეგიონული განვითარებისა და ინფრასტრუქტურის სამინისტროს საავტომობილო გზების დეპარტამენტი		სათაური: საგზაო ნიშნების, მონიშვნის და შემფარავლის დისლოკაცია კმ 3+60 - კმ 7+40					
Project: Rehabilitation Works for km 15 - km 25 of Zugdidi - Anaklia Road		Original drawing size: A3(297x420)		Date: January 2018.		პროექტი: ზუგდიდი - ანაკლიას საავტომობილო გზის კმ15 - კმ25 მონაკვეთის სარეაბილიტაციო სამუშაოები		ორიგინალი ნახაზის ზომა: A3(297x420)		თარიღი: იანვარი 2018.	
		Code drawing: SC 12.02						ნახაზის კოდი: SC 12.02			

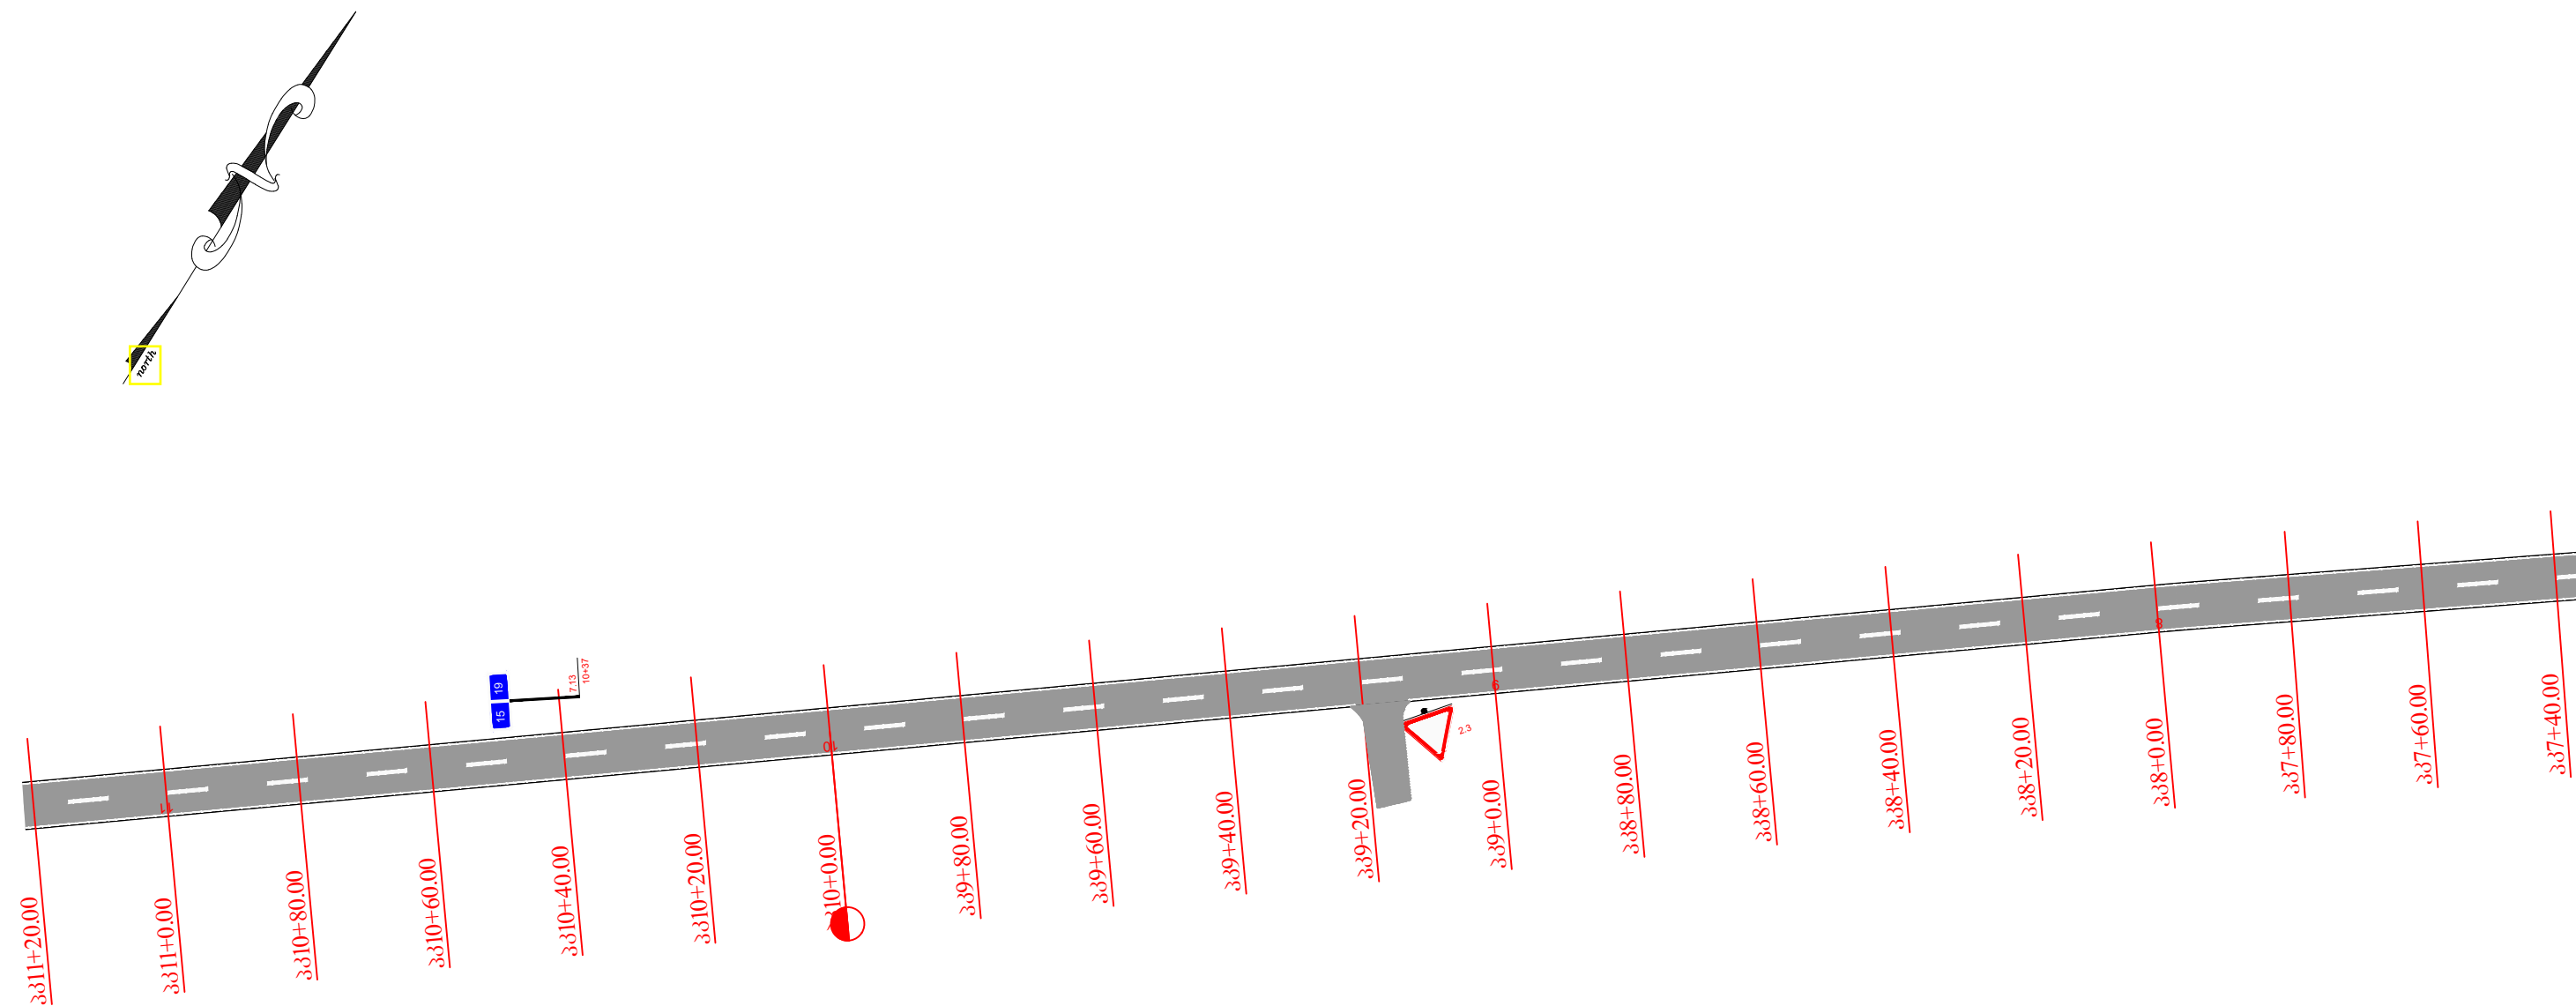


Client: Ministry of Regional Development and Infrastructure of Georgia Road department of Georgia	Title: road horizontal and vertical marking. bordering scheme km 7+40 - km 11+20		ღამკვეთი: საქართველოს რეგიონული განვითარებისა და ინფრასტრუქტურის სამინისტროს საავტომობილო გზების დეპარტამენტი	საითაური: საგზაო ნიშნების, მოწოდების და შემფარავლის დისლოკაცია კმ 7+40 - კმ 11+20	
Project: Rehabilitation Works for km 15 - km 25 of Zugdidi - Anaklia Road	Original drawing size: A3(297x420)	Date: January 2018.	პროექტი: ზუგდიდი - ანაკლიას საავტომობილო გზის კმ15 - კმ25 მოწოდების სარეაბილიტაციო სამუშაოები		
				ორიგინალი ნახაზის ზომა: A3(297x420)	თარიღი: იანვარი 2018.
	Code drawing: SC 12.03			ნახაზის კოდი: SC 12.03	

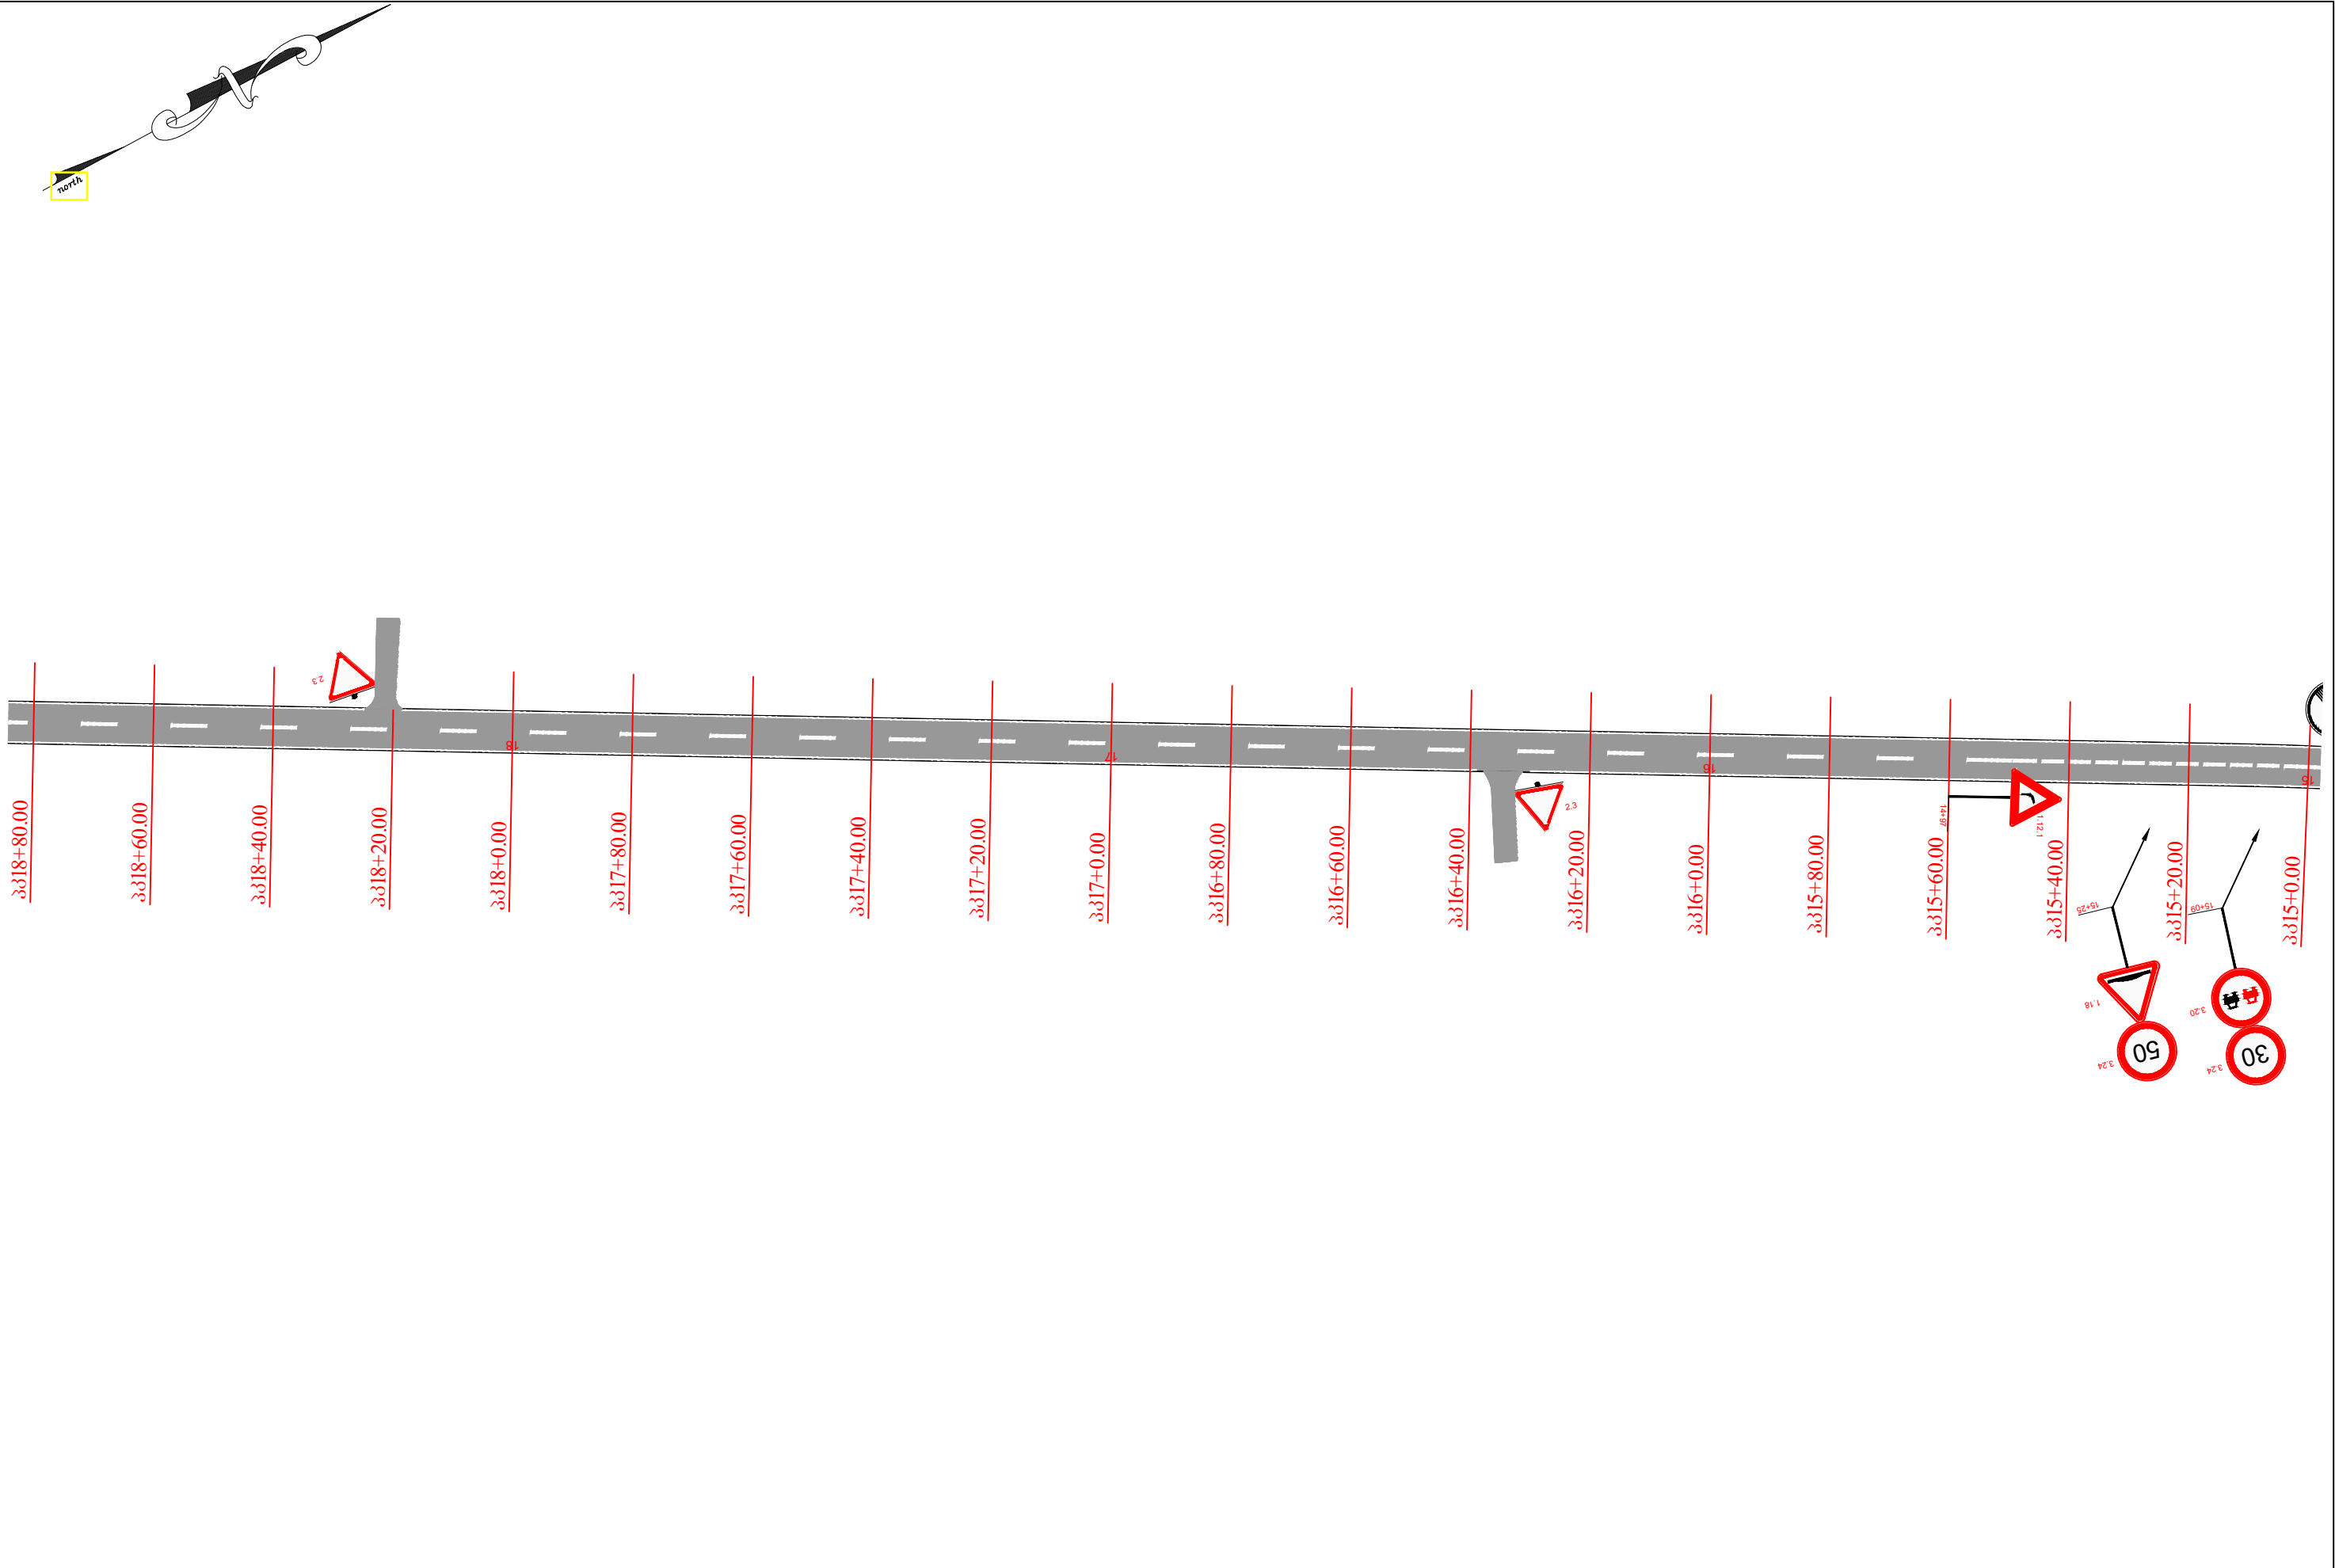


Client: Ministry of Regional Development and Infrastructure of Georgia Road department of Georgia	Title: road horizontal and vertical marking. bordering scheme km 15+00 - km 18+80		დამკვეთი: საქართველოს რეგიონული განვითარებისა და ინფრასტრუქტურის სამინისტროს საავტომობილო გზების დეპარტამენტი	სათაური: საგზაო ნიშნების, მოწოდების და შემფარავლის დისლოკაცია კმ 15+00 - კმ 18+80	
Project: Rehabilitation Works for km 15 - km 25 of Zugdidi - Anaklia Road		Date: January 2018.	პროექტი: ზუგდიდი - ანაკლიას საავტომობილო გზის კმ15 - კმ25 მოწოდების სარეაბილიტაციო სამუშაოები		
	Original drawing size: A3(297x420)			ორიგინალი ნახაზის ზომა: A3(297x420)	თარიღი: იანვარი 2018.
	Code drawing: SC 12.05			ნახაზის კოდი: SC 12.05	

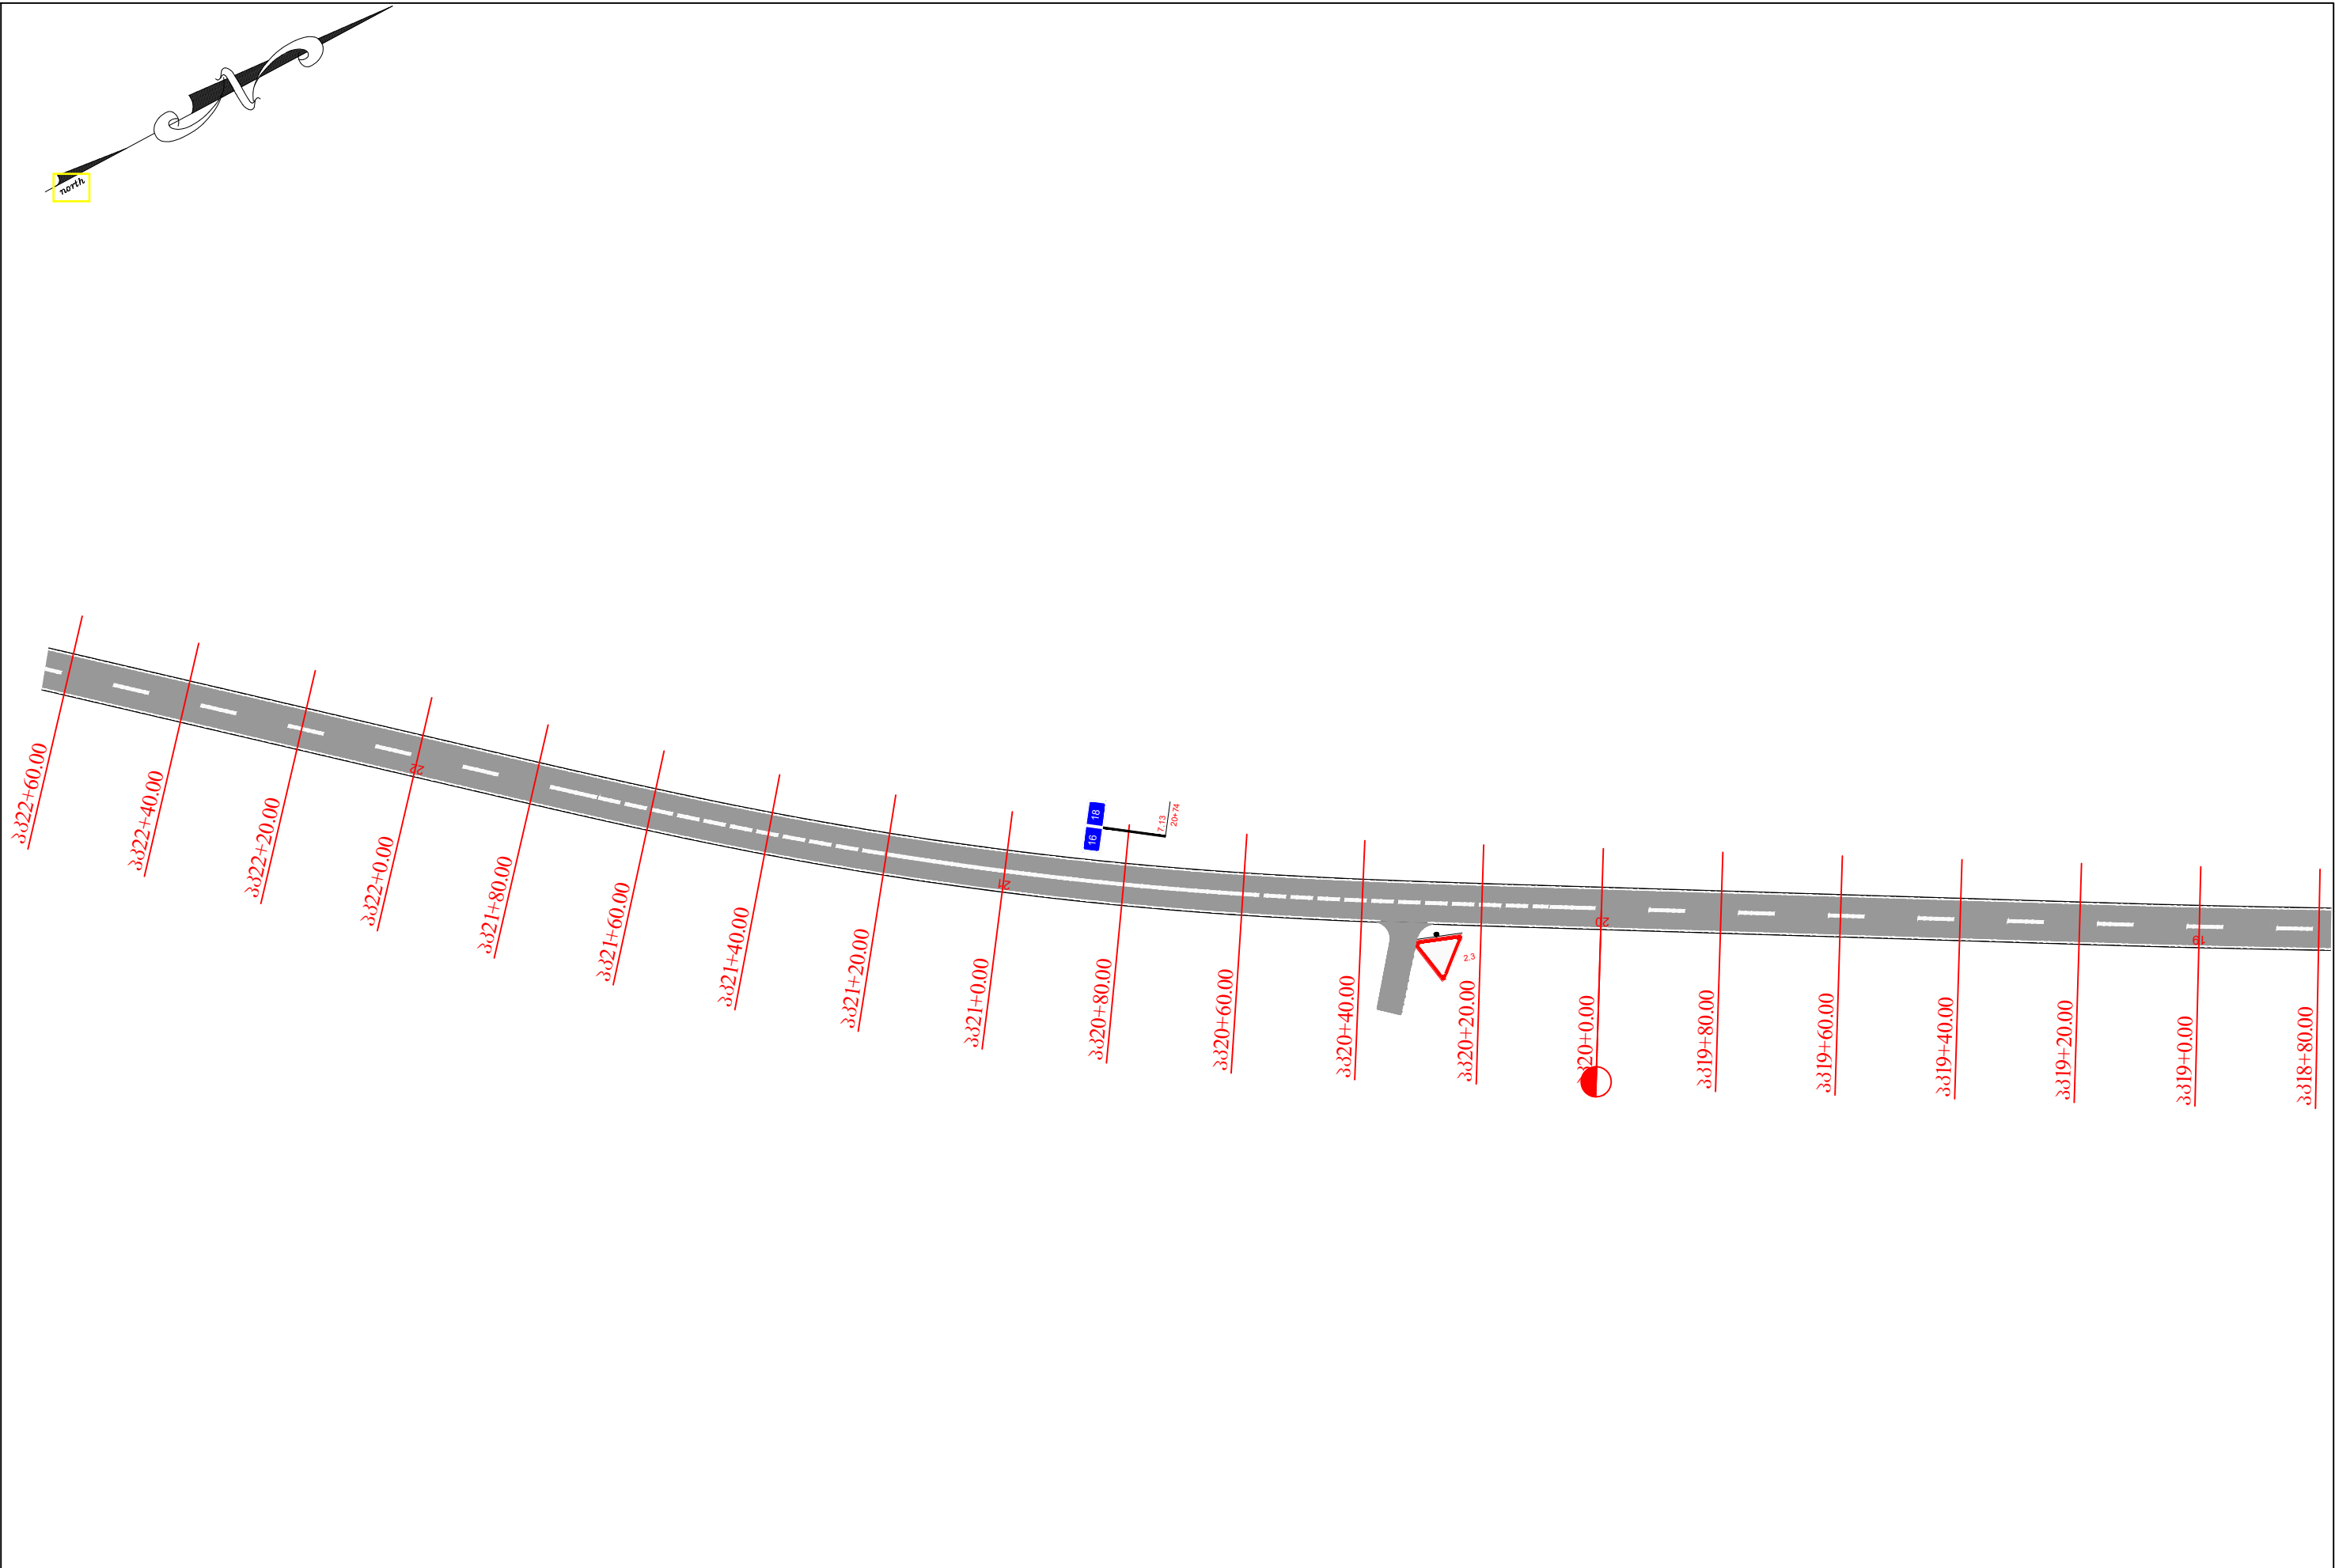


Client: Ministry of Regional Development and Infrastructure of Georgia Road department of Georgia		Title: road horizontal and vertical marking. bordering scheme		km 18+80 - km 22+60		ღამკვეთი: საქართველოს რეპირეული განვითარებისა და ინფრასტრუქტურის სამინისტროს საავტომობილო გზების დეპარტამენტი		სათაური: საგზაო ნიშნების, მოწვევის და შეფარების დისლოკაცია		კმ 18+80 - კმ 22+60	
Project: Rehabilitation Works for km 15 - km 25 of Zugdidi - Anaklia Road				Date: January 2018.		პროექტი: ზუგდიდი - ანაკლიას საავტომობილო გზის კმ15 - კმ25 მოწვევის სარეაბილიტაციო სამუშაოები					
		Original drawing size: A3(297x420)		ორიგინალი ნახაზის ზომა: A3(297x420)				თარიღი: იანვარი 2018.			
		Code drawing: SC 12.06		ნახაზის კოდი: SC 12.06							

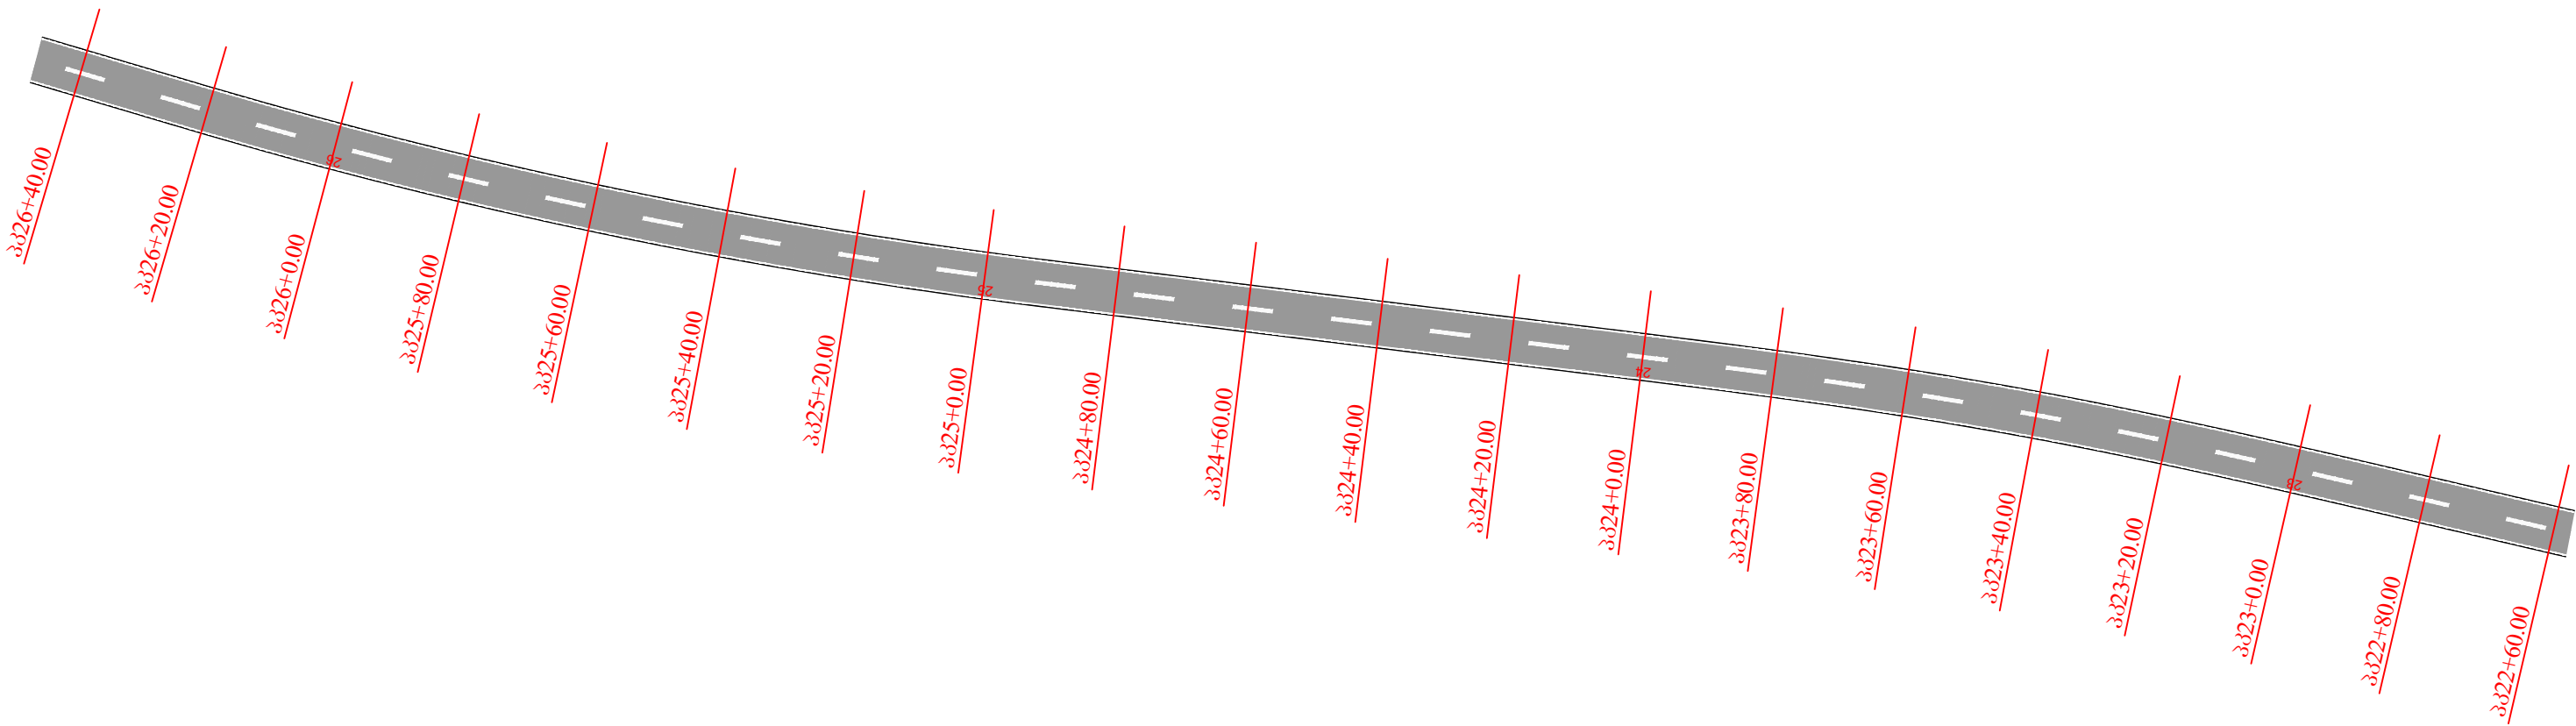



Client: Ministry of Regional Development and Infrastructure of Georgia Road department of Georgia		Title: road horizontal and vertical marking. bordering scheme		km 22+60 - km 26+40		ღამკვეთი: საქართველოს რეგიონული განვითარებისა და ინფრასტრუქტურის სამინისტროს საავტომობილო გზების დეპარტამენტი		სათაური: საგზაო ნიშნების, მოწოდების და შემფარავლის დისლოკაცია		კმ 22+60 - კმ 26+40	
Project: Rehabilitation Works for km 15 - km 25 of Zugdidi - Anaklia Road				Date: January 2018.		პროექტი: ზუგდიდი - ანაკლიას საავტომობილო გზის კმ15 - კმ25 მონაკვეთის სარეაბილიტაციო სამუშაოები					
		Original drawing size: A3(297x420)		ორიგინალი ნახაზის ზომა: A3(297x420)				თარიღი: იანვარი 2018.			
		Code drawing: SC 12.07		ნახაზის კოდი: SC 12.07							

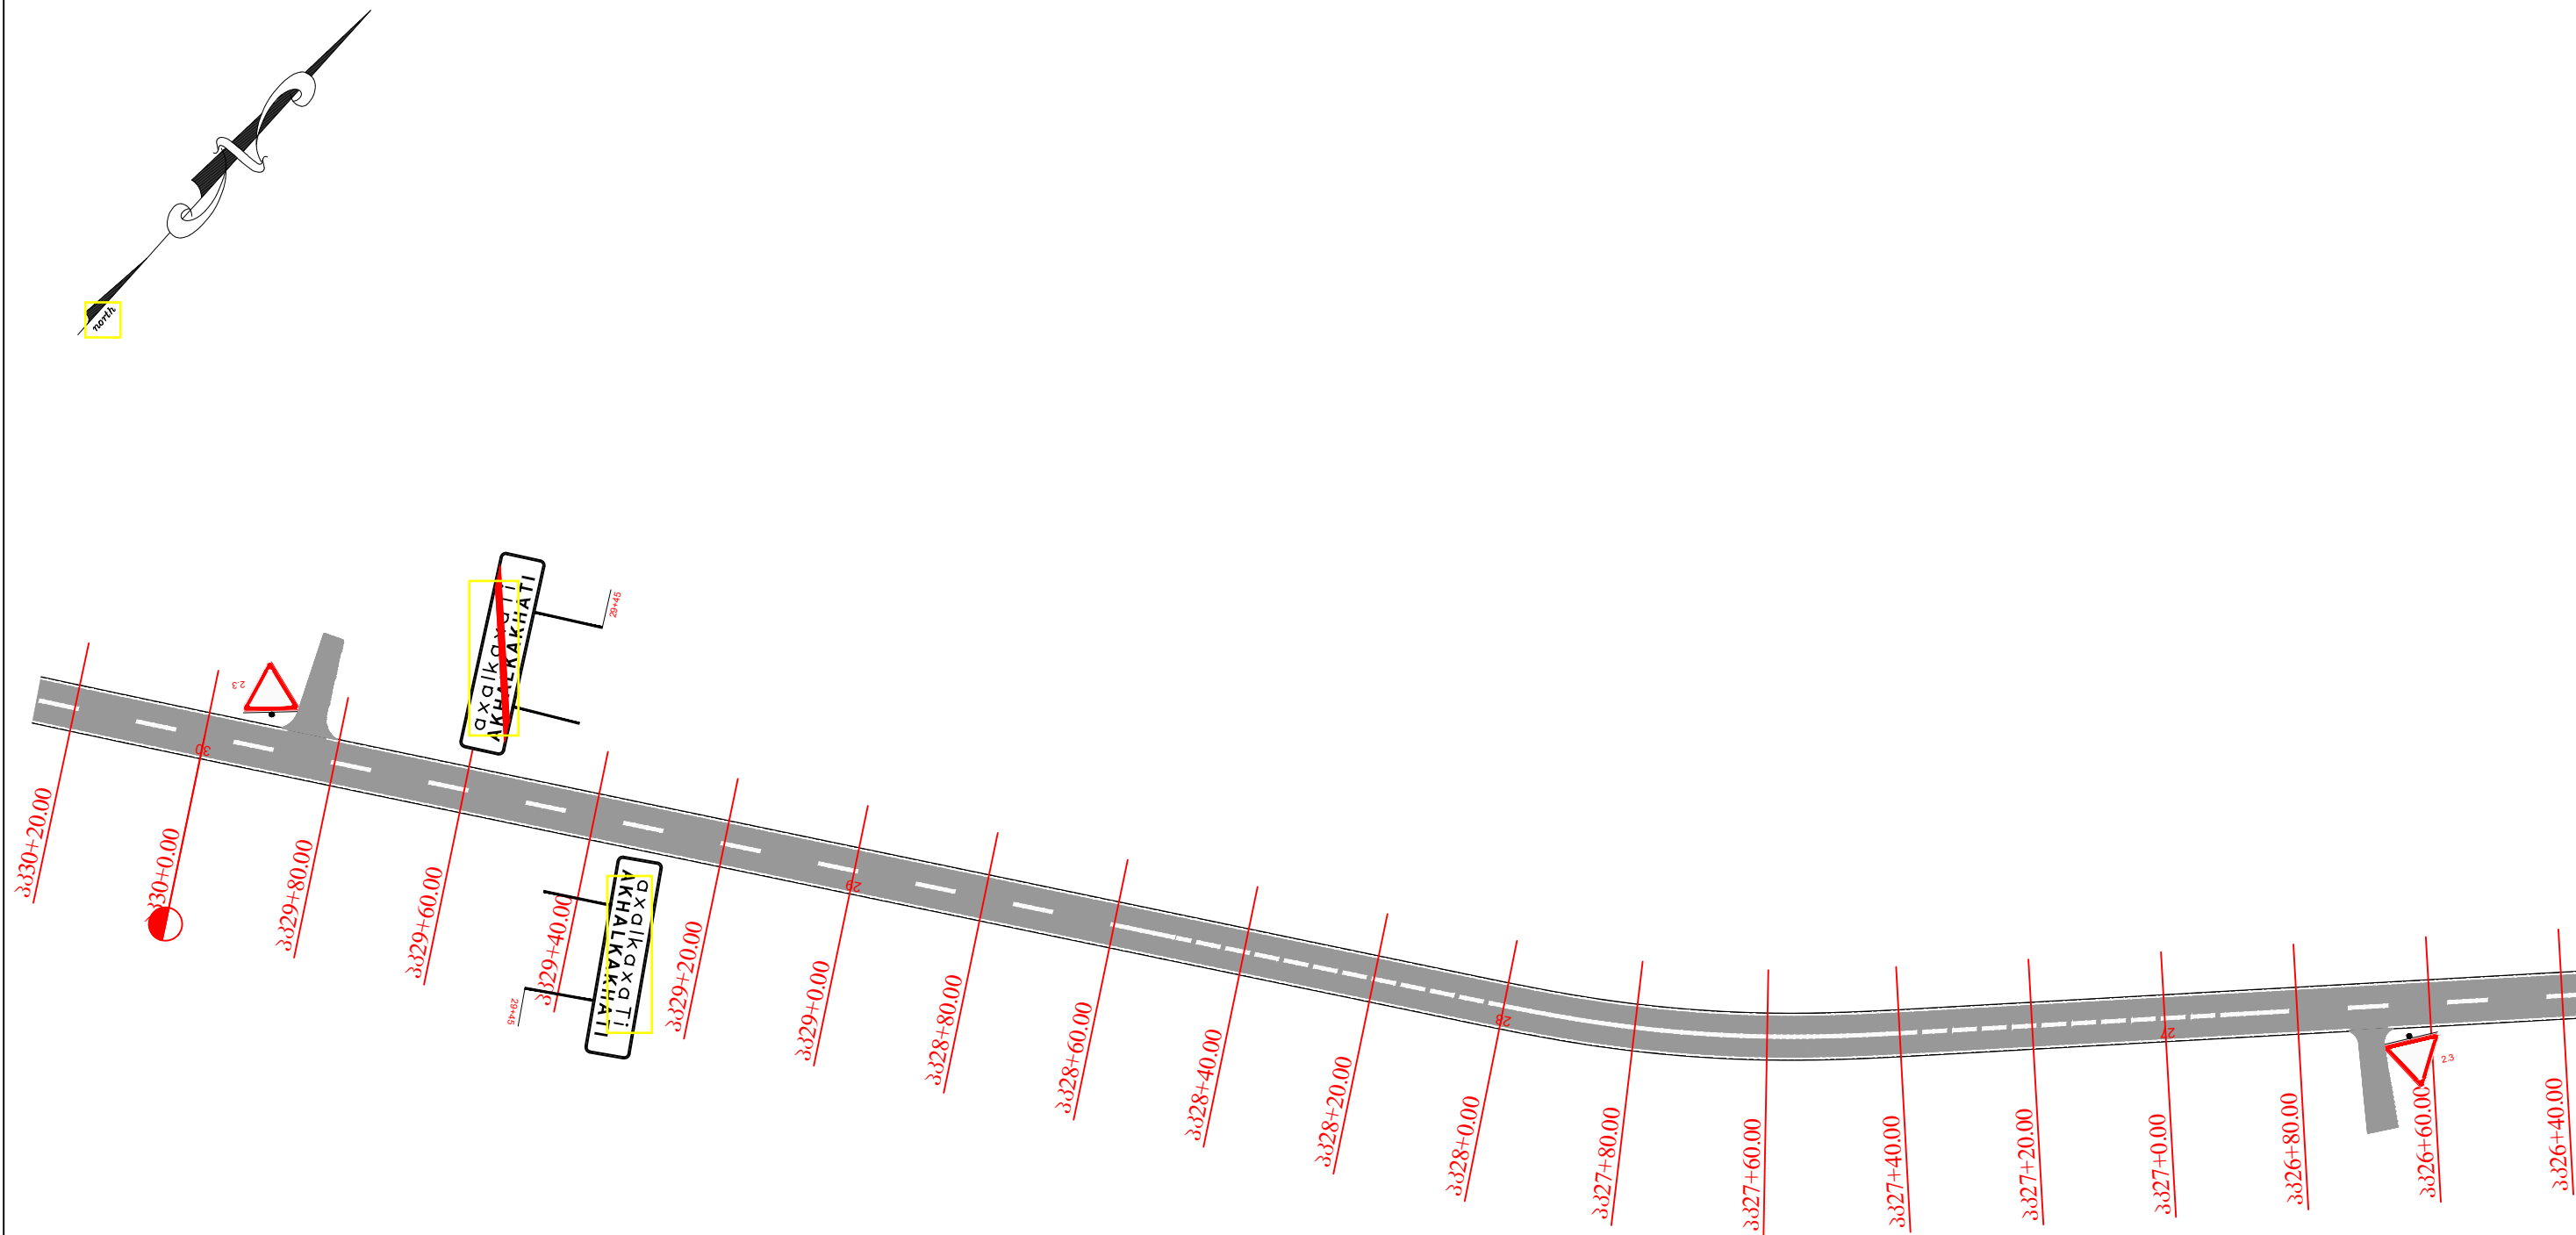


Client: Ministry of Regional Development and Infrastructure of Georgia Road department of Georgia	Title: road horizontal and vertical marking. bordering scheme km 26+40 - km 30+20		დამკვეთი: საქართველოს რეგიონული განვითარებისა და ინფრასტრუქტურის სამინისტროს საავტომობილო გზების დეპარტამენტი	სათაური: საგზაო ნიშნების, მოწოდების და შემფარავლის დისლოკაცია კმ 26+40 - კმ 30+20	
Project: Rehabilitation Works for km 15 - km 25 of Zugdidi - Anaklia Road		Date: January 2018.	პროექტი: ზუგდიდი - ანაკლიას საავტომობილო გზის კმ15 - კმ25 მოწოდების სარეაბილიტაციო სამუშაოები		
	Original drawing size: A3(297x420)			ორიგინალი ნახაზის ზომა: A3(297x420)	თარიღი: იანვარი 2018.
	Code drawing: SC 12.08			ნახაზის კოდი: SC 12.08	

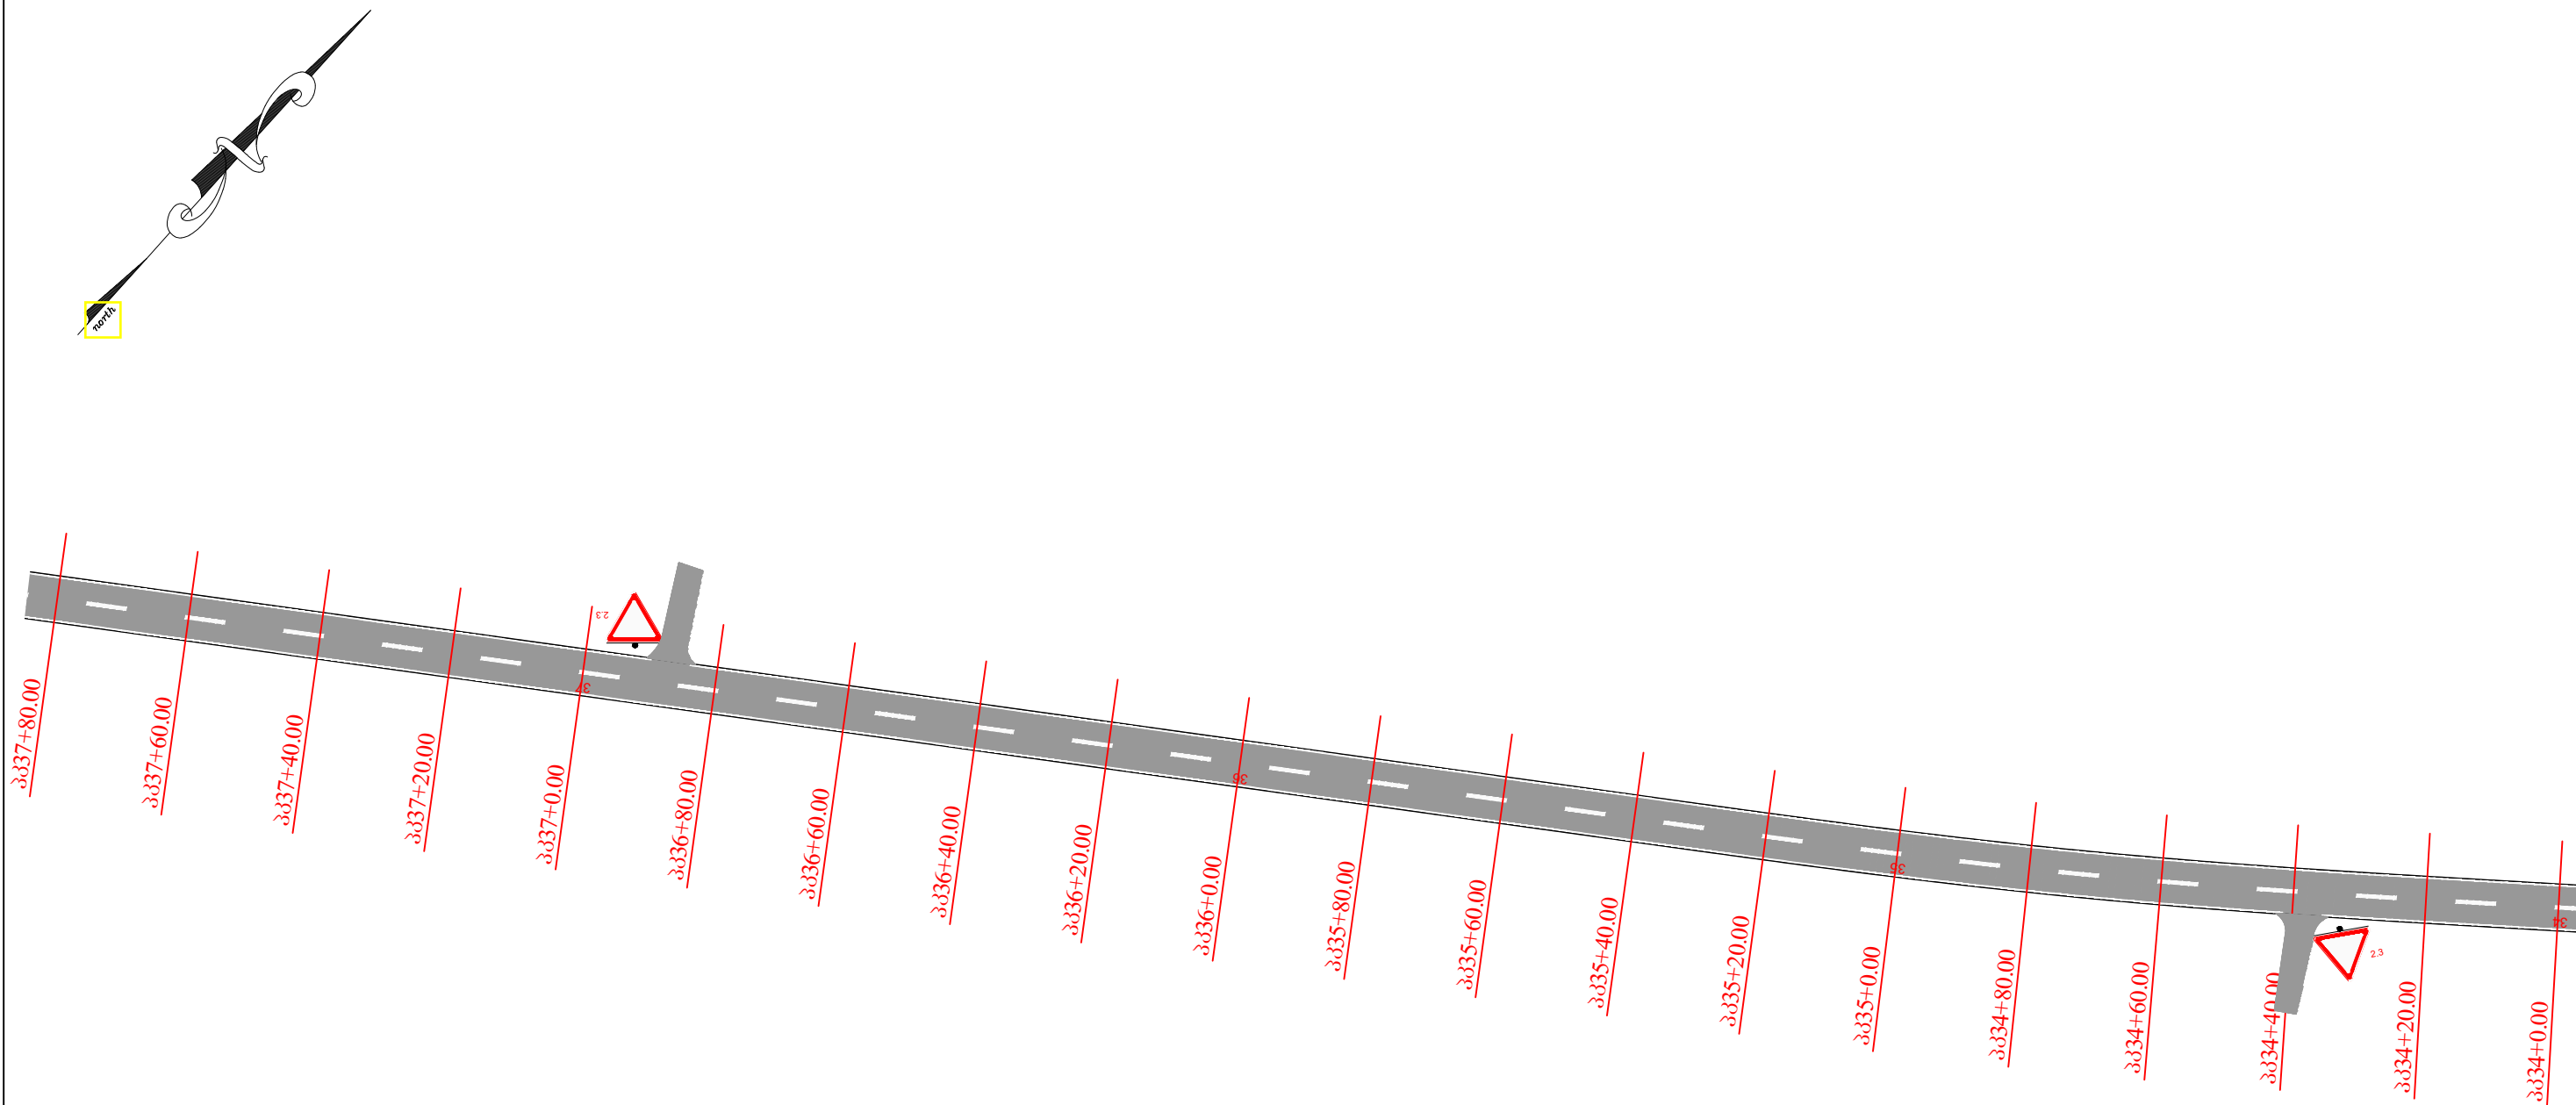

Client: Ministry of Regional Development and Infrastructure of Georgia Road department of Georgia		Title: road horizontal and vertical marking. bordering scheme km 34+00 - km 37+80		დამკვეთი: საქართველოს რეგიონული განვითარებისა და ინფრასტრუქტურის სამინისტროს საავტომობილო გზების დეპარტამენტი		სათაური: საგზაო ნიშნების, მონიშვნის და შემფარავლის დისლოკაცია კმ 34+00 - კმ 37+80	
Project: Rehabilitation Works for km 15 - km 25 of Zugdidi - Anaklia Road		Original drawing size: A3(297x420)	Date: January 2018.	პროექტი: ზუგდიდი - ანაკლიას საავტომობილო გზის კმ15 - კმ25 მონაკვეთის სარეაბილიტაციო სამუშაოები		ორიგინალი ნახაზის ზომა: A3(297x420)	თარიღი: იანვარი 2018.
		Code drawing: SC 12.10				ნახაზის კოდი: SC 12.10	

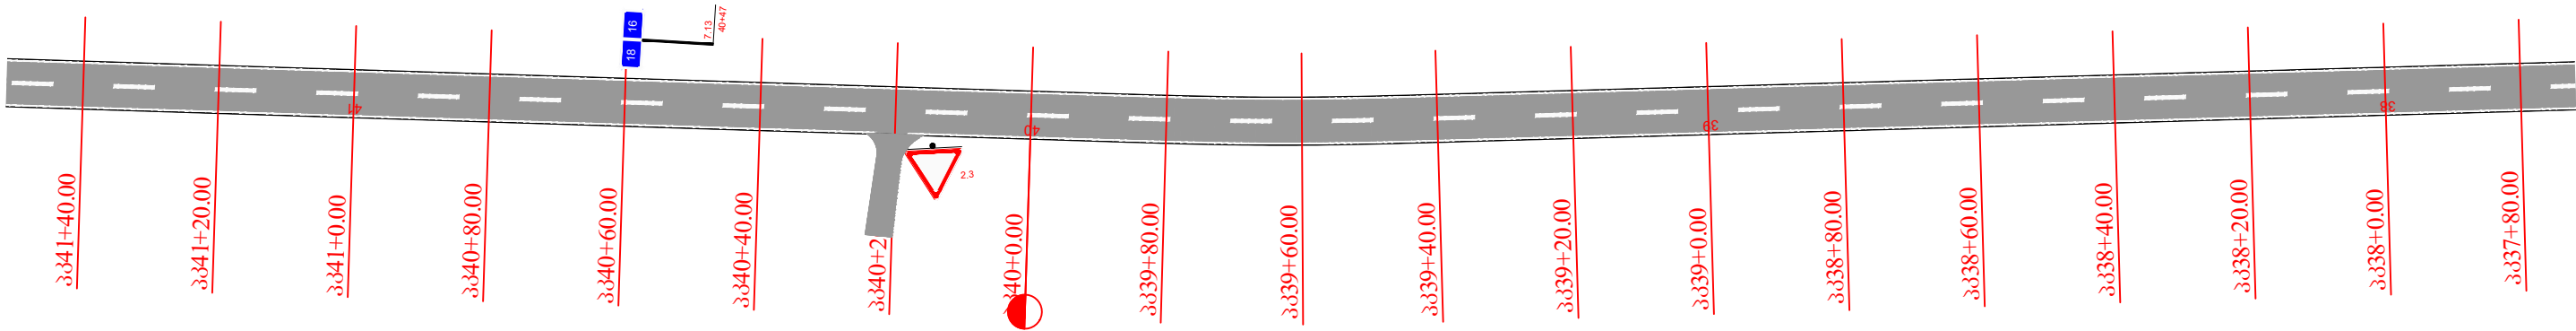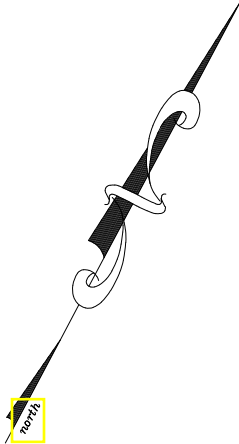

Client: Ministry of Regional Development and Infrastructure of Georgia Road department of Georgia		Title: road horizontal and vertical marking. bordering scheme km 37+80 - km 41+40		დამკვეთი: საქართველოს რეგიონული განვითარებისა და ინფრასტრუქტურის სამინისტროს საავტომობილო გზების დეპარტამენტი		სათაური: საგზაო ნიშნების, მოწოდების და შემფარავლის დისლოკაცია კმ 37+80 - კმ 41+40			
Project: Rehabilitation Works for km 15 - km 25 of Zugdidi - Anaklia Road				პროექტი: ზუგდიდი - ანაკლიას საავტომობილო გზის კმ15 - კმ25 მოწოდების სარეაბილიტაციო სამუშაოები					
		Original drawing size: A3(297x420)				Date: January 2018.			
		Code drawing: SC 12.11							
						ორიგინალი ნახაზის ზომა: A3(297x420)		თარიღი: იანვარი 2018.	
						ნახაზის კოდი: SC 12.11			

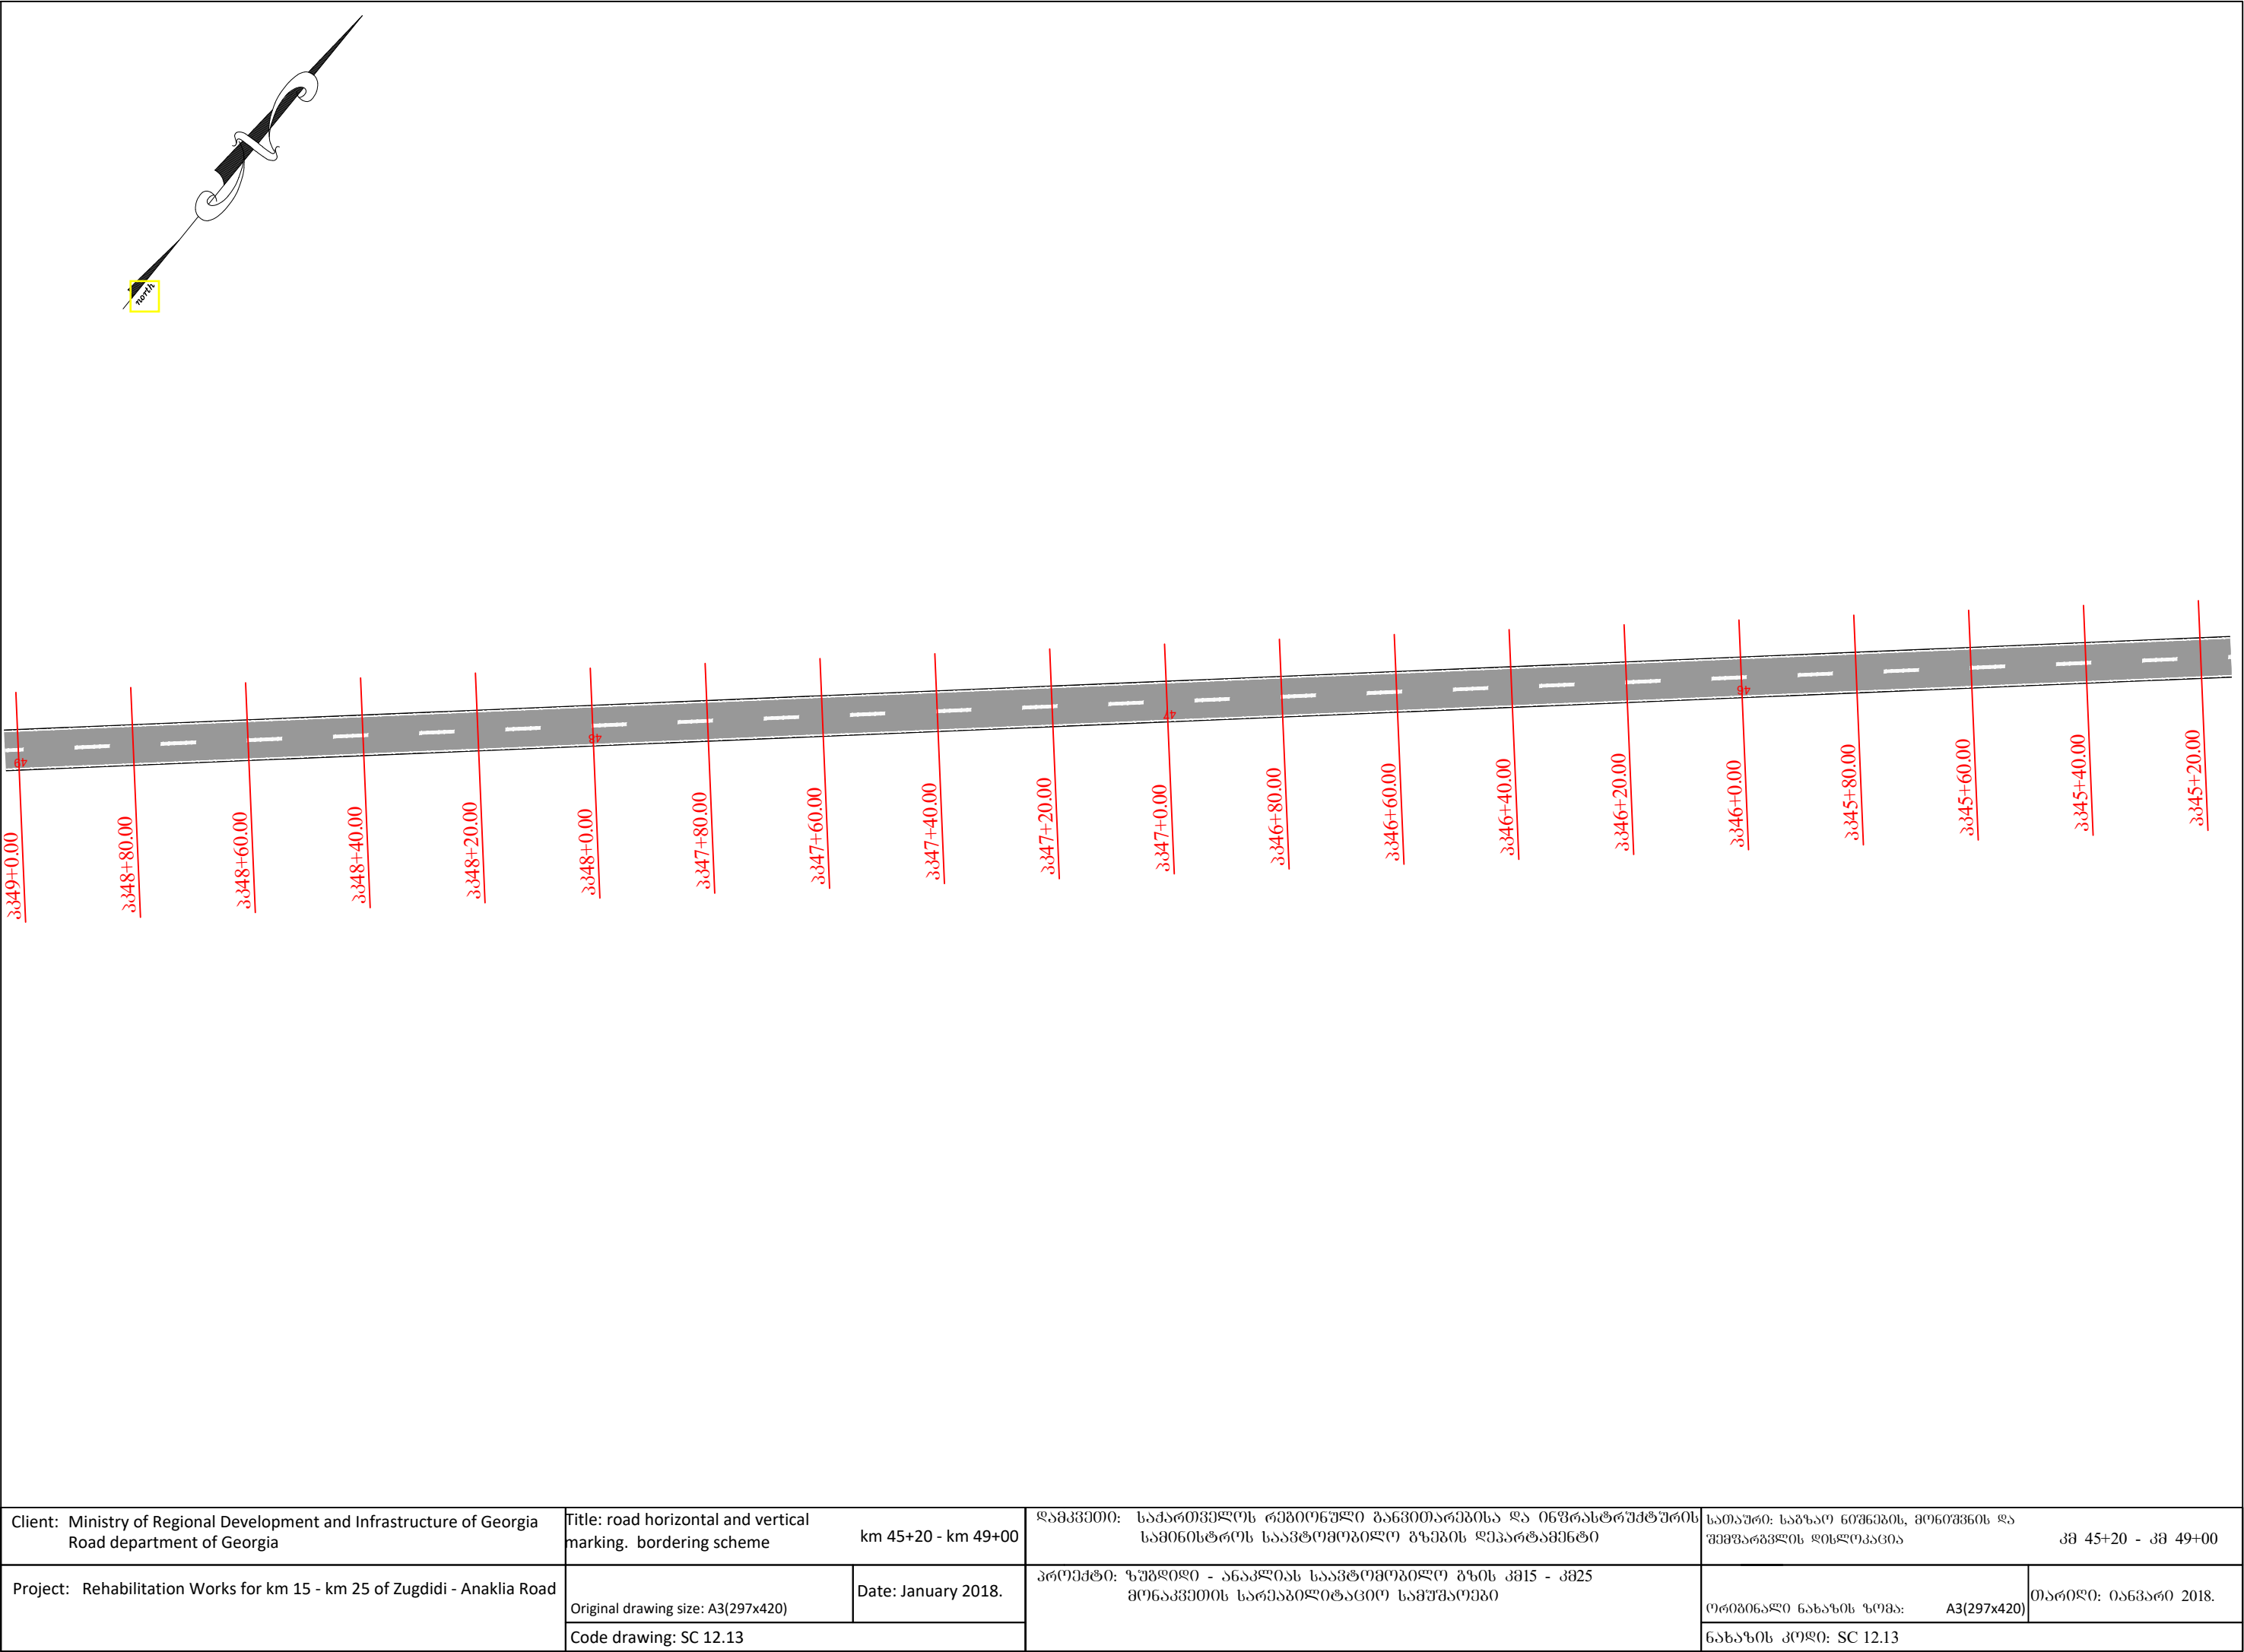

Client: Ministry of Regional Development and Infrastructure of Georgia Road department of Georgia	Title: road horizontal and vertical marking. bordering scheme		km 45+20 - km 49+00	დამკვეთი: საქართველოს რეგიონული განვითარებისა და ინფრასტრუქტურის სამინისტროს საავტომობილო გზების დეპარტამენტი	სათაური: საგზაო ნიშნების, მონიშვნის და შეფარების დისლოკაცია	კმ 45+20 - კმ 49+00
	Project: Rehabilitation Works for km 15 - km 25 of Zugdidi - Anaklia Road	Original drawing size: A3(297x420)	Date: January 2018.	პროექტი: ზუგდიდი - ანაკლიას საავტომობილო გზის კმ15 - კმ25 მონაკვეთის სარეაბილიტაციო სამუშაოები	ორიგინალი ნახაზის ზომა: A3(297x420)	თარიღი: იანვარი 2018.
		Code drawing: SC 12.13			ნახაზის კოდი: SC 12.13	