




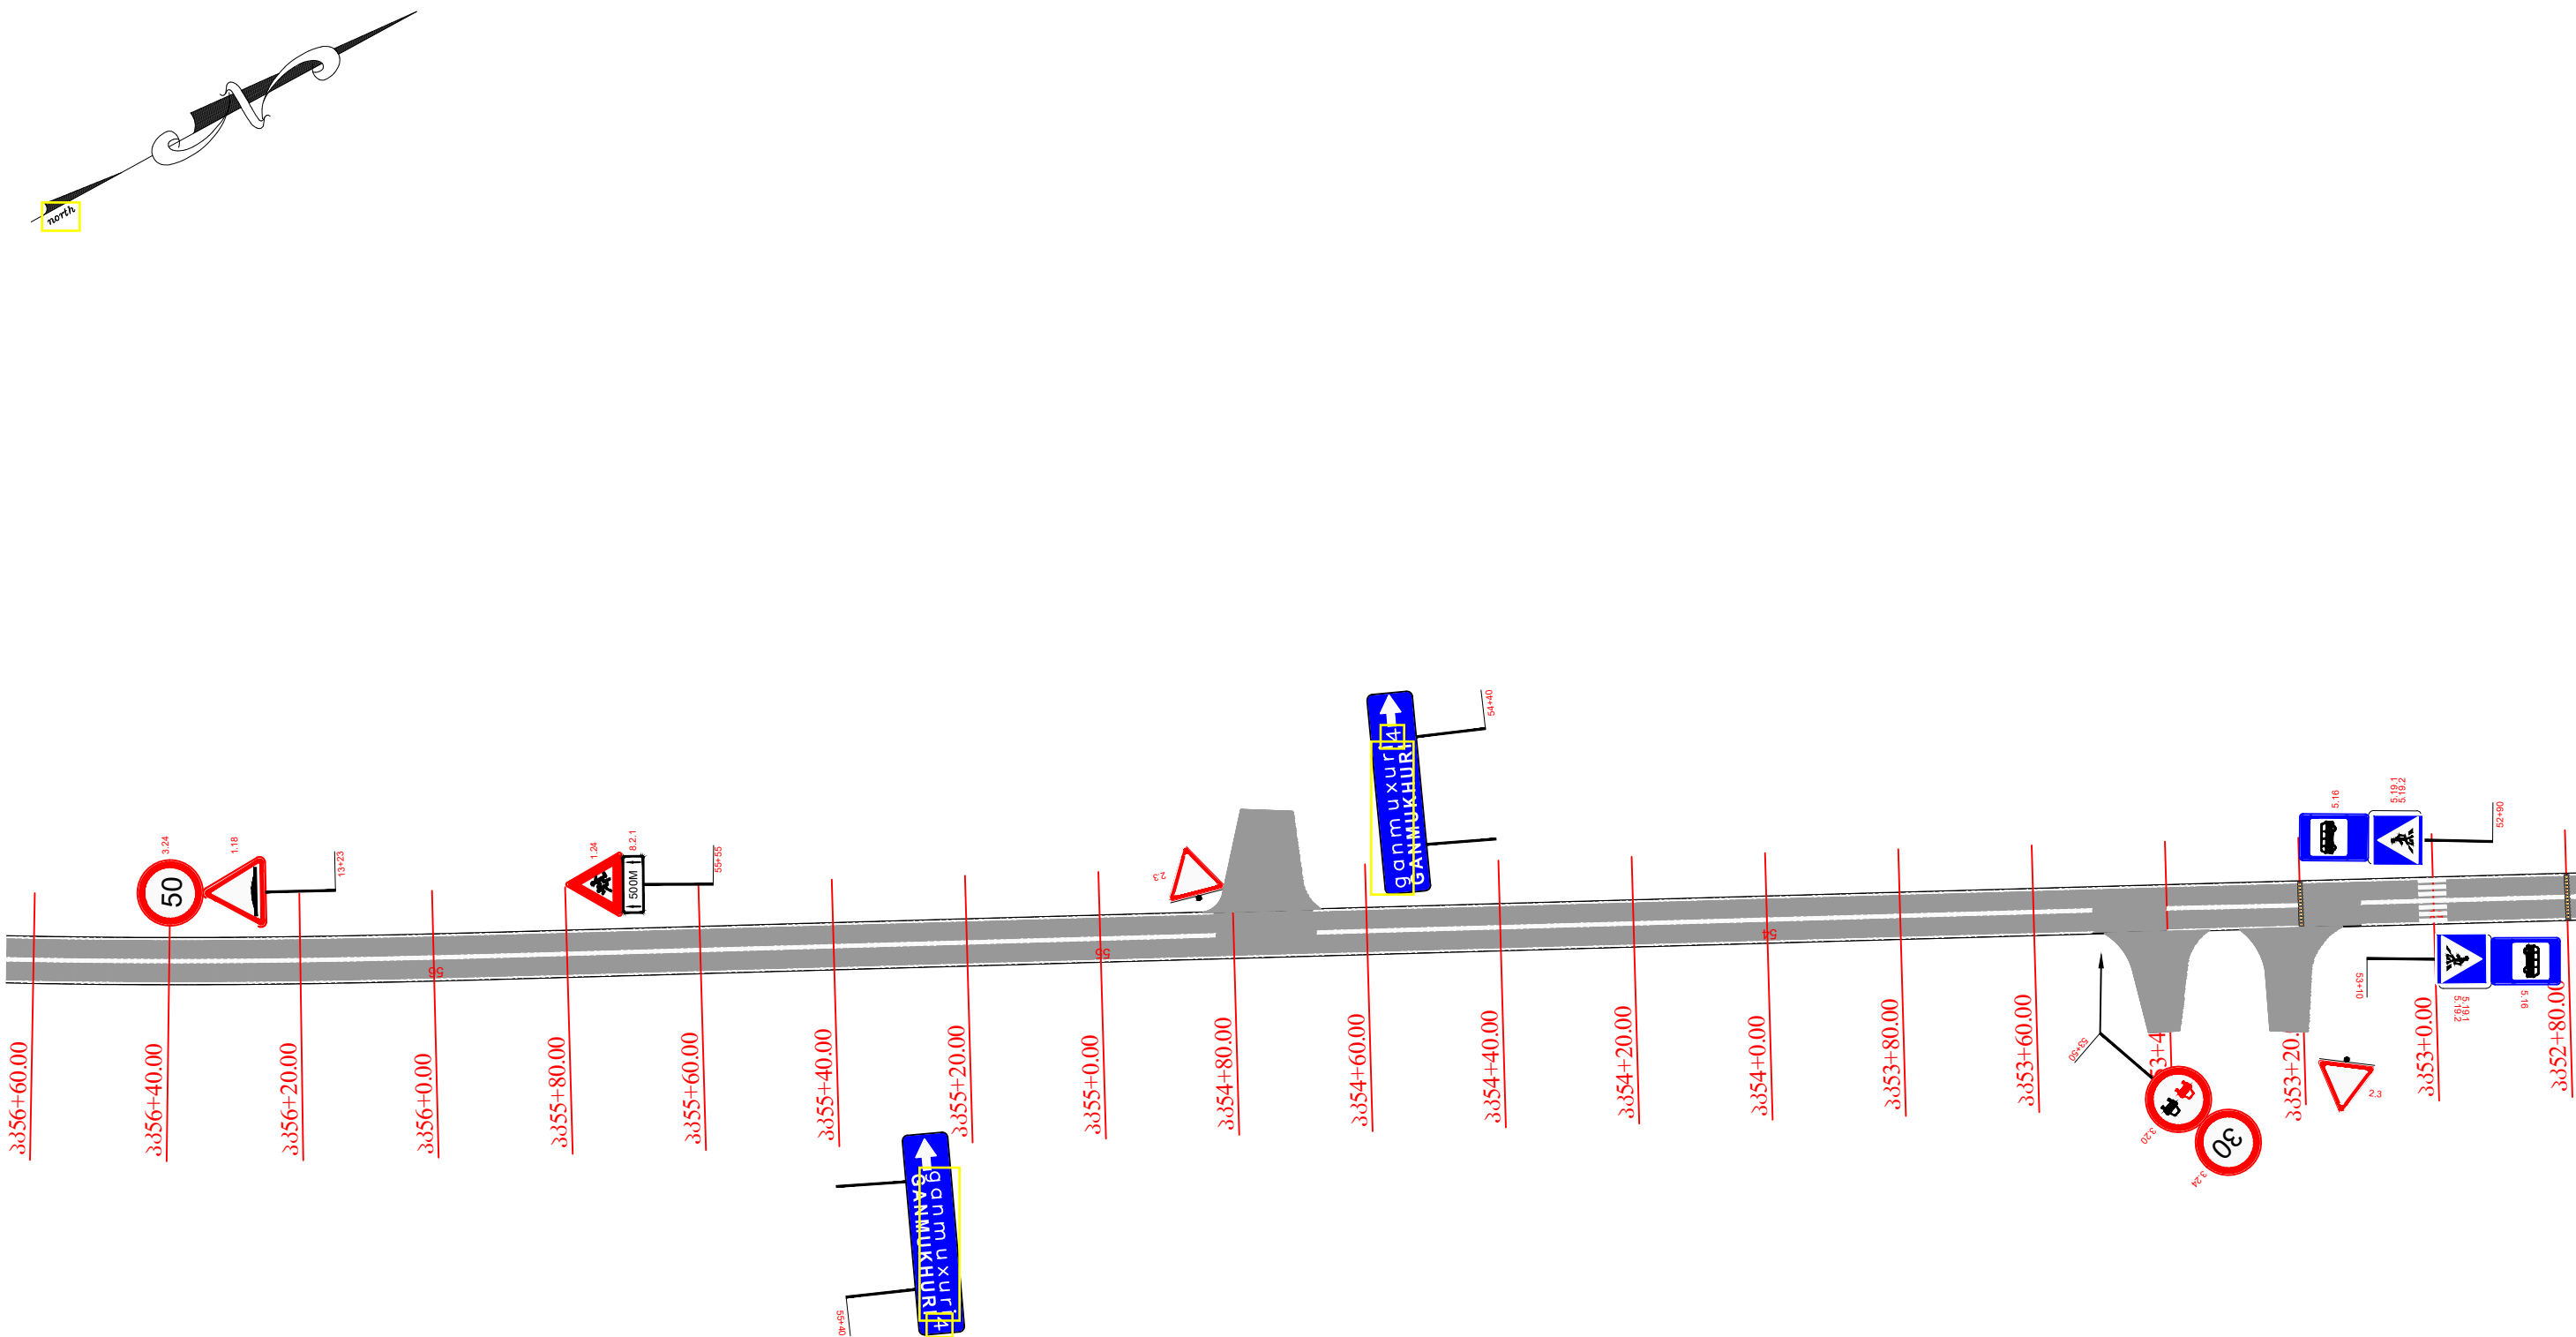


Client: Ministry of Regional Development and Infrastructure of Georgia Road department of Georgia	Title: road horizontal and vertical marking. bordering scheme		km 52+80 - km 56+60	ღამკვეთი: საქართველოს რეგიონული განვითარებისა და ინფრასტრუქტურის სამინისტროს საავტომობილო გზების დეპარტამენტი	სათაური: საგზაო ნიშნების, მოწოდების და შემფარავლის დისლოკაცია	
					კმ 52+80 - კმ 56+60	
Project: Rehabilitation Works for km 15 - km 25 of Zugdidi - Anaklia Road		Date: January 2018.	პროექტი: ზუგდიდი - ანაკლიას საავტომობილო გზის კმ15 - კმ25 მოწოდების სარეაბილიტაციო სამუშაოები			
	Original drawing size: A3(297x420)			ორტიონალი ნახაზის ზომა: A3(297x420)	თარიღი: იანვარი 2018.	
	Code drawing: SC 12.15			ნახაზის კოდი: SC 12.15		

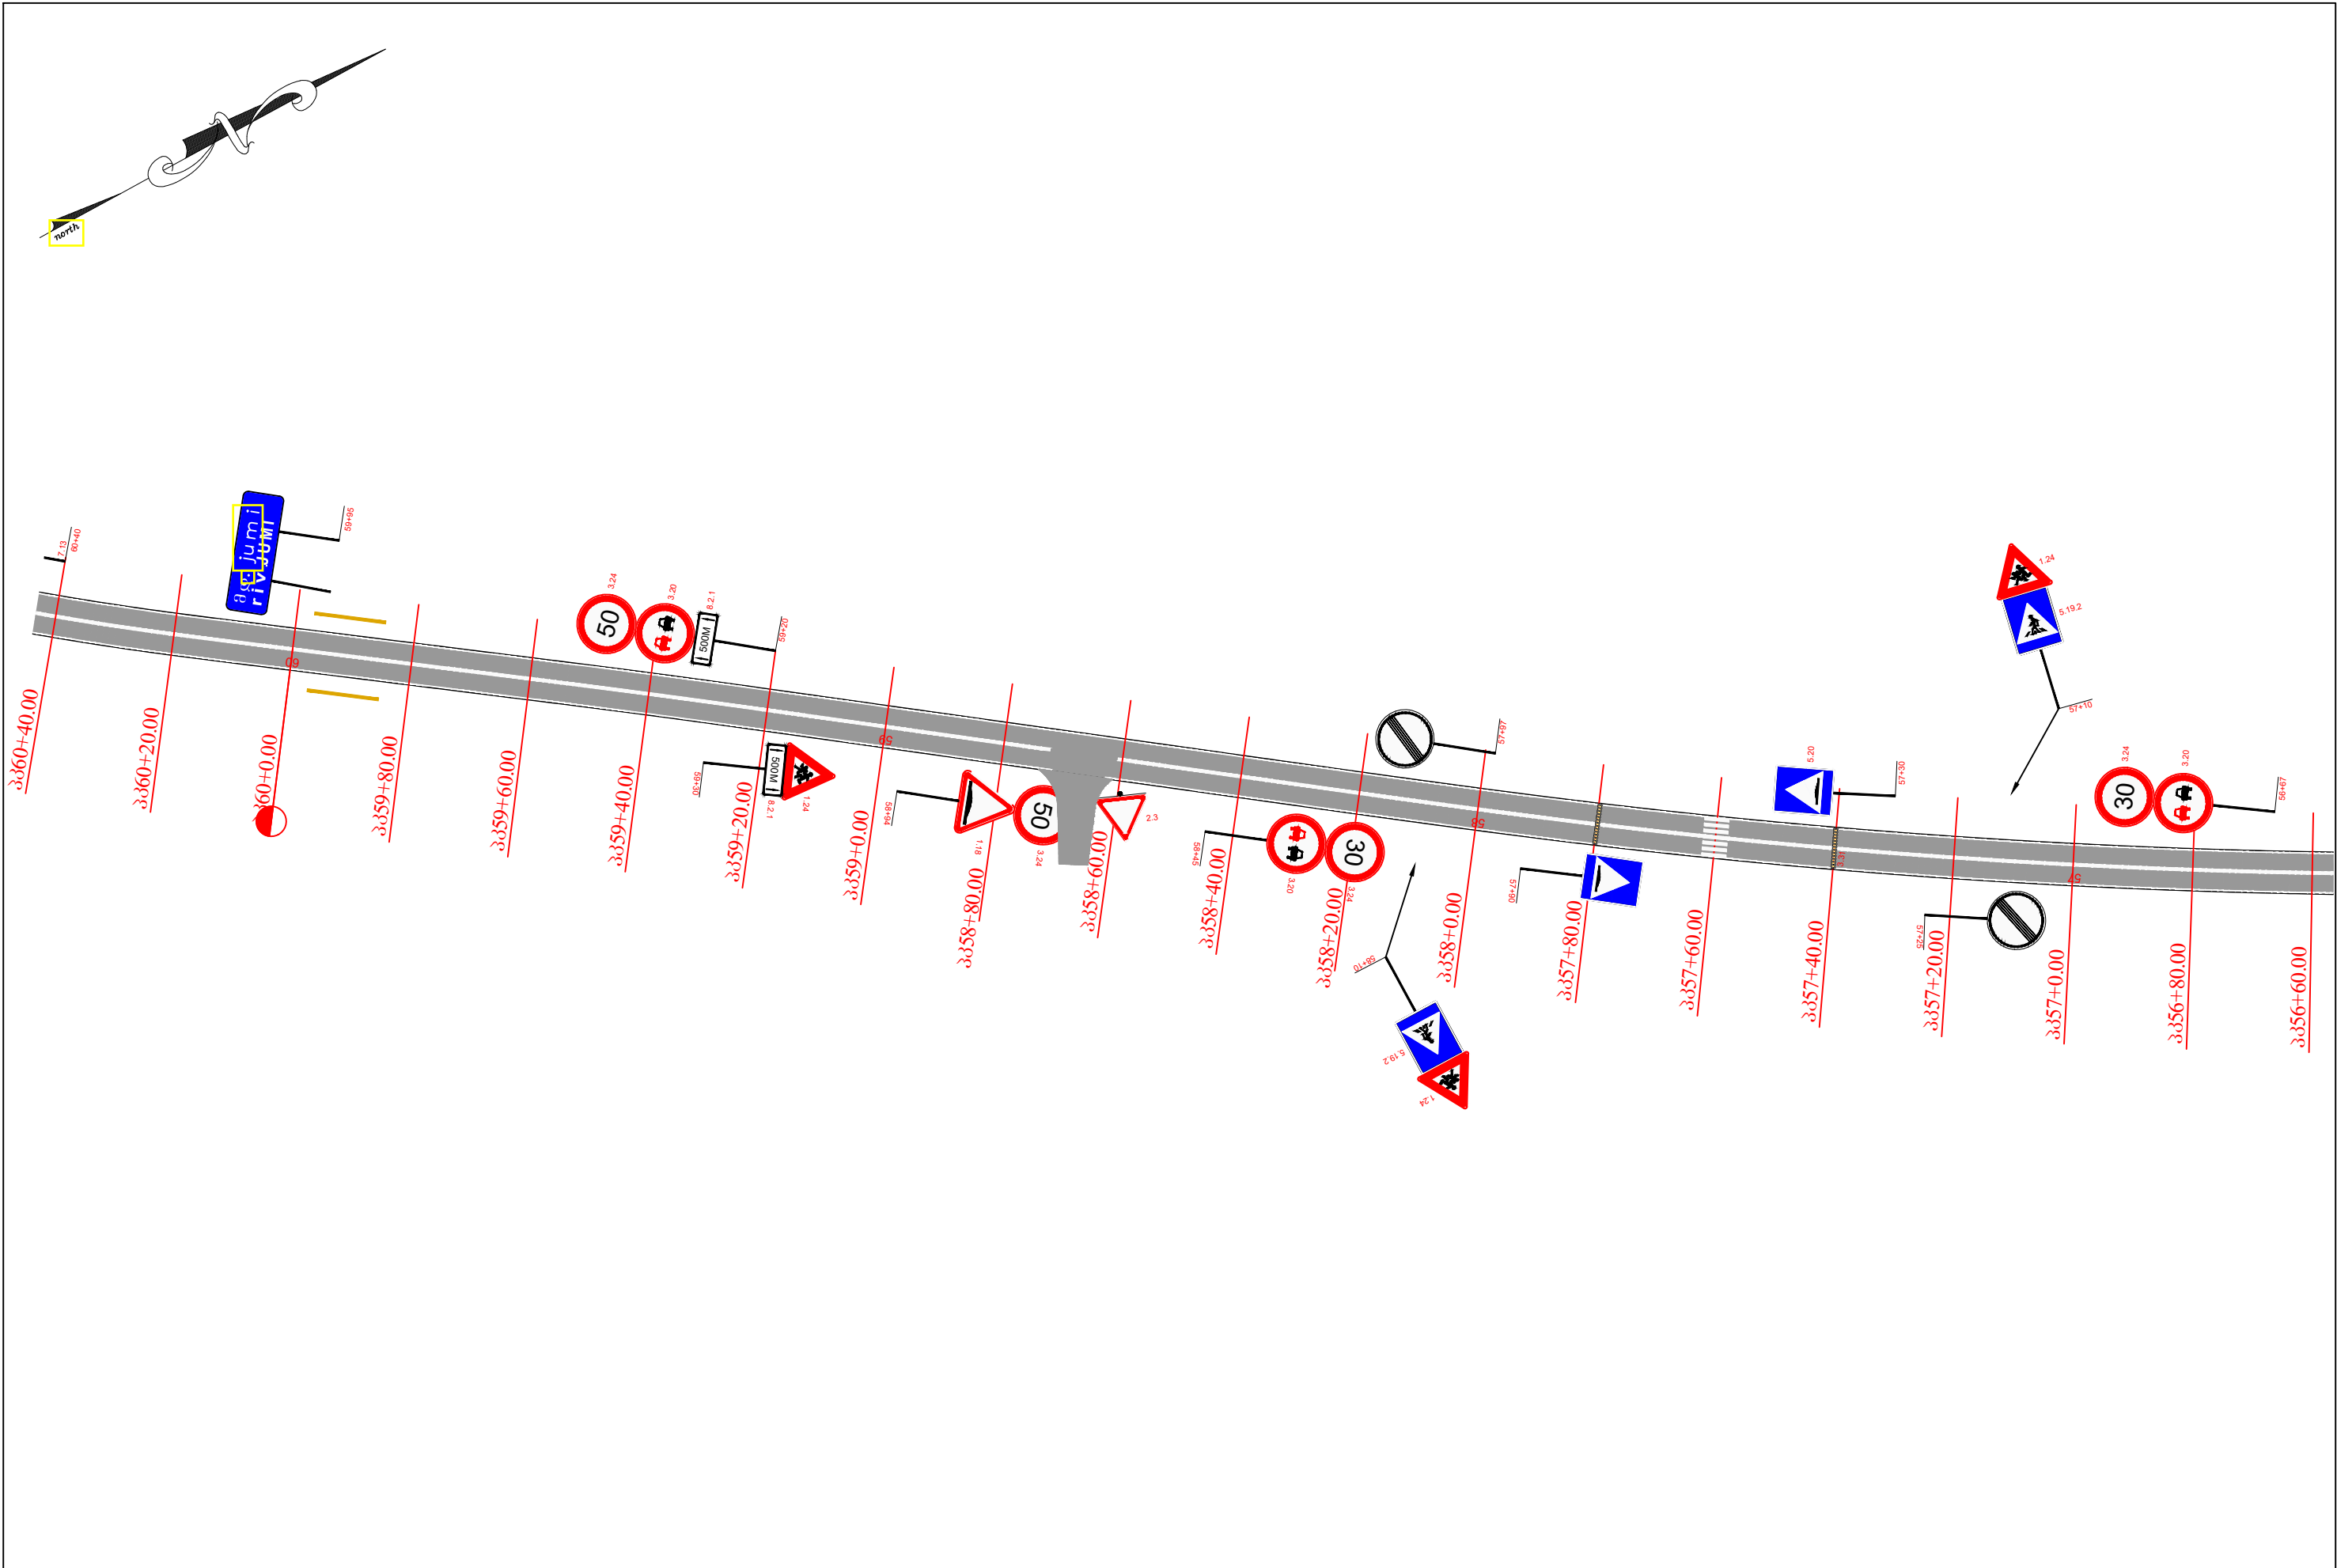


Client: Ministry of Regional Development and Infrastructure of Georgia Road department of Georgia	Title: road horizontal and vertical marking. bordering scheme		km 56+60- km 60+40	ღამკვეთი: საქართველოს რეგიონული განვითარებისა და ინფრასტრუქტურის სამინისტროს საავტომობილო გზების დეპარტამენტი	სათაური: საგზაო ნიშნების, მოწოდების და შემფარავლის დისლოკაცია	კმ 56+60 - კმ 60+40
Project: Rehabilitation Works for km 15 - km 25 of Zugdidi - Anaklia Road	Original drawing size: A3(297x420)		Date: January 2018.	პროექტი: ზუგდიდი - ანაკლიას საავტომობილო გზის კმ15 - კმ25 მოწოდების სარეაბილიტაციო სამუშაოები		
	Code drawing: SC 12.16				ორიგინალი ნახაზის ზომა: A3(297x420)	თარიღი: იანვარი 2018.
					ნახაზის კოდი: SC 12.16	

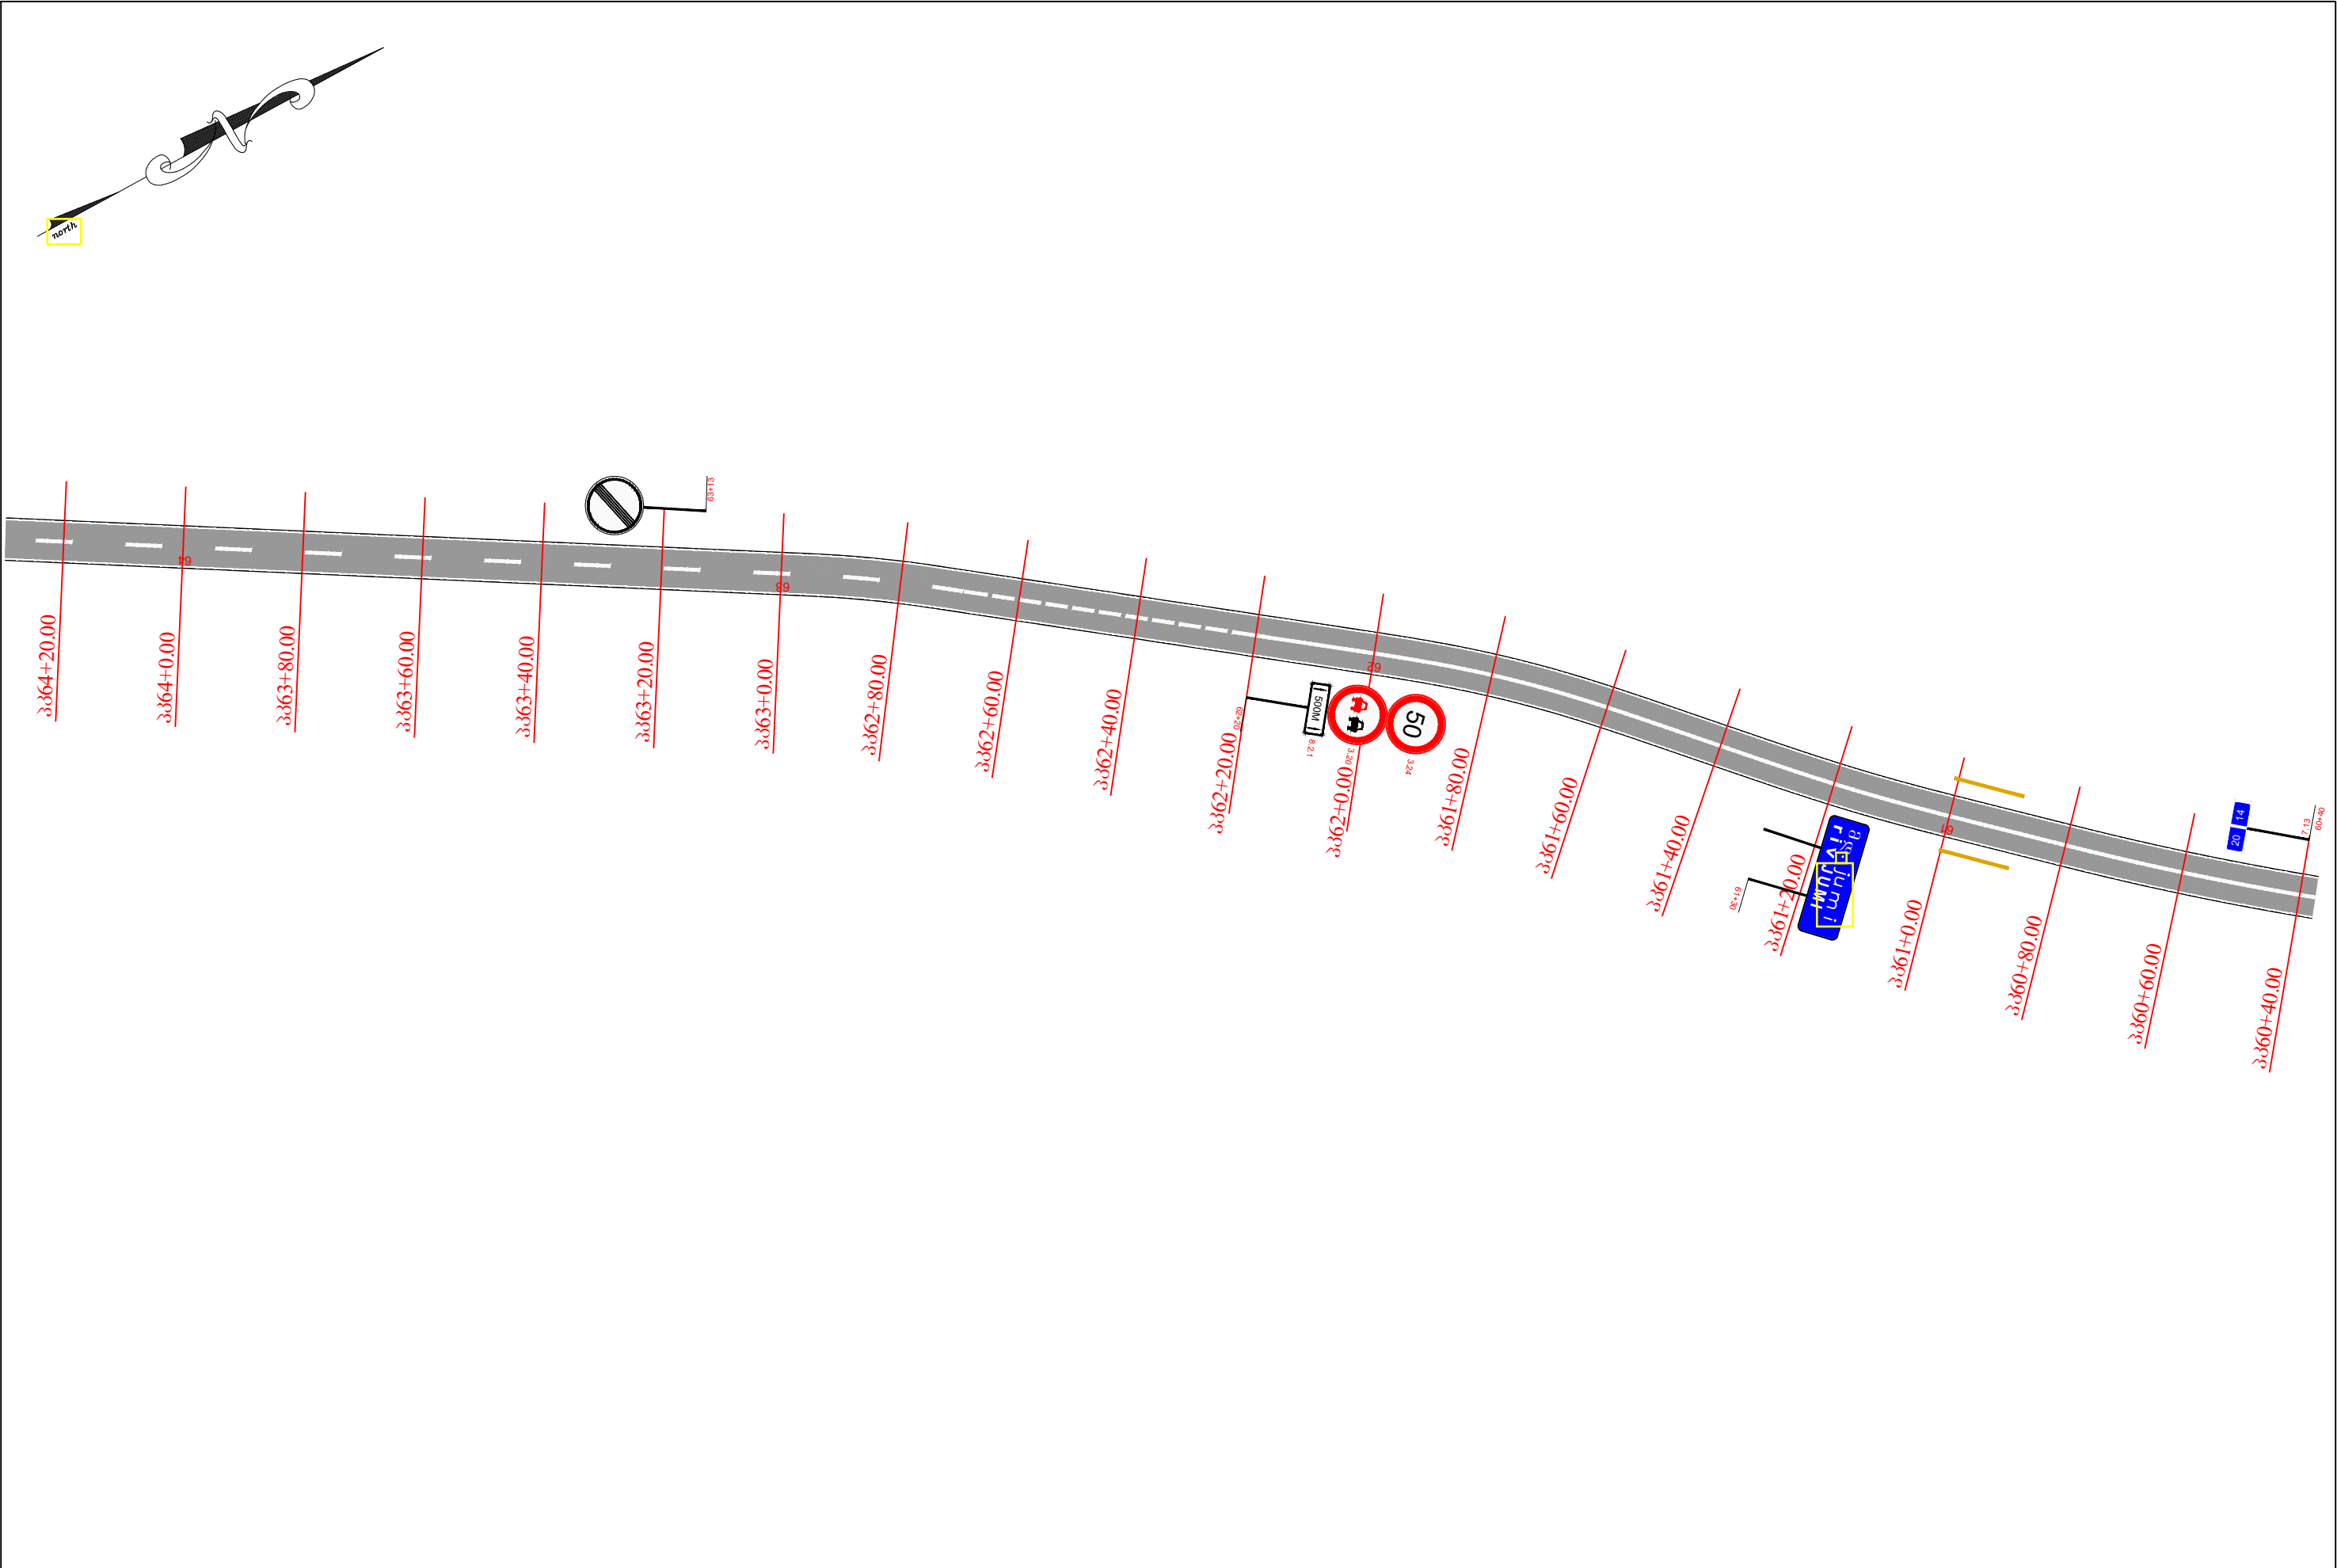


Client: Ministry of Regional Development and Infrastructure of Georgia Road department of Georgia	Title: road horizontal and vertical marking. bordering scheme km 60+40 - km 64+20		ღამკვეთი: საქართველოს რეგიონული განვითარებისა და ინფრასტრუქტურის სამინისტროს საავტომობილო გზების დეპარტამენტი	სათაური: საგზაო ნიშნების, მოწოდების და შემფარავლის დისლოკაცია კმ 60+40 - კმ 64+20	
Project: Rehabilitation Works for km 15 - km 25 of Zugdidi - Anaklia Road	Original drawing size: A3(297x420)	Date: January 2018.	პროექტი: ზუგდიდი - ანაკლიას საავტომობილო გზის კმ15 - კმ25 მოწოდების სარეაბილიტაციო სამუშაოები	ორიგინალი ნახაზის ზომა: A3(297x420)	თარიღი: იანვარი 2018.
	Code drawing: SC 12.17			ნახაზის კოდი: SC 12.17	

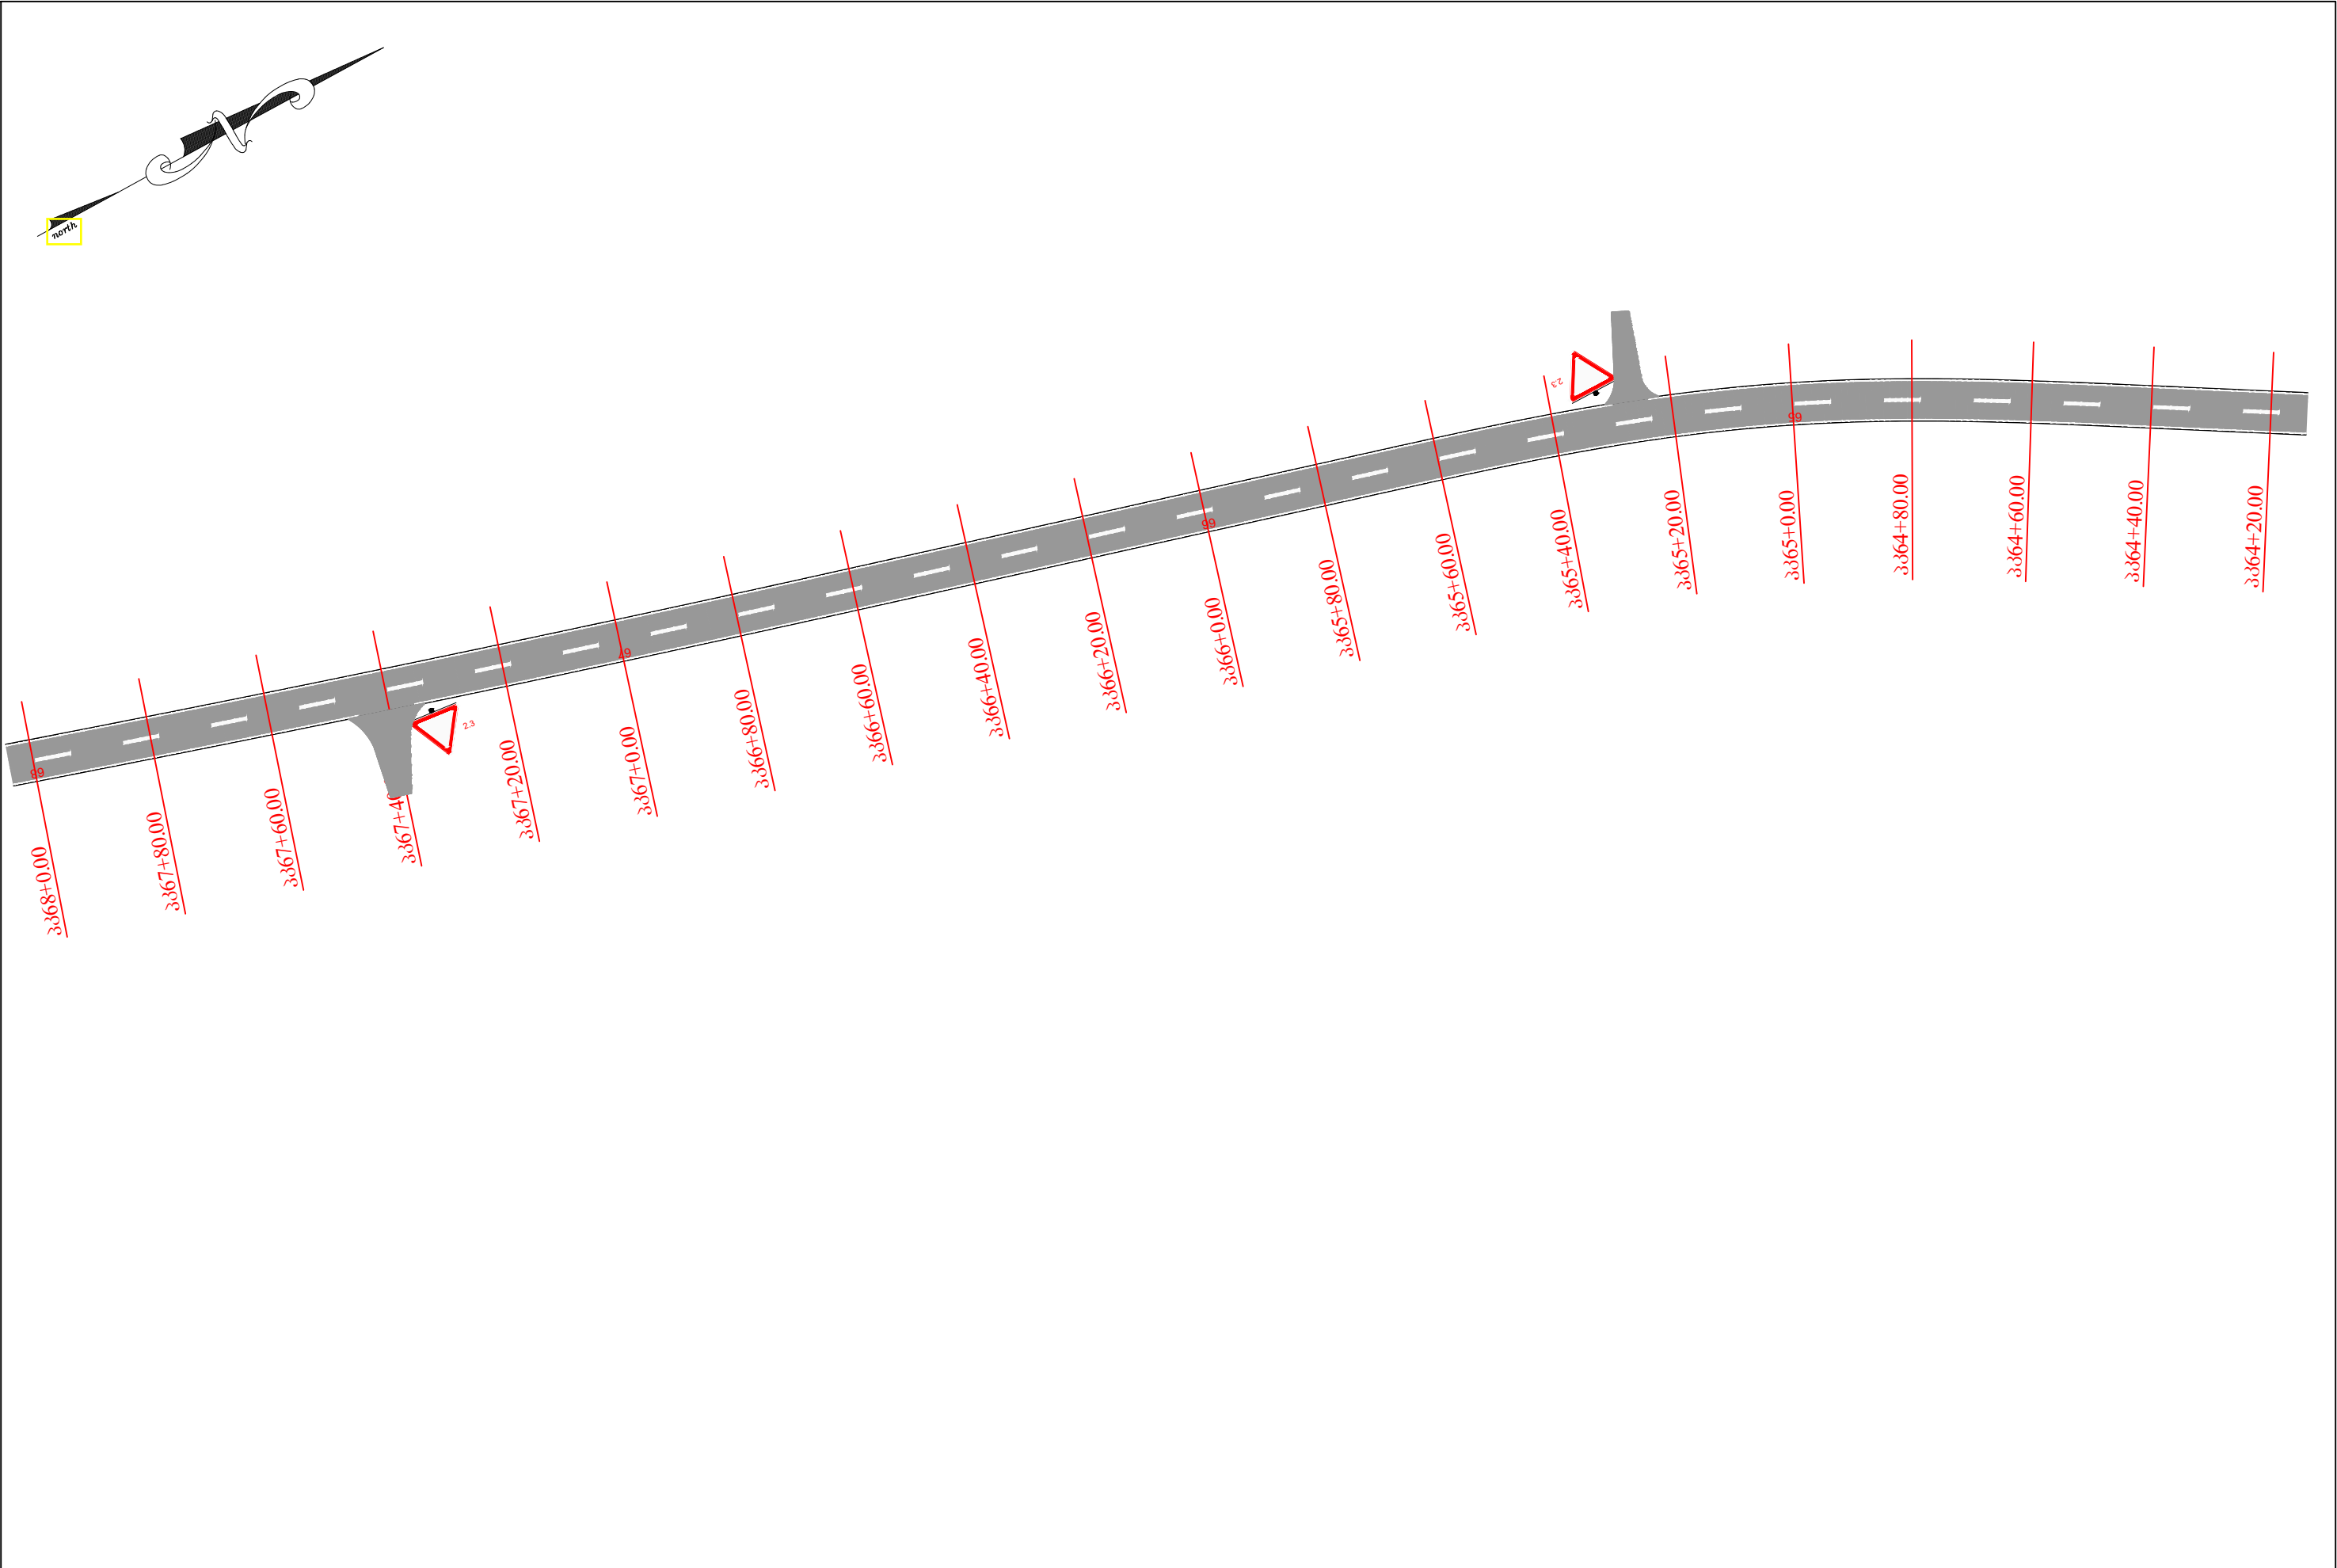


Client: Ministry of Regional Development and Infrastructure of Georgia Road department of Georgia		Title: road horizontal and vertical marking. bordering scheme		km 64+20 - km 68+00		ღამკვეთი: საქართველოს რეგიონული განვითარებისა და ინფრასტრუქტურის სამინისტროს საავტომობილო გზების დეპარტამენტი				სათაური: საგზაო ნიშნების, მონიშვნის და შემვარგვლის დისლოკაცია				კმ 64+20 - კმ 68+00	
Project: Rehabilitation Works for km 15 - km 25 of Zugdidi - Anaklia Road		Original drawing size: A3(297x420)		Date: January 2018.		პროექტი: ზუგდიდი - ანაკლიას საავტომობილო გზის კმ15 - კმ25 მოწაკვეთის სარეაბილიტაციო სამუშაოები				ორიგინალი ნახაზის ზომა: A3(297x420)				თარიღი: იანვარი 2018.	
		Code drawing: SC 12.18								ნახაზის კოდი: SC 12.18					

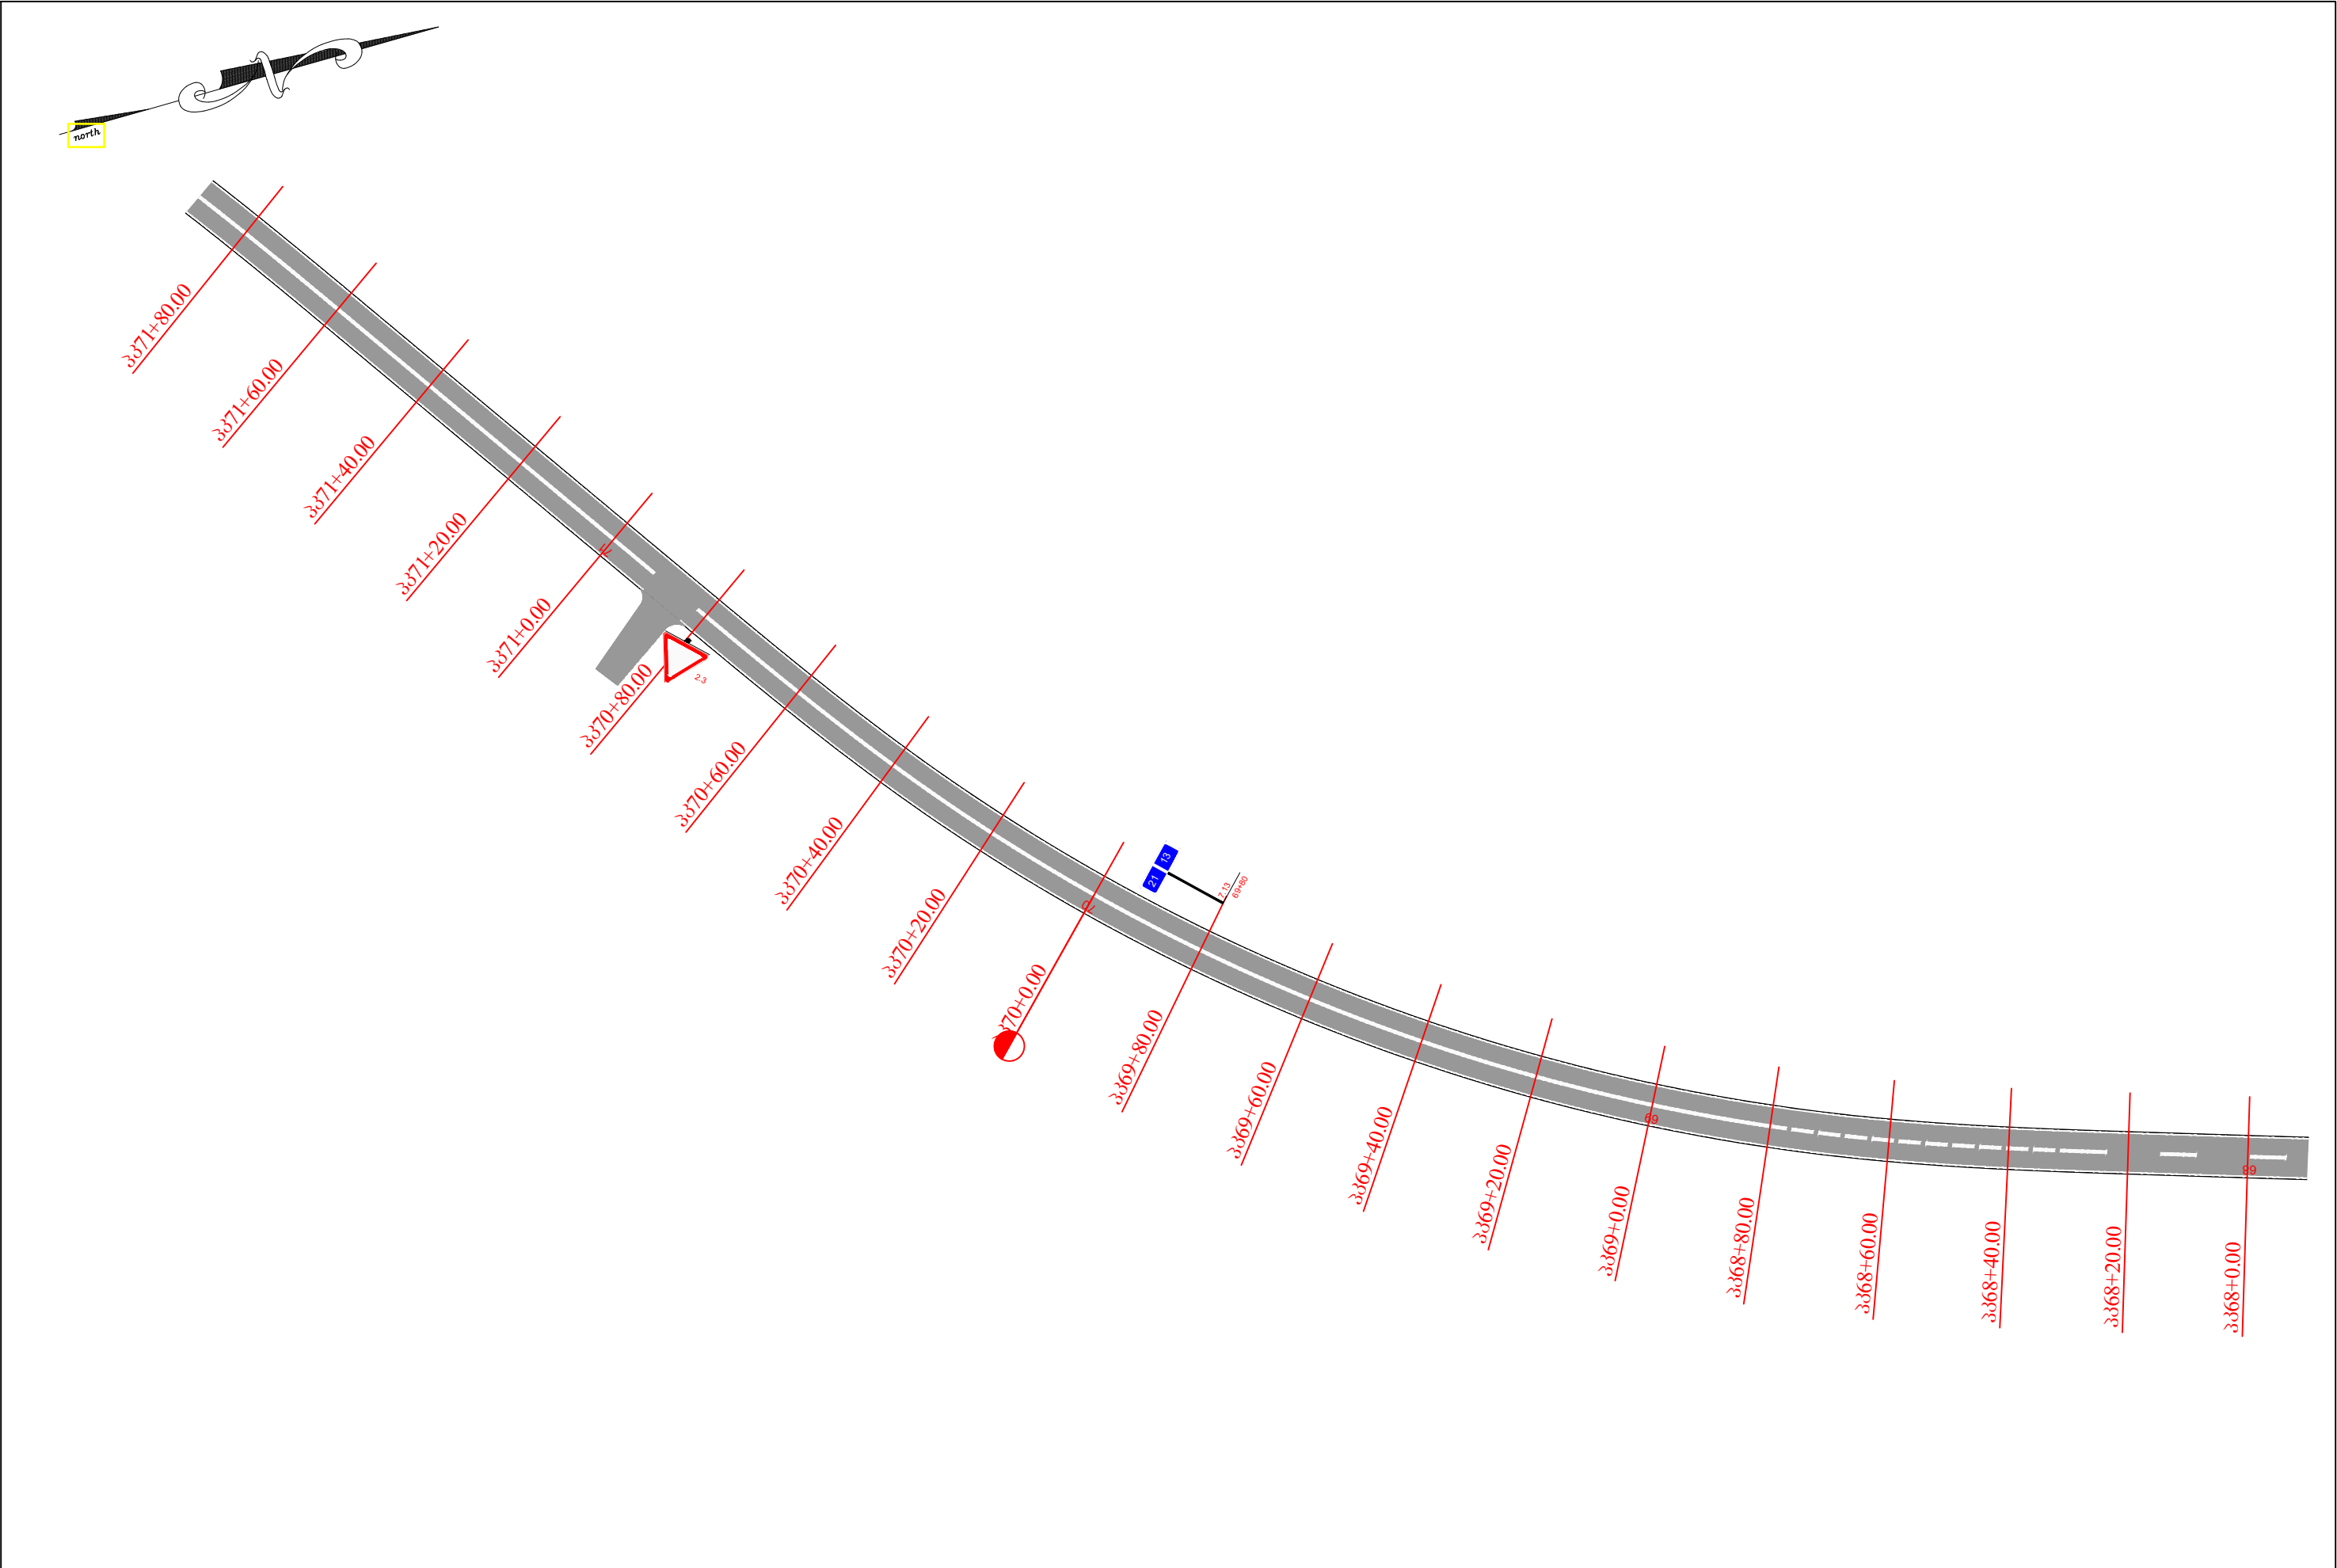


Client: Ministry of Regional Development and Infrastructure of Georgia Road department of Georgia	Title: road horizontal and vertical marking. bordering scheme		ღამკვეთი: საქართველოს რეგიონული განვითარებისა და ინფრასტრუქტურის სამინისტროს საავტომობილო გზების დეპარტამენტი	სათაური: საგზაო ნიშნების, მოწოდების და შემფარავლის დისლოკაცია	
	km 68+00 - km 71+80			კმ 68+00 - კმ 71+80	
Project: Rehabilitation Works for km 15 - km 25 of Zugdidi - Anaklia Road	Date: January 2018.		პროექტი: ზუგდიდი - ანაკლიას საავტომობილო გზის კმ15 - კმ25 მოწოდების სარეაბილიტაციო სამუშაოები	თარიღი: იანვარი 2018.	
	Original drawing size: A3(297x420)			ორიგინალი ნახაზის ზომა: A3(297x420)	
	Code drawing: SC 12.19			ნახაზის კოდი: SC 12.19	

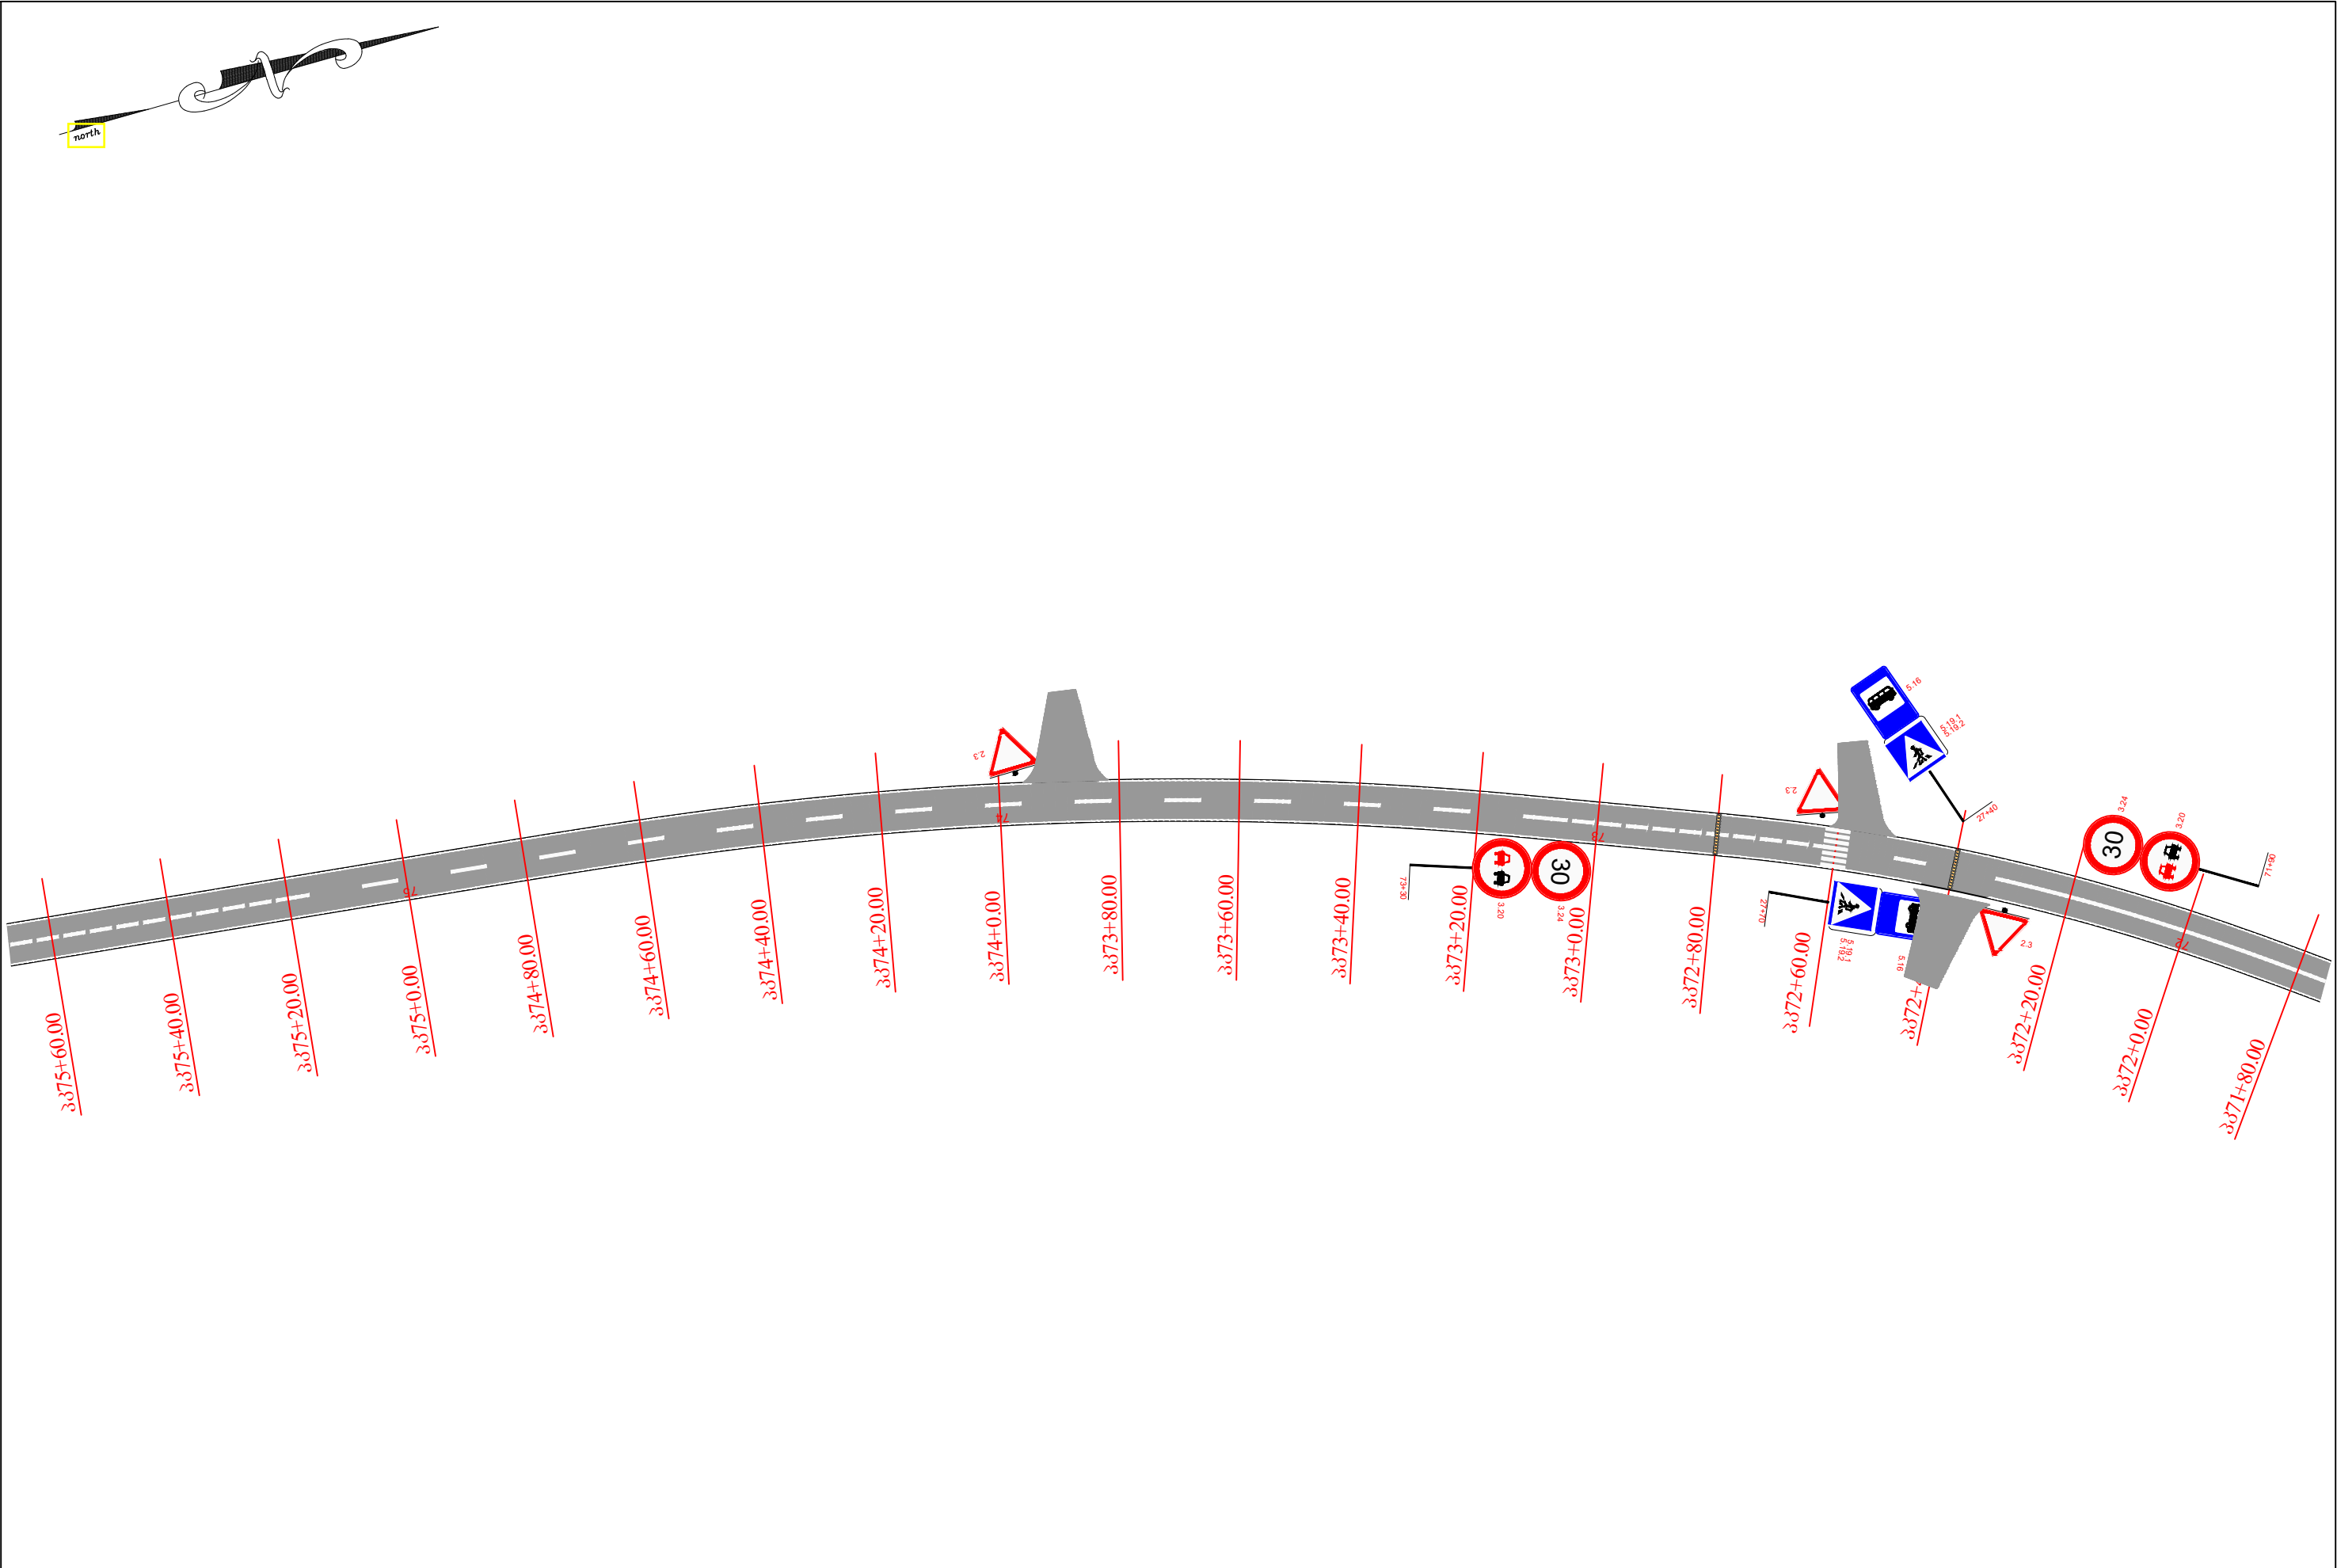


Client: Ministry of Regional Development and Infrastructure of Georgia Road department of Georgia		Title: road horizontal and vertical marking. bordering scheme		km 71+80 - km 75+60		ღამკვეთი: საქართველოს რეგიონული განვითარებისა და ინფრასტრუქტურის სამინისტროს საავტომობილო გზების დეპარტამენტი		სათაური: საზოგადოებრივი, მონიშვნის და შემფარავლის დისლოკაცია		კმ 71+80 - კმ 75+60			
Project: Rehabilitation Works for km 15 - km 25 of Zugdidi - Anaklia Road		Original drawing size: A3(297x420)		Date: January 2018.		პროექტი: ზუგდიდის - ანაკლიის საავტომობილო გზის კმ15 - კმ25 მონაკვეთის სარეაბილიტაციო სამუშაოები		ორიგინალი ნახაზის ზომა:		A3(297x420)		თარიღი: იანვარი 2018.	
		Code drawing: SC 12.20						ნახაზის კოდი: SC 12.20					

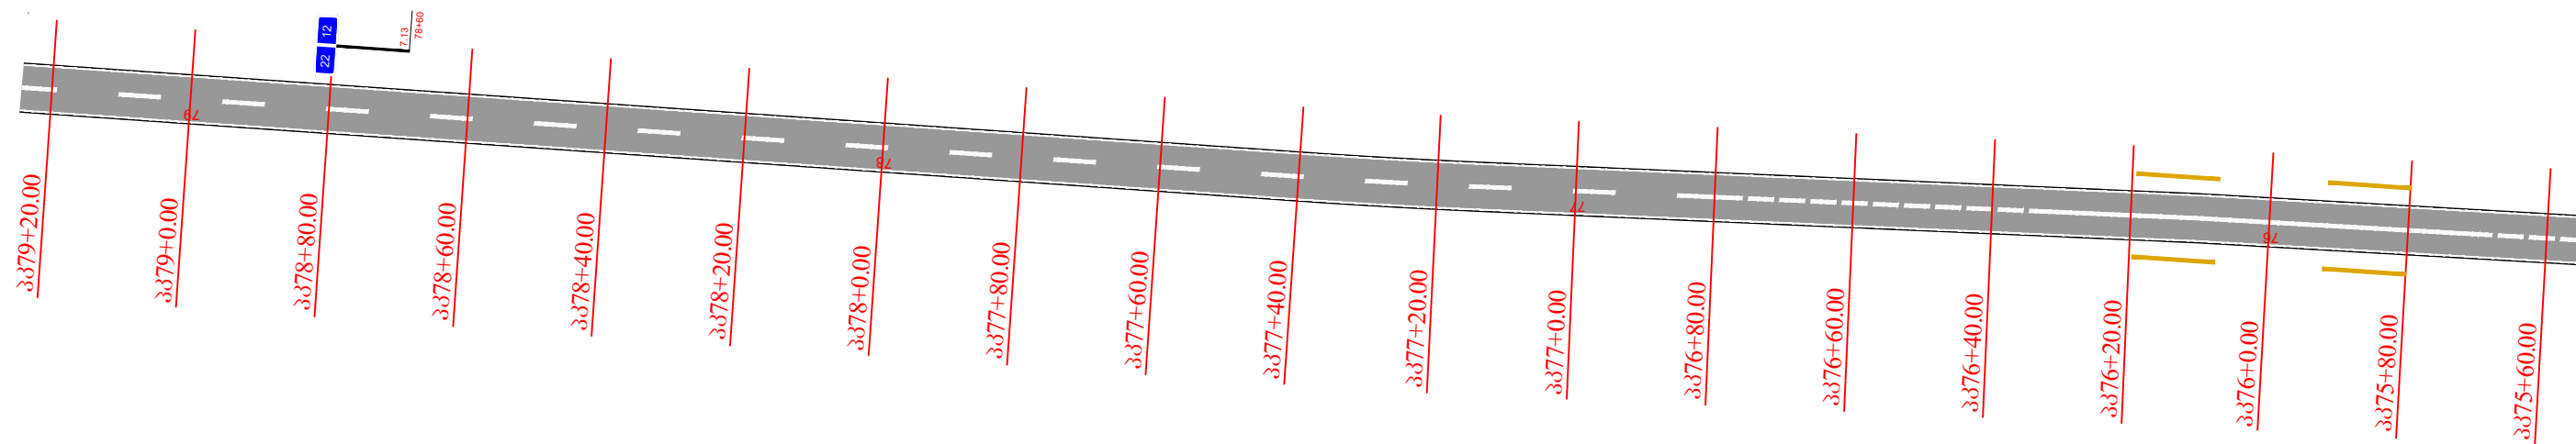


Client: Ministry of Regional Development and Infrastructure of Georgia Road department of Georgia	Title: road horizontal and vertical marking. bordering scheme		km 75+60 - km 79+20	ღამკვეთი: საჰორიზონტალ და ვერტიკალურ გზის ნიშნების და ნიშნების განმარტების საინჟინერო საავტომობილო გზის ნიშნების განმარტების	სათაური: საზოგადოებრივი, გზის ნიშნების და ნიშნების განმარტების კმ 75+60 - კმ 79+20
Project: Rehabilitation Works for km 15 - km 25 of Zugdidi - Anaklia Road		Date: January 2018.	პროექტი: ზუგდიდის - ანაკლიას საავტომობილო გზის კმ15 - კმ25 გზის ნიშნების საინჟინერო საავტომობილო გზის ნიშნების		
	Original drawing size: A3(297x420)			ფურცლის საზომი: A3(297x420)	თარიღი: იანვარი 2018.
	Code drawing: SC 12.21			ნახაზის კოდი: SC 12.21	

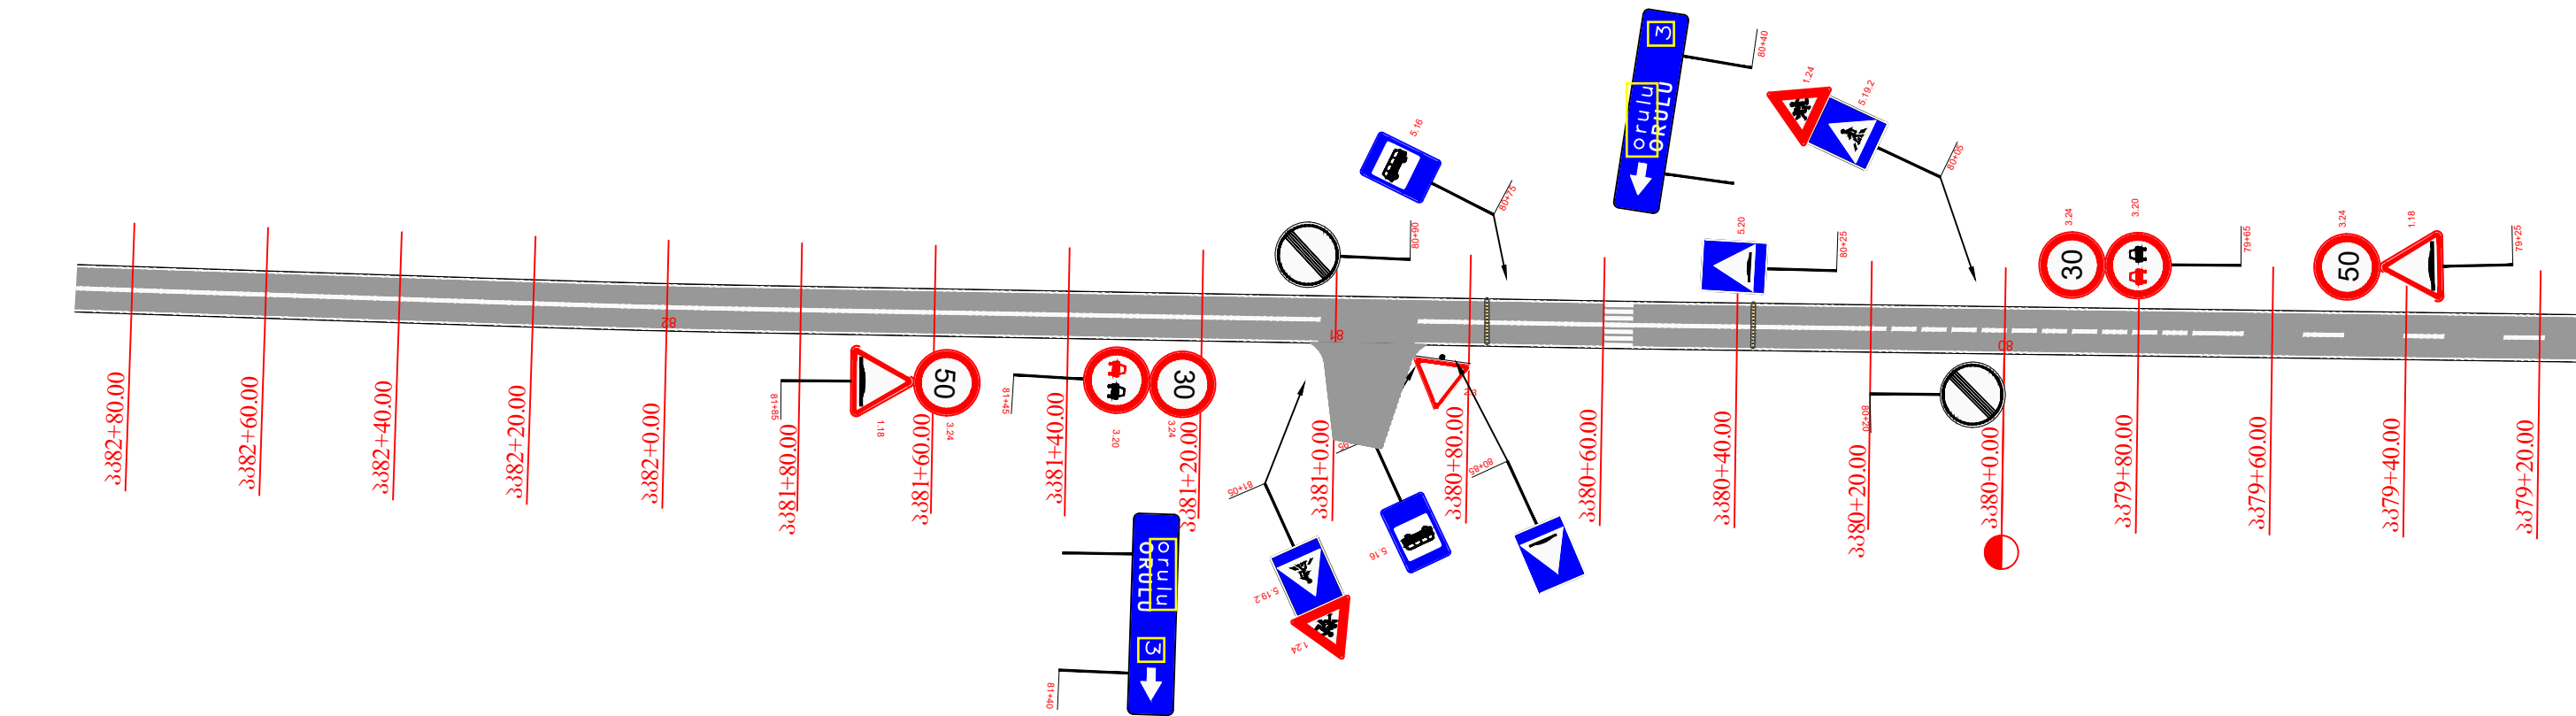


Client: Ministry of Regional Development and Infrastructure of Georgia Road department of Georgia	Title: road horizontal and vertical marking. bordering scheme km 79+20 - km 82+80		ღამკვეთი: საქართველოს რეგიონული განვითარებისა და ინფრასტრუქტურის სამინისტროს საავტომობილო გზების დეპარტამენტი	სათაური: საზაო ნიშნების, გონივრის და შემვარების დისლოკაცია კმ 79+20 - კმ 82+80	
Project: Rehabilitation Works for km 15 - km 25 of Zugdidi - Anaklia Road		Date: January 2018.	პროექტი: ზუგდიდი - ანაკლიას საავტომობილო გზის კმ15 - კმ25 გონაკვეთის სარეაბილიტაციო სამუშაოები		
	Original drawing size: A3(297x420)			ორბინალი ნახაზის ზომა: A3(297x420)	თარიღი: იანვარი 2018.
	Code drawing: SC 12.22			ნახაზის კოდი: SC 12.22	

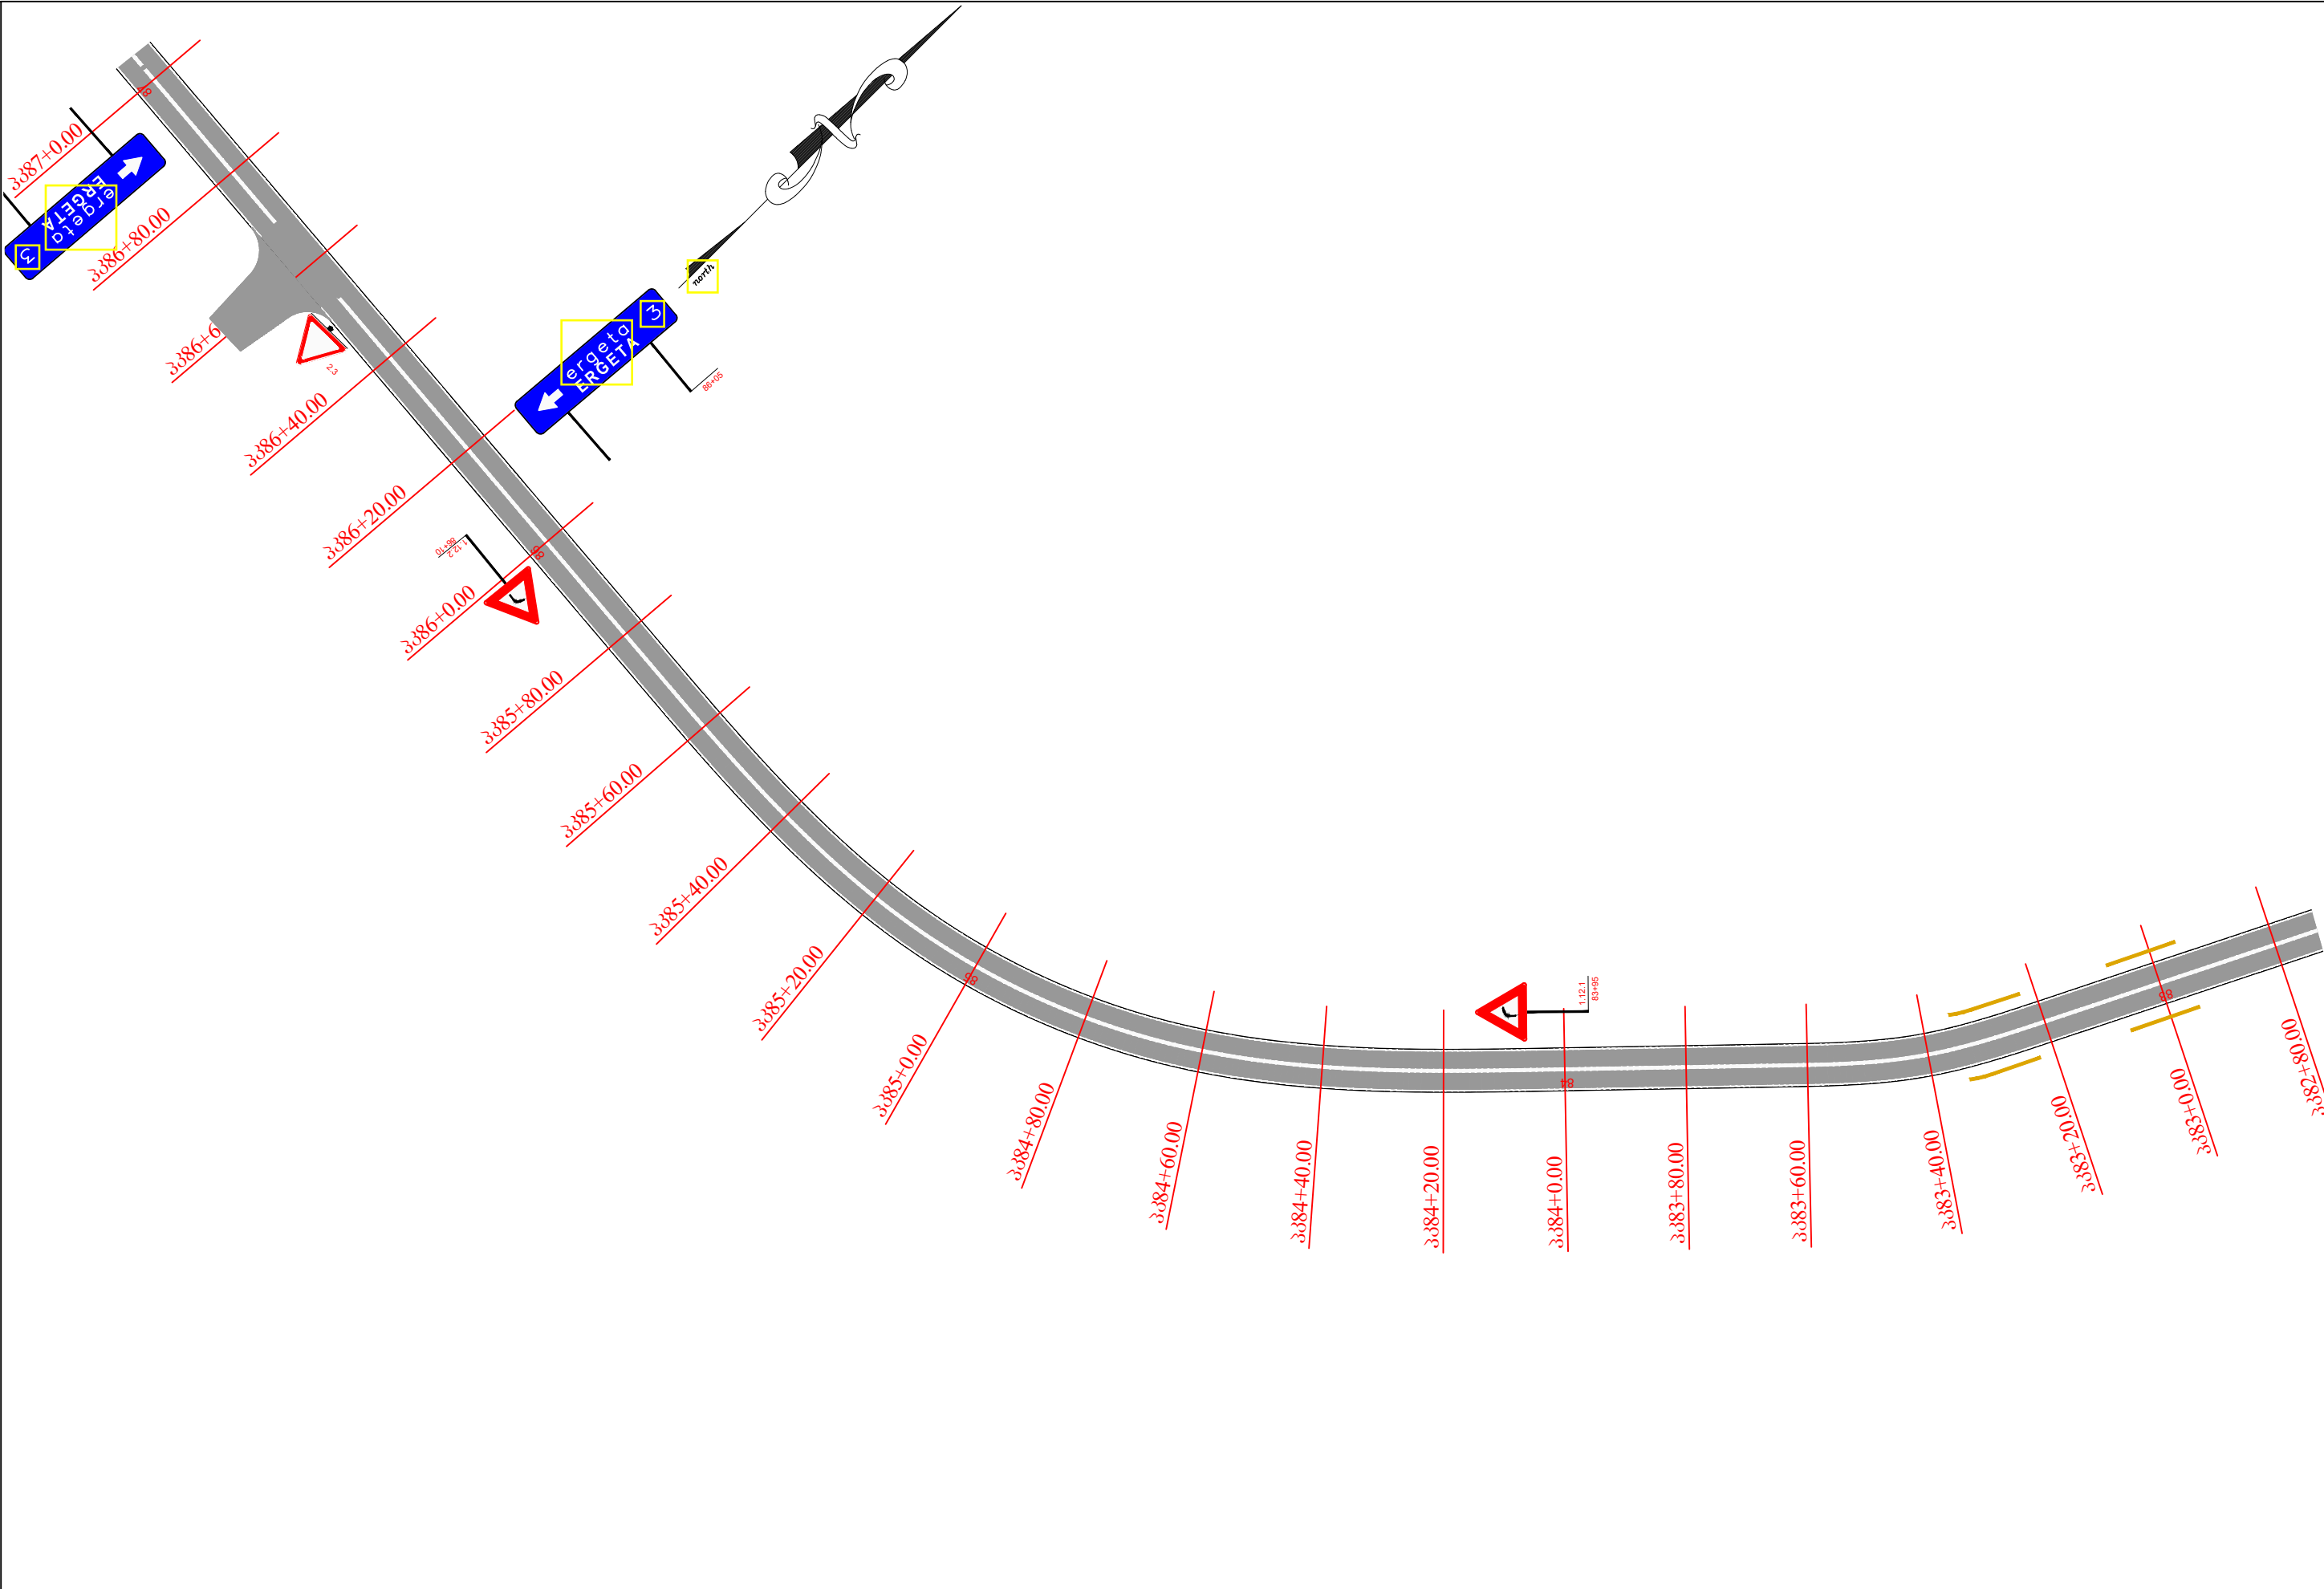



Client: Ministry of Regional Development and Infrastructure of Georgia Road department of Georgia	Title: road horizontal and vertical marking. bordering scheme		ღამკვეთი: საქართველოს რეგიონული განვითარებისა და ინფრასტრუქტურის სამინისტროს საავტომობილო გზების დეპარტამენტი	სათაური: საგზაო ნიშნების, მოწოდების და შემფარავლის დისლოკაცია	
	km 82+80 - km 87+00			კმ 82+80 - კმ 87+00	
Project: Rehabilitation Works for km 15 - km 25 of Zugdidi - Anaklia Road	Date: January 2018.		პროექტი: ზუგდიდი - ანაკლიას საავტომობილო გზის კმ15 - კმ25 მოწოდების სარეაბილიტაციო სამუშაოები	თარიღი: იანვარი 2018.	
	Original drawing size: A3(297x420)			ორიგინალი ნახაზის ზომა: A3(297x420)	
	Code drawing: SC 12.23			ნახაზის კოდი: SC 12.23	

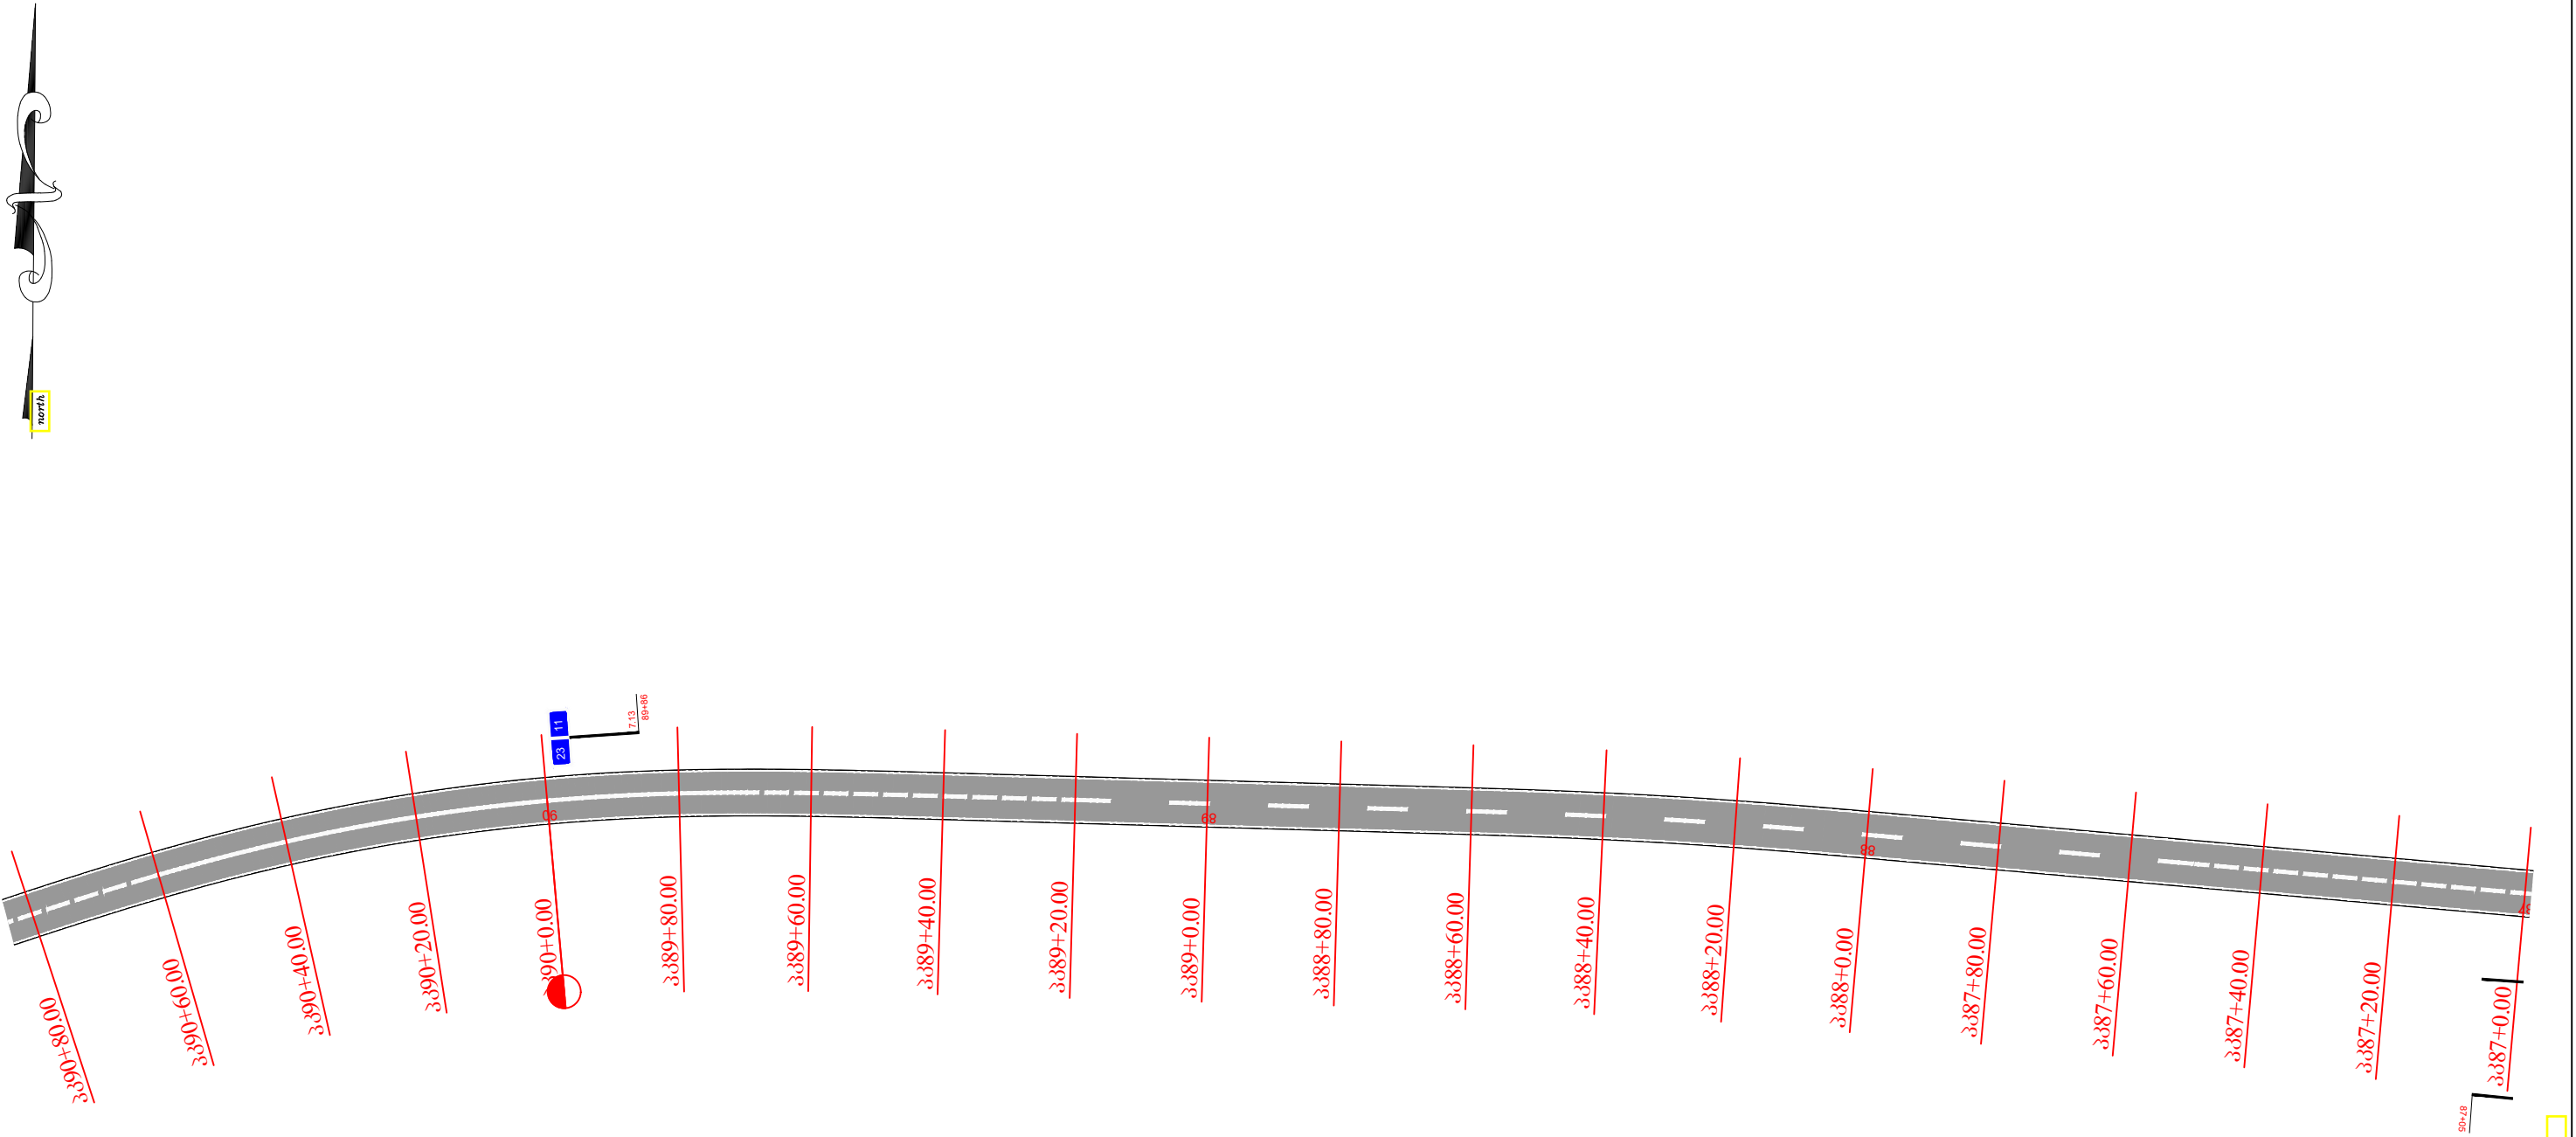


Client: Ministry of Regional Development and Infrastructure of Georgia Road department of Georgia		Title: road horizontal and vertical marking. bordering scheme		km 87+00 - km 90+80		ღამკვეთი: საქართველოს რემპირუშული განვითარებისა და ინფრასტრუქტურის სამინისტროს საავტომობილო გზების დეპარტამენტი		სათაური: საგზაო ნიშნების, მონიშვნის და შემვარგავლის დისლოკაცია		კმ 87+00 - კმ 90+80	
Project: Rehabilitation Works for km 15 - km 25 of Zugdidi - Anaklia Road		Original drawing size: A3(297x420)		Date: January 2018.		პროექტი: ზუგდიდი - ანაკლიას საავტომობილო გზის კმ15 - კმ25 მოწაკვეთის სარეაბილიტაციო სამუშაოები		ორიგინალი ნახაზის ზომა: A3(297x420)		თარიღი: იანვარი 2018.	
		Code drawing: SC 12.24		ნახაზის კოდი: SC 12.24							

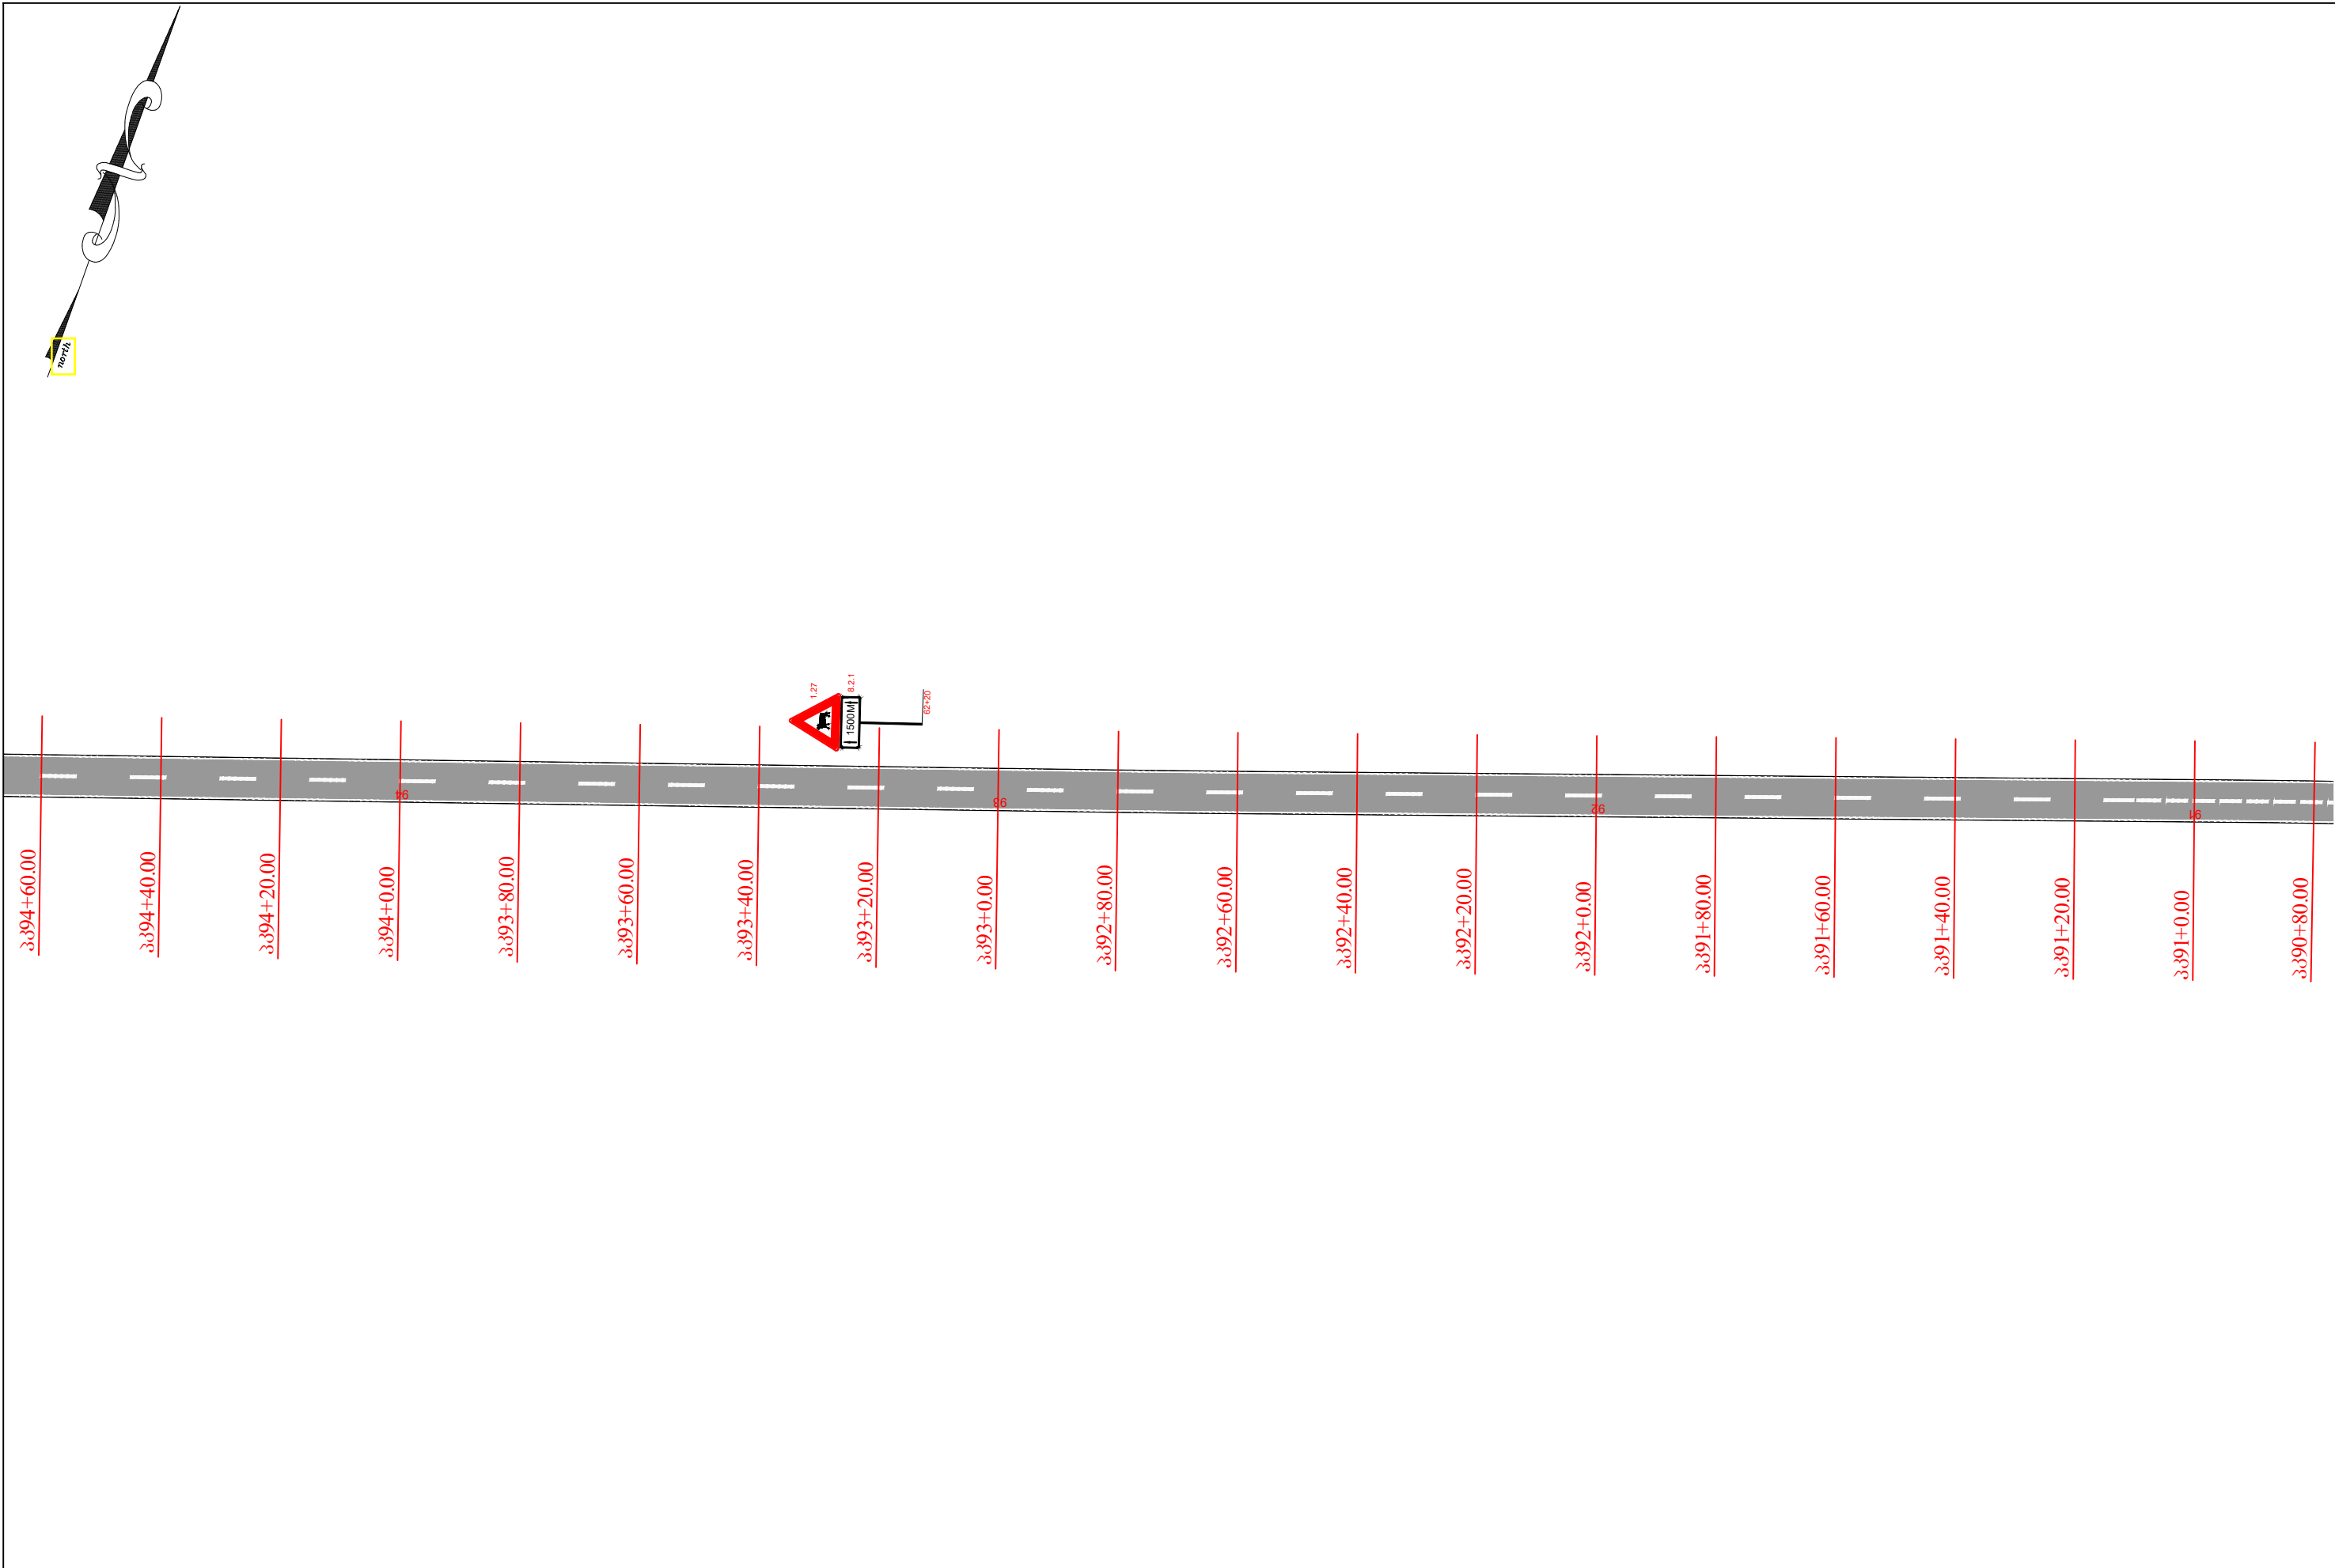



Client: Ministry of Regional Development and Infrastructure of Georgia Road department of Georgia	Title: road horizontal and vertical marking. bordering scheme km 90+80 - km 94+60		ღამკვეთი: საქართველოს რეგულირებადი განვითარებისა და ინფრასტრუქტურის სამინისტროს საავტომობილო გზების დეპარტამენტი	სათაური: საგზაო ნიშნების, მოწოდების და შეფარების დისლოკაცია კმ 90+80 - კმ 94+60	
Project: Rehabilitation Works for km 15 - km 25 of Zugdidi - Anaklia Road		Date: January 2018.	პროექტი: ზუგდიდი - ანაკლიას საავტომობილო გზის კმ15 - კმ25 მოწოდების სარეაბილიტაციო სამუშაოები		
	Original drawing size: A3(297x420)			ორიგინალი ნახაზის ზომა: A3(297x420)	თარიღი: იანვარი 2018.
	Code drawing: SC 12.25			ნახაზის კოდი: SC 12.25	

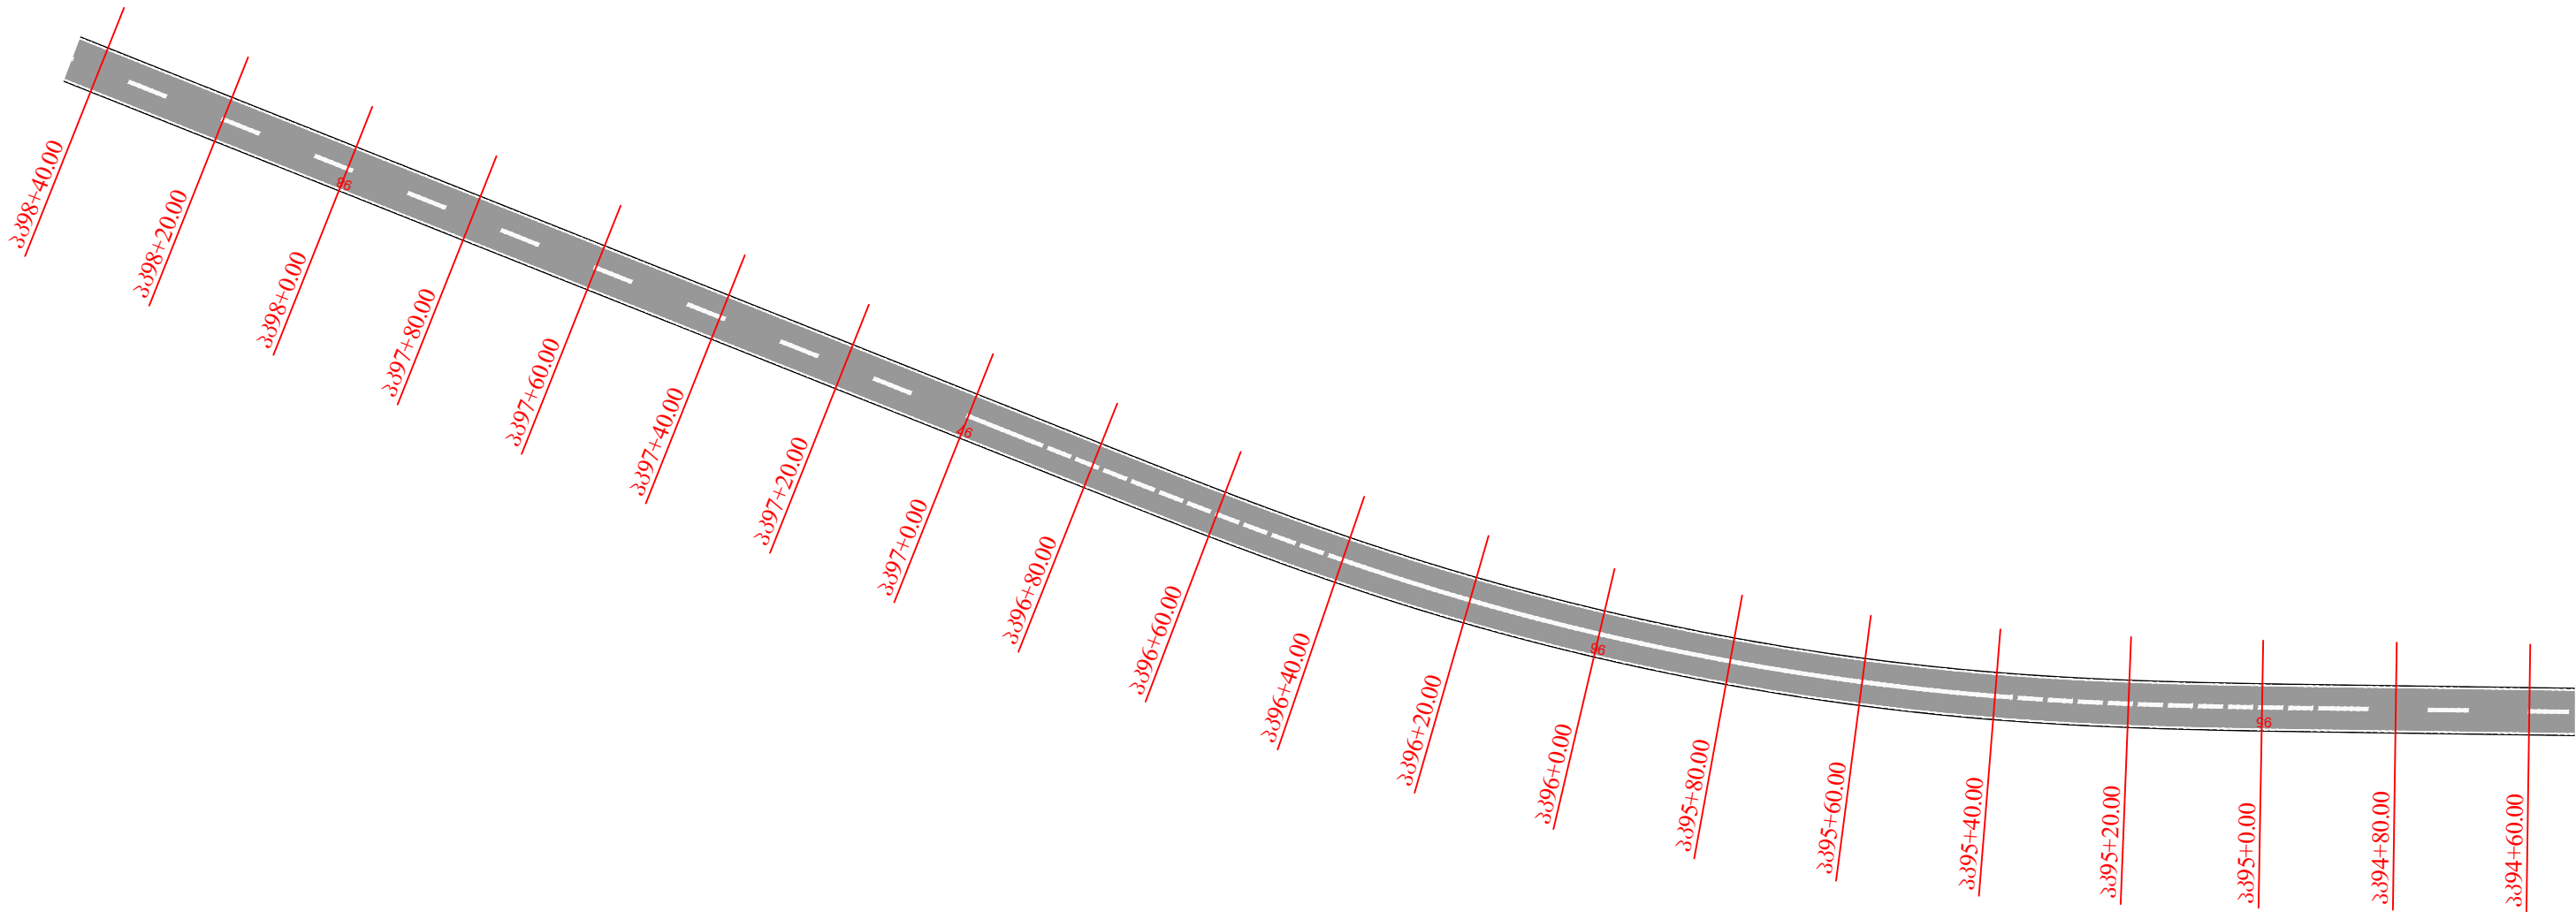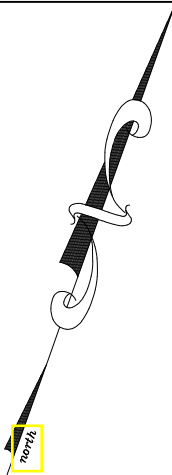


Client: Ministry of Regional Development and Infrastructure of Georgia Road department of Georgia	Title: road horizontal and vertical marking. bordering scheme		km 94+60 - km 98+40	ღამკვეთი: საქართველოს რეგიონული განვითარებისა და ინფრასტრუქტურის სამინისტროს საავტომობილო გზების დეპარტამენტი	სათაური: საგზაო ნიშნების, მოწოდების და შემფარავლის დისლოკაცია	
					კმ 94+60 - კმ 98+40	
Project: Rehabilitation Works for km 15 - km 25 of Zugdidi - Anaklia Road		Date: January 2018.	პროექტი: ზუგდიდი - ანაკლიას საავტომობილო გზის კმ15 - კმ25 მოწოდების სარეაბილიტაციო სამუშაოები			
	Original drawing size: A3(297x420)			ორიგინალი ნახაზის ზომა: A3(297x420)	თარიღი: იანვარი 2018.	
	Code drawing: SC 12.26			ნახაზის კოდი: SC 12.26		

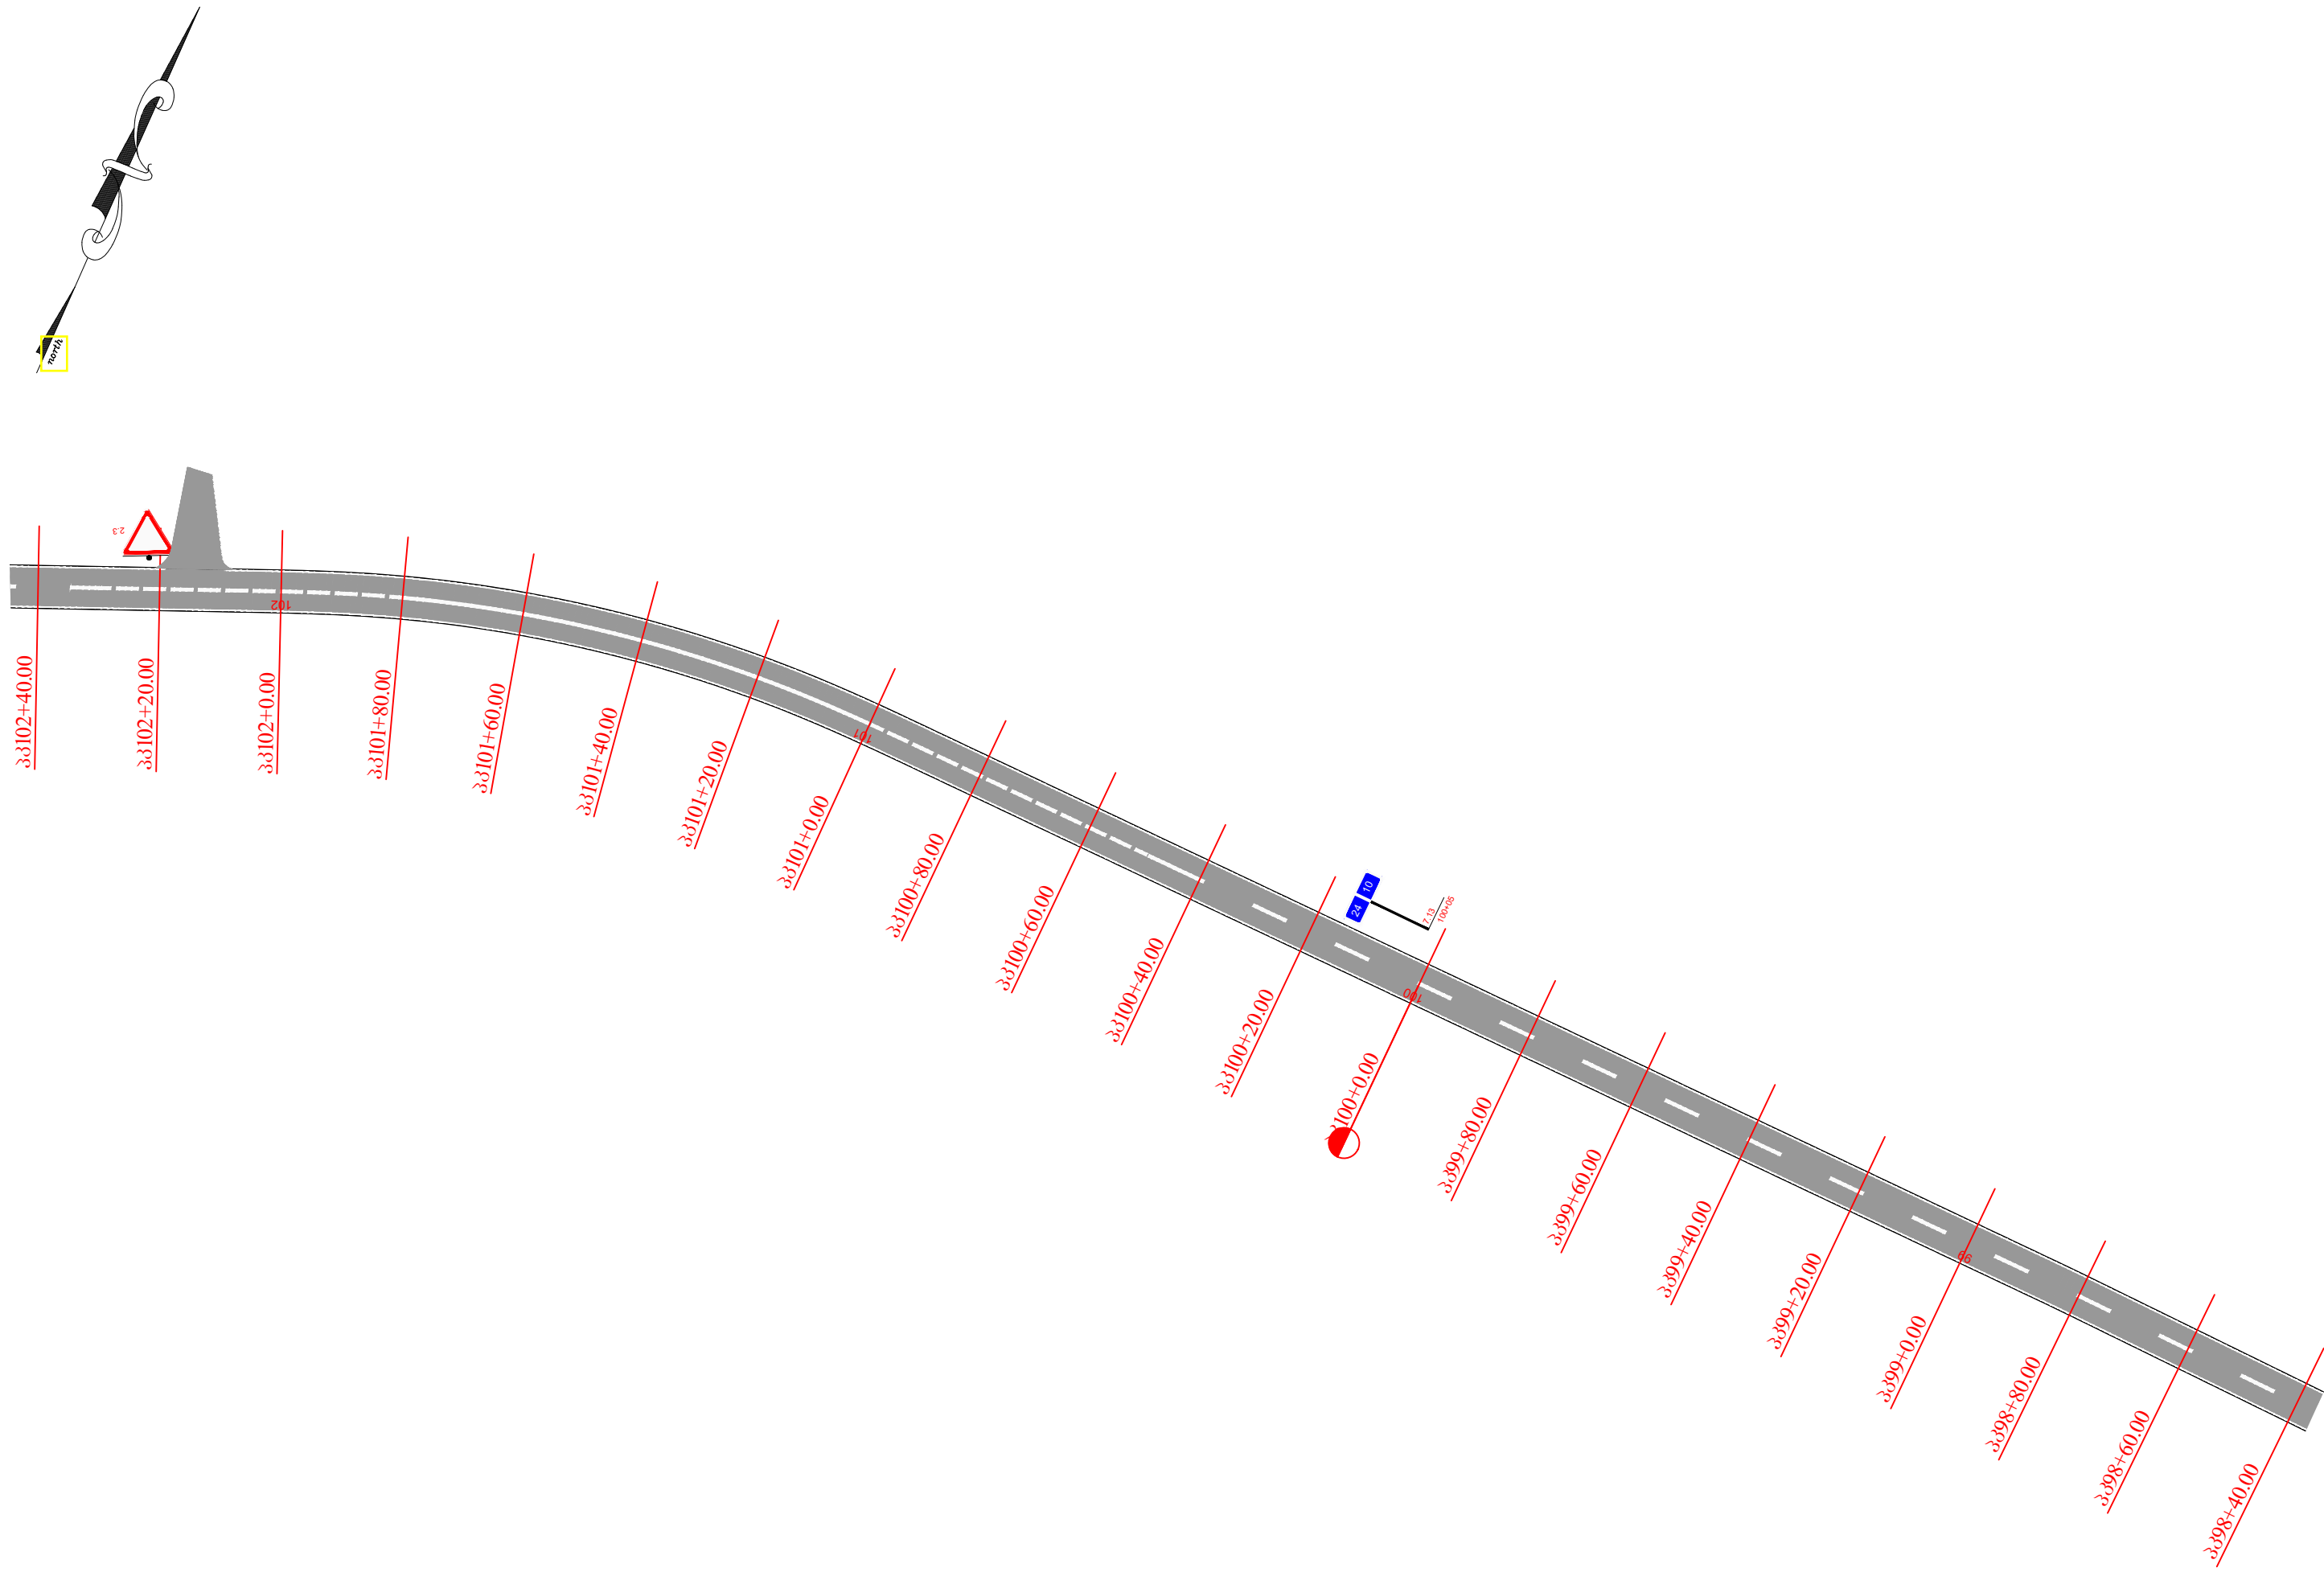



Client: Ministry of Regional Development and Infrastructure of Georgia Road department of Georgia		Title: road horizontal and vertical marking. bordering scheme km 98+40 - km 102+40		დამკვეთი: საქართველოს რეგიონული განვითარებისა და ინფრასტრუქტურის სამინისტროს საავტომობილო გზების დეპარტამენტი		სათაური: საგზაო ნიშნების, მოწოდების და შემფარავლის დისლოკაცია კმ 98+40 - კმ 102+40		
Project: Rehabilitation Works for km 15 - km 25 of Zugdidi - Anaklia Road		Date: January 2018.		პროექტი: ზუგდიდი - ანაკლიას საავტომობილო გზის კმ15 - კმ25 მოწოდების სარეაბილიტაციო სამუშაოები		ორიგინალი ნახაზის ზომა: A3(297x420)		თარიღი: იანვარი 2018.
		Original drawing size: A3(297x420)				ნახაზის კოდი: SC 12.27		
		Code drawing: SC 12.27				ნახაზის კოდი: SC 12.27		

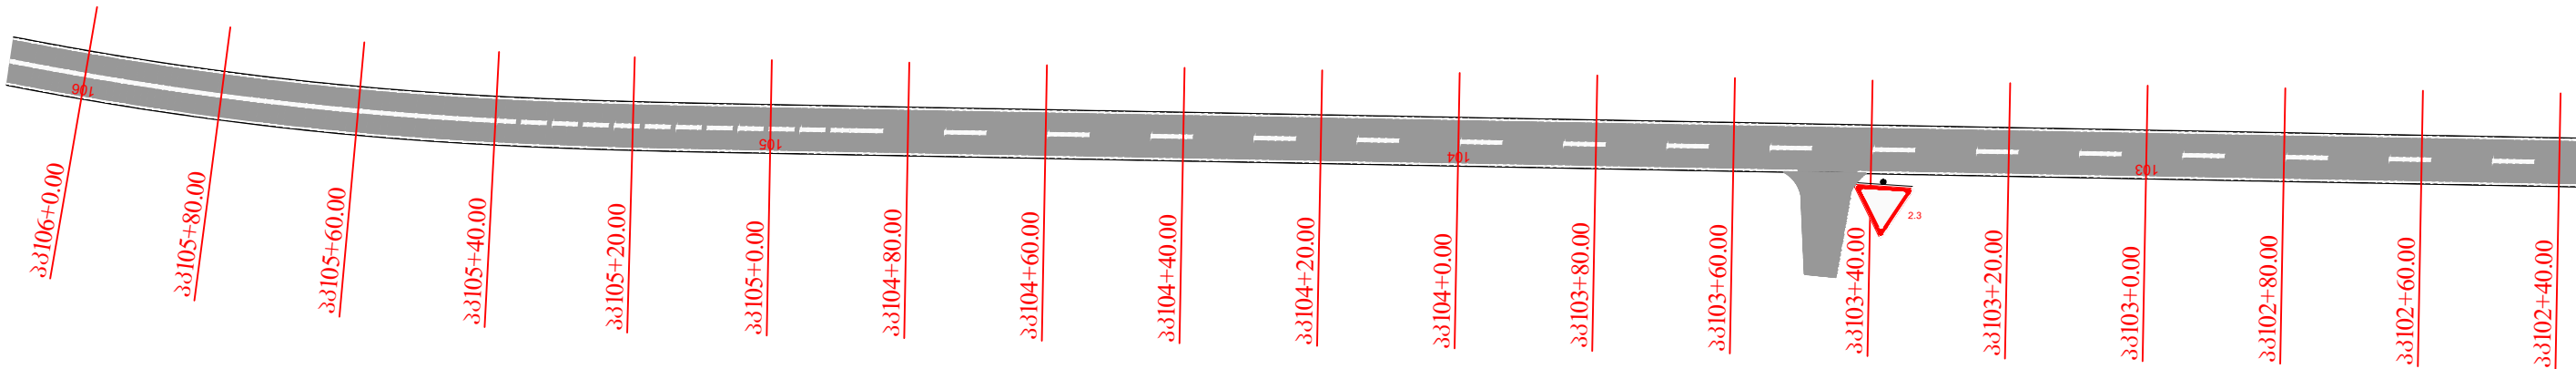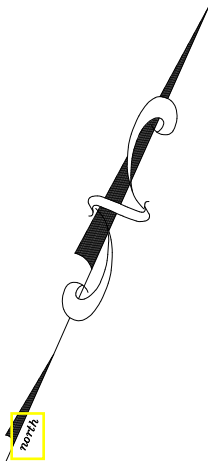

Client: Ministry of Regional Development and Infrastructure of Georgia Road department of Georgia	Title: road horizontal and vertical marking. bordering scheme		km 102+40 - km 106+00	ღამკვეთი: საქართველოს რეგიონული განვითარებისა და ინფრასტრუქტურის სამინისტროს საავტომობილო გზების დეპარტამენტი	სათაური: საგზაო ნიშნების, მოწოდების და შემფარბების დისლოკაცია	
					კმ 102+40 - კმ 106+00	
Project: Rehabilitation Works for km 15 - km 25 of Zugdidi - Anaklia Road		Date: January 2018.	პროექტი: ზუგდიდი - ანაკლიას საავტომობილო გზის კმ15 - კმ25 მოწოდების სარეაბილიტაციო სამუშაოები			
	Original drawing size: A3(297x420)			ორბიძგალი ნახაზის ზომა: A3(297x420)	თარიღი: იანვარი 2018.	
	Code drawing: SC 12.28			ნახაზის კოდი: SC 12.28		

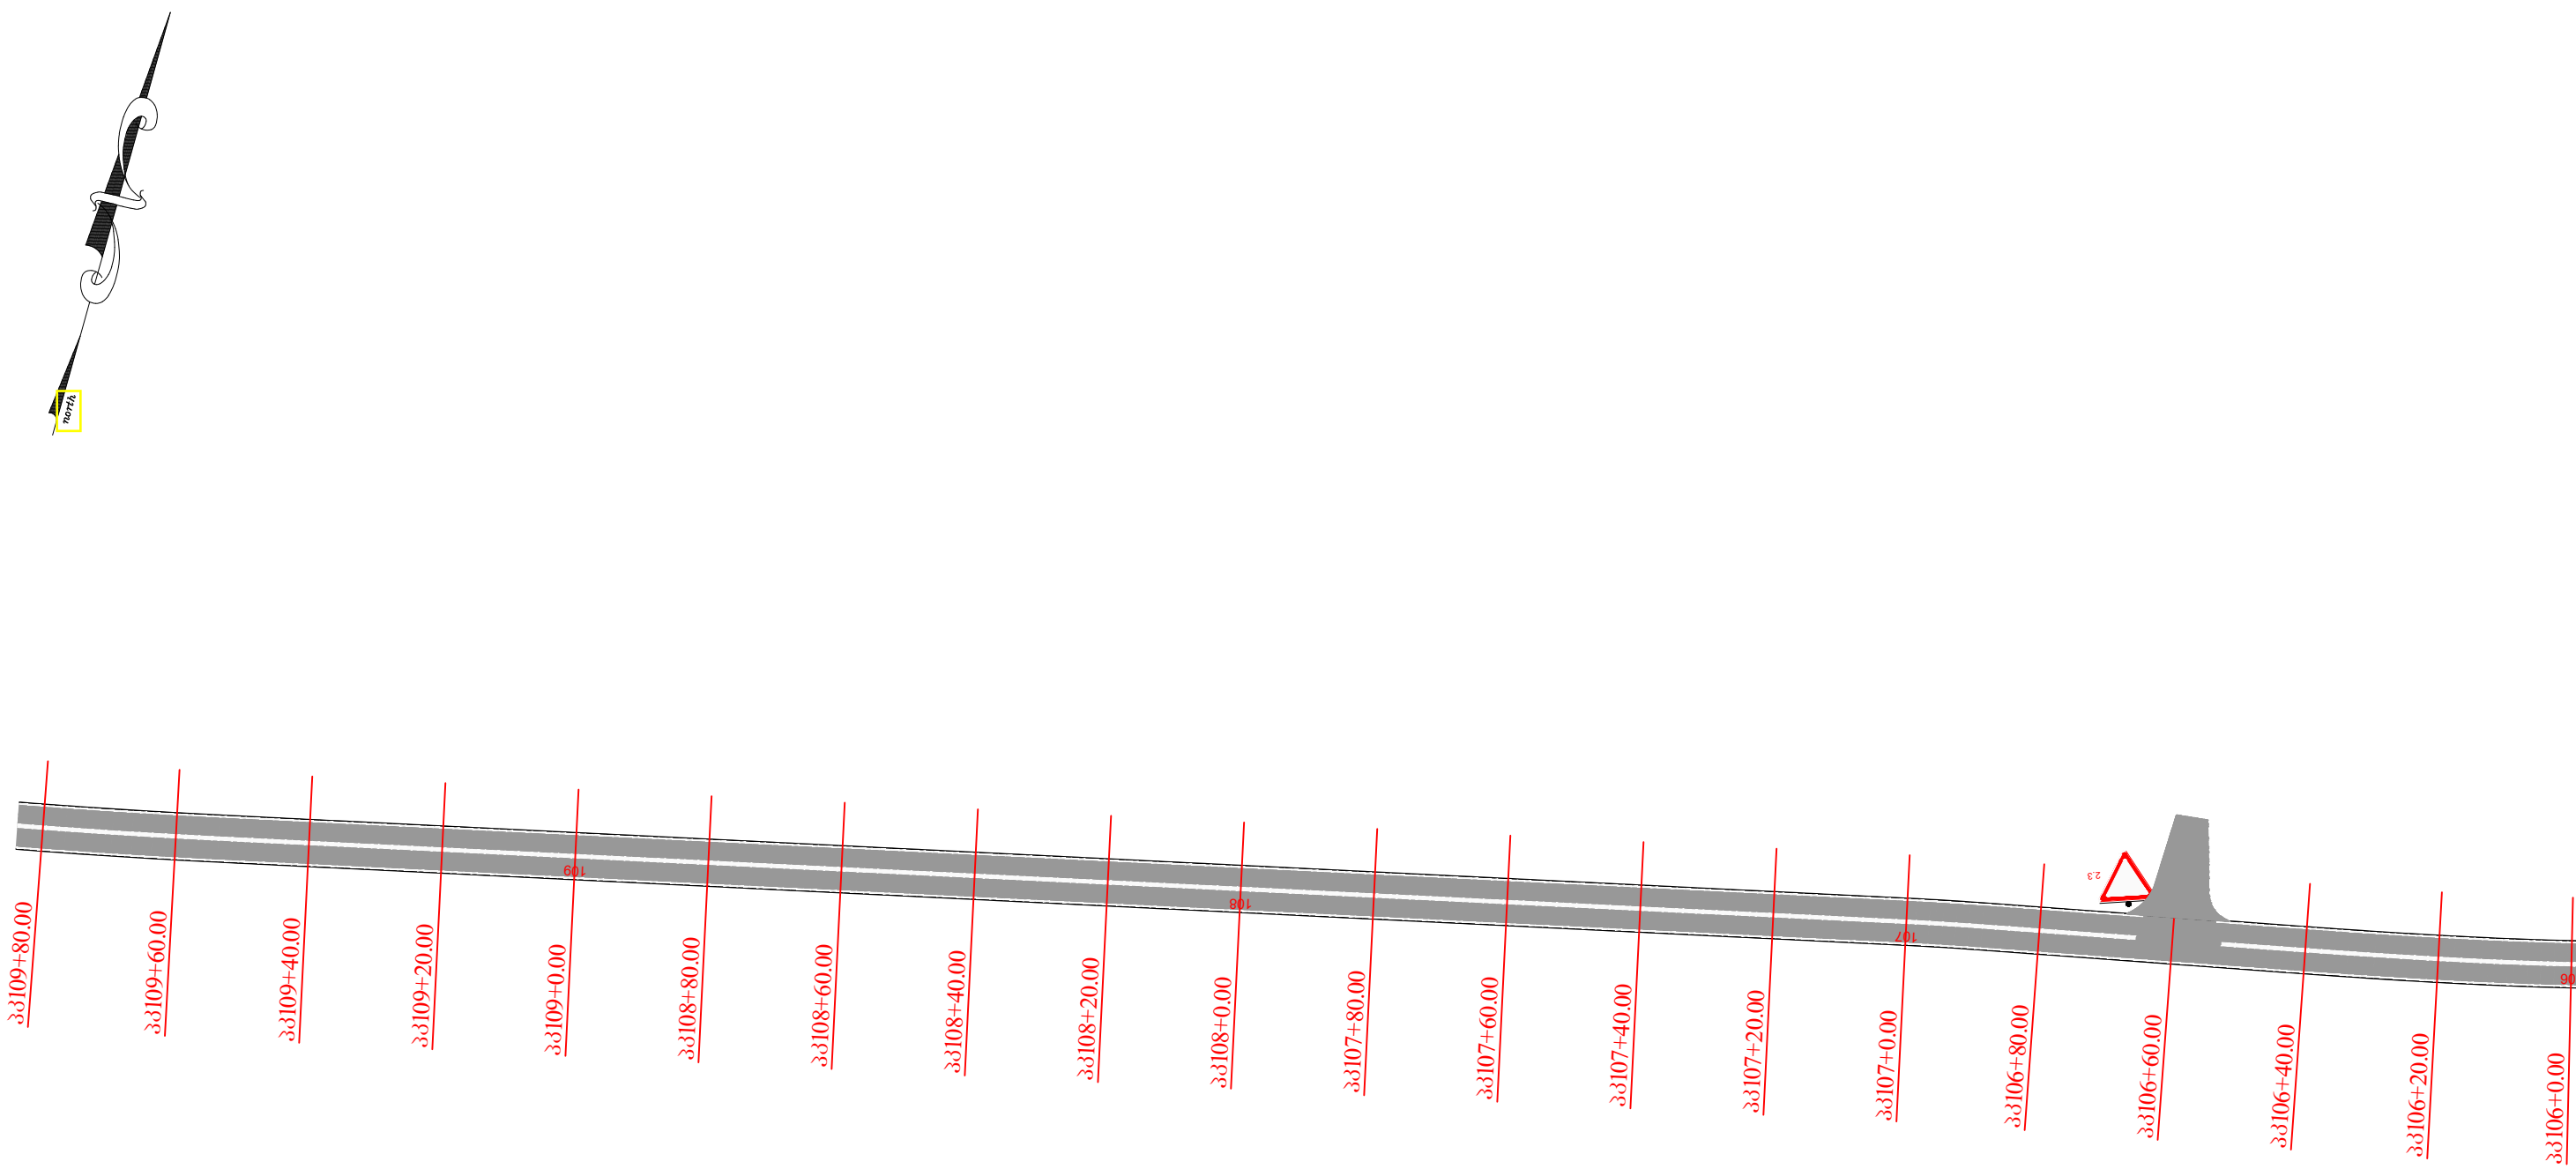


Client: Ministry of Regional Development and Infrastructure of Georgia Road department of Georgia	Title: road horizontal and vertical marking. bordering scheme		ღამკვეთი: საქართველოს რეგიონული განვითარებისა და ინფრასტრუქტურის სამინისტროს საავტომობილო გზების დეპარტამენტი	საითაური: საგზაო ნიშნების, მოწოდების და შემფარავლის დისლოკაცია	
	km 106+00 - km 109+80			კმ 106+00 - კმ 109+80	
Project: Rehabilitation Works for km 15 - km 25 of Zugdidi - Anaklia Road		Date: January 2018.	პროექტი: ზუგდიდი - ანაკლიას საავტომობილო გზის კმ15 - კმ25 მოწოდების სარეაბილიტაციო სამუშაოები		თარიღი: იანვარი 2018.
	Original drawing size: A3(297x420)			ორიგინალი ნახაზის ზომა: A3(297x420)	
	Code drawing: SC 12.29			ნახაზის კოდი: SC 12.29	

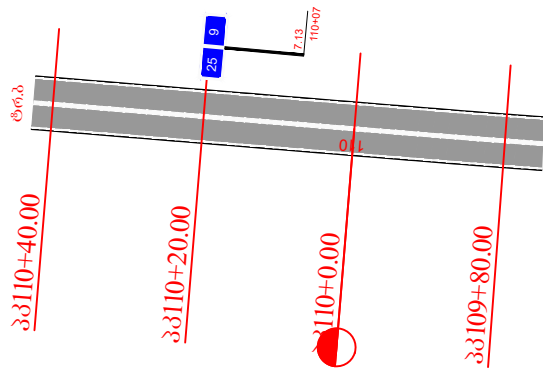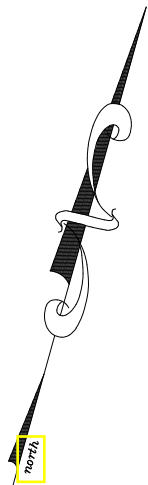


Client: Ministry of Regional Development and Infrastructure of Georgia Road department of Georgia		Title: road horizontal and vertical marking. bordering scheme		km 109+80 - km 110+40	ღამკვეთი: საქართველოს რეგიონული განვითარებისა და ინფრასტრუქტურის სამინისტროს საავტომობილო გზების დეპარტამენტი	სათაური: საგზაო ნიშნების, მოწოდების და შემფარავლის დისლოკაცია		კმ 109+80 - კმ 110+40
Project: Rehabilitation Works for km 15 - km 25 of Zugdidi - Anaklia Road		Original drawing size: A3(297x420)		Date: January 2018.	პროექტი: ზუგდიდის - ანაკლიის საავტომობილო გზის კმ15 - კმ25 მოწოდების სარეაბილიტაციო სამუშაოები	ორიგინალი ნახაზის ზომა: A3(297x420)		თარიღი: იანვარი 2018.
		Code drawing: SC 12.30				ნახაზის კოდი: SC 12.30		

ბერძნული მთარგმნელობა


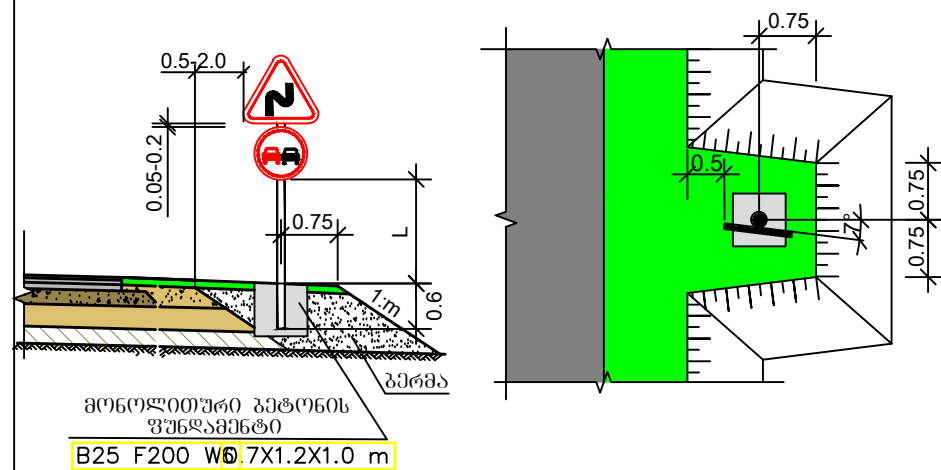


გვერდულზე მოწყობილას




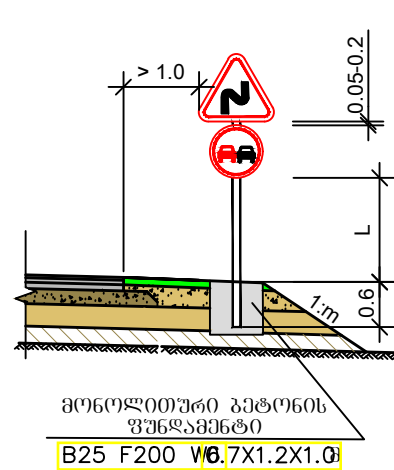


ინდივიდუალური საბჭაო ნიშნის დაქვნიების დეტალი
გერმანია მოწყობისას

მასშტაბი 1:100

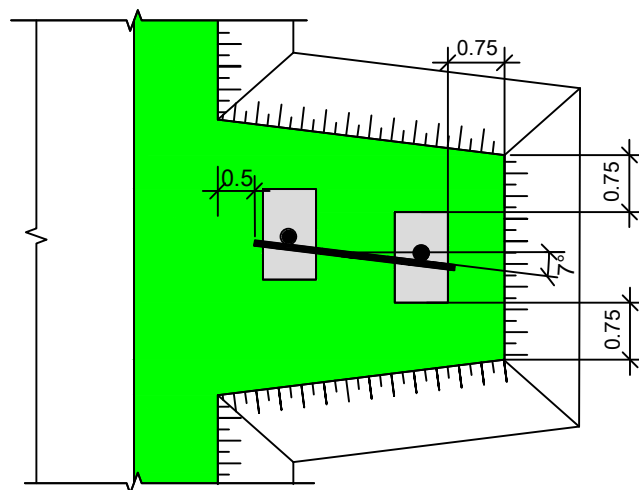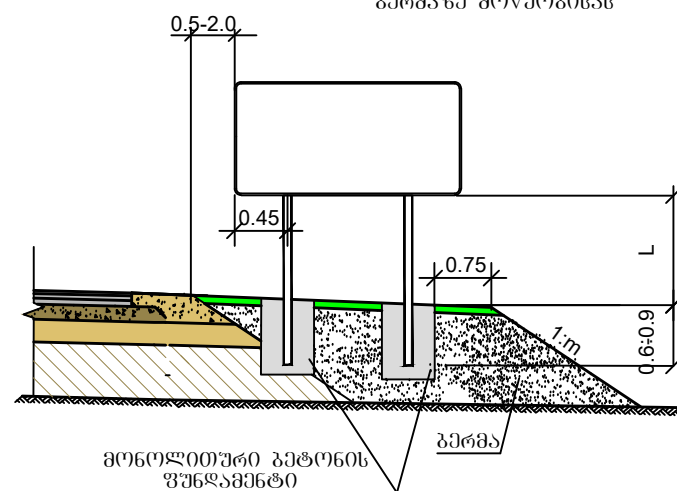

საგზაო ნიშნის კორპუსები და ღბარზე დამაბრების ღებლები

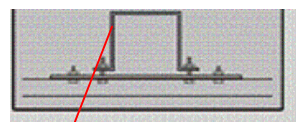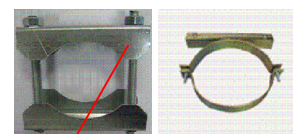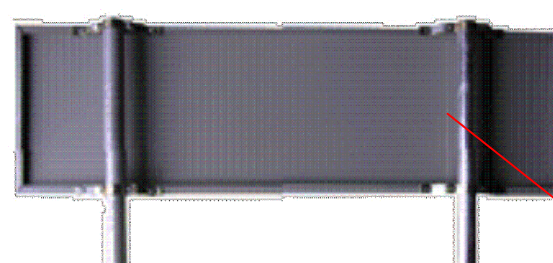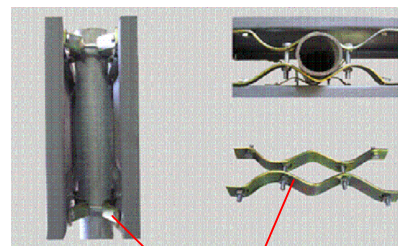

ხამუტები ლითონის
D Ø-76 მმ

D Ø-102 88


100X100 မာမာ

ხამუტები ღითონის ღბარზე

60მ/ს60	ტიპიზირი ზომის (მმ)			დამკვეთის ზომები
				D / L 88
A	700	900	1200	76 / 3500-4000 89 / 4500-5500
				D / L 88
B	600	700	900	76 / 3500-4000 89 / 4500-5500
	200 X 300			76 / 2750
	—	700	900	76 / 3500-4000 89 / 4500-5500
	600	700	900	76 / 3500-4000 89 / 4500-5500
	—	H 500 B 225	H 700 B 315	76 / 2750
	H 900 B 600	H 1050 B 700	H 1350 B 900	76 / 3500-4000 89 / 4500-5500
	H 300 B 600	H 350 B 700	H 450 B 900	—

მანძილი ნიჟნის ძველ ნაპირიდან გზის სამონის ზედაპირამდე	L მ
დაუსახლებელ მონაკვეთზე მოწყობისას	1.5 - 3.0
დასახლებულ მონაკვეთზე მოწყობისას	2.0 - 4.0
ამაღლებულ კუნძულებზე მოწყობისას	0.6 - 1.5
სავალი ნაწილის თავზე მოწყობისას	5.0 - 6.0
შეზღუდულ პირობებში შენიშნავ გვერდულზე	2.0 - 3.0

გვერდულზე მოწყობილას


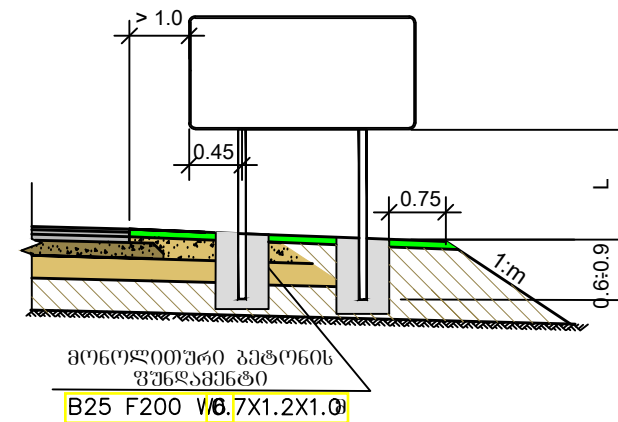


შპს-ს:


1. საბჭაო ნიშნების დაზღაფება და დაქენება უნდა განხორციელდეს თანახმად საქართულო კანონისა "საბჭაო მოქრარგის შესაფრთხილების შესახებ"-2013 წ. **ГОСТ 14918-80, ГОСТ P 52289-2004, ГОСТ P 52290-2004** სტანდარტების მოთხოვნების შესაბამისად. საბჭაო ნიშნების ქორუხები უქიქარი თუთოთი დაზღაფნირებული ღოთოინის პრეფილისაგან, სისქით: სტანდარტული - 12 მმ, ინდივიდუალური - 15 მმ
2. ფარებს გაანინა ორგანად ტუნილი სინთეტის წიგო, რაც ანიჭებს ფარს სიმტკიცის და სისწორეს ფარების უკანა მხარე უნდა ყოიღებოს კოლომირული მახალით.
3. ფარებს დატანილი ყველა შესაბამისი გამოსახულება დატანილი უნდა იქოს მაღალი ინტენსივობის პრეფულ-უბტიკური სისტემის " IV " კლასის შუქმაგაბრუნებელი წებავი ფიგოი, აალიკაციის მეთოდოი წინასწარ კლიტრებ დაჭრით. ფიგოი უნდა შესაბამებოდეს **EN12899-1, BS 8408 ან ASTM D4956-09** სტანდარტებს.
4. საბჭაო ნიშნები ყენდება ღოთოინის მიღისგან დაზღაფებულ დაზრებს **BS EN 873** და **BS EN 10210** სტანდარტების მოთხოვნების შესაბამისად, დაიმტრბოთ 76-89 მმ, კეღლის სისქით 4 მმ.
5. ღოთოინის მიღისგან დაზღაფებულ დაზრებს თანახმად **ГОСТ P 50970-2011** კოორდ 0.6 მ სიმაღლემ დაზგრდეს მაღალი ინტენსივობის პრეფულ-უბტიკური სისტემის " IV " კლასის შუქმაგაბრუნებელი წებავი ფიგოი, ზოგიოთ **40x100 მმ** დაზრეი ფიგოი გაზრდება მოქრარგის მიმართულებით წოთელი, ხოლო საპირისპირო მიმართულებით თეიერი ფიგოის.
6. ყველა ზომა მოცულობაი მუტრავი.

Client: Ministry of Regional Development and Infrastructure of Georgia Road department of Georgia	Title: Standard and Individual Traffic Sign Installation System		დამკვეთი: საქართველოს რეგიონული განვითარებისა და ინფრასტრუქტურის სამინისტროს საავტომობილო გზების დეპარტამენტი	სათაური: სტანდარტული და ინდივიდუალური ნიშნების დამყენების სქემა	
Project: Rehabilitation Works for km 15 - km 25 of Zugdidi - Anaklia Road		Date: January 2018.	პროექტი: ზუგდიდში - ანაკლიას საავტომობილო გზის კმ15 - კმ25 მონაკვეთის სარეაბილიტაციო სამუშაოები		
	Original drawing size: A3(297x420)			ორბინიანი ნახაზის ზომა: A3(297x420)	თარიღი: იანვარი 2018.
	Code drawing: SC 13			ნახაზის კოდი: SC 13	

საგალი ნაწილის კორიზონტალური მონიშვნა

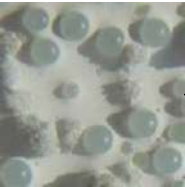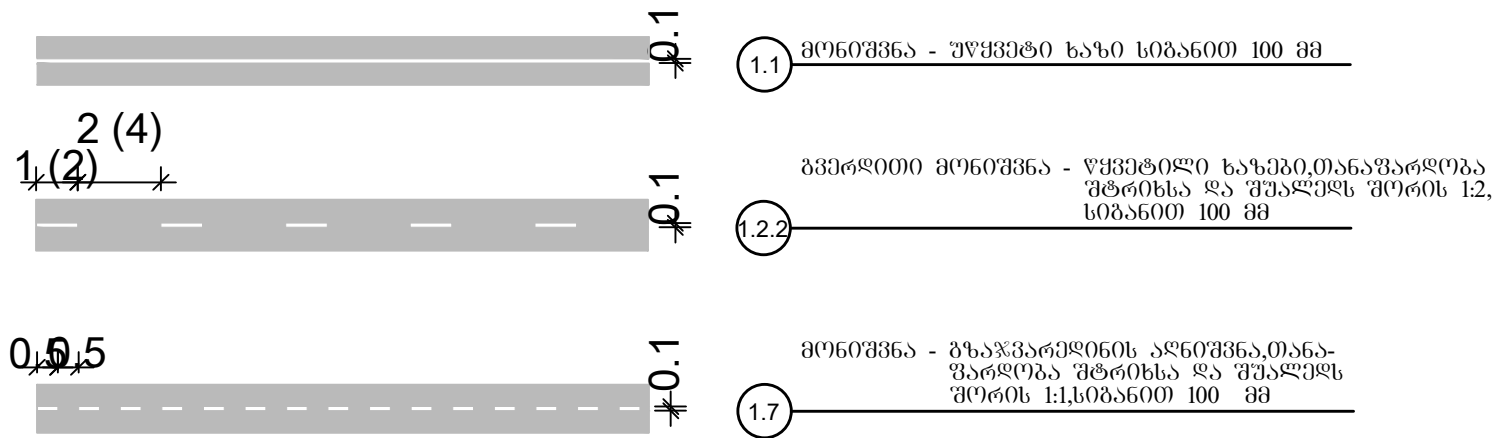


შუქდამაგრუნებელი
მიწის ბურთულა

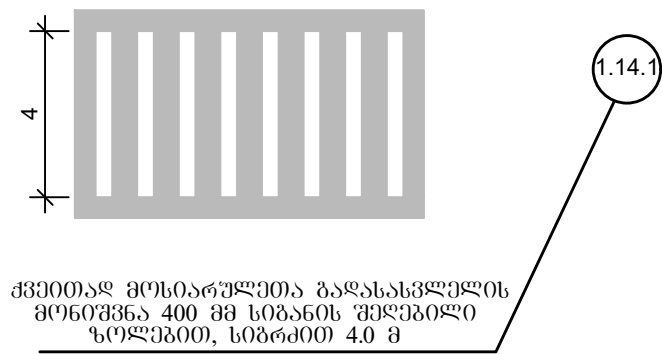

- შენიშვნა
- საგალი მონიშვნა ხორციელდება თეთრი ნიტროენალოით
 - საგალი მონიშვნა ხორციელდება თანახმად საქართველოს კანონის "საგალი მონიშვნის შესახებ"- 2013 წ. და [ГОСТ Р 51256–2011, ГОСТ Р 52289–2004](#) სტანდარტების მოთხოვნის მიხედვით; უნდა გამოიყენებოდეს მაღალი სიმტკიცით, ცვეთისადმი მდგრადობით EN1436, EN1871 სტანდარტებთან შესაბამისობაში
 - ღამის ხილვადობის გაუმჯობესების მიზნით ხდება მიწის ბურთულაების მოყრა მონიშნულ ზედაპირზე ან საღებავში ვერცხვით წინასწარ, რომელიც უნდა შეესაბამებოდეს ევროსტანდარტების მოთხოვნებს ISO 9001, EN 1423 , EN 1424
 - ყველა ზომა მოცემულია მეტრებში

Client: Ministry of Regional Development and Infrastructure of Georgia Road department of Georgia	Title: Road Marking	დამკვეთი: საქართველოს რეგიონული განვითარებისა და ინფრასტრუქტურის სამინისტროს საავტომობილო გზების დეპარტამენტი	სათაური: საგალი ნაწილის კორიზონტალური მონიშვნა
Project: Rehabilitation Works for km 15 - km 25 of Zugdidi - Anaklia Road	Original drawing size: A3(297x420) Code drawing: SC 14	Date: January 2018. პროექტი: ზუგდიდის - ანაკლიას საავტომობილო გზის კმ15 - კმ25 მონაკვეთის სარეაბილიტაციო სამუშაოები	ორიგინალი ნახაზის ზომა: A3(297x420) ნახაზის კოდი: SC 14
		თარიღი: იანვარი 2018.	

საგზაო სამუშაოების ჩასატარებლად მოძრაობის რეგულირების სქემა
როდესაც სამუშაოები მიმდინარეობს სავალი ნაწილის ნახევარზე

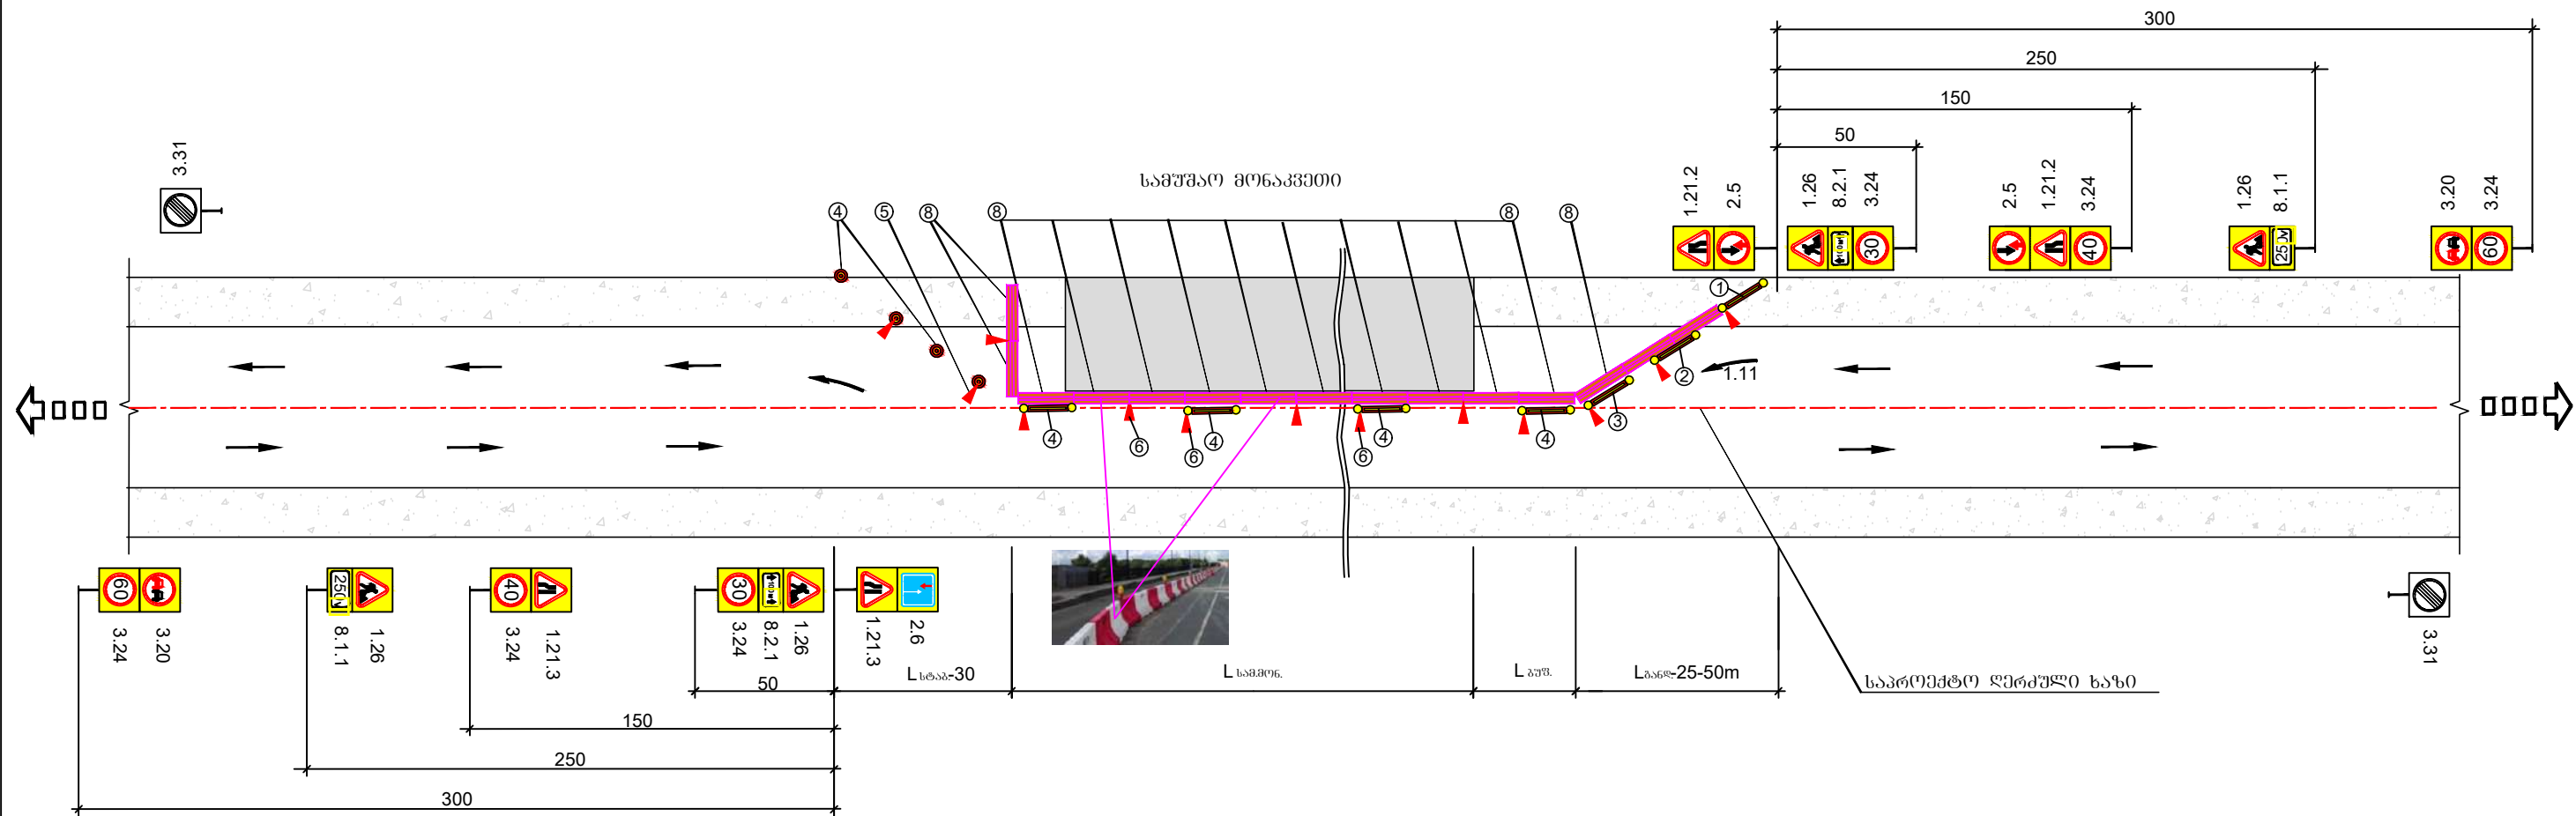

სარემონტო მონაკვეთის
მაქსიმალური სიგრძე




მოძრაობის ინტენსივობა	სარემონტო მონაკვეთის სიგრძე S
ავტ./სთ.	მ
100	350
200	150
300	80
400	50
500	30

შენიშვნა

- მოძრაობის რეგულირების წინამდებარე გეგმა არის კონტრაქტორისათვის მხოლოდ სარეკომენდაციო, მოძრაობის მართვის კონცეპტუალური გეგმა სხვადასხვა შემთხვევებისათვის უნდა შეიმუშაოს კონტრაქტორმა და წარუდგინოს ინჟინერს შესათანხმებლად. სქემა დამუშავებულია **BCH 37-84** მიხედვით.
- სიჩქარის შეზღუდვა უნდა მოხდეს შესაბამის გზის მონაკვეთზე დასაშვები მაქსიმალური სიჩქარის მიხედვით (საფეხურებად გიჯით არა უმეტესი 20 კმ/სთ.).
- სამუშაო მონაკვეთის სიგრძე უნდა აღიჩიოს გშენიშნულმა და ეს მნიშვნელობა მიაწეროს საგზაო ნიშანზე (8.2.1).
- ყველა ღრუბრითი საგზაო ნიშანი და სხვა ტექნიკური საშუალებები რომელიც უზრუნველყოფს მოძრაობის ორგანიზაციას, რაც დაკავშირებულია სამუშაო სამუშაოების წარმოებასთან, სამუშაოების დათავსებისთანავე საპროექტს დაუმონტაჟოს ადგას.

Client: Ministry of Regional Development and Infrastructure of Georgia Road department of Georgia	Title: Traffic Regulation	დამკვეთი: საქართველოს რეგიონული განვითარებისა და ინფრასტრუქტურის სამინისტროს საავტომობილო გზების დეპარტამენტი	სათაური: საგზაო სამუშაოების ჩასატარებლად მოძრაობის რეგულირების სქემა
Project: Rehabilitation Works for km 15 - km 25 of Zugdidi - Anaklia Road	Original drawing size: A3(297x420) Code drawing: SC 15.1	Date: January 2018. პროექტი: ზუგდიდი - ანაკლიას საავტომობილო გზის კმ15 - კმ25 მონაკვეთის სარეაბილიტაციო სამუშაოები	ორიგინალი ნახაზის ზომა: A3(297x420) ნახაზის კოდი: SC 15.1
		თარიღი: იანვარი 2018.	

საგზაო სამუშაოების ჩასატარებლად მოძრაობის რეგულირების სქემა

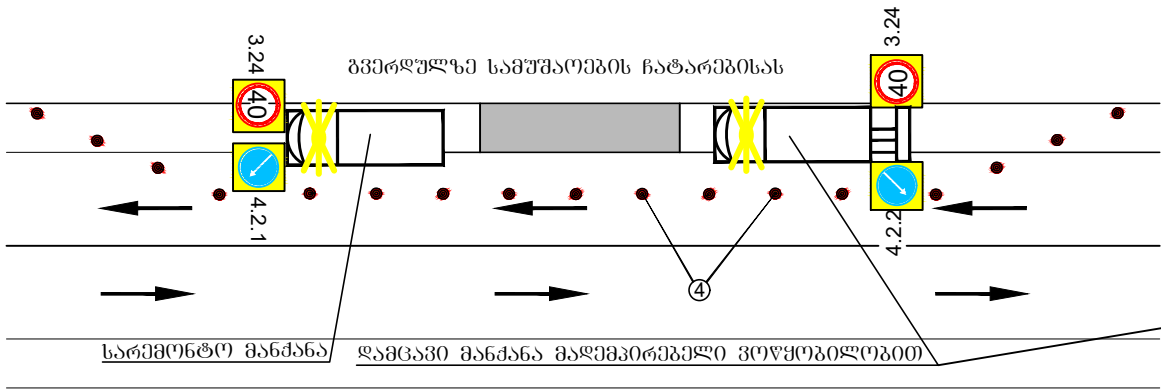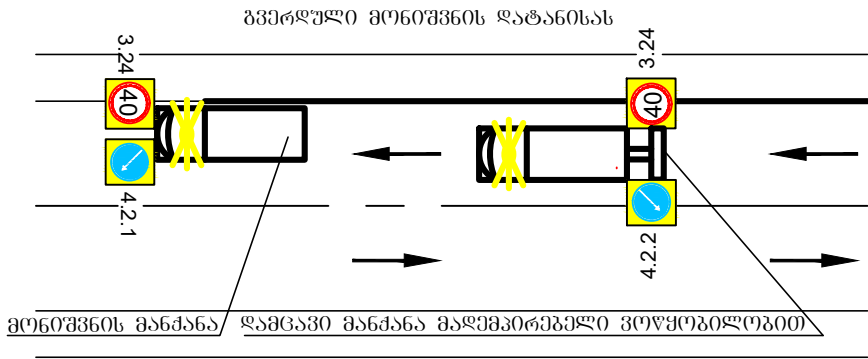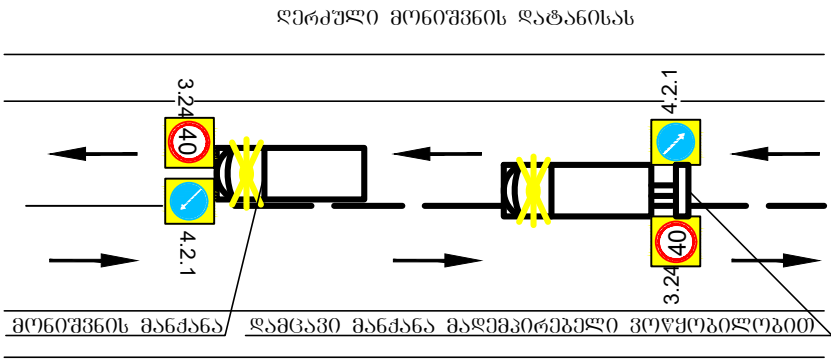

პირობითი აღნიშვნები

ღამც- განღვვნის ზონის სიბრძნე ღამც- გუგერული ზონის სიბრძნე ღამც- სამუშაო მოწმეპირების სიბრძნე ღამც- სტაბილიზაციის ზონის სიბრძნე

ტრანსპორტის მოძრაობის მიმართულება

1. შმსალობი მოწყობილობა 2. შმსალობი მოწყობილობა 3. შმსალობი მოწყობილობა 4. შმსალობი მოწყობილობა 5. მიმმართველი კონუსები 6. სასიბნალო ვანარი 7. ღრეპობითი საგზაო ნიშანი 8. შმსალობი მოწყობილობა

1.23 ღრეპობითი საგზაო ნიშანი 3.20 ღრეპობითი საგზაო ნიშანი 3.24 ღრეპობითი საგზაო ნიშანი 80 ღრეპობითი საგზაო ნიშანი 0.1მ³ გეტონის ქვესაღბამი

Client: Ministry of Regional Development and Infrastructure of Georgia Road department of Georgia	Title: Traffic Regulation	ღამცკვეთი: საქართველოს რეგიონული განვითარებისა და ინფრასტრუქტურის სამინისტროს საავტომობილო გზების დეპარტამენტი	სათაური: საგზაო სამუშაოების ჩასატარებლად მოძრაობის რეგულირების სქემა
Project: Rehabilitation Works for km 15 - km 25 of Zugdidi - Anaklia Road	Original drawing size: A3(297x420) Code drawing: SC 15.2	Date: January 2018.	პროექტი: ზუგდიდი - ანაკლიას საავტომობილო გზის კმ15 - კმ25 მოწმეპირების სარეაბილიტაციო სამუშაოები
			ორიგინალი ნახაზის ზომა: A3(297x420) ნახაზის კოდი: SC 15.2
			თარიღი: იანვარი 2018.