სოფ.ფარცხმაში ხანის უბანში საცალფეხო ხიდის მოწყობა

ფასადი

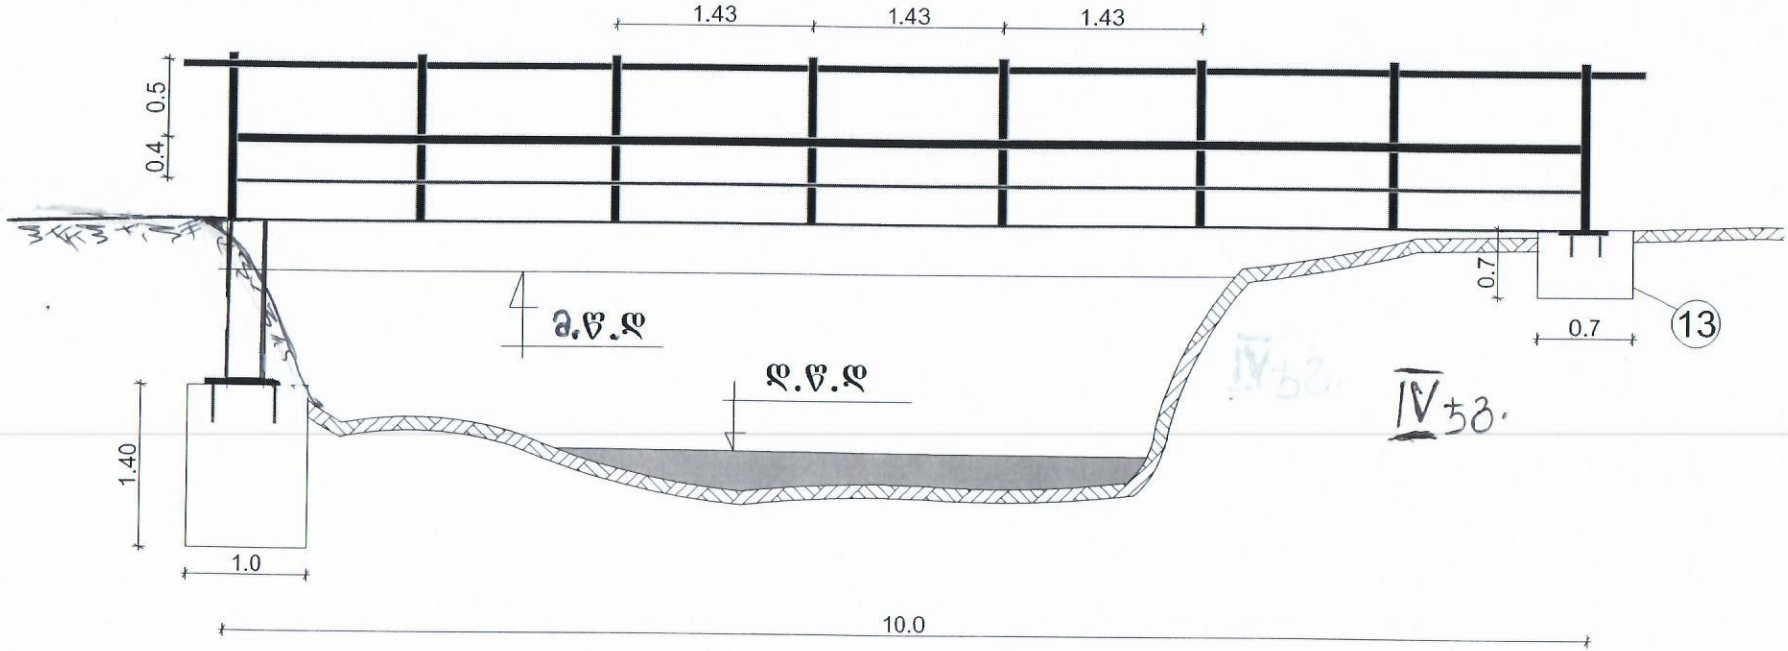

გეგმა

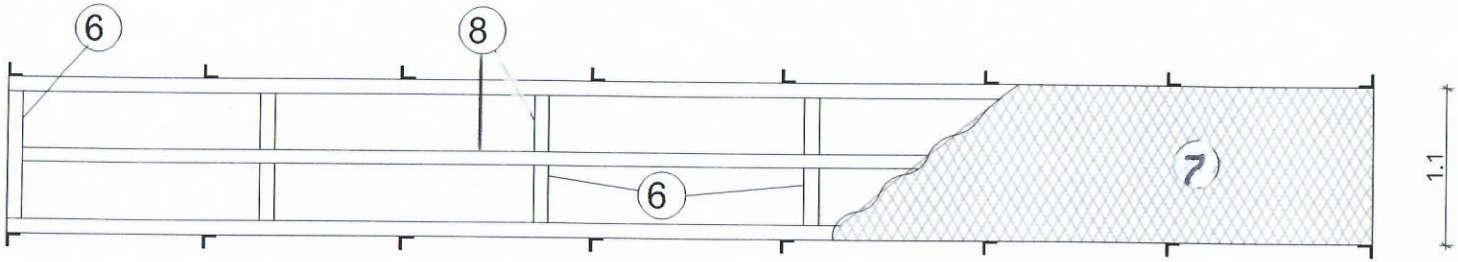

შპს „არტი"							
	დირექტორი		ნ.ტრაპაიძე				
	დახაზა		პ.მამალაძე	სტადია	ფურც.	მაშტაბი	წელი
							2018

სოფ.ფარცხმაში ხანის უბანში საცალფეხო ხიდის მოწყობა
საყრდენი ბურჯის კონსტრუქცია

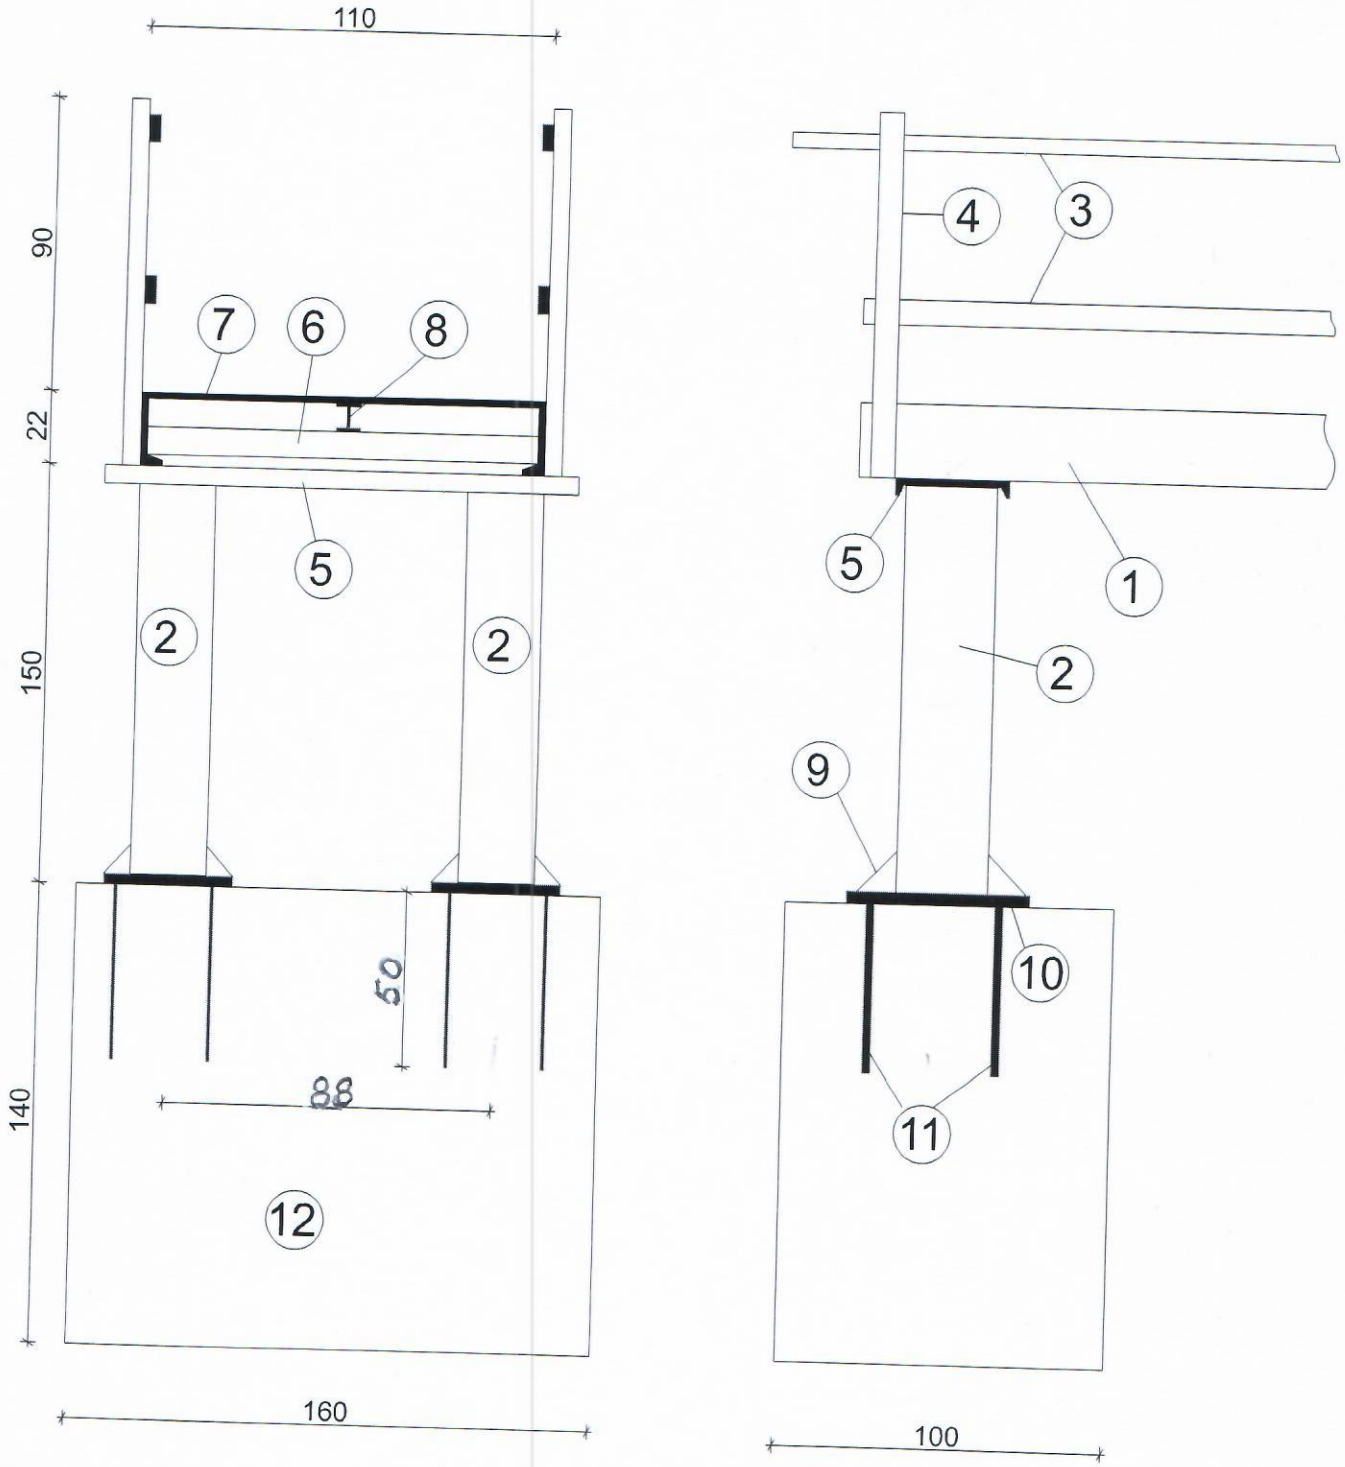

შპს „არტი"	დირექტორი		ნ.ტრაპაიძე				
	დახაზა		პ.მამალაძე	სტადია	ფურც.	მაშტაბი	წელი
							2018