

ქ. გორჯოშვილი აღმაშენებლის ქ. №35-თან სკვერის მოწყობა




ბანმარტები ბარათი

სამშენებლო მოედანი მდებარეობს ქ. ბორჯომში აღმაშენებლის №35-თან. იგეგმება 370 კვ.მ. მიწაზე სკვერის რეაბილიტაცია, გასუფთავდება 260 კვ.მ. ტერიტორია და დაირბვება 25 ნაძვის ხე ასევე 100 კვ.მ მიწაზე მოეყრება წითელი ხრეში და ამ ტერიტორიაზე განთავსდება 7 ცალი ბარე ბანათების ლამპიონი 4 ცალი ნაბვის ურნა ასევე მოეწყობა კაუჩუკის 28 კვ.მ. ფილა რაზეც განთავსდება ერთი სასრილო საქანელი და ორი აივნა დაივნა ასევე მოეწყობა ღობე 23 მეტრი, ასევე მოეწყობა 26 მეტრი სიბრძის ხვეული სკამი და ერთი წყლის ფანტანი, ასევე მოხდება 119 კვ.მ კედლის ცამოფხევა შელესვა, დაბრიზება, შეღებვა და სკვერის შესასვლელთან ბეტონის კიბის მონტაჟი 2.55 კვ.მ.

მშენებლობის პირველ ეტაპზე:

დაგეგმილია მიწის მოსუფთავება და ხეების დარბვა შემდგომ არსებული რკინის ატრაქციონების დემონტაჟი შემდგომ სკამების მონტაჟი და კედლების ჩამოფხიკვა შელესვა ასევე კიბის მონტაჟი შემდგომ სასმელიწყლის ფანტანის მონტაჟი და ღობის მოწყობა ასევე ბანათების ლამპიონების მონტაჟი ასევე წითელი ხრეშის მოყრა და ნაბვის ურნების დაყენება შემდგომ კაუჩუკის ფილების მოწყობა და მათზე აივნა დაივნასი და სასრილოს მონტაჟი.


სამუშაოების წარმოების პერიოდი გათვალისწინებული ნიშნის ფარგლებში უნდა მოხდეს, ასევე უნდა მოხდეს გადარჩეული მასალა-ნაკეთობების დასაწყობება.

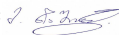 THE FIRM: შპს გ.ს.ბ. საქართველო	კომპანიის დირექტორი: მისიელ გაშიშურიძე	ხელმოწერა: 	ნახაზის სათაური: ბანმარტებითი ბარათი	რიცხვი:30/10/2016	სკვერი:1
	არქიტექტორი: გიორგი ჯუმაშურიძე	ხელმოწერა: 	პროექტის სათაური: სკვერის მოწყობის პროექტი 	მისამართი: ქ. ბორჯომში აღმაშენებლის ქ. №35-თან სკვერის მოწყობა	მასშტაბი: 1:100
	დამკვეთი: ბორჯომის მუნიციპალიტეტი				DWG No: A-1
					საკ.კოდი:




 THE FIRM: შპს გ. ს. ბ. საქართველო	კომპანიის დირექტორი: მისიელ გაშიერძიქ	ხელმოწერა: 	ნახაზის სათაური: არსებული სიტუაციის ამსახველი ფოტომასშაბი	რიცხვი:30/10/2016	სკვერი:1
	არქიტექტორი: გიორგი ჯუმაშვილი	ხელმოწერა: 	პროექტის სათაური: სკვერის მოწყობის პროექტი		მასშტაბი: 1:100
	დამკვეთი: ბორჯომის მუნიციპალიტეტი				DWG No: A-2
					საკვლი:
					მისამართი: ქ. ბორჯომში ალექსანდრე მ. №35-თან სკვერის მოწყობა

სკვერის გეგმარება

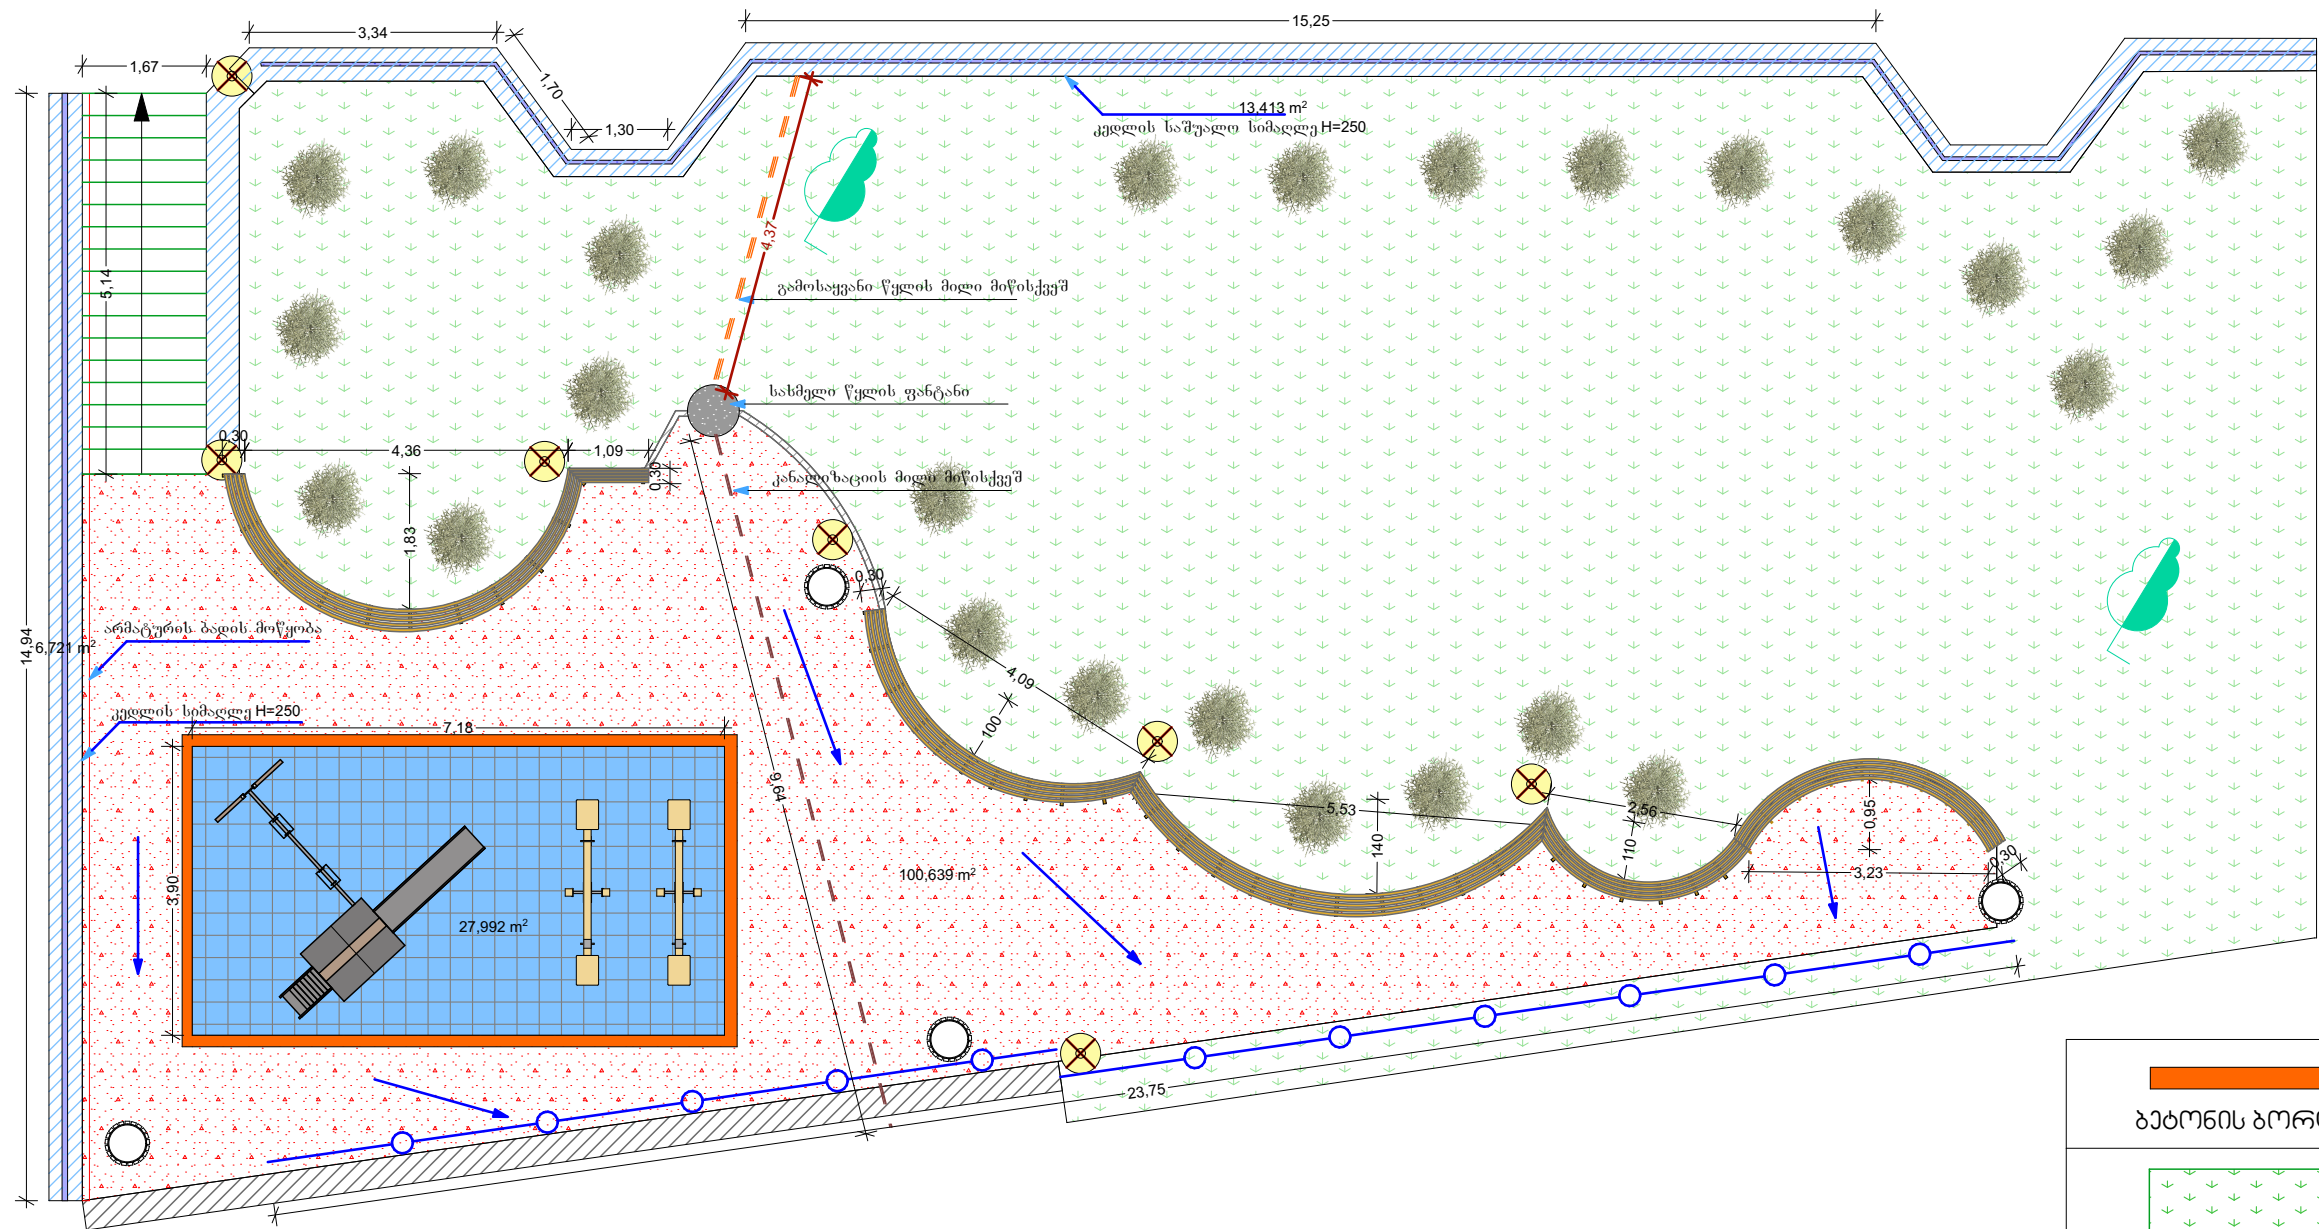

პიკის ჰრილი

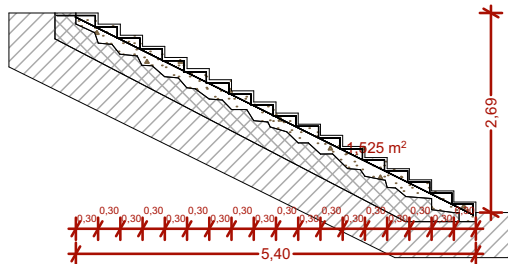

პირობითი აღნიშვნა:

საპროექტო ღობე მოაჯირი

აიწონა-ლაიწონა
/2 ცალი/

გარე განათების ლამპიონი

საბი /26 მეტრი/

ნავის ურე /5 ცალი/


სასრიალო ჯოგაი
საქანელა /1 ცალი/

წყლის გადაყვანის
მიმართულება



- ბეტონის ბორღიური
- მოსასუფთავებელი მიწა
- ნოთელი ხრეში
- ააუჩაის ფილა
- არსებული ბეტონის ქაღალის
ჩამოფხეაა შეფიტხეა
- ღასარგველი ნაქვის ხე

 THE FIRM: შპს გ.ს.ბ. საქართველო	კომპანის დირექტორი: მისილ გავიწერეიქ	ხელმოწერა: 	ნახაზის სათაური: გეგმა +0.00	რიცხვი: 30/10/2016	სკვერი: 1
	არქიტექტორი: გიორგი ჯუმაშვილი	ხელმოწერა: 	პროექტის სათაური: სკვერის მოწყობის პროექტი	მისამართი: ქ. გორაკიშვი ალმანხანგლის ქ. №35-თან სკვერის მოწყობა	მასშტაბი: 1:100
	დამკვეთი: გორაკიშვი გუნდის პალიტატი				DWG No: A-4
					საკ.პოლი:



სასმელი წყლის ფანტანი

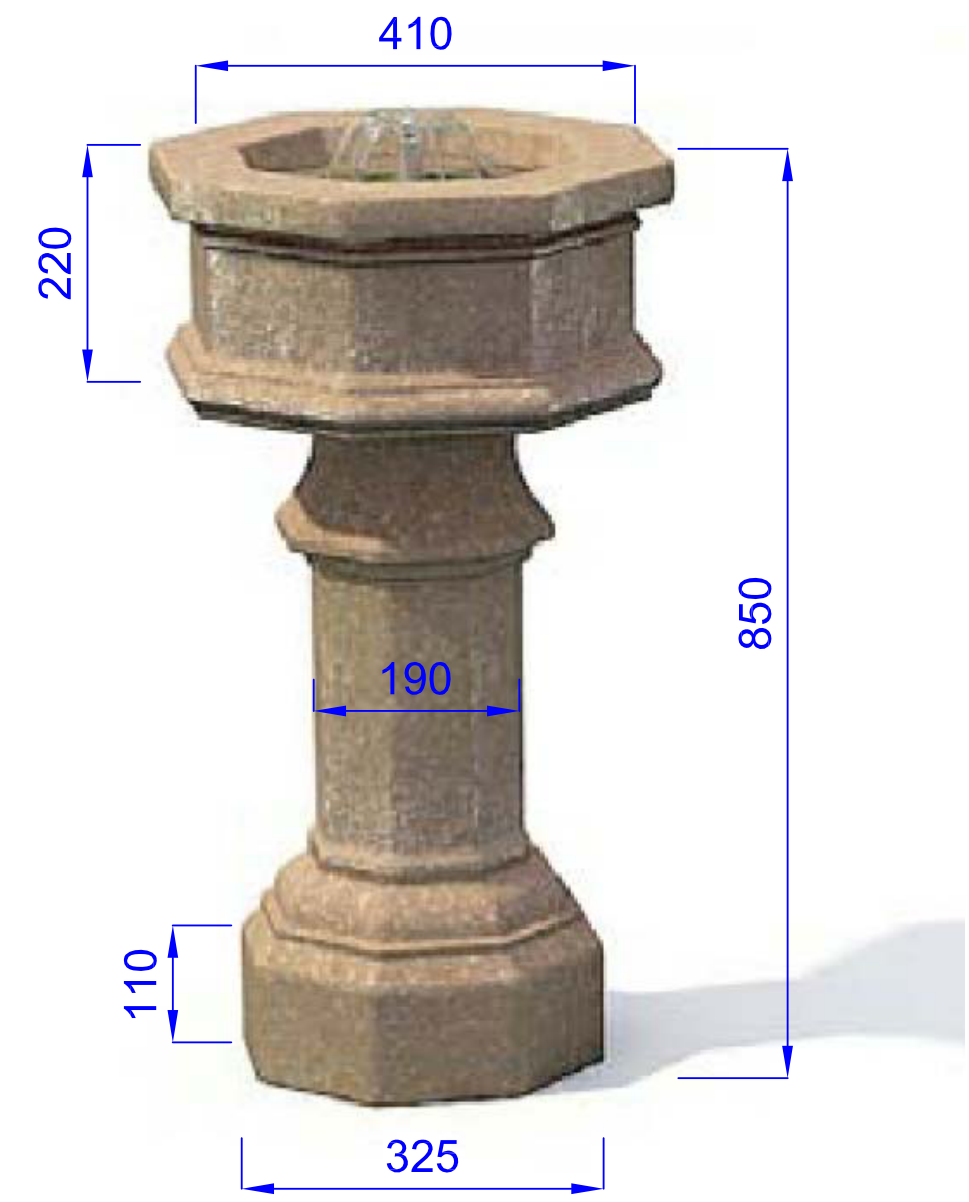

შენიშვნა: მზადება ხელოვნური ქვის ან/და პეტონისაგან უნდა იყოს პოლირებული

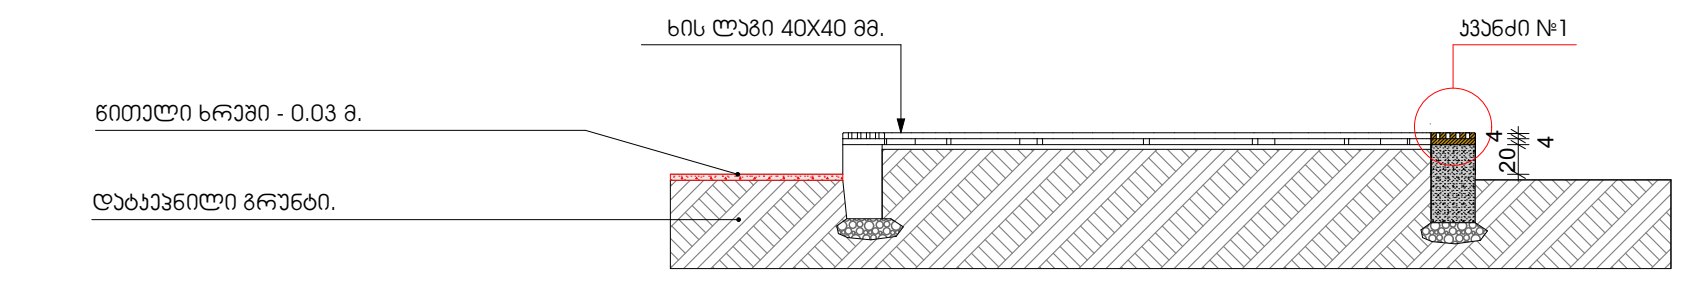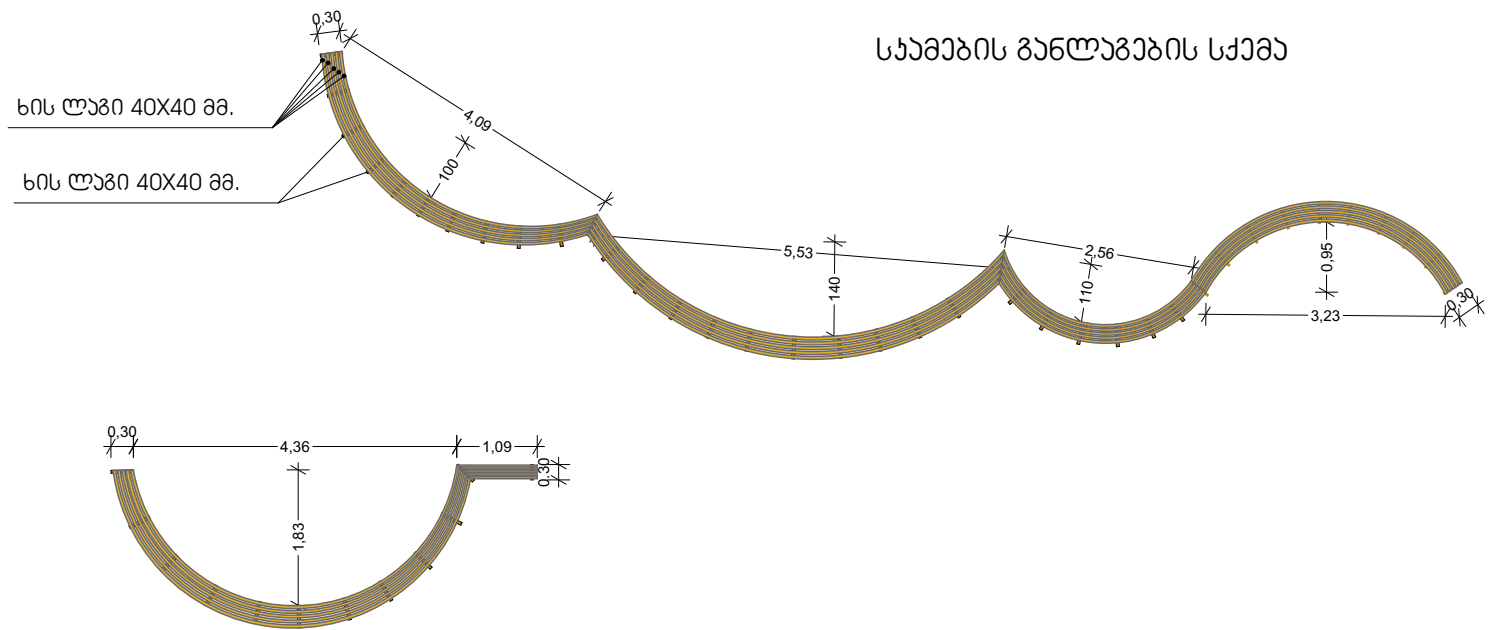

ფრაგმენტი მოცულობაში

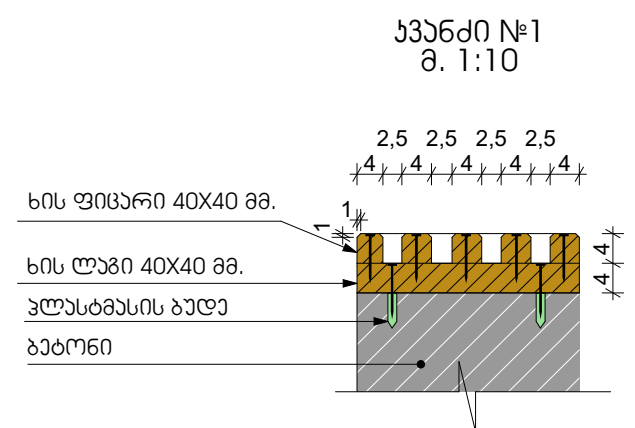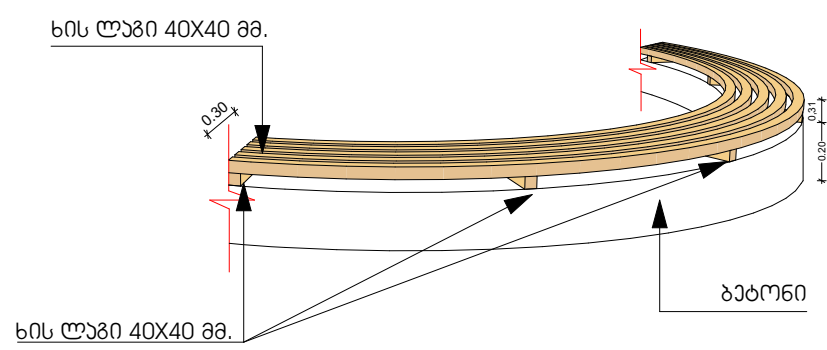

	პროექტის დირექტორი: მისივე გადამამუშავებელი	ხელმოწერა:	ნახაზის სათაური: სახლის და ფანტანის ფრაგმენტი	რიცხვი: 30/10/2016	სკვერი: 1
	არქიტექტორი: ბიორბი ზუგუშვიძე	ხელმოწერა:	პროექტის სათაური: სკვერის მოწყობის პროექტი	მისამართი: ქ. გორაკი ალექსანდრე მ. №35-თან სკვერის მოწყობა	მასშტაბი: 1:100
	დამკვეთი: გორაკის მუნიციპალიტეტი				DWG No: A-5
					საკ.პოლი:

Technical drawing of a rectangular frame. The drawing shows a cross-section of the frame with a central rectangular opening. The frame has a double-layered structure with a hatched pattern indicating the material. Dimensions are provided in millimeters (mm):

- Overall width: 0.45 mm
- Overall height: 0.80 mm
- Inner width: 0.65 mm

Labels in Georgian indicate the components:

- ნაბჭობის ქსოვი (Knitting fabric) - points to the top layer of the frame.
- ბის ჰოცაქი (Bis hook) - points to the bottom layer of the frame.

ბოლ ჰოცადო


0.45

0.8


Technical drawing of a metal fence section. The drawing shows a cross-section of the fence structure, including vertical bars, horizontal rails, and a concrete base. The overall width is 115 units. The height of the fence is 0.75 units. The drawing includes the following labels and dimensions:

- ბის გოჭი 5X6 სმ. (Bar 5x6 cm)
- ბის ღოცარი 5X2 სმ. (Bar 5x2 cm)
- ბის ღოცარი 5X2 სმ. (Bar 5x2 cm)
- რკინის მილკვარატი 5X6 სმ. (Steel pipe 5x6 cm)
- ღორღი (Concrete)
- 0.75 (Height dimension)
- 115 (Width dimension)
- 0.04, 0.05 (Spacing dimensions for the base)

д. 1:20

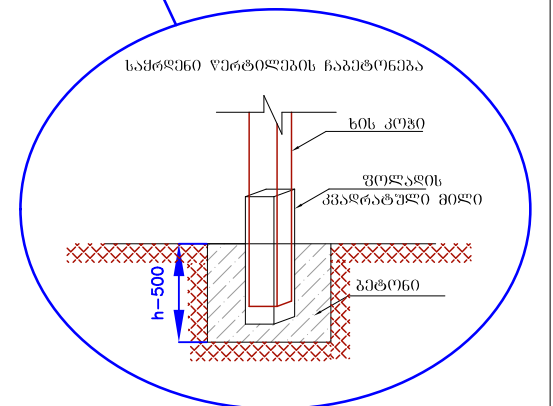


ქველა კოლონა უნდა ჩაბეტონდეს
მსბავსი პრინციპით

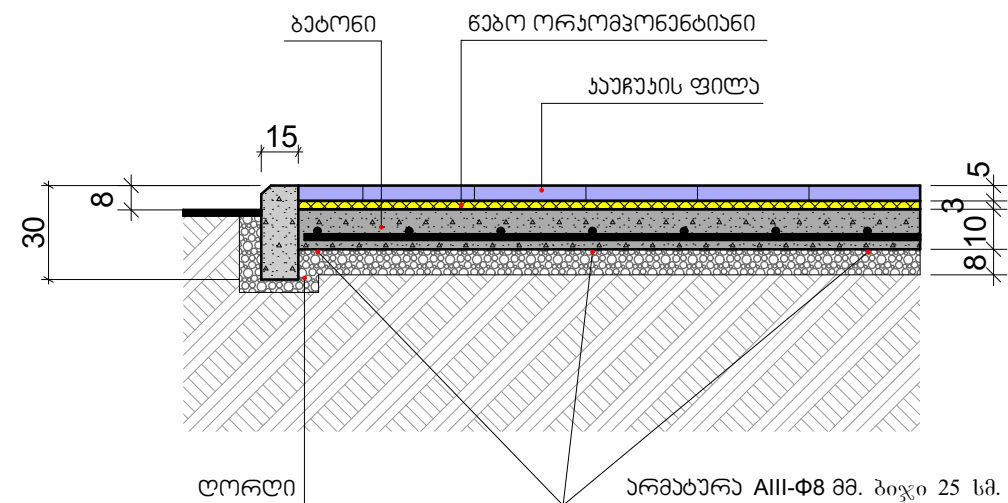


 G. S. B. Georgia ARCHITECTURE THE FIRM: შპს ჯ.ს.ბ. საქართველო	კომპანიის ღირებულება: მიხეილ გაშინაშვილი	ხელმოწერა: 	ნახაზის სათაური: დოგის და ნაგვის ურნის ფრაგმენტი	რიცხვი: 30/10/2016	სკვერი: 1
	არქიტექტორი: გიორგი ჭუმბურიძე	ხელმოწერა: 	პროექტის სათაური: სკვერის მოწყობის პროექტი		
	დამკვეთი: გორგოლაშვილის მშენებელი				
					მასშტაბი: 1:100
					DWG No: A-6
			მისამართი: ქ. გორგოლაშვილი აღმაშენებლის ქ. №35-თან სკვერის მოწყობა		

ლაგვიონი

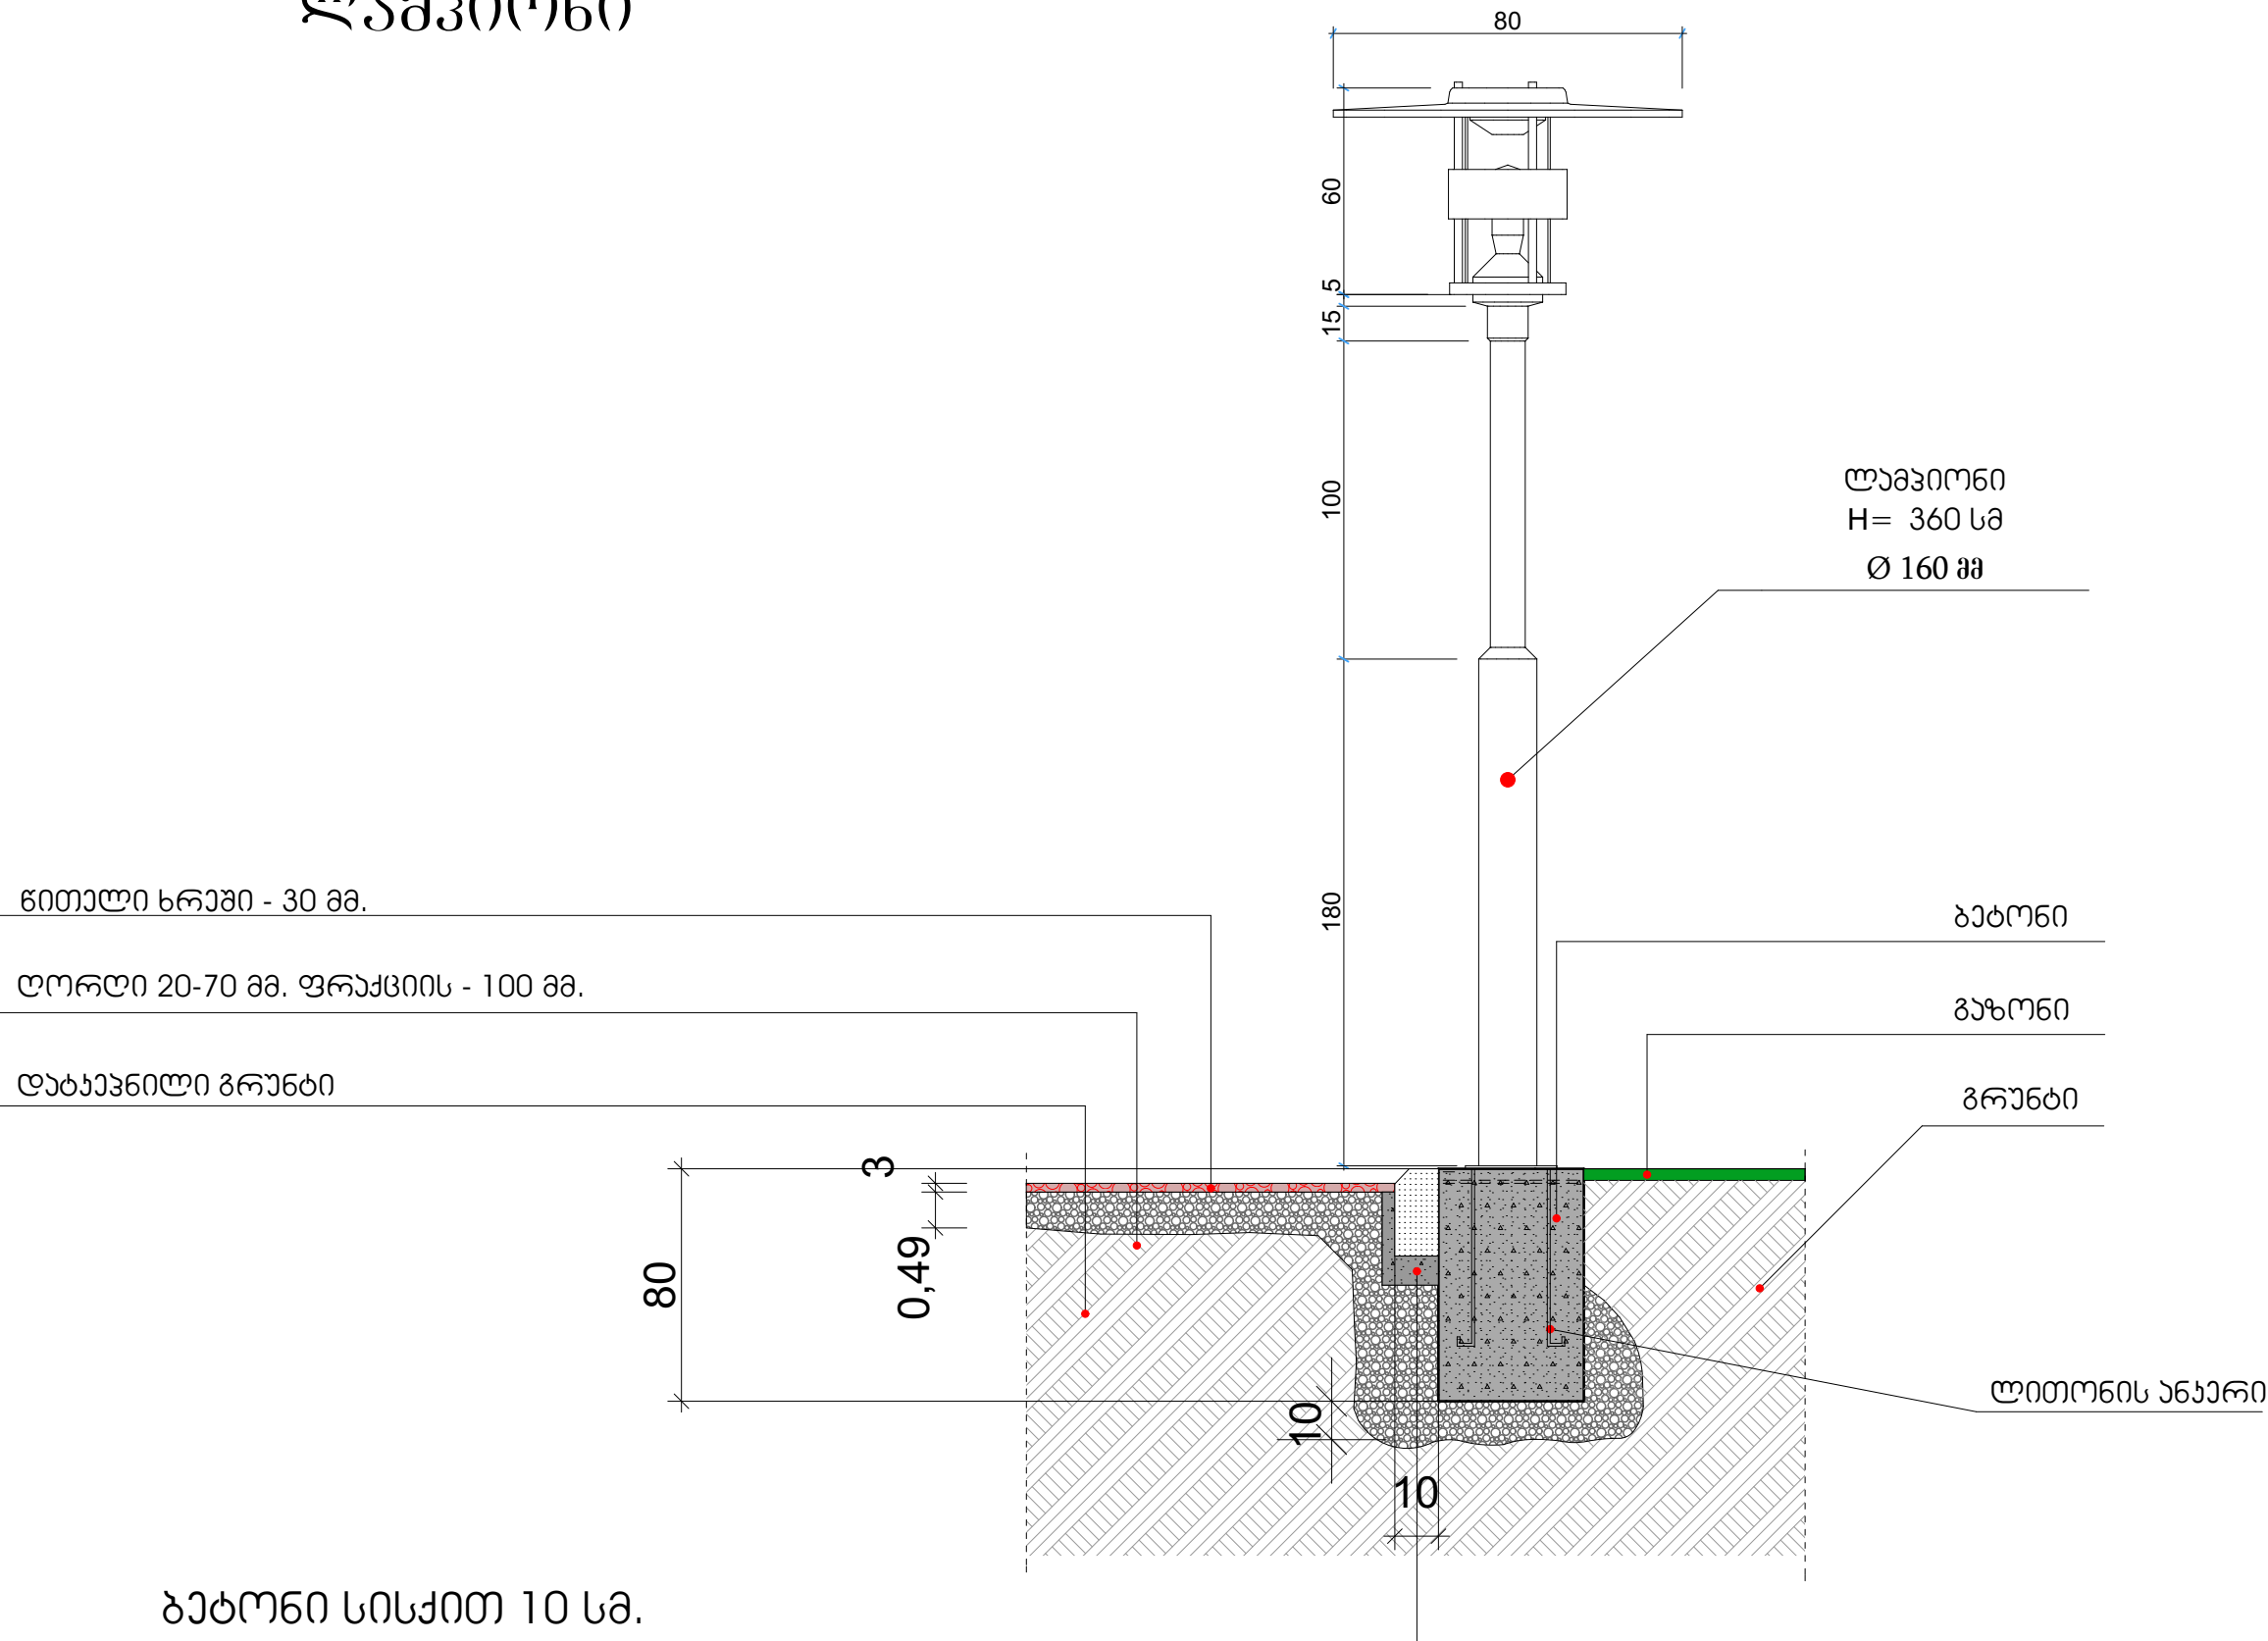


 THE FIRM: შპს გ.ს.ბ. საქართველო	პროექტის დირექტორი: მისილე გავინდურიძე	ხელმოწერა: 	ნახაზის სათაური	ლაგვიონი	რიცხვი:30/10/2016	სკვერი:1
	არქიტექტორი: ბიორბი ჯუმბურიძე	ხელმოწერა: 	პროექტის სათაური: სკვერის მოწყობის პროექტი			მასშტაბი: 1:100
	დამკვეთი: ბორჯომის მუნიციპალიტეტი					DWG No: A-7
			მისამართი: ქ. ბორჯომში აღმასწავლებლის ქ. №35-თან სკვერის მოწყობა			საკ.პოლი:


გვერდხელი

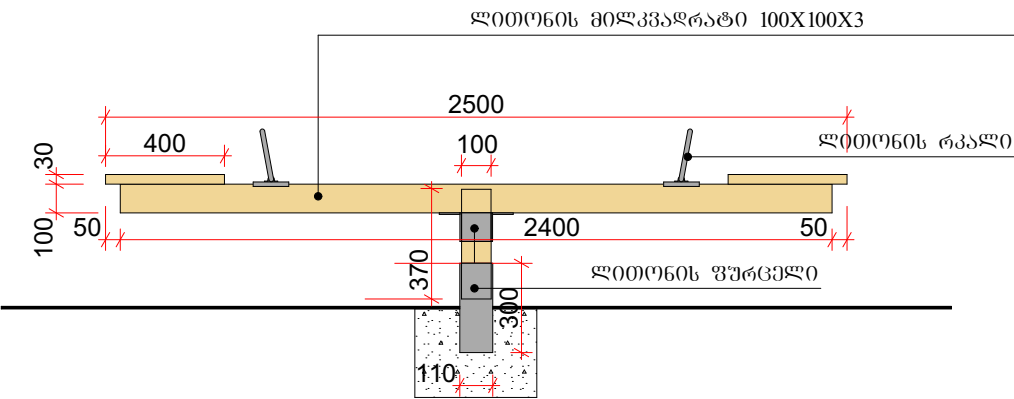



წინხელი

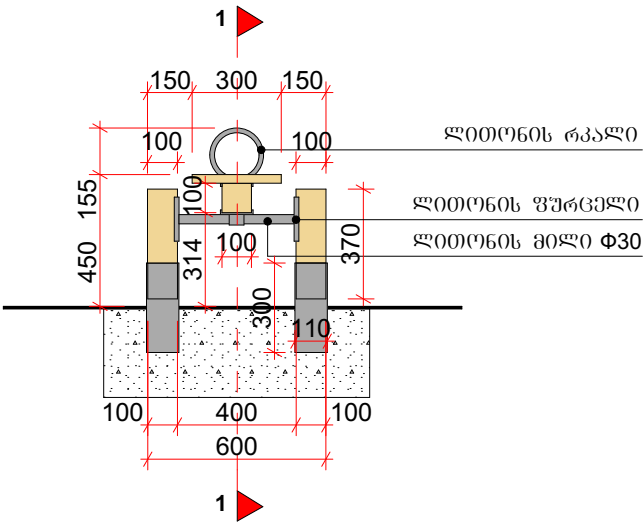




ჭრილი

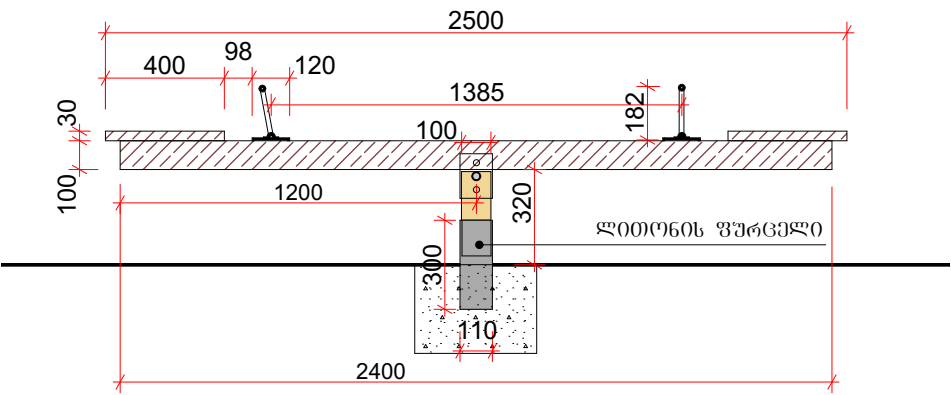

გეგმა

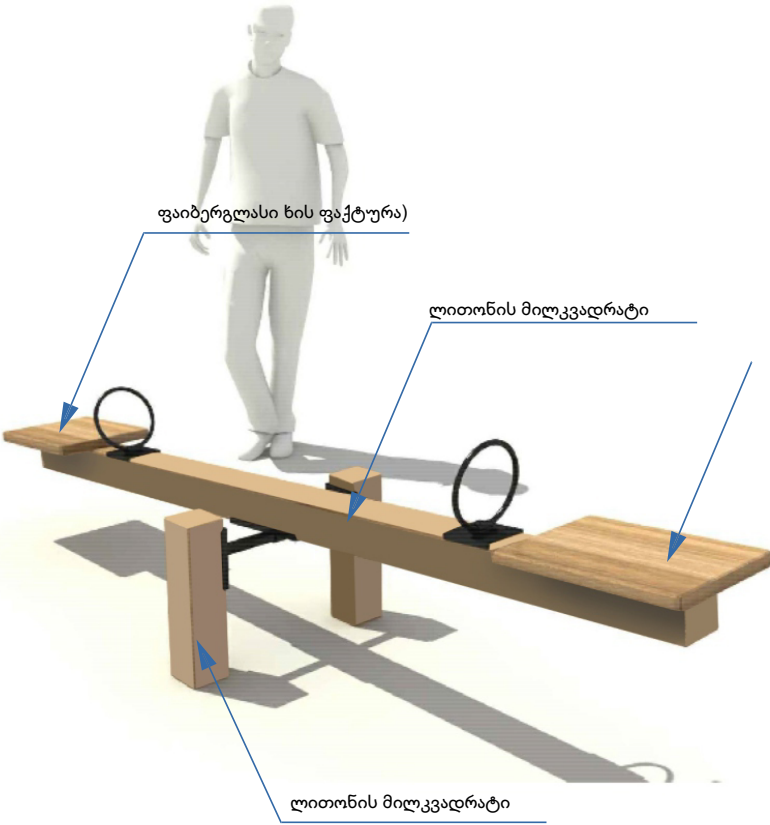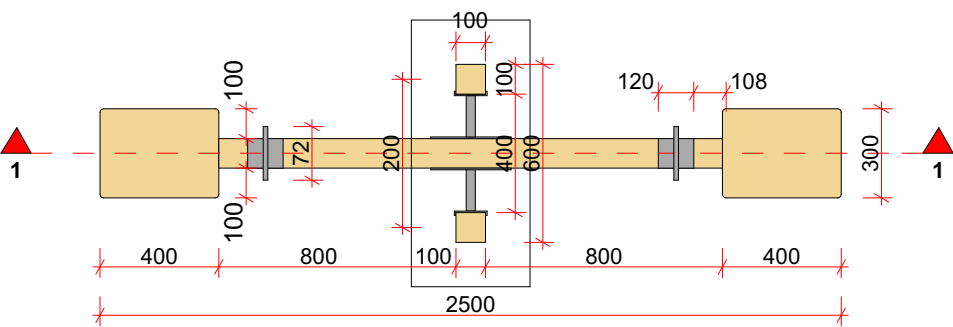

 THE FIRM: შპს გ.ს.ბ. საქართველო	კომპანიის დირექტორი: მისივე გადამამართი	ხელმოწერა: 	ნახაზის სათაური: აიწონა-დაიწონა	რიცხვი: 30/10/2016	სკვერი: 1
	არქიტექტორი: ბიორბი ჯუმაშვილი	ხელმოწერა: 	პროექტის სათაური: სკვერის მოწყობის პროექტი	მისამართი: ქ. გორაკი ავსტრალიის ქ. №35-თან სკვერის მოწყობა	მასშტაბი: 1:100
	დამკვეთი: გორაკის მუნიციპალიტეტი				DWG No: A-8
					საპროექტი:

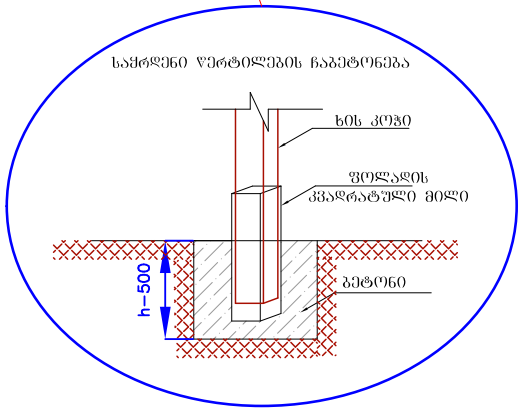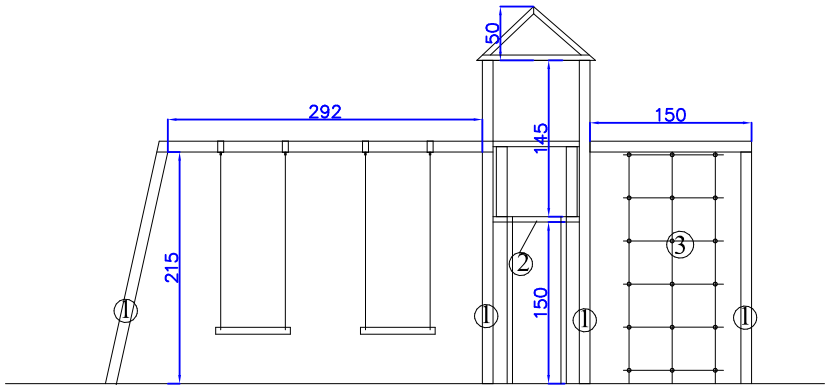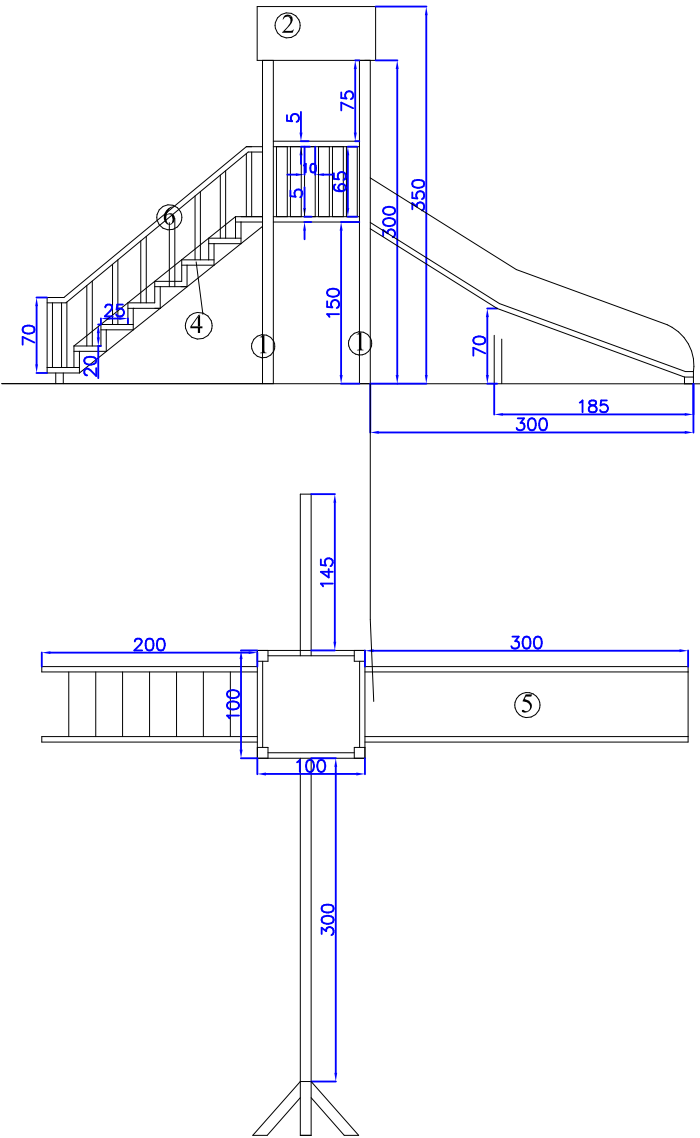

ყველა კოლონა უნდა ჩაგბეოწდეს
მსგავსი პრინციპით

- ① ხის კოჭი 100X100
- ② ფიცარი 100X40
- ③ საპარჯიშო კიბე
- ④ ფიცარი 250X40
- ⑤ ფაიბერგლასი
- ⑥ ხის კოჭი 50X50

შენიშვნა: დამზადებული უნდა იქონს გაემომჟრალი წიწვოვანი ხის
მასალისაგან ჯაჭვის საძანელით კლასტმასის სკამით. რკინის კავებზე

 THE FIRM: შპს გ.ს.ბ. საქართველო	კომპანიის დირექტორი: მისიელ გავინურიძე	ხელმოწერა: 	ნახაზის სათაური: სასტიკლო კოშკი და საძანელია გვერდზელი	რიცხვი:30/10/2016	სკვერი:1
	არქიტექტორი: გიორგი ჯუმაურიძე	ხელმოწერა: 	პროექტის სათაური: სკვერის მოწყობის პროექტი	მისამართი: ქ. ბორჯომში აღმშენებლის ქ. №35-თან სკვერის მოწყობა	მასშტაბი: 1:100
	დამკვეთი: ბორჯომის მუნიციპალიტეტი				DWG No: A-9
					საკ.კოდი: