სოფელ ახალსოფლის საზოგადოებრივი ცენტრის მიმდებარე ტერიტორიის კეთილმოწყობის სქემა

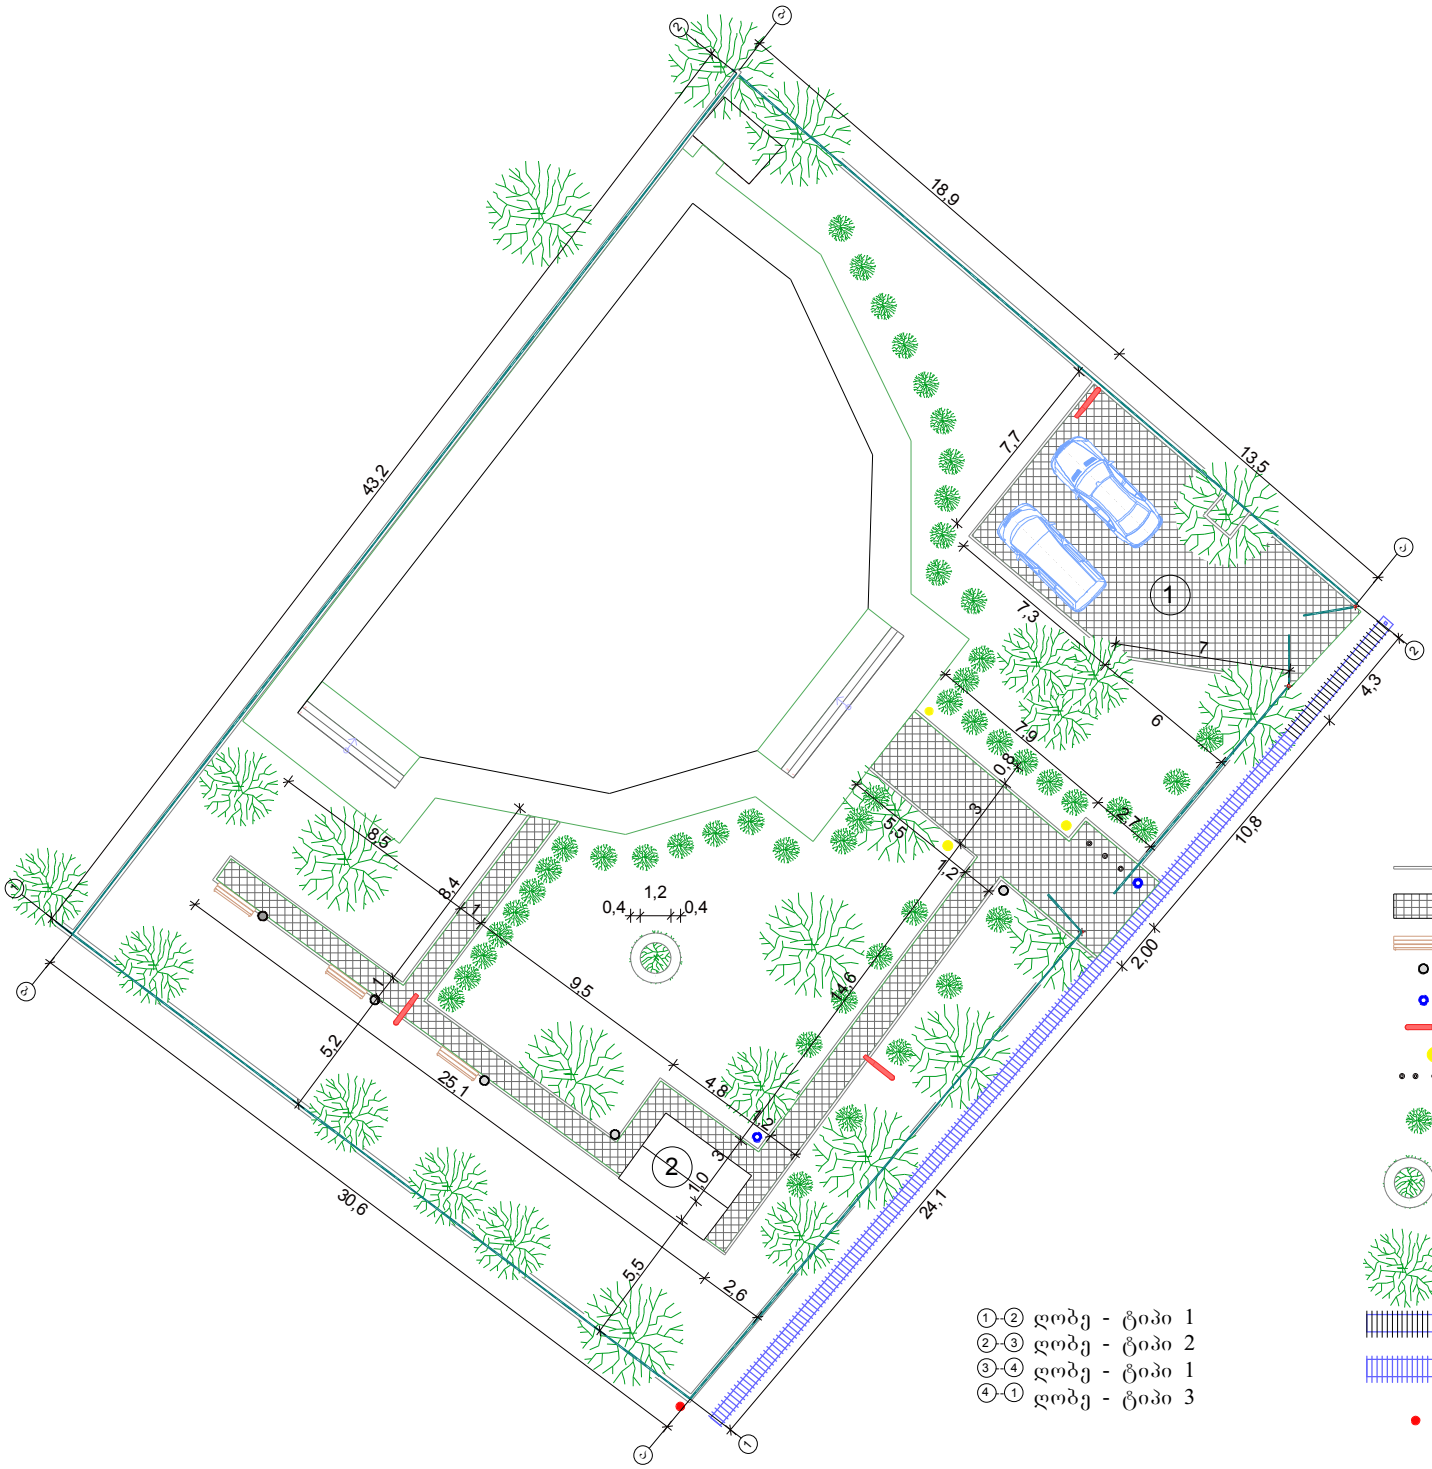

პირობითი ნიშნები

- 1 - ავტოსადგომი
- 2 - „ბუნგალო“
- - ბორდიური
- - ბილიკის ბეტონის ფილები
- - ბაღის სკამი
- - ნაგვის ურნა
- - ფანტანი
- - ლამპიონი
- - ბაღის სანათი
- - სადროშე მილები
- - ბუჩქოვანი მცენარე
- - ბუჩქი დეკორატიული წყობის წრეში
- - არსებული ხეები
- - არსებული რ/ბ სანიაღვრე არხი ცხაურით
- - საპროექტო რ/ბ სანიაღვრე არხი ცხაურით
- - არსებული განათების ბოძი

① - ② ღობე - ტიპი 1
② - ③ ღობე - ტიპი 2
③ - ④ ღობე - ტიპი 1
④ - ① ღობე - ტიპი 3

ფურცელი №4