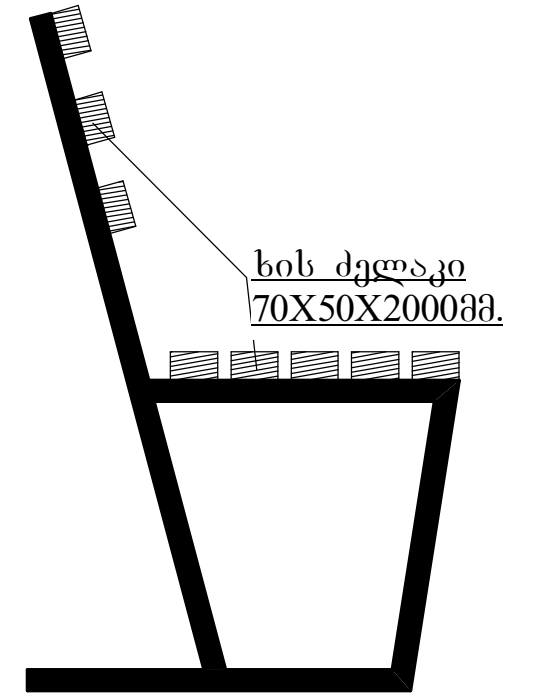
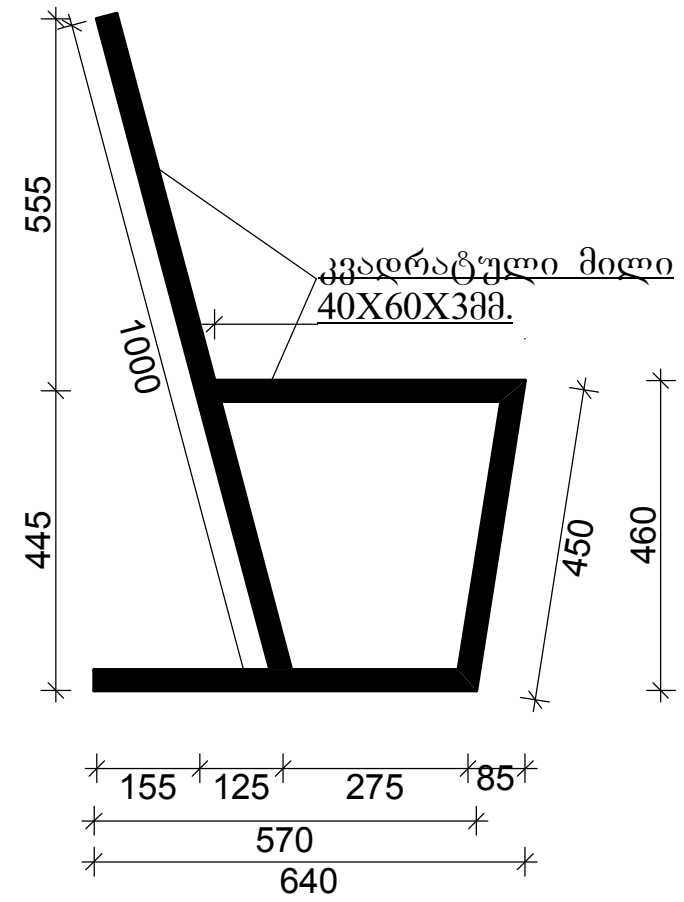
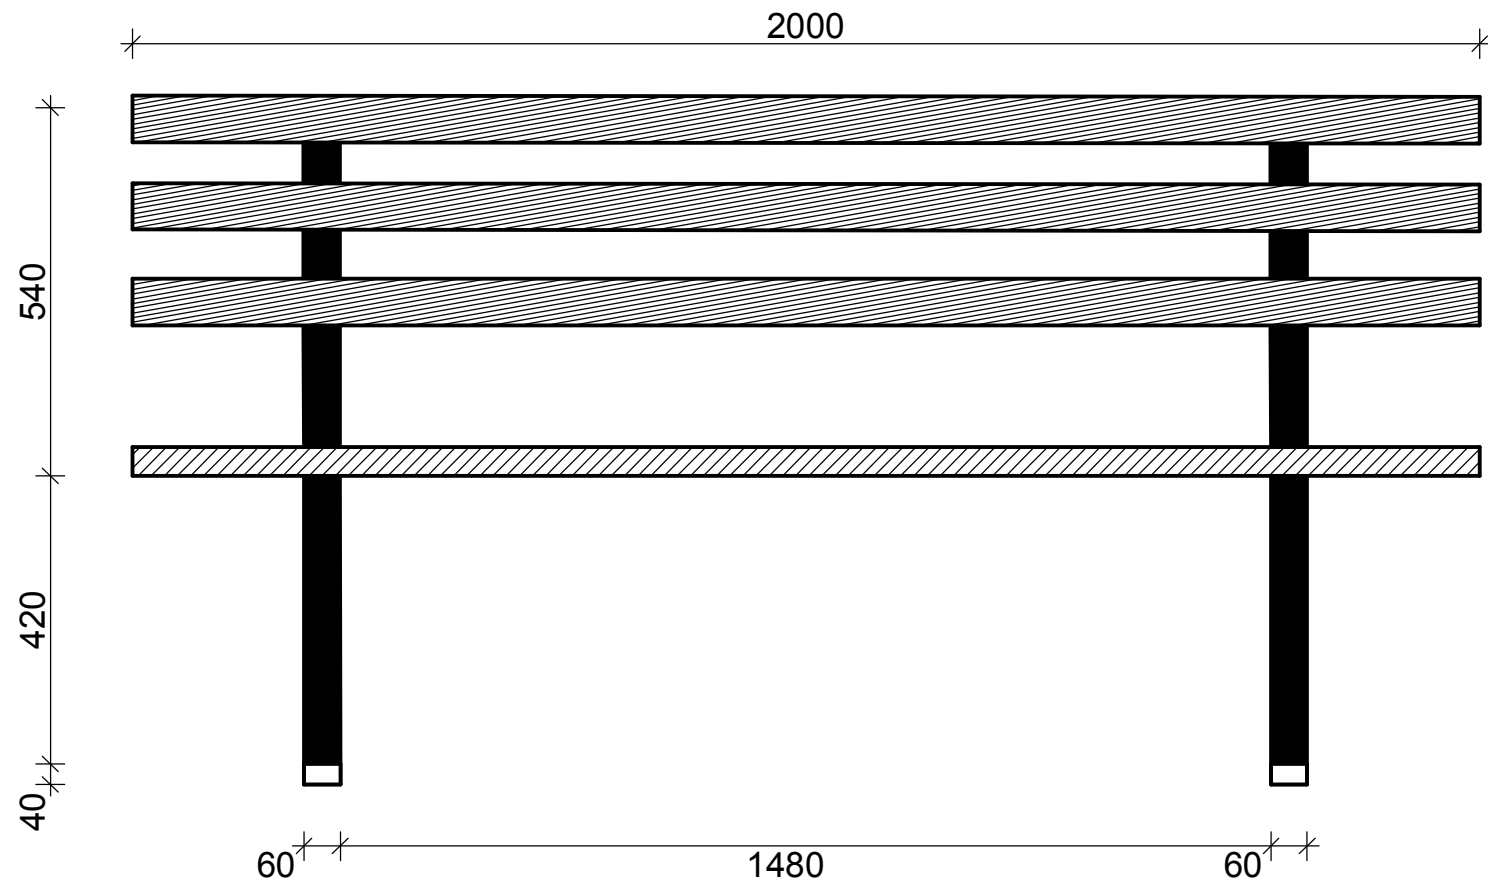

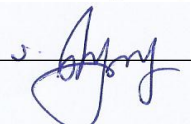


სკვერის სკამის



დირექტორი		სოფ. ახალსოფელში საზოგადოებრივი ცენტრის მიმდებარე ტერიტორიის კეთილმოწყობა	ფურცელი 22
შეადგინა		ნიკოლოზ ბერიძე	
შეამოწმა		მ.სურცილავა	სკვერის სკამის შ.პ.ს. „ლიდერი“

