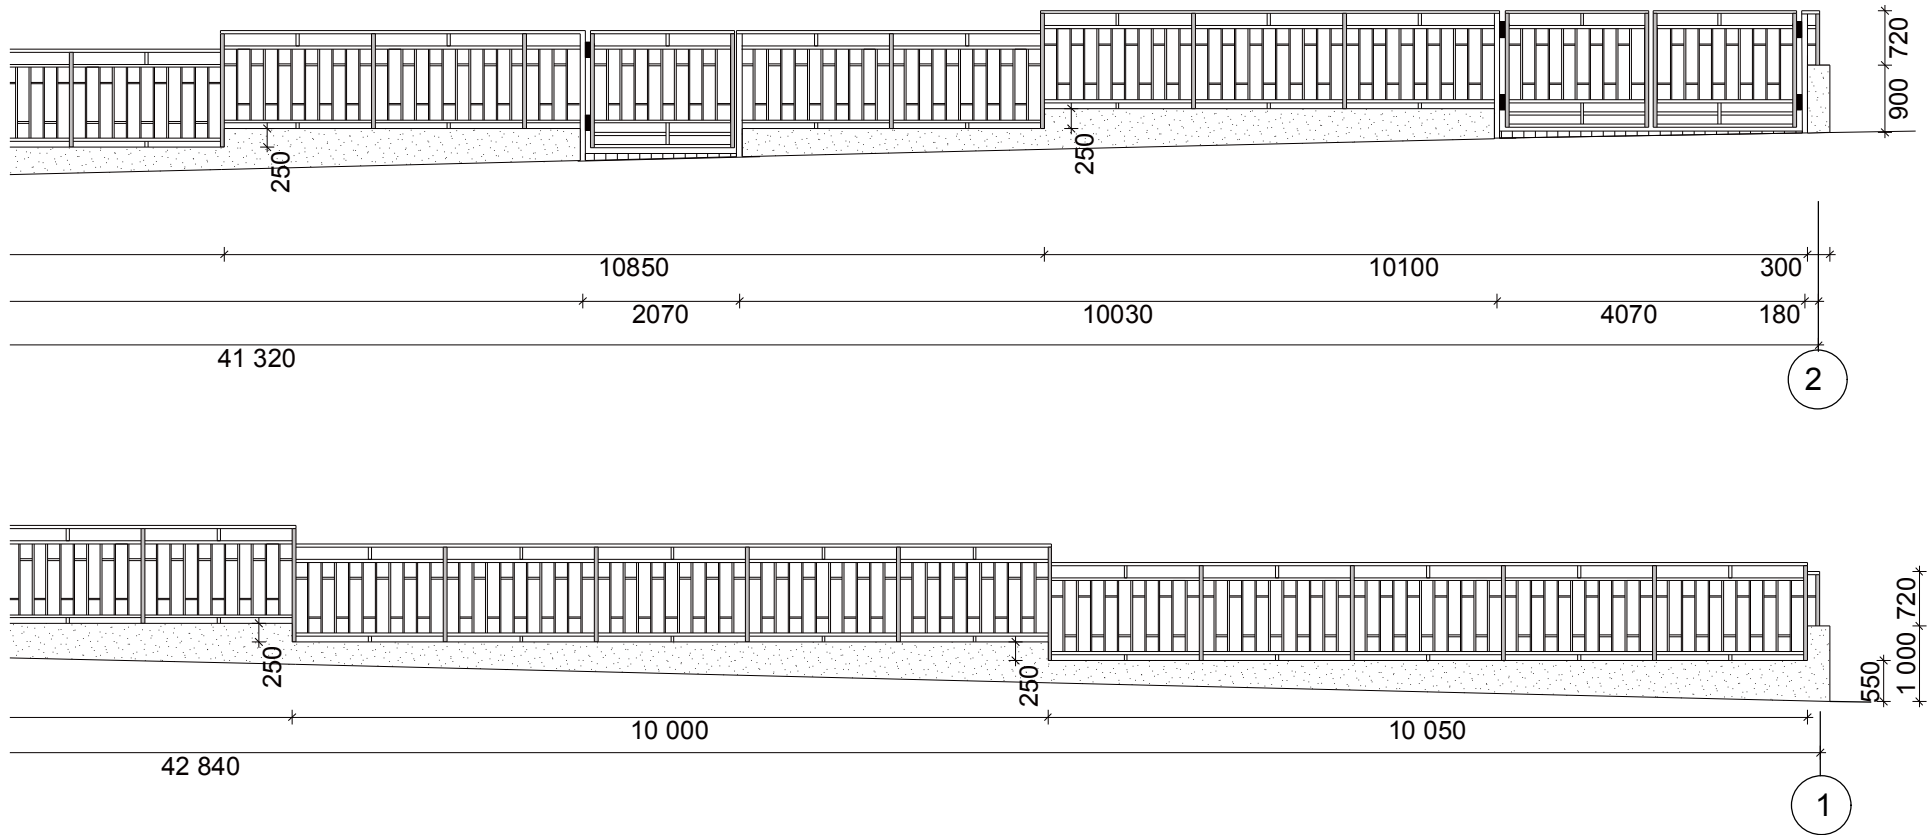

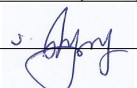
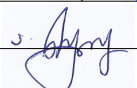


ღმრძი 1-2: 2-1



დირექტორი		სოფ. ახალსოფელში საზოგადოებრივი ცენტრის მიმდებარე ტერიტორიის კეთილმოწყობა	ფურცელი
შეადგინა		დ. გიორგიანი	8
შეამოწმა		მ. სურცილაძე	შ.პ.ს. „ლიდერი“