სოფელ ახალსოფლის საზოგადოებრივი ცენტრის მიმდებარე ტერიტორიის წყალკანალიზაცია-განათების მოწყობის სქემა

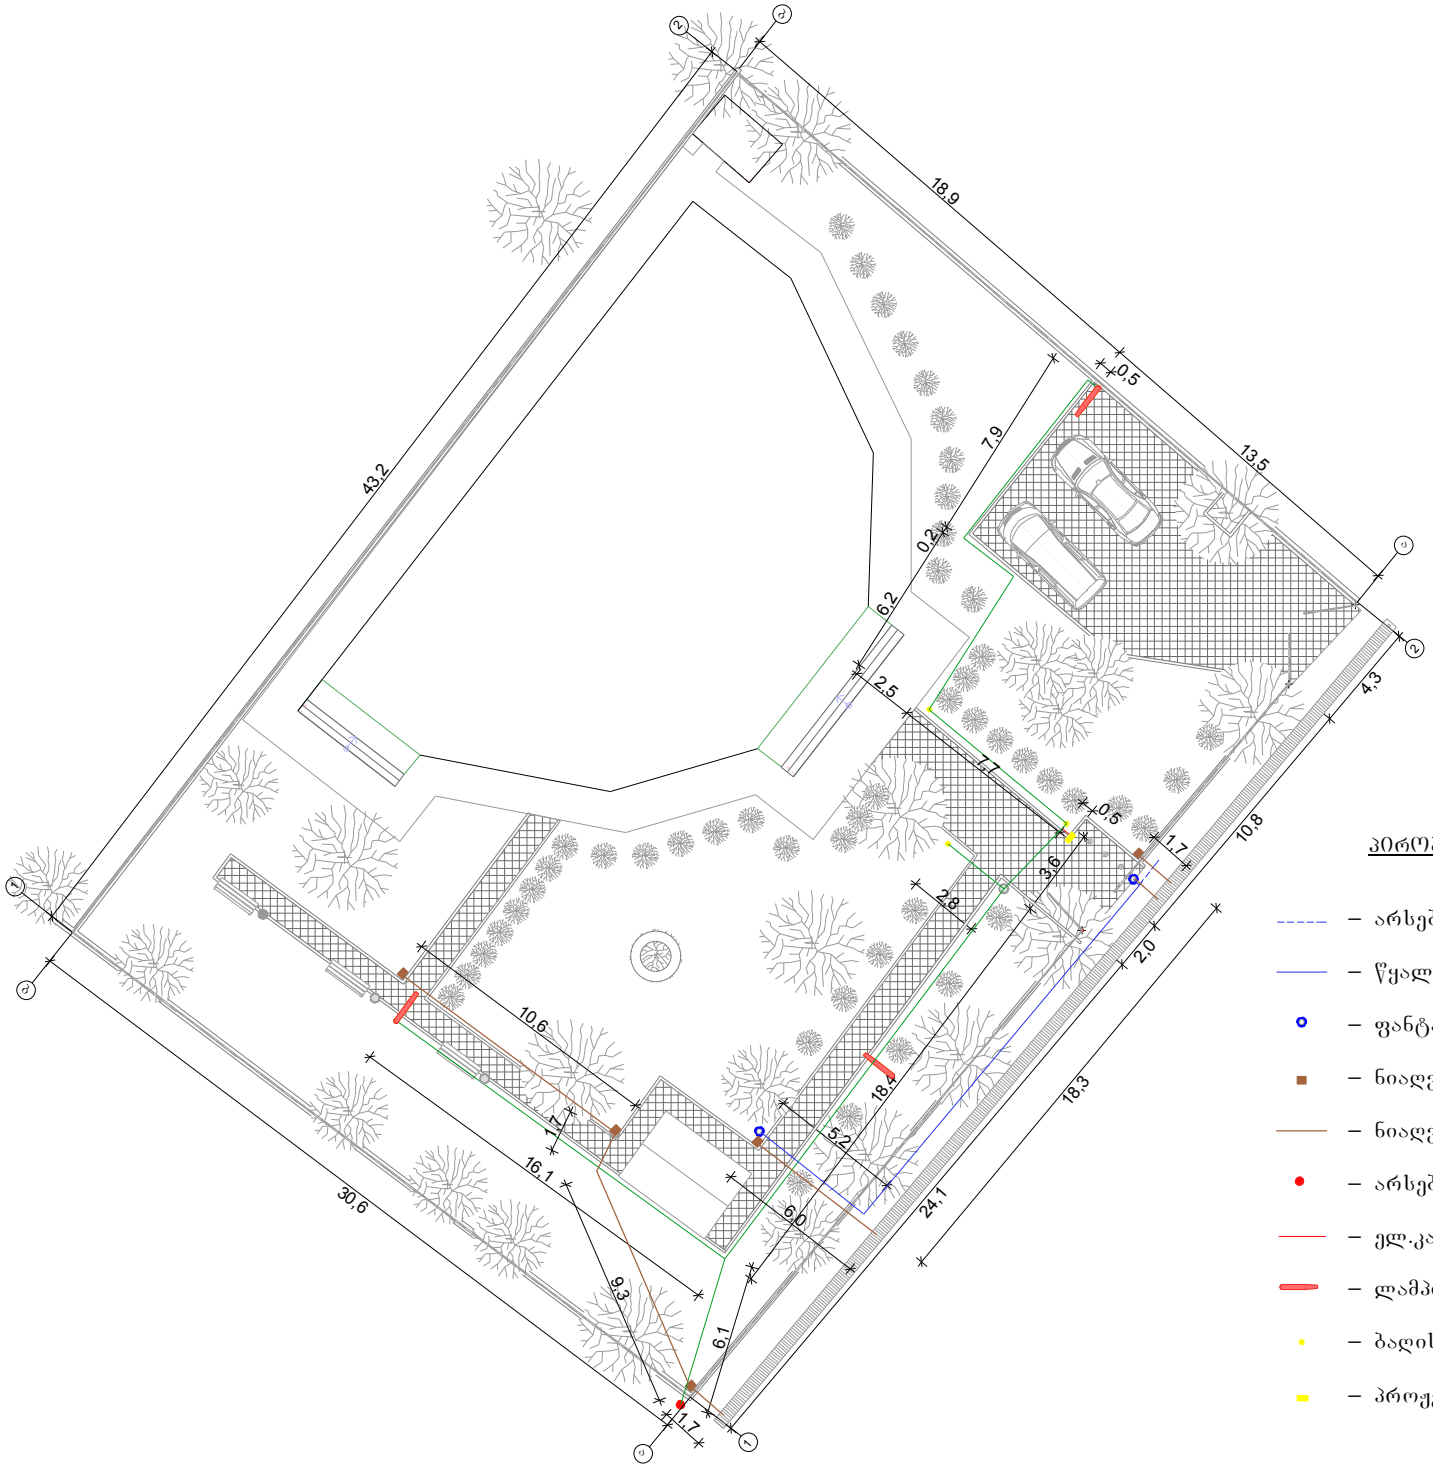

პირობითი ნიშნები

– არსებული წყლის ქსელი

– წყალსადენის მილი დ=20მმ.

– ფანტანი

– ნიაღვარმიმღები ჭა

– ნიაღვარგამტარი მილი დ=150მმ.

– არსებული განათების ბოძი

– ელ.კაბელი

– ლამპიონი

– ბაღის სანათი

– პროჟექტორი

ფურცელი №7