


გეგმა

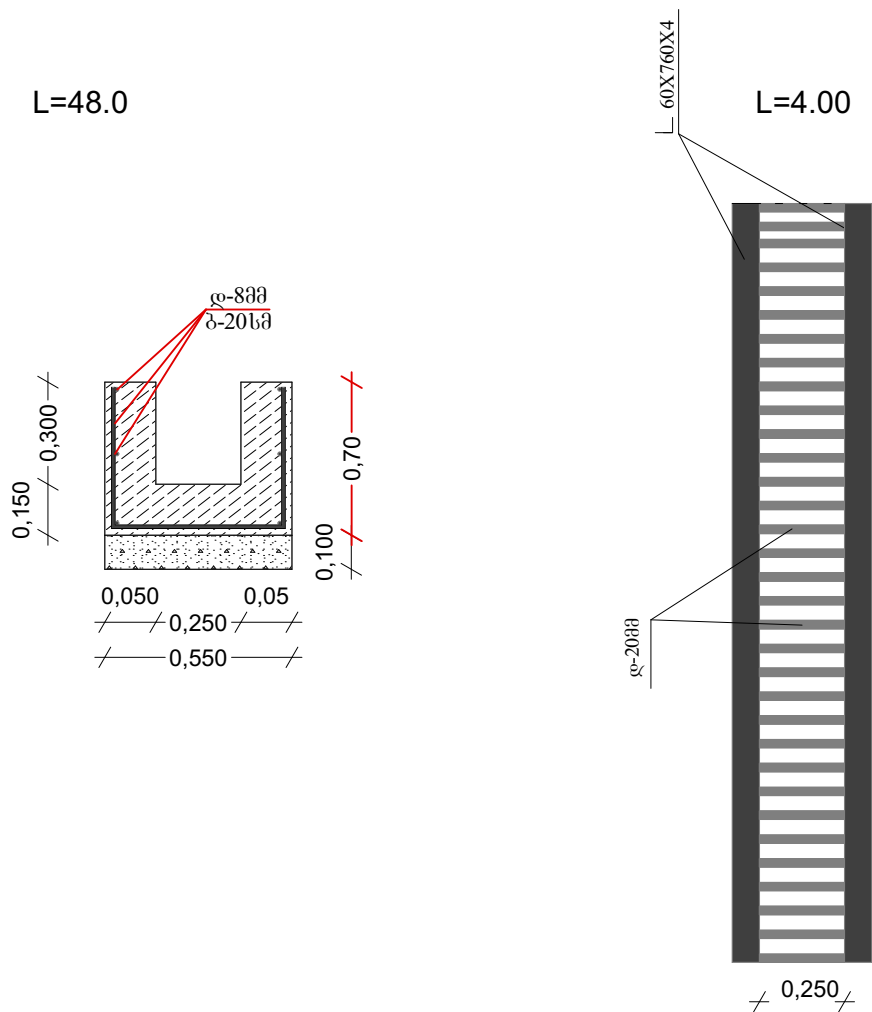

შ.პ.ს "ARQ-პროექტი"

ქ. ბათუმი, ლუკა ასათიანის ქ. №32

ტელ - 27-81-61

მობ - 557-44-60-60

პირობითი ნიშნები

პროექტის სახელწოდება


სოფელ ზვარეში ადმინისტრაციულ ცენტრში საწრეტი არხის მოწყობა

მისამართი: სოფელი ზვარე

დამკვეთი: ქედის მუნიციპალიტეტის მერია

თანამდებობა	გვარი	ხელმოწერა
შეასრულა	თ. თურმანიძე	
შეამოწმა	გ. ბოლქვაძე	
დირექტორი	გ. ბოლქვაძე	
მასშტაბი		
ნახაზზე ზომები მოცემულია მმ-ში		ფურცელი
თარიღი	20.07.2018	A-4

სიტუაციური გეგმა

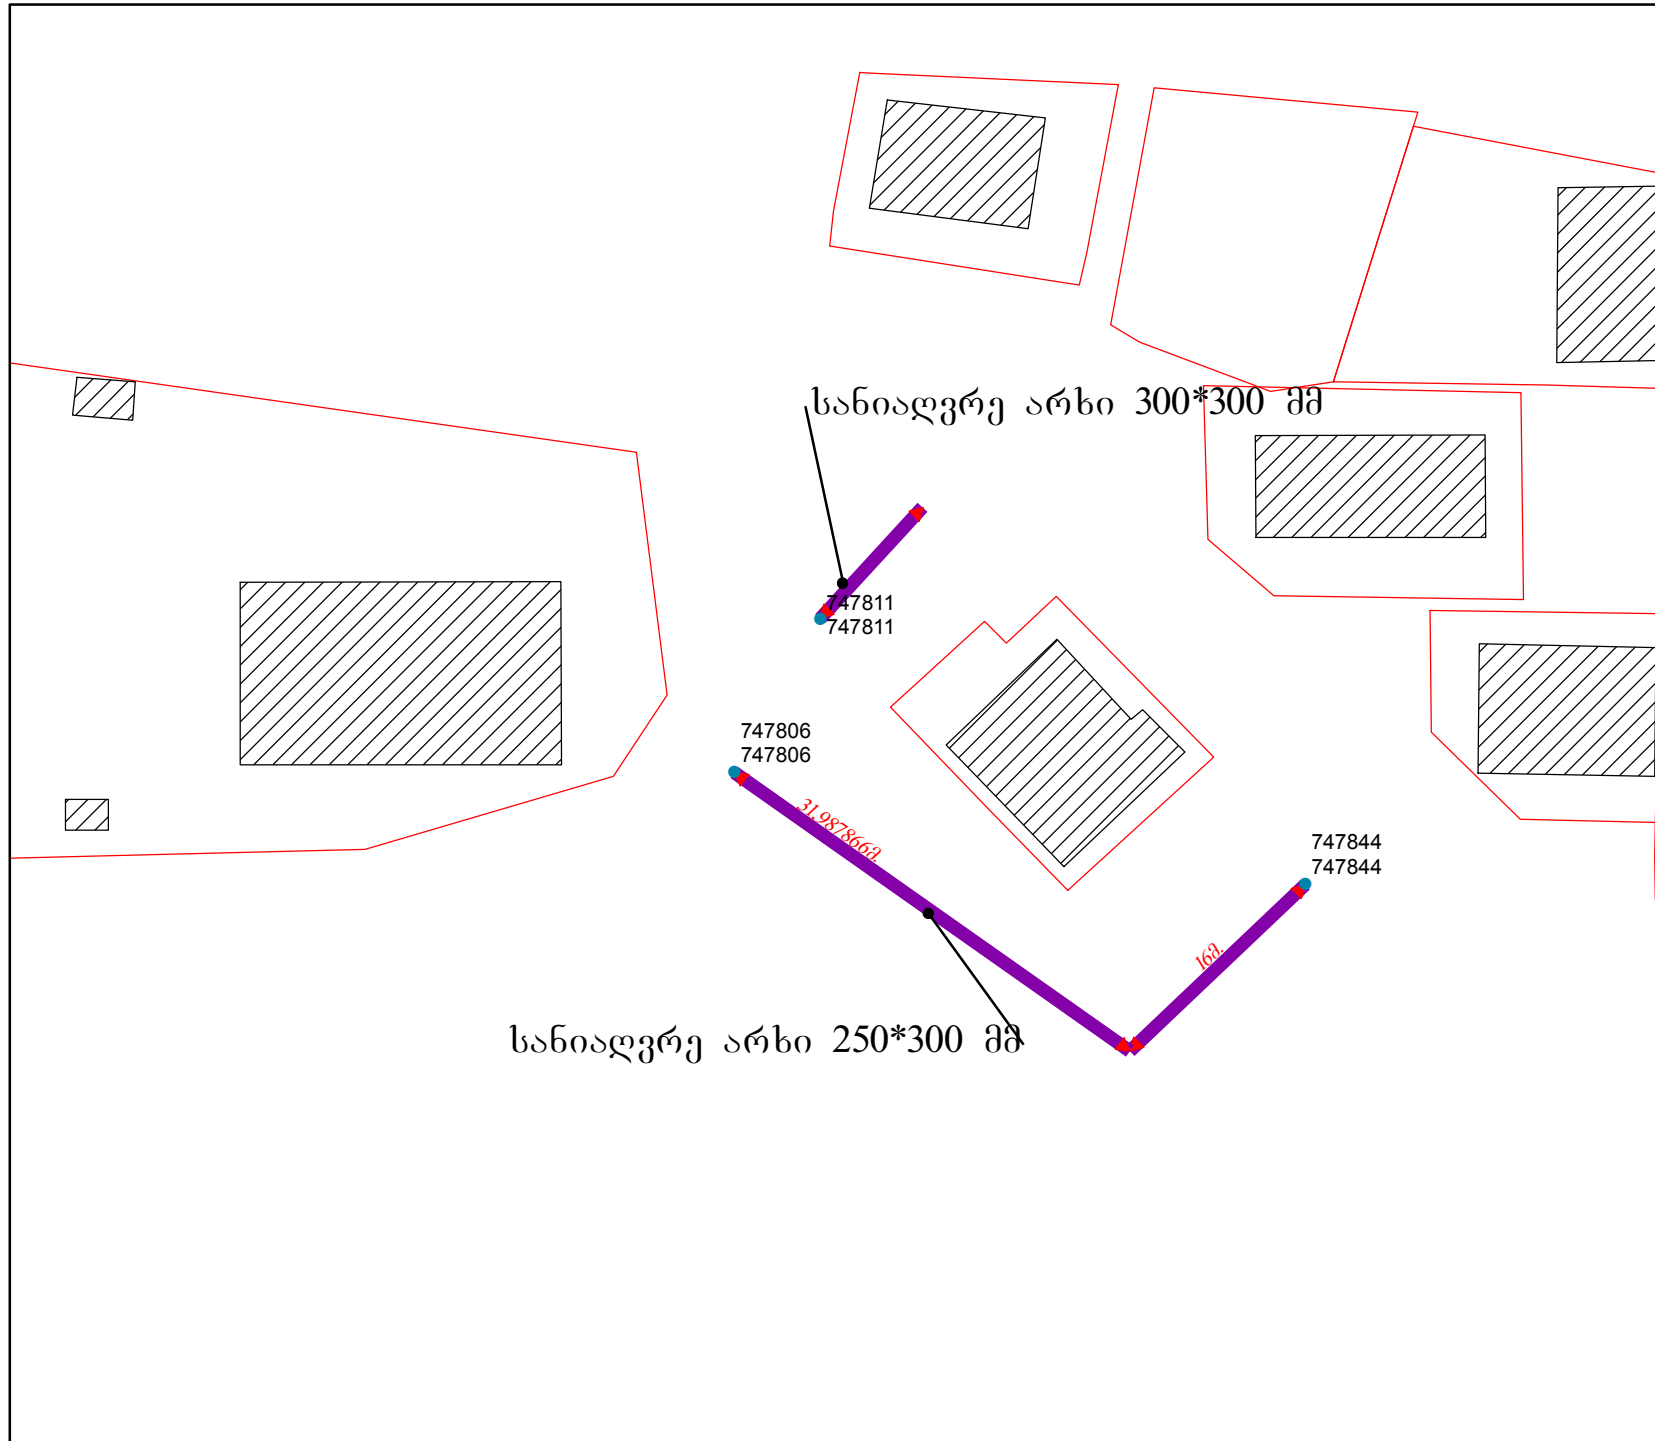

შ.პ.ს „ARQ - პროექტი“

ქ. ბათუმი, ლუკა ასათიანის ქ. №32

ტელ - 27-81-61

მობ - 557-44-60-60

პირობითი აღნიშვნები:

- ◆ X-Y წერტილი
- საყრდენი კედელი
- გაბიონი
- შენობა

დამკვეთი:

ქეფის მუნიციპალიტეტის მერია

პროექტის დასახელება:

სოფელ ზვარეში ადმინისტრაციულ ცენტრში საწრები არხის მოწყობა

ნახაზი შეასრულა:

რ. ბერიძე

დირექტორი:

მ. ბოლქვაძე


მასშტაბი:

1:500

თარიღი:

2018 წ

სიტუაციური გეგმა

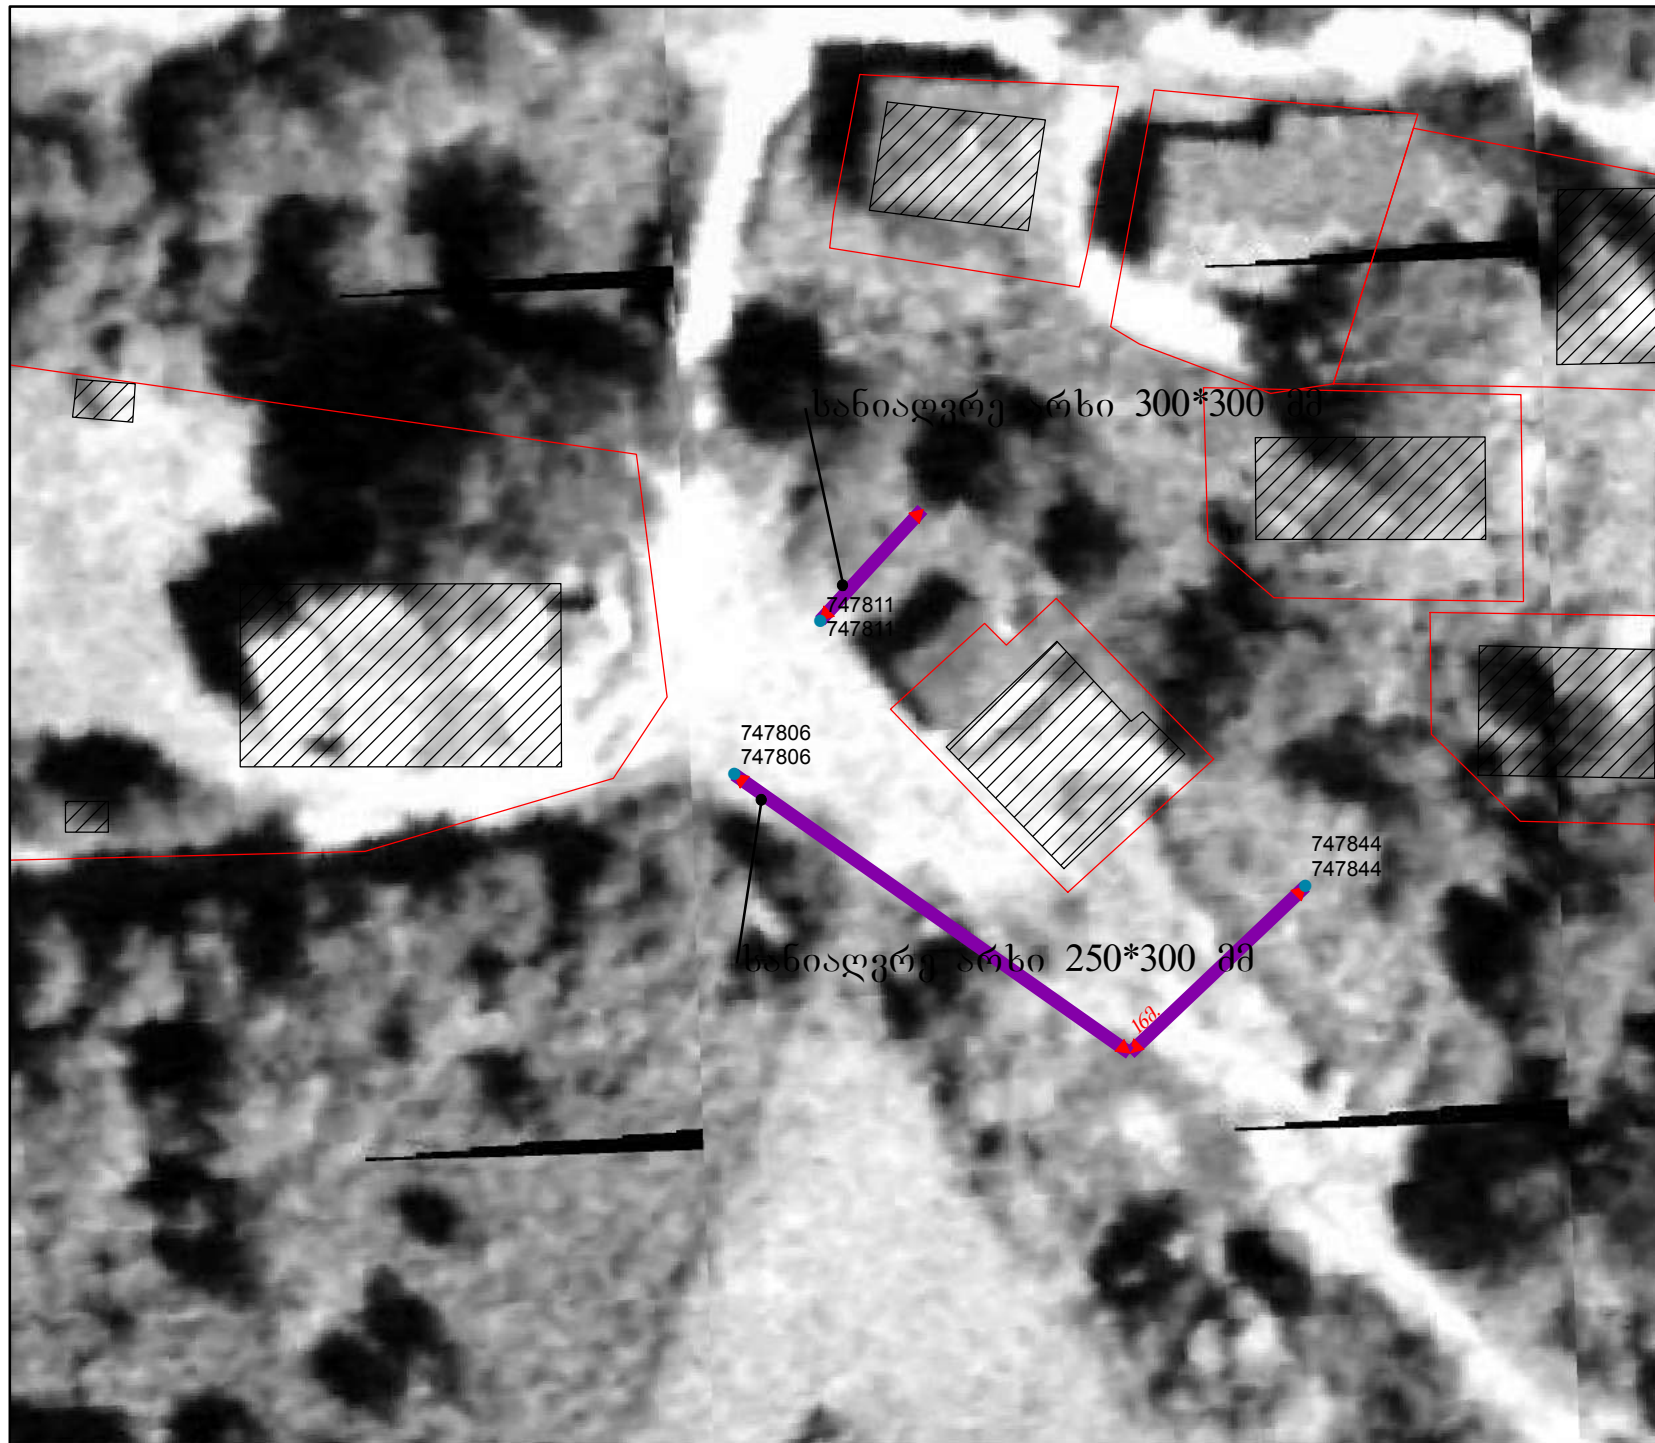

შ.პ.ს „ARQ - პროექტი“

ქ. ბათუმი, ლუკა ასათიანის ქ. №32

ტელ - 27-81-61

მობ - 557-44-60-60

პირობითი აღნიშვნები:

- ◆ X-Y წერტილი
- საყრდენი კედელი
- გაბიონი
- შენობა

დამკვეთი:

ქეზის მუნიციპალიტეტის მერია

პროექტის დასახელება:

სოფელ ზვარეში ადმინისტრაციულ ცენტრში საწრები არხის მოწყობა

ნახაზი შეასრულა:

რ. ბერიძე

დირექტორი:


მ. ბოლქვაძე

მასშტაბი:

1:500

თარიღი:

2018 წ

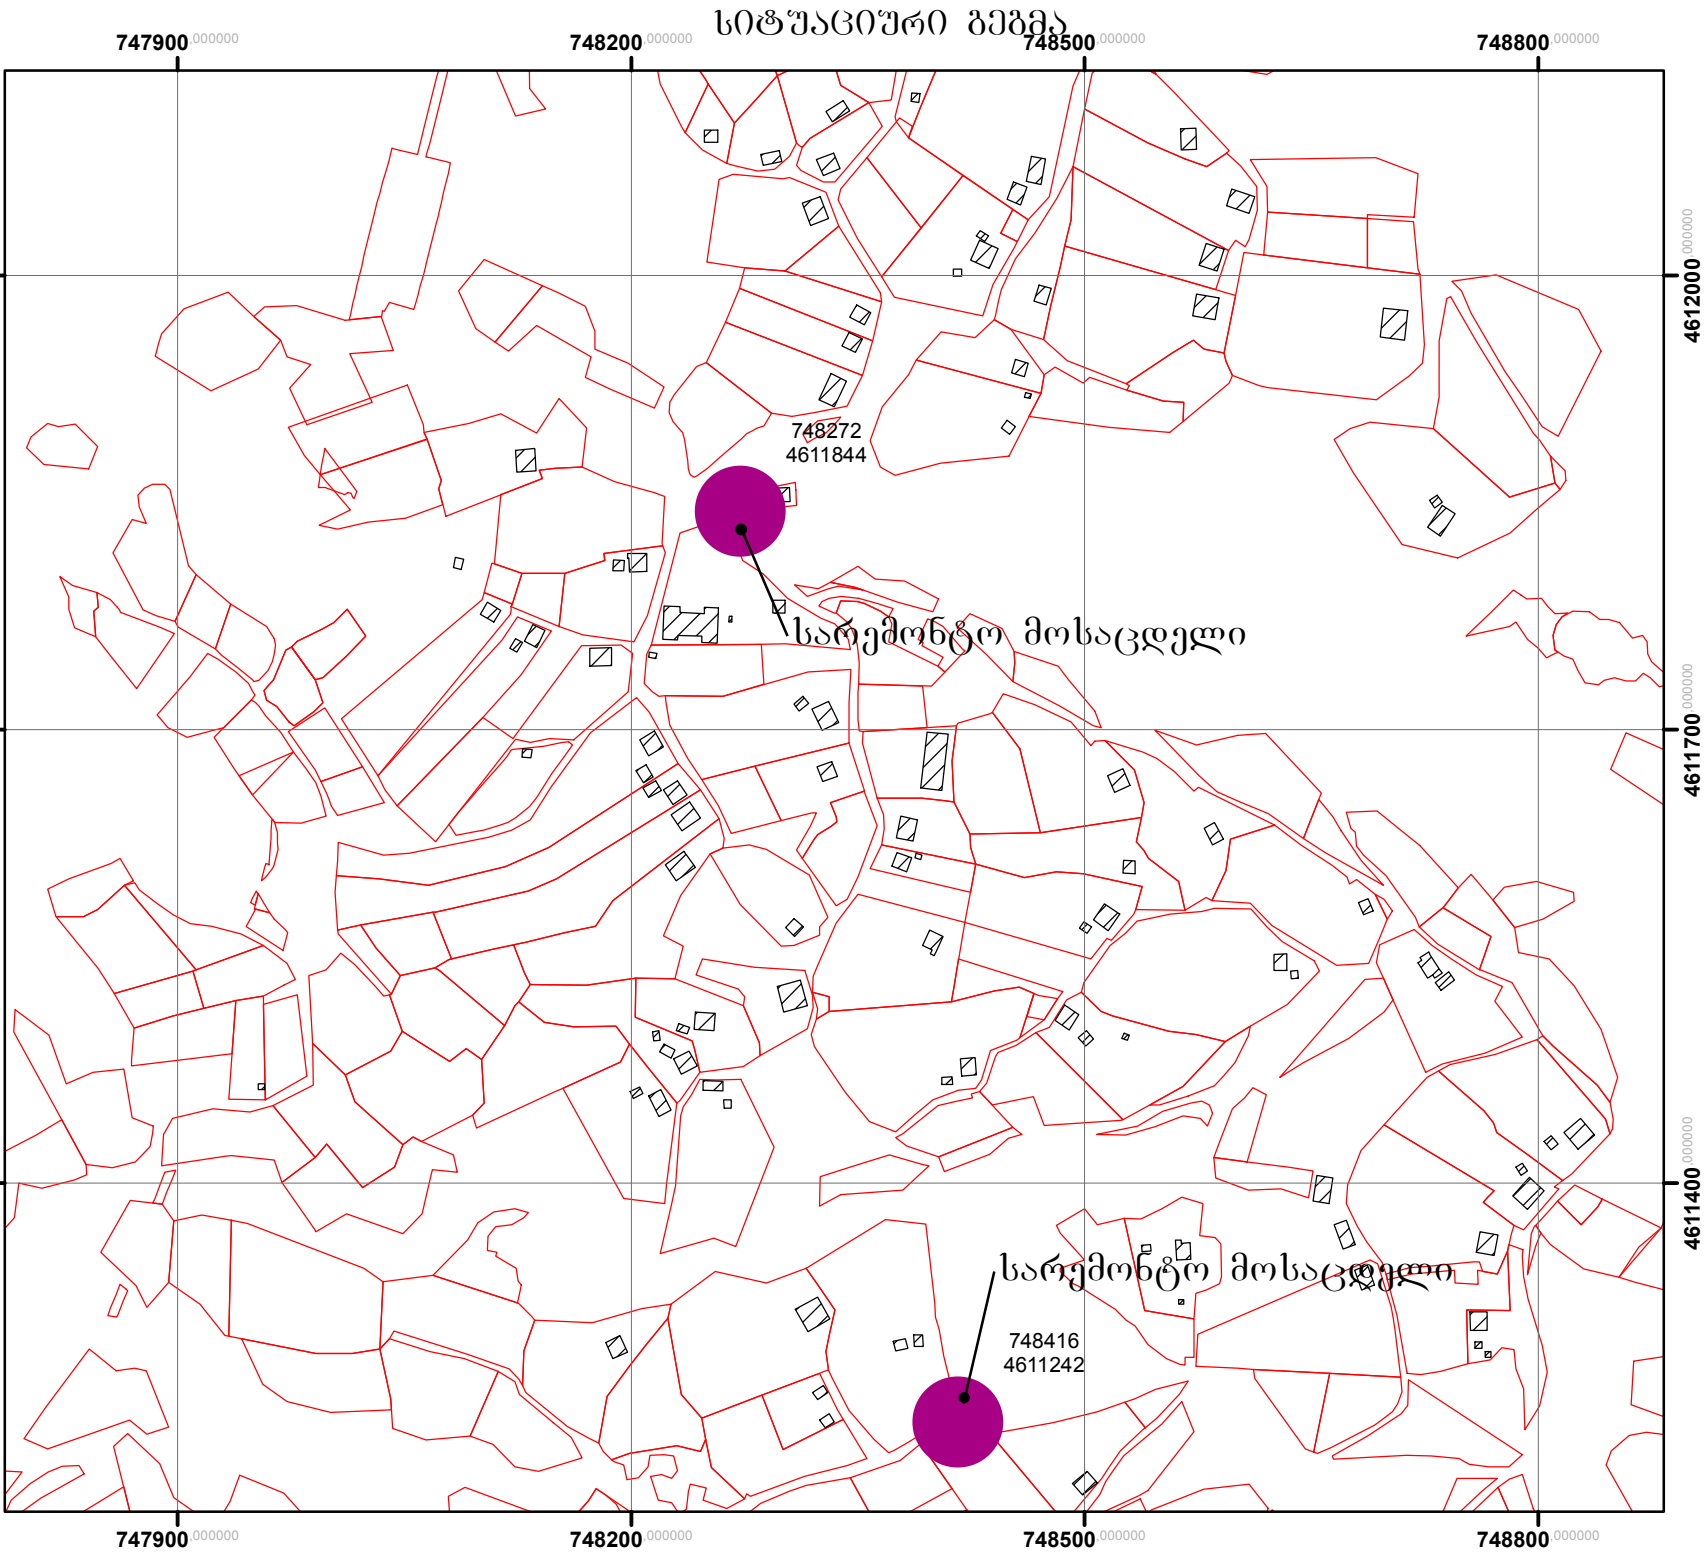

სიტუაციური გეგმა

შ.პ.ს „ARQ - პროექტი“

ქ. ბათუმი, ლუკა ასათიანის ქ. №32
ტელ - 27-81-61
მობ - 557-44-60-60

პირობითი აღნიშვნები:

- X-Y წერტილი
- საყრდენი კედელი
- გაბიონი
- შენობა

დამკვეთი:
ქელის მუნიციპალიტეტის მერია


პროექტის დასახელება:
სოფელ ვაიოში ორი
მოსაცდელის რემონტი

ნახაზი შეასრულა:
რ. ბერიძე

დირექტორი:
მ. ბოლქვაძე

მასშტაბი: 1:5 000

თარიღი: 2018 წ

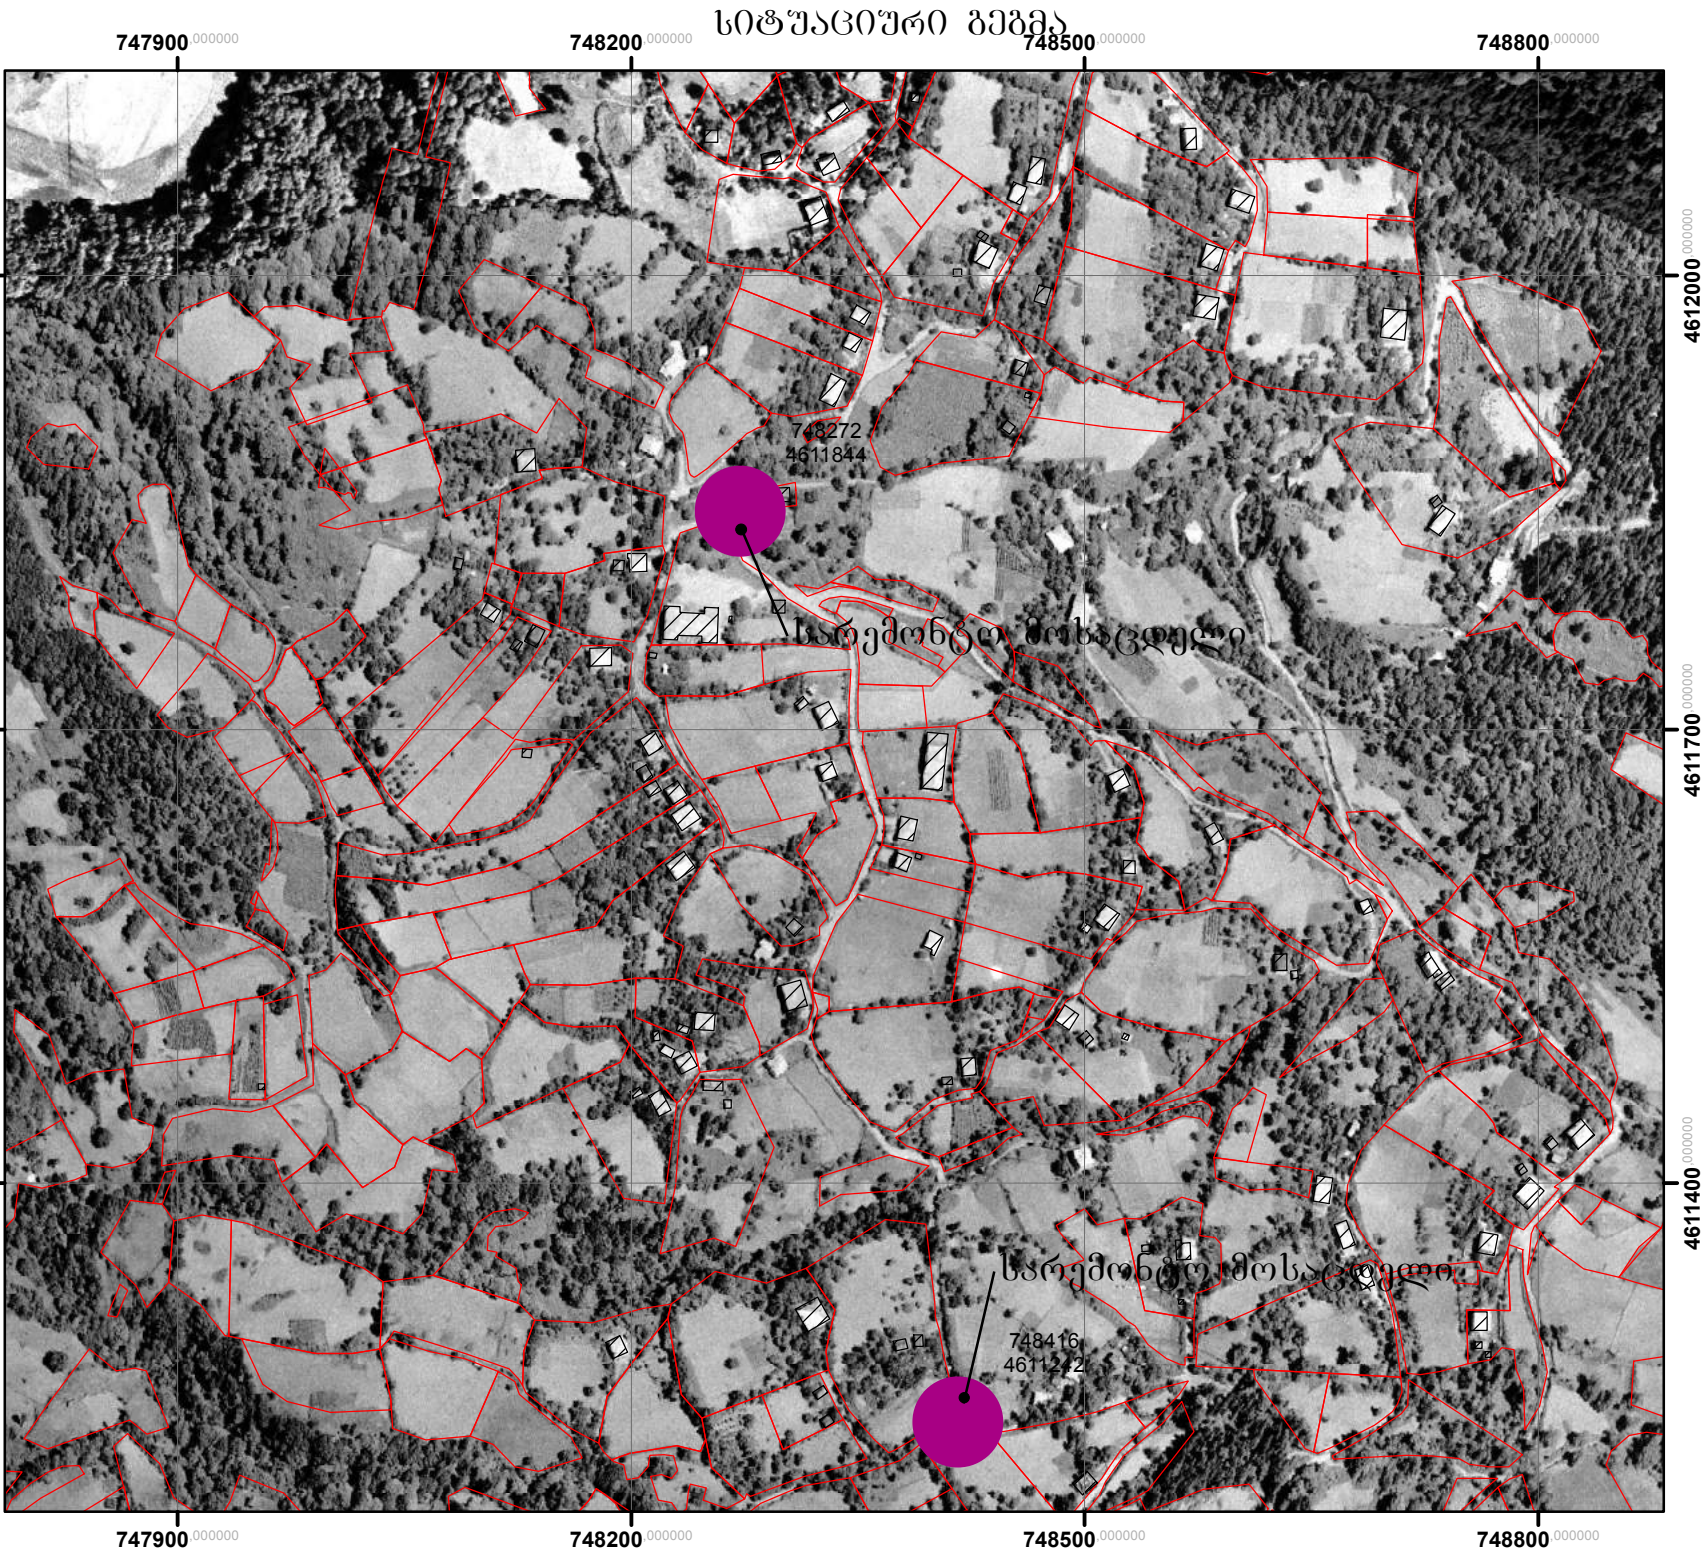

შ.პ.ს „ARQ - პროექტი“

ქ. ბათუმი, ლუკა ასათიანის ქ. №32
ტელ - 27-81-61
მობ - 557-44-60-60

პირობითი აღნიშვნები:

- X-Y წერტილი
- საყრდენი კედელი
- გაბიონი
- შენობა

დამკვეთი:

ქეზის გუნდის პალიტატის მერია

პროექტის დასახელება:

სოფელ ვაიოში ორი
მოსაცდელის რემონტი

ნახაზი შეასრულა:

რ. ბერიძე




დირექტორი:

მ. ბოლქვაძე

მასშტაბი: 1:5 000

თარიღი: 2018 წ

გეგმა ნახაზი

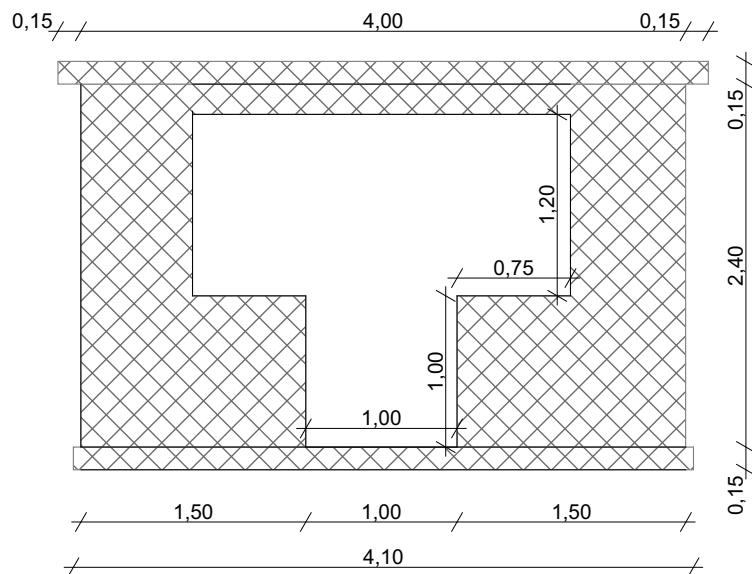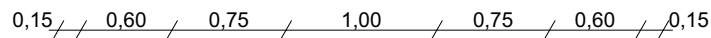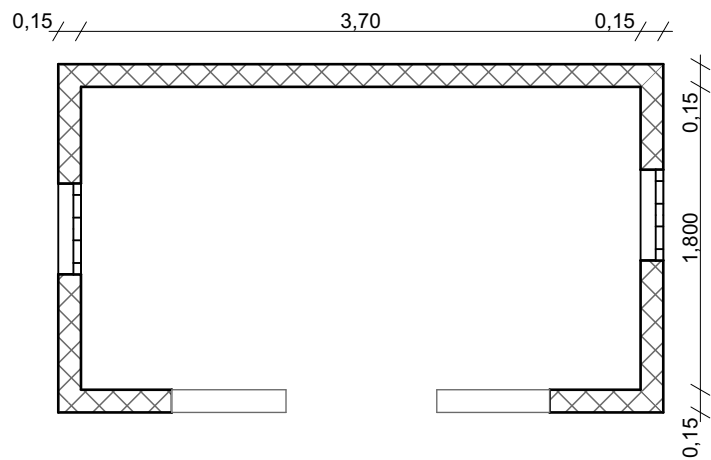

შ.პ.ს "ARQ-პროექტი"

ქ. ბათუმი, ლუკა ასათიანის ქ. №32

ტელ - 27-81-61

მობ - 557-44-60-60

პირობითი ნიშნები

პროექტის სახელწოდება


სოფელ სირაბიძეებში ლიტრაულის უბანში
მოსაცდელის მშენებლობა

მისამართი: სოფელი სირაბიძეები

დამკვეთი: ქედის მუნიციპალიტეტის მერია

თანამდებობა	გვარი	ხელმოწერა
შეასრულა	თ. თურმანიძე	
შეამოწმა	გ. ბოლქვაძე	
დირექტორი	გ. ბოლქვაძე	
მასშტაბი		
ნახაზზე ზომები მოცემულია მმ-ში		ფურცელი
თარიღი	11.07.2018	A-4

სიტუაციური გეგმა

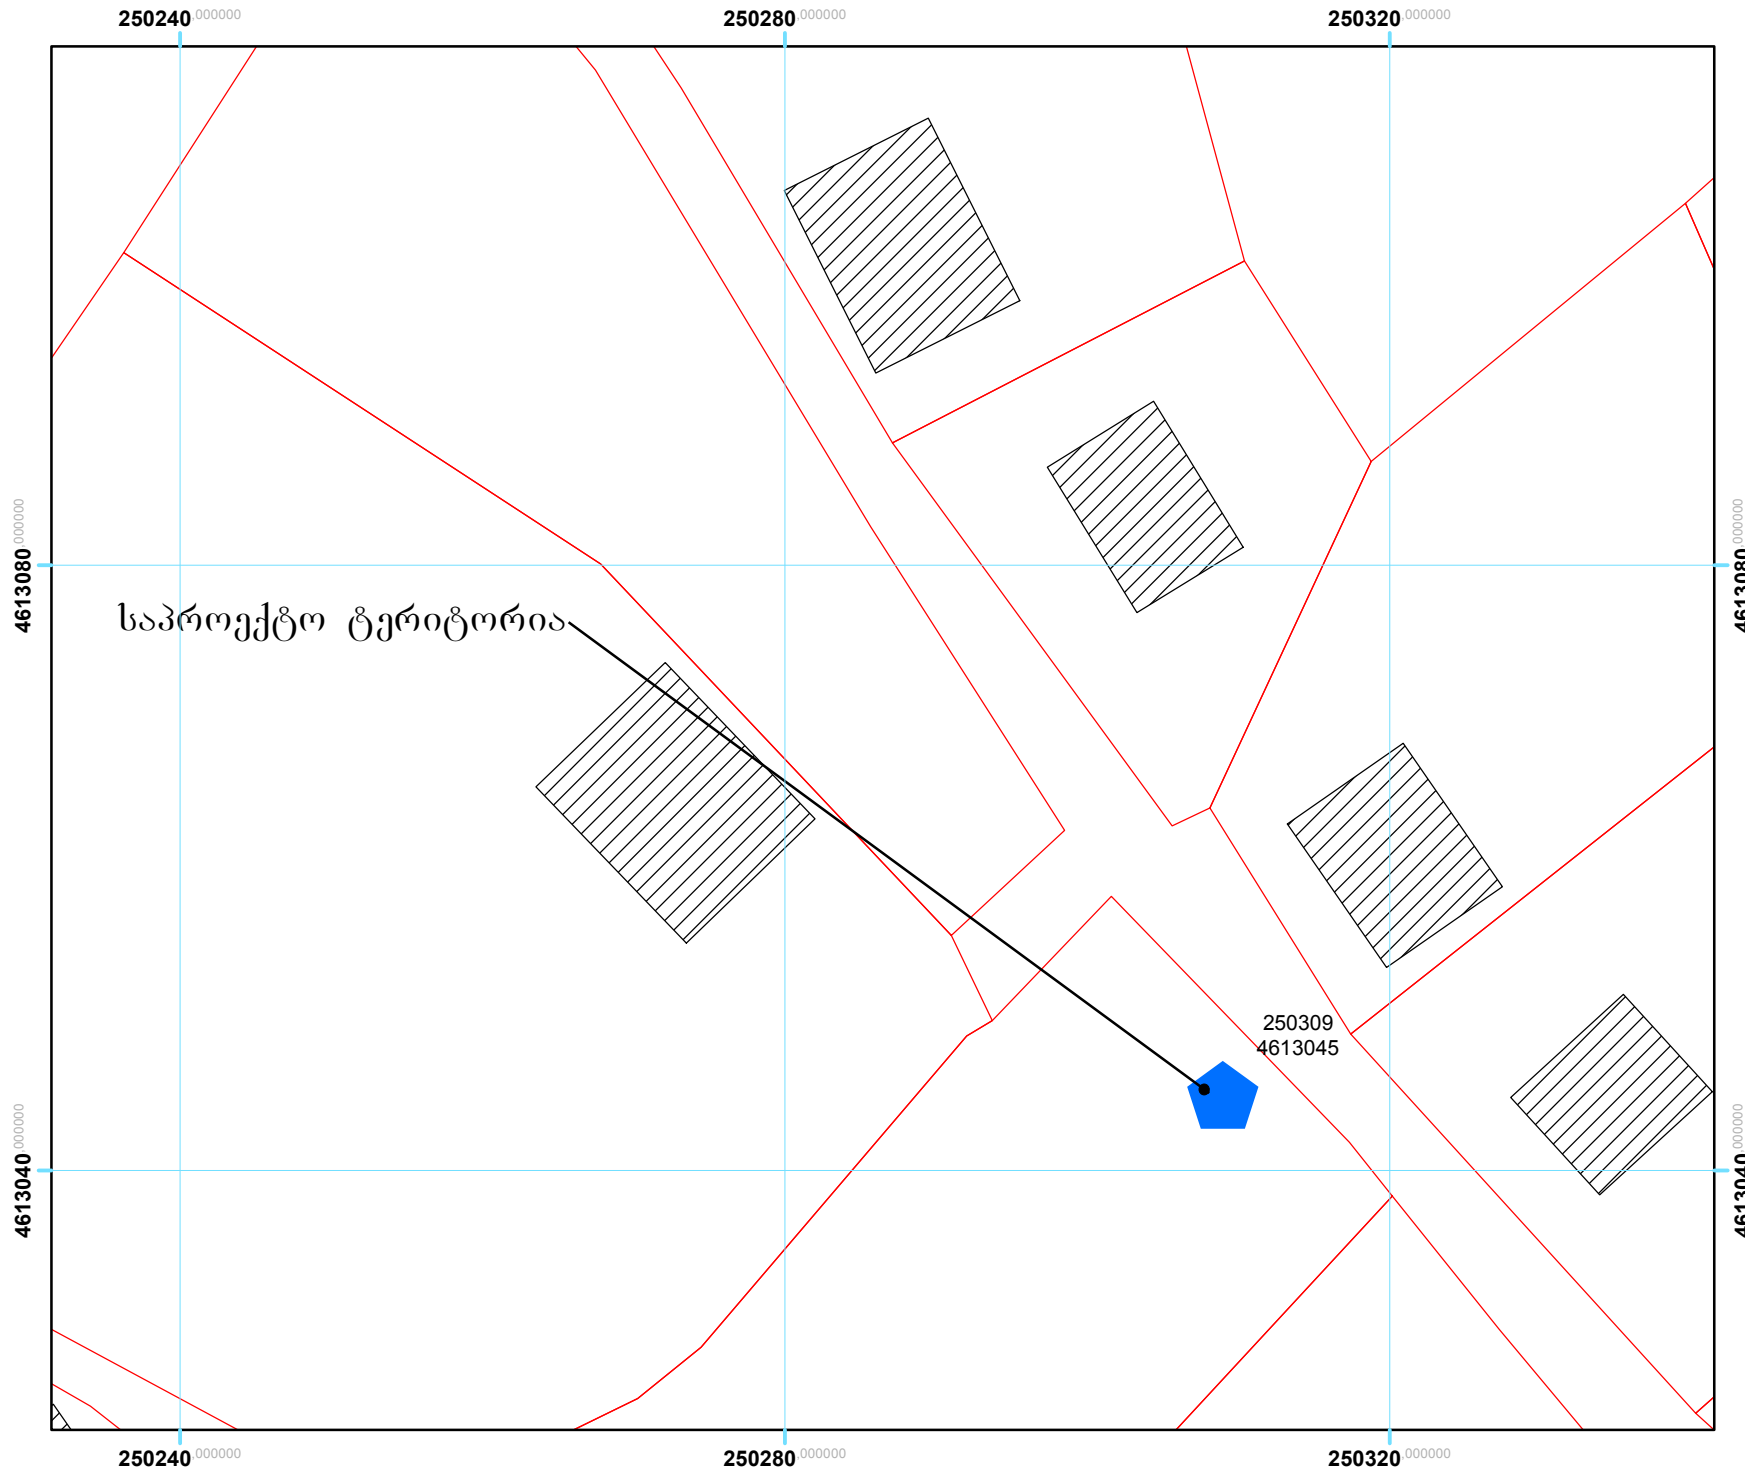

შ.პ.ს „ARQ - პროექტი“

ქ. ბათუმი, ლუკა ასათიანის ქ. №32

ტელ - 27-81-61

მობ - 557-44-60-60

პირობითი აღნიშვნები:

-  X-Y წერტილი
-  საყრდენი კედელი
-  გაბიონი
-  შენობა

დამკვეთი:

ქელის მუნიციპალიტეტის მერია

პროექტის დასახელება:

სოფელ სირაბიძეებში ლიტრაჟის
უბანში მოსაცდელის მოწოდება

ნახაზი შეასრულა:

რ. ბერიძე

დირექტორი:

მ. ბოლქვაძე


მასშტაბი:

1:500

თარიღი:

2018 წ

სიტუაციური გეგმა

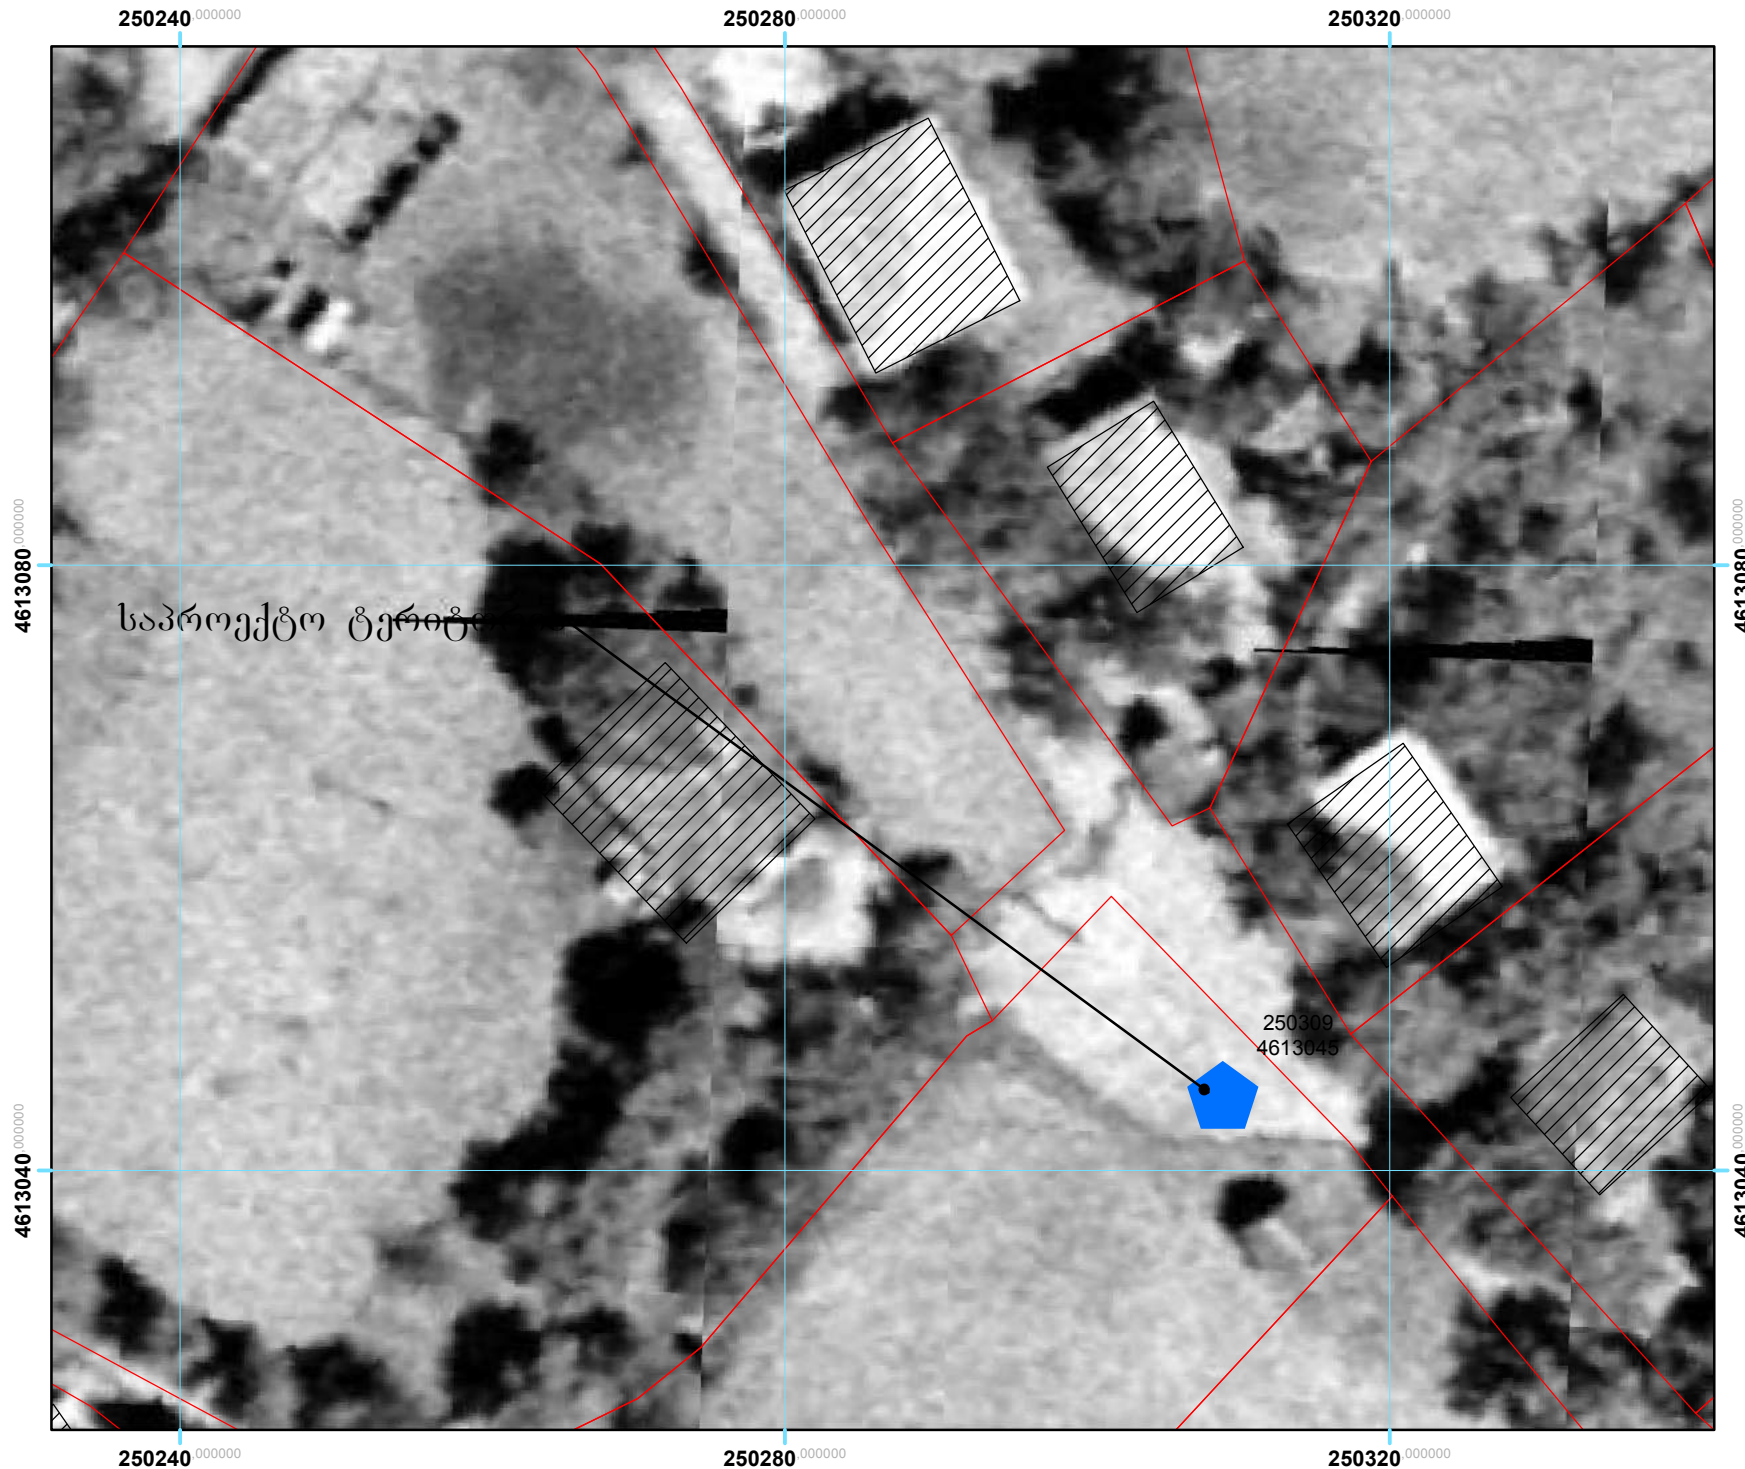

შ.პ.ს „ARQ - პროექტი“

ქ. ბათუმი, ლუკა ასათიანის ქ. №32

ტელ - 27-81-61

მობ - 557-44-60-60

პირობითი აღნიშვნები:

- X-Y წერტილი
- საყრდენი კედელი
- გაბიონი
- შენობა

დამკვეთი:

ქელის მუნიციპალიტეტის მერია

პროექტის დასახელება:

სოფელ სირაბიძეებში ლიტრაულის
უბანში მოსაცდელის მშენებლობა

ნახაზი შეასრულა:

რ. ბერიძე

დირექტორი:

ჟ. ბოლქვაძე


მასშტაბი:

1:500

თარიღი:

2018 წ

გეგმა

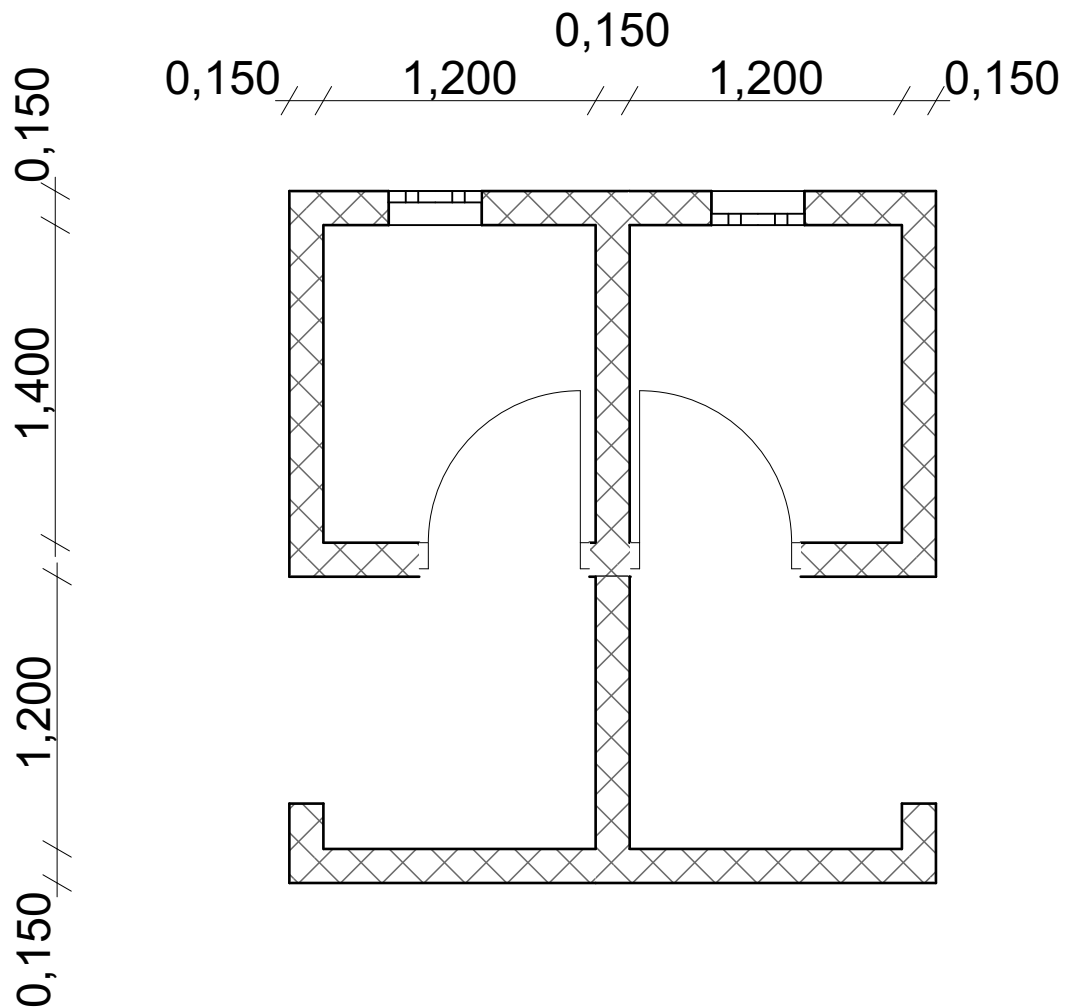

შ.პ.ს "ARQ-პროექტი"

ქ. ბათუმი. ლუკა ასათიანის ქ. №32

ტელ - 27-81-61

მობ - 557-44-60-60

პირობითი ნიშნები

პროექტის სახელწოდება


სოფე ზესოფელში
ტელეტის მშენებლობა

მისამართი: სოფელი ზესოფელი

დამკვეთი: ქედის მუნიციპალიტეტის მერია

თანამდებობა	გვარი	ხელმოწერა
შეასრულა	თ. თურმანიძე	
შეამოწმა	ბ. ბოლქვაძე	
დირექტორი	ე. ბოლქვაძე	
მასშტაბი		
ნახაზზე ზომები მოცემულია მმ-ში		ფურცელი
თარიღი	22.07.2018	A-4

სიტუაციური გეგმა

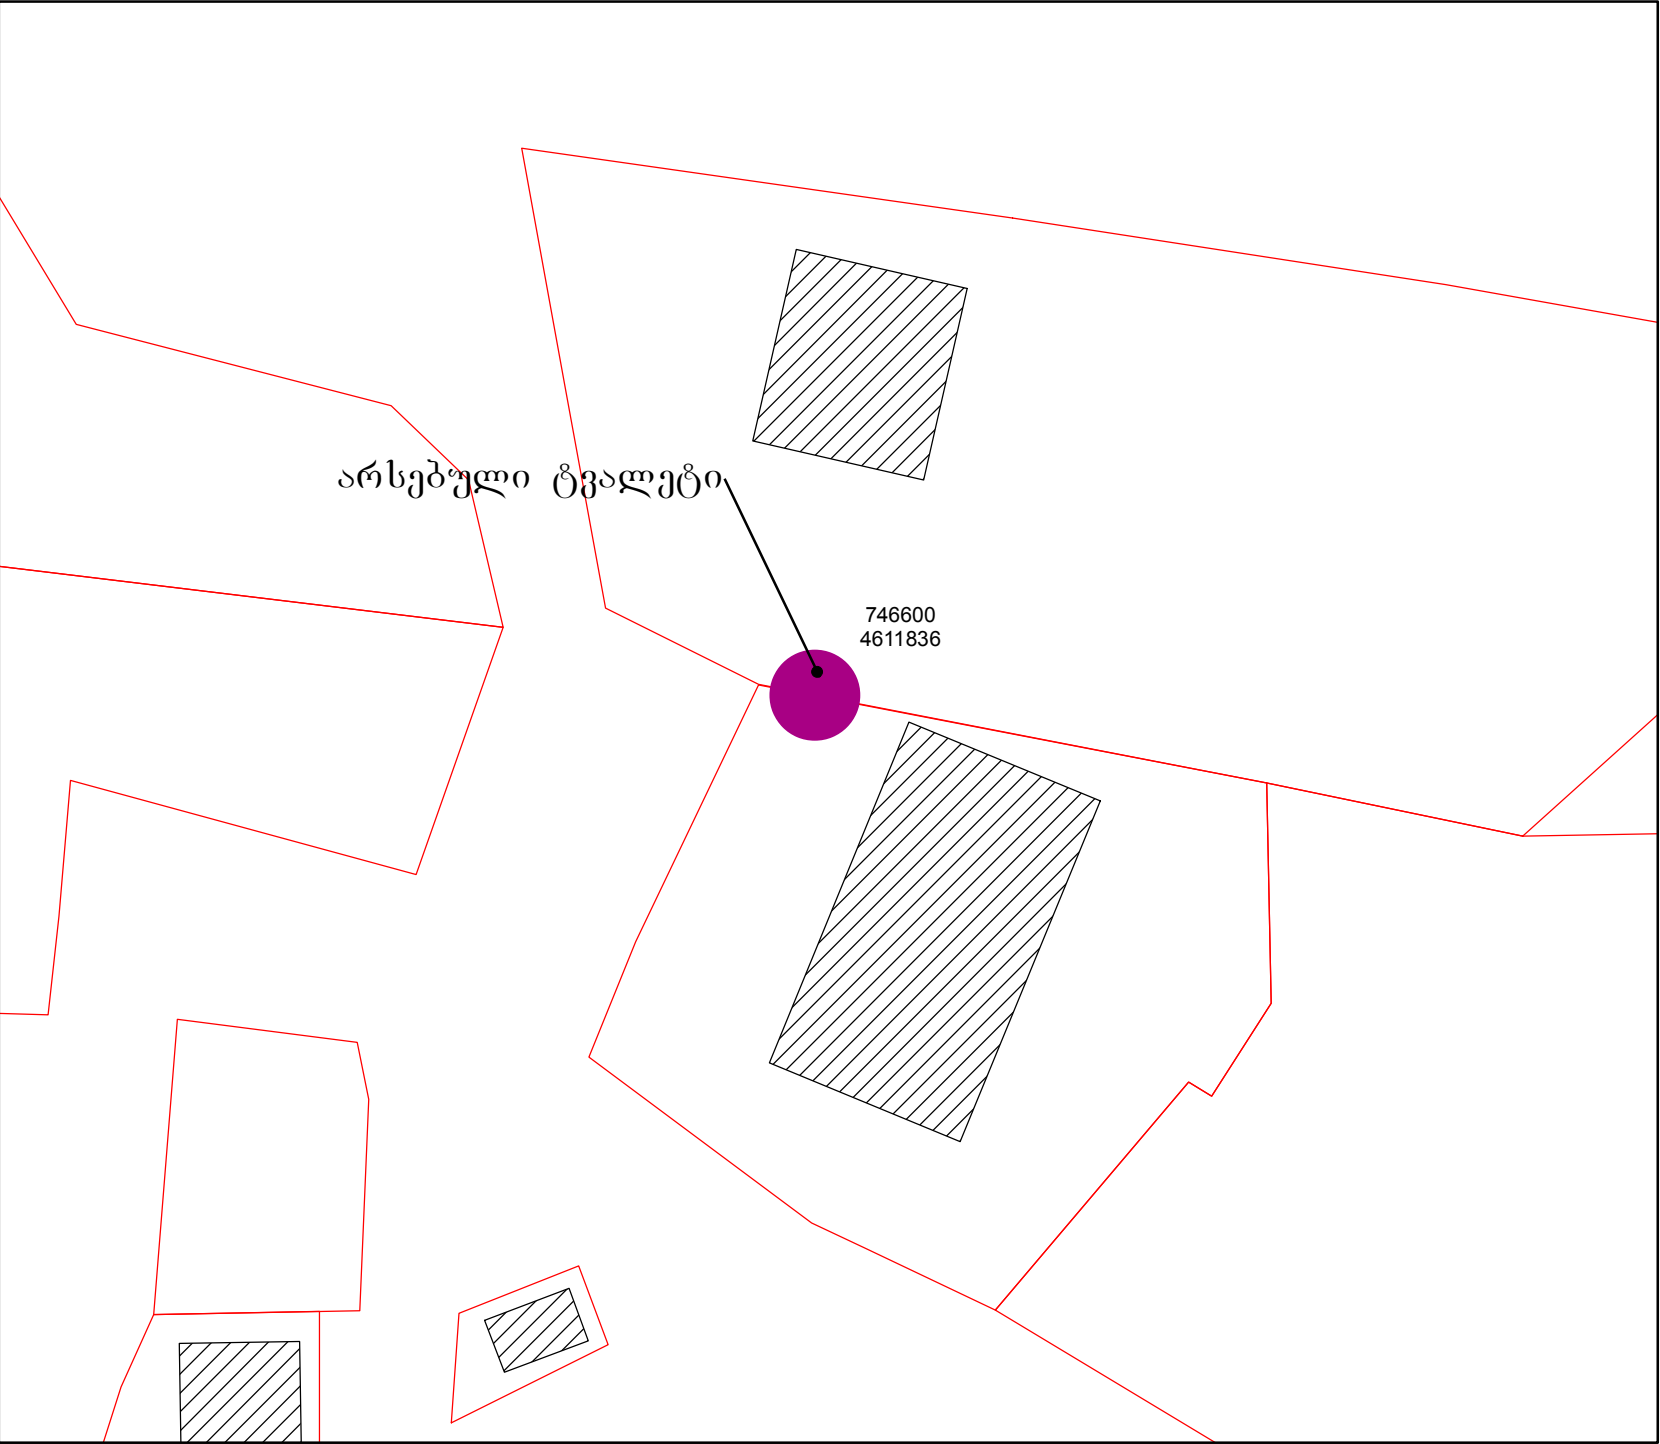

შ.პ.ს „ARQ - პროექტი“

ქ. ბათუმი, ლუკა ასათიანის ქ. №32
ტელ - 27-81-61
მობ - 557-44-60-60

პირობითი აღნიშვნები:

- X-Y წერტილი
- საყრდენი კედელი
- ▨ გაბიონი
- ▨ შენობა

დამკვეთი:

ქეზის მუნიციპალიტეტის მერია

პროექტის დასახელება:

სოფელ ზესოფელში
ტვალეტის მოწყობა

ნახაზი შეასრულა:

რ. ბერიძე


დირექტორი:

მ. ბოლქვაძე

მასშტაბი: 1:500

თარიღი: 2018 წ

სიტუაციური გეგმა

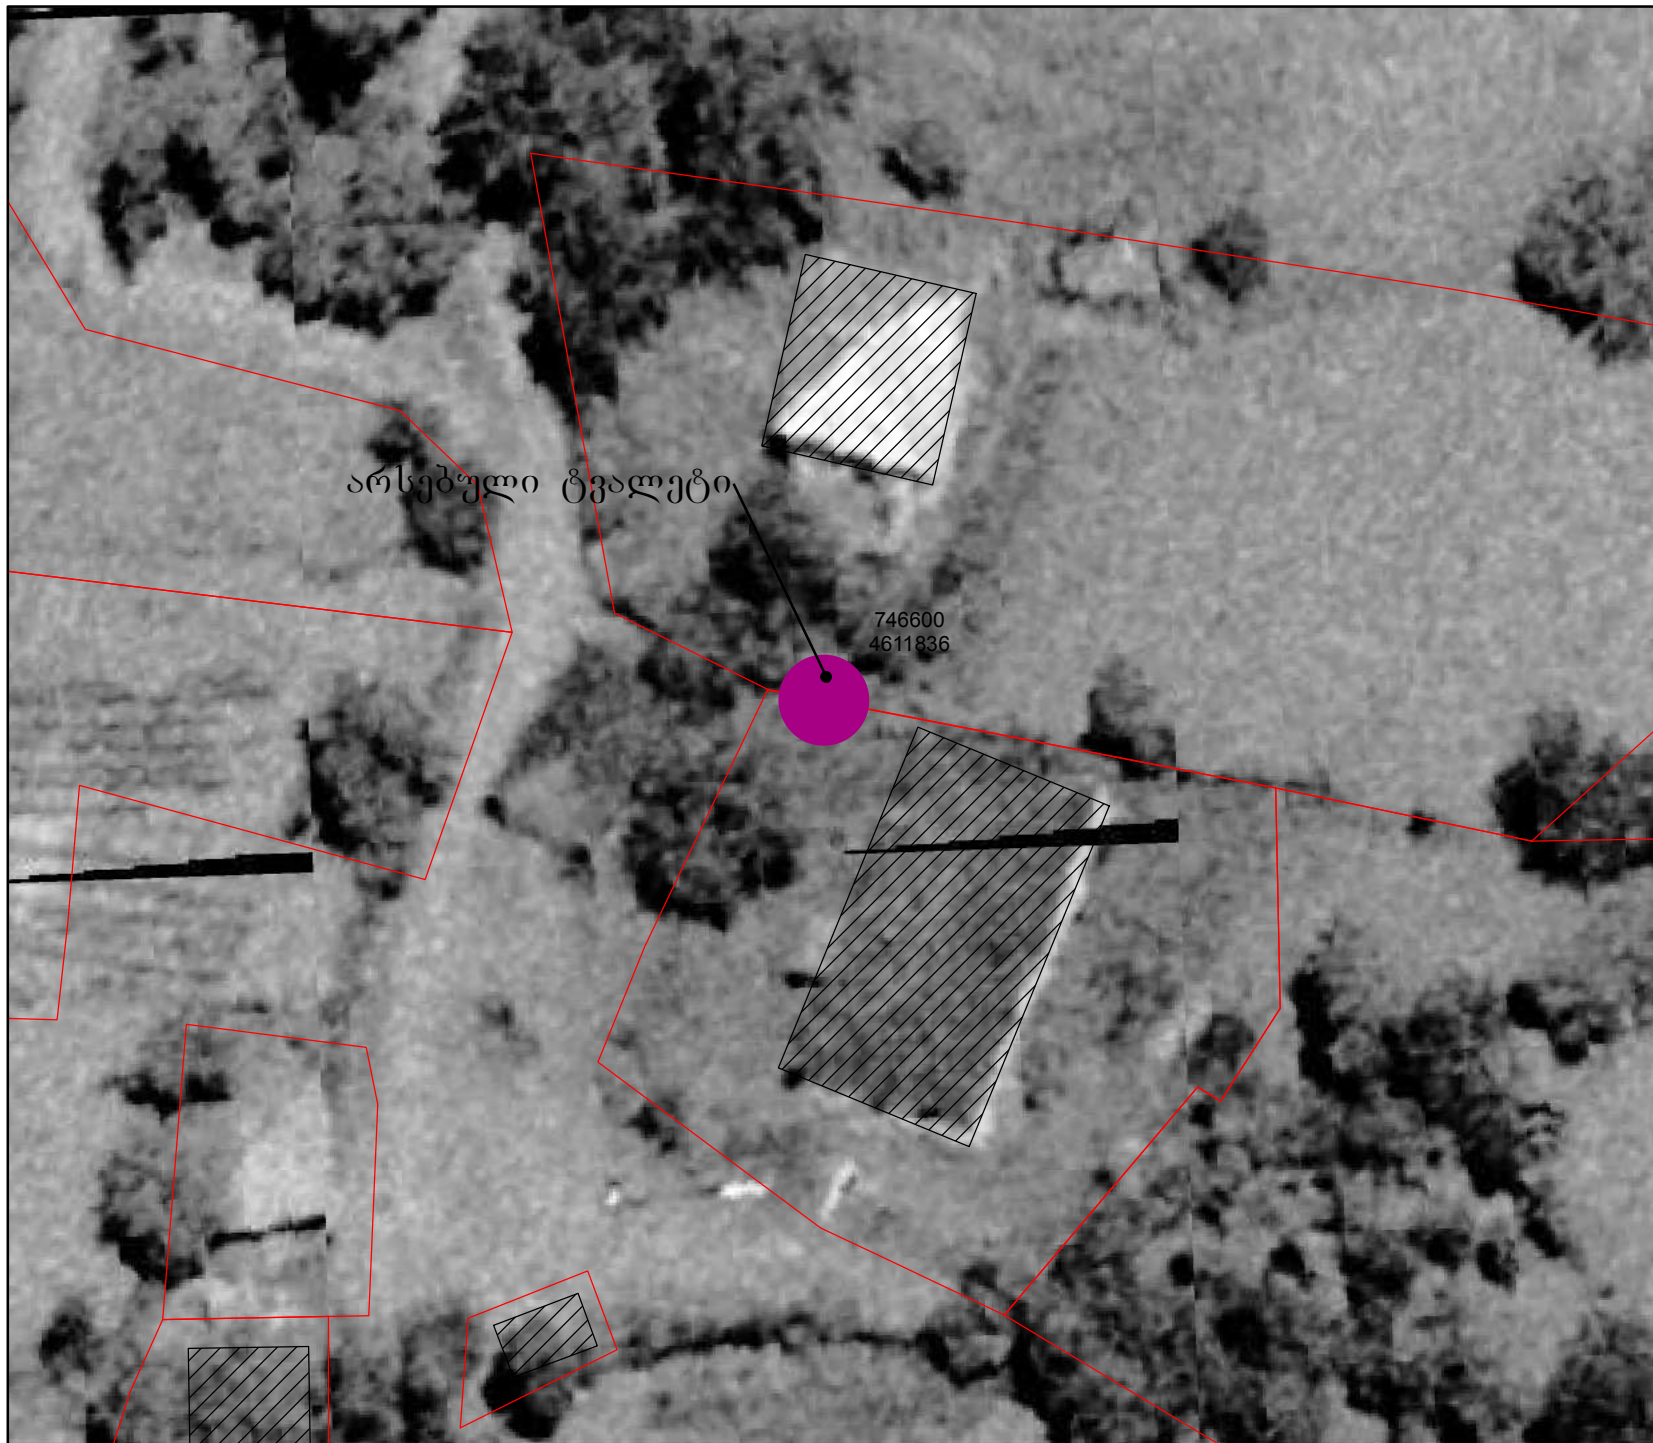

შ.პ.ს „ARQ - პროექტი“

ქ. ბათუმი, ლუკა ასათიანის ქ. №32

ტელ - 27-81-61

მობ - 557-44-60-60

პირობითი აღნიშვნები:

- X-Y წერტილი
- საყრდენი კედელი
- ▨ გაბიონი
- ▨ შენობა

დამკვეთი:

ქეფის მუნიციპალიტეტის მერია

პროექტის დასახელება:

სოფე ზესოფელში
ტვალეტის მშენებლობა

ნახაზი შეასრულა:

რ. ბერიძე

დირექტორი:

მ. ბოლქვაძე




მასშტაბი:

1:500

თარიღი:

2018 წ

გეგმა

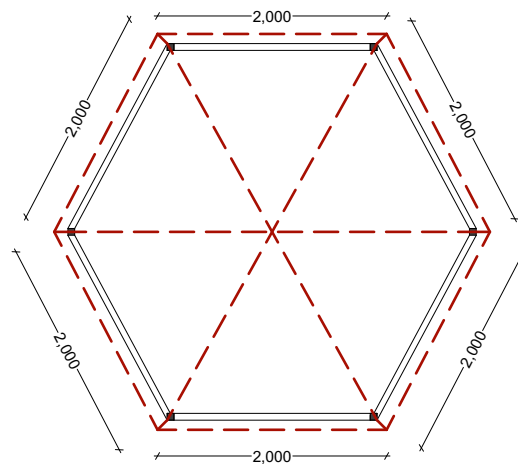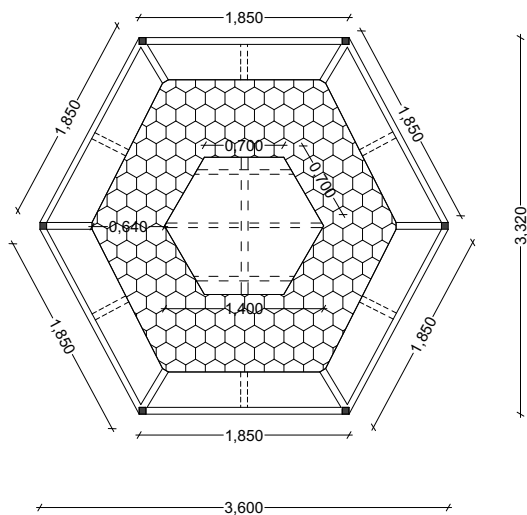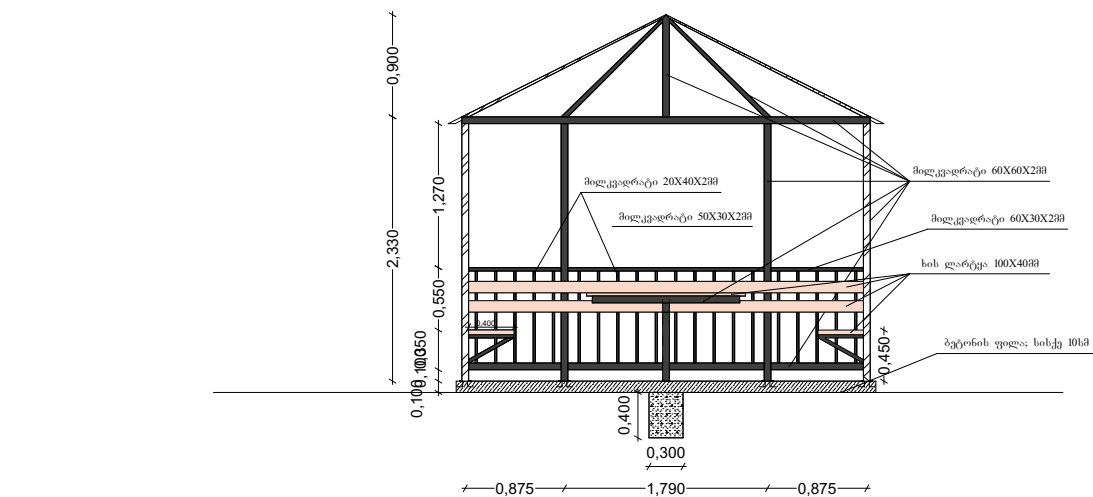

შ.პ.ს "ARQ-პროექტი"

ქ. ბათუმი, ლუკა ასათიანის ქ. №32

ტელ - 27-81-61

მობ - 557-44-60-60

პირობითი ნიშნები


პროექტის სახელწოდება

სოფელ ზესოფელში ფანჯატურის მშენებლობა

მისამართი: სოფელი ზესოფელი

დამკვეთი: ქედის მუნიციპალიტეტის მერია

თანამდებობა	გვარი	ხელმოწერა
შეასრულა	თ. თურმანიძე	
შეამოწმა	გ. ბოლქვაძე	
დირექტორი	ე. ბოლქვაძე	
მასშტაბი		
ნახაზზე ზომები მოცემულია მმ-ში		ფურცელი
თარიღი	11.07.2018	A-4

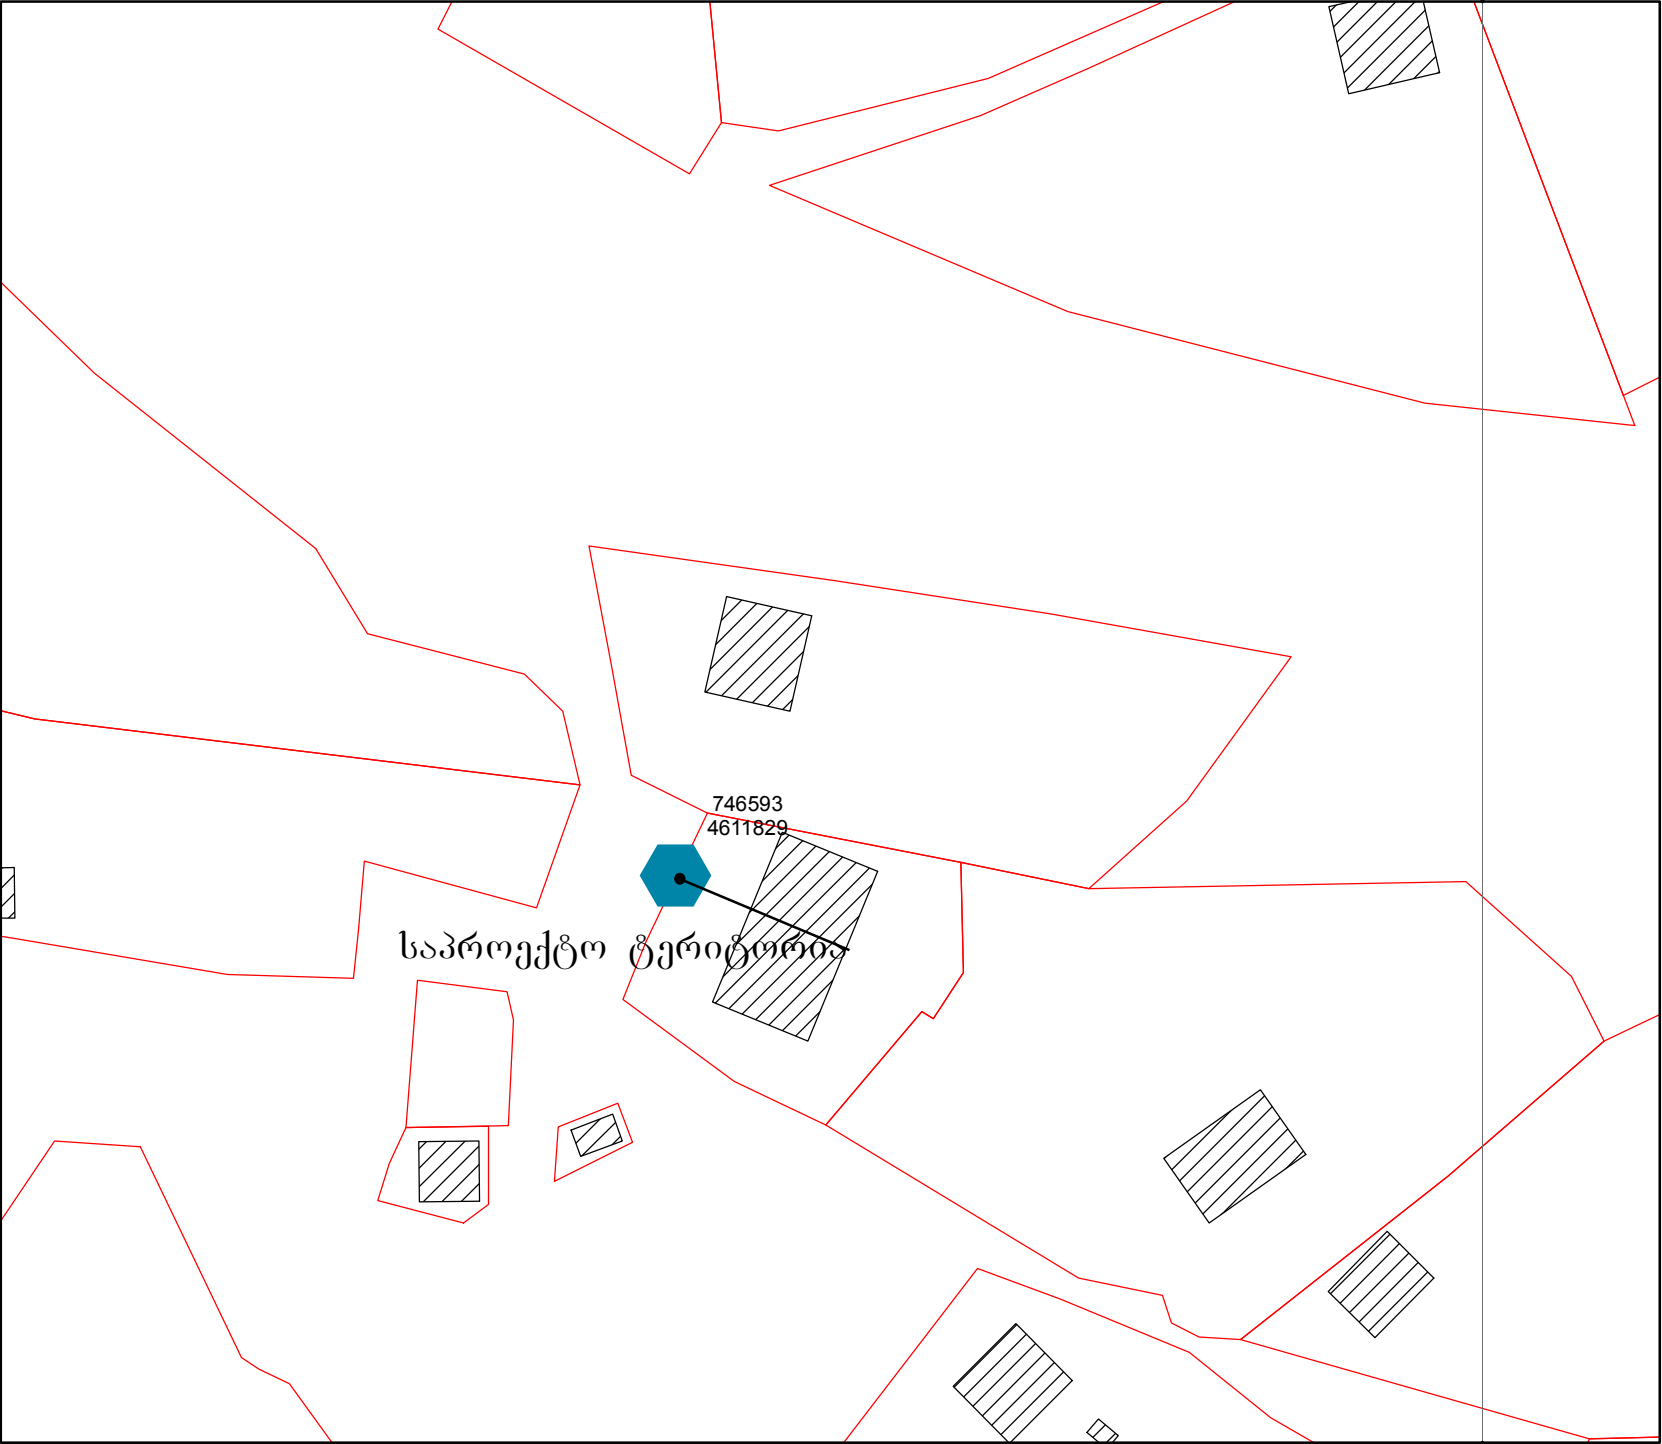

შ.პ.ს „ARQ - პროექტი“

ქ. ბათუმი, ლუკა ასათიანის ქ. №32
ტელ - 27-81-61
მობ - 557-44-60-60

პირობითი აღნიშვნები:

- X-Y წერტილი
- საყრდენი კედელი
- გაბიონი
- შენობა

დამკვეთი:

ქედის მუნიციპალიტეტის მერია

პროექტის დასახელება:

სოფელ ზესოფელში ვანნატურის
მშენებლობა

ნახაზი შეასრულა:

რ. ბერიძე

დირექტორი:

მ. ბოლქვაძე

მასშტაბი:

1:1 002

თარიღი:

2018 წ



შ.პ.ს „ARQ - პროექტი“

ქ. ბათუმი, ლუკა ასათიანის ქ. №32
ტელ - 27-81-61
მობ - 557-44-60-60

პირობითი აღნიშვნები:

- X-Y წერტილი
- საყრდენი კედელი
- ▨ გაბიონი
- ▨ შენობა

დამკვეთი:

ქეფის მუნიციპალიტეტის მერია

პროექტის დასახელება:

სოფელ ზესოფელში ვანნატურის
მშენებლობა

ნახაზი შეასრულა:

რ. ბერიძე

დირექტორი:

მ. ბოლქვაძე

მასშტაბი:

1:1 002

თარიღი:


2018 წ

სიტუაციური გეგმა

747900 000000

4612600 000000

4612600 000000

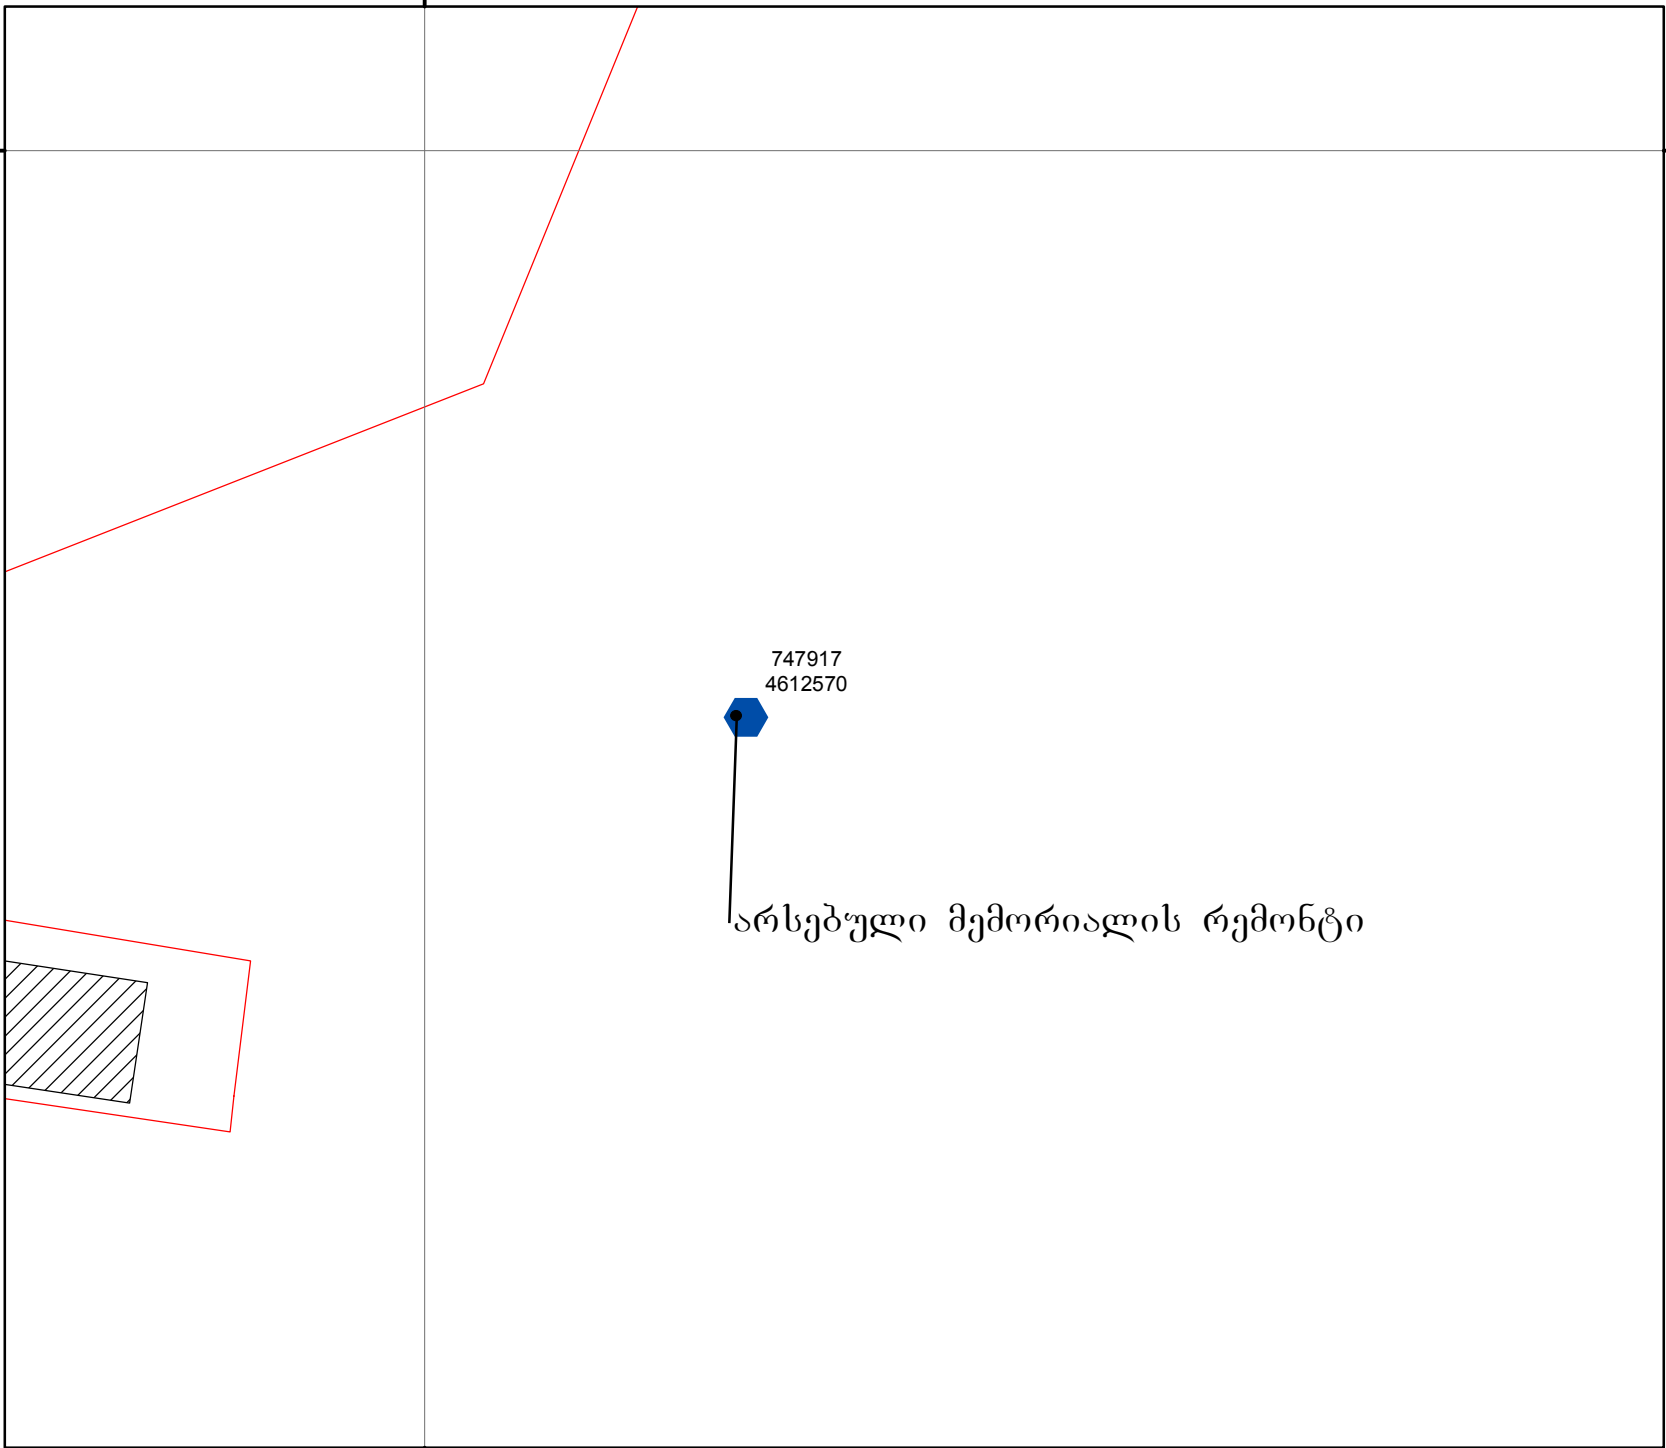

747917
4612570

არსებული მემორიალის რემონტი

შ.პ.ს „ARQ - პროექტი“

ქ. ბათუმი, ლუკა ასათიანის ქ. №32

ტელ - 27-81-61

მობ - 557-44-60-60

პირობითი აღნიშვნები:

- X-Y წერტილი
- საყრდენი კედელი
- გაბიონი
- შენობა

დამკვეთი:

ქეფის მუნიციპალიტეტის მერია

პროექტის დასახელება:

სოფელ ზვარქში შინშიუსელთა
ობელისკის მშენებლობა

ნახაზი შეასრულა:

რ. ბერიძე

დირექტორი:

მ. ბოლქვაძე

მასშტაბი:

1:400

თარიღი:

2018 წ

სიტუაციური გეგმა

747900 000000

747900 000000

4612600 000000

4612600 000000



შ.პ.ს „ARQ - პროექტი“

ქ. ბათუმი, ლუკა ასათიანის ქ. №32

ტელ - 27-81-61

მობ - 557-44-60-60

პირობითი აღნიშვნები:

- X-Y წერტილი
- საყრდენი კედელი
- გაბიონი
- შენობა

დამკვეთი:

ქაღის მუნიციპალიტეტის მერია

პროექტის დასახელება:

სოფელ ზვარქში შინამშენებლობითი
ობიექტის მშენებლობა

ნახაზი შეასრულა:

რ. ბერიძე

დირექტორი:

მ. ბოლქვაძე

მასშტაბი:

1:400

თარიღი:

2018 წ