
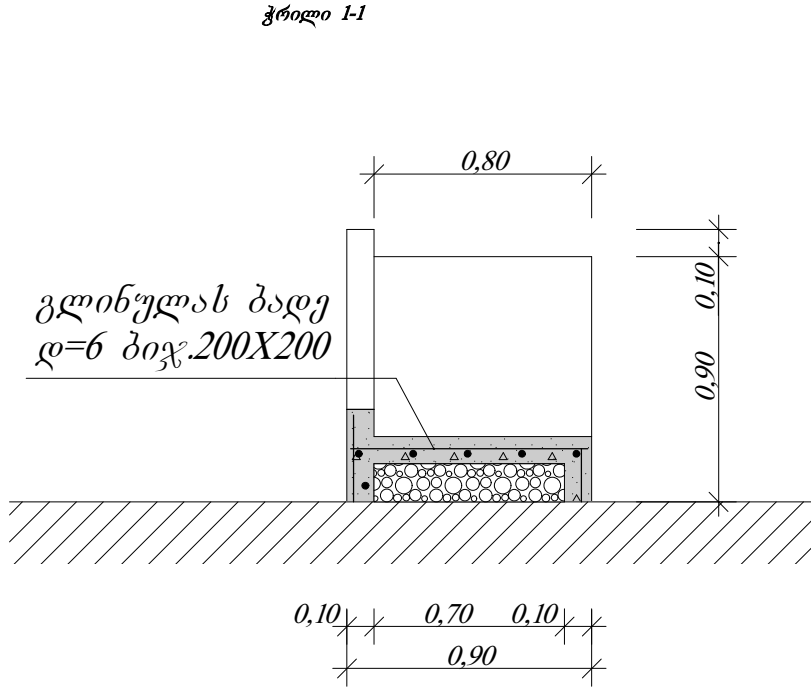
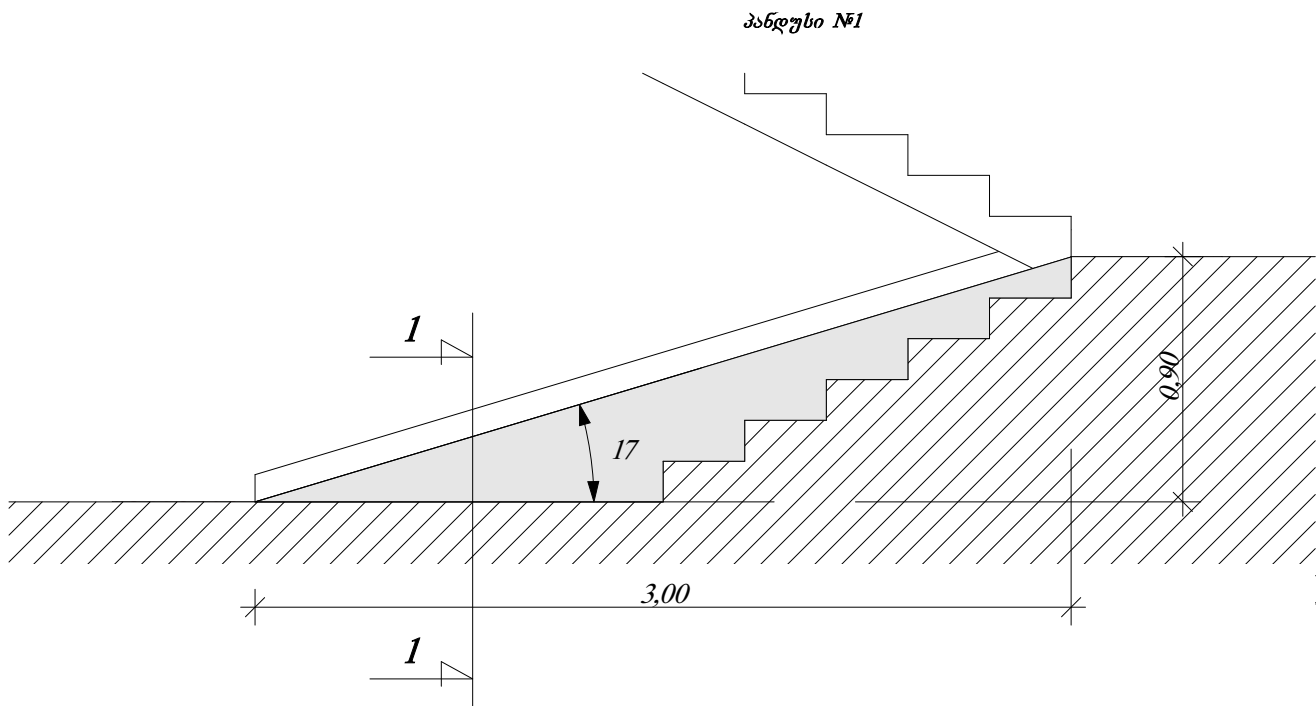


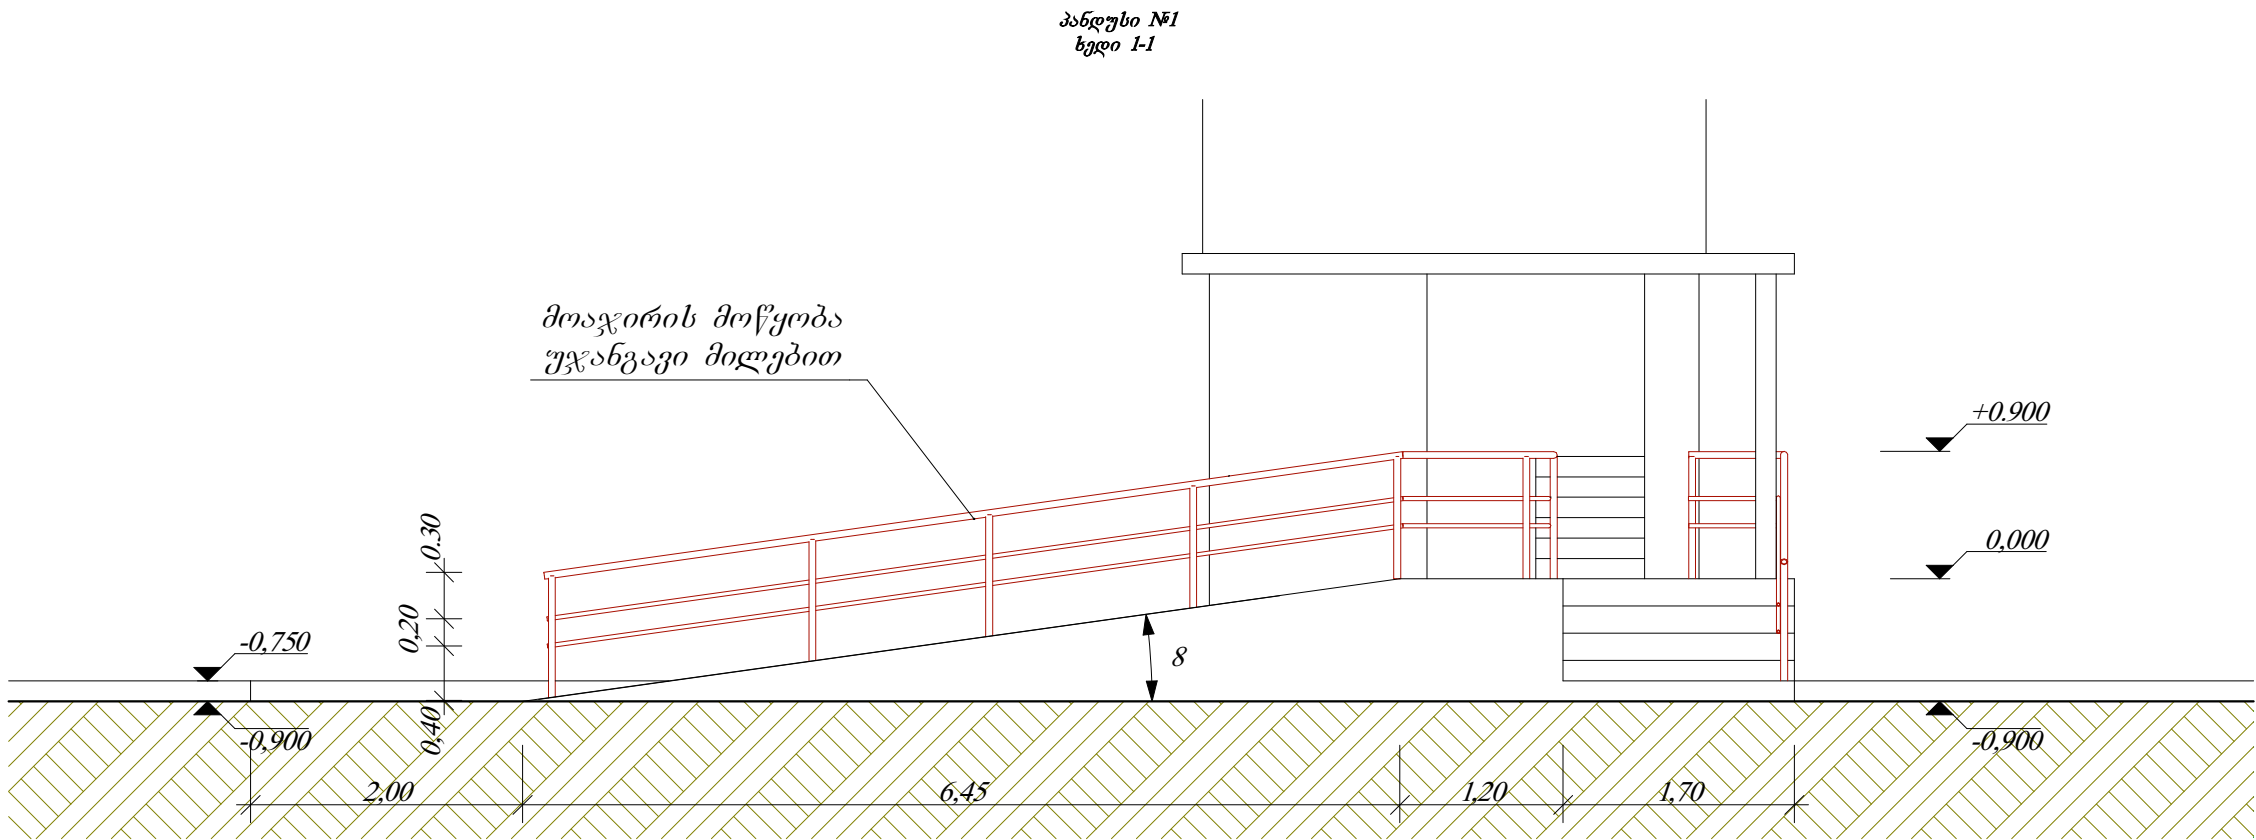

ობიექტის დასახელება

დამკვეთი:

ობიექტის მისამართი:

პროექტირება:
შ.პ.ს. „სოში-2005“
ს/კ 244685131
ქ.სოში, ბერიას ქ. №7



თანამდებობა	სახელი გვარი	სტამბა
არქიტექტორი	ა. გაბელია	
მთ.ინჟინერი	ლ.კვიკვიძა	
დირექტორი	ს.დოღბაია	

სტადია	მ.პ
თარიღი	ფურცლის № სულ რაოდ.