


პიპილას ღა პანდულის მონაწილის
პიპილას

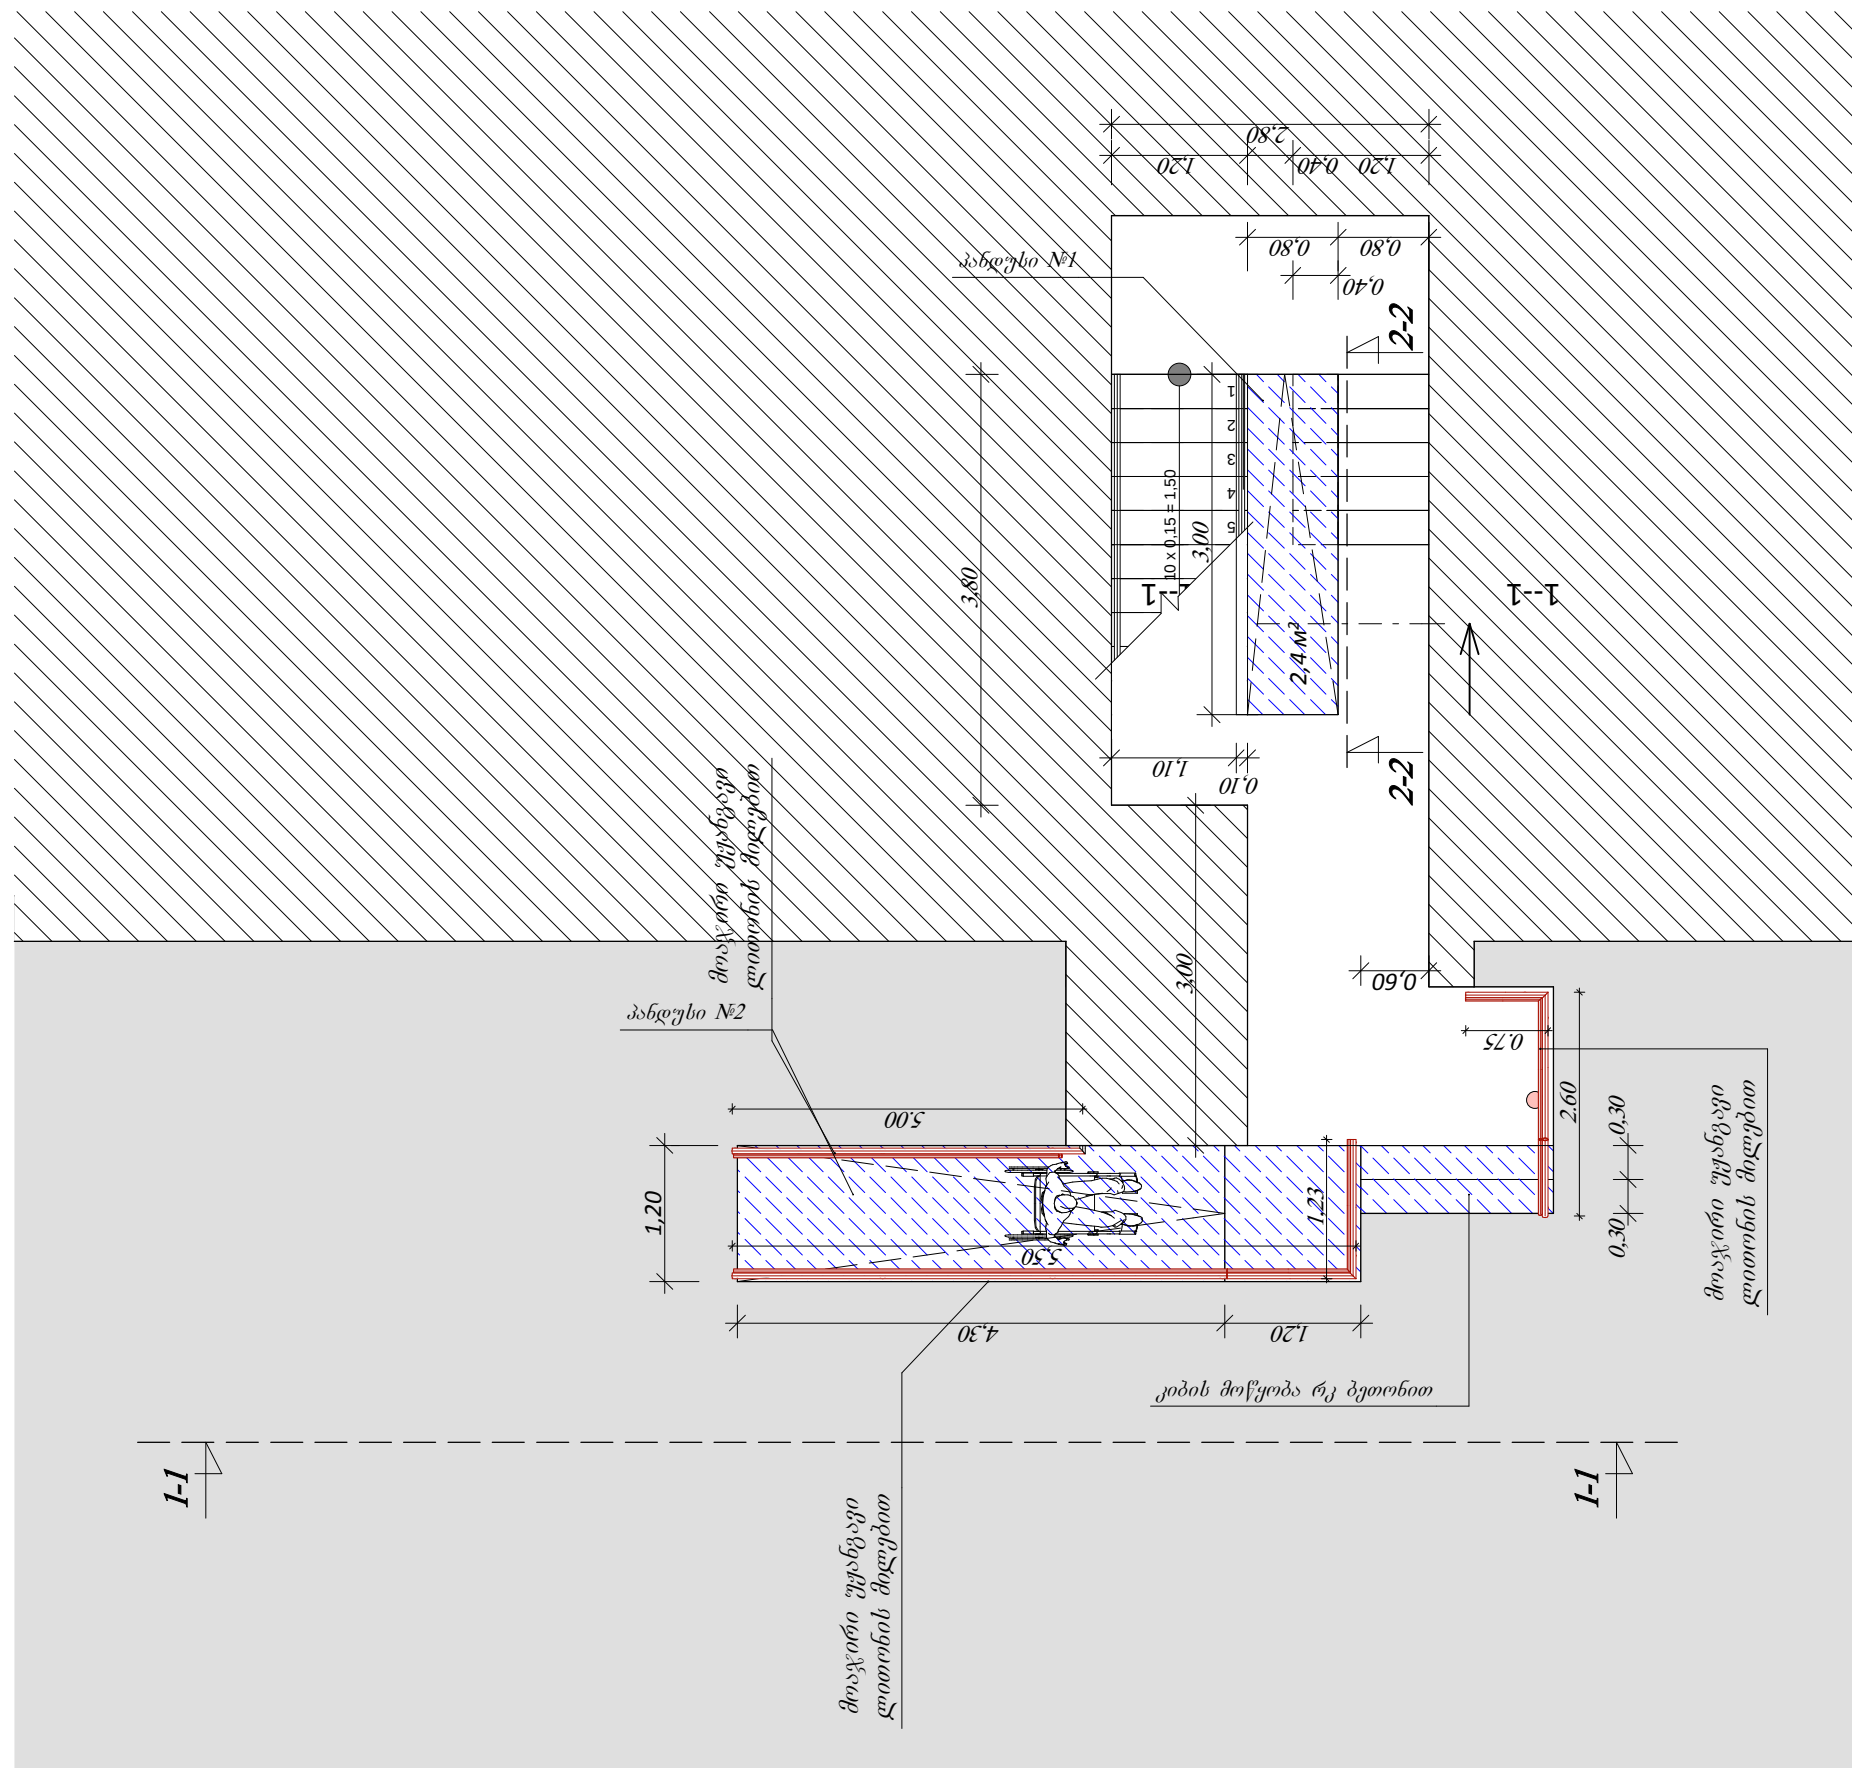

ობიექტის დასახელება		
დამკვეთი:		
ობიექტის მისამართი:		
პროექტირება: შ.პ.ს. „ზობი-2005“ ს/კ 244685131 ქ.ზობი, ბერიას ქ. №7  შ.პ.ს. „ზობი-2005“		
თანამდებობა	სახელი გვარი	სელმოწერა
არქიტექტორი	ა. გადელია	
მთ.ინჟინერი	ლ.კვიკვინია	
დირექტორი	ს.დოლბაია	
სტადია		მ.პ
თარიღი	ფურცლის №	სულ რაოდ.