
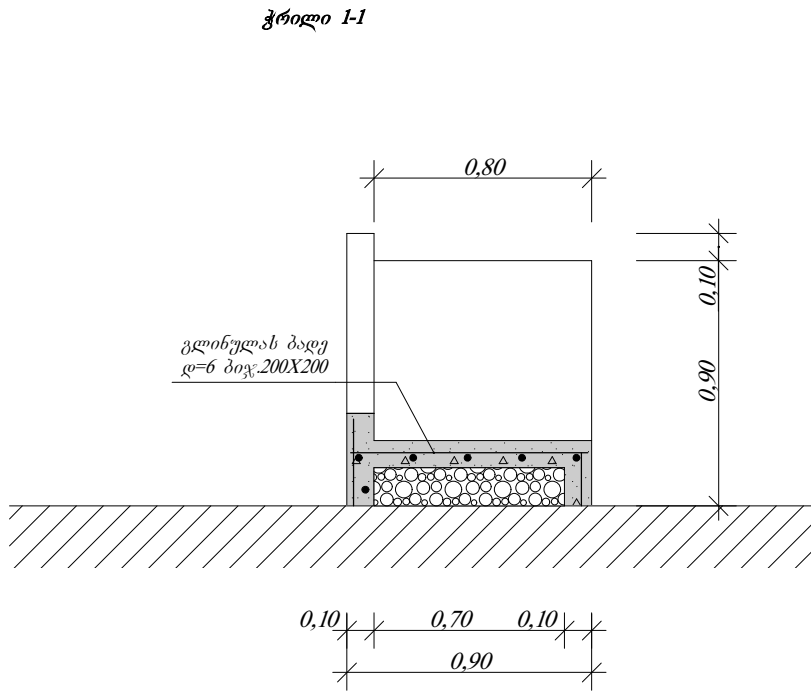
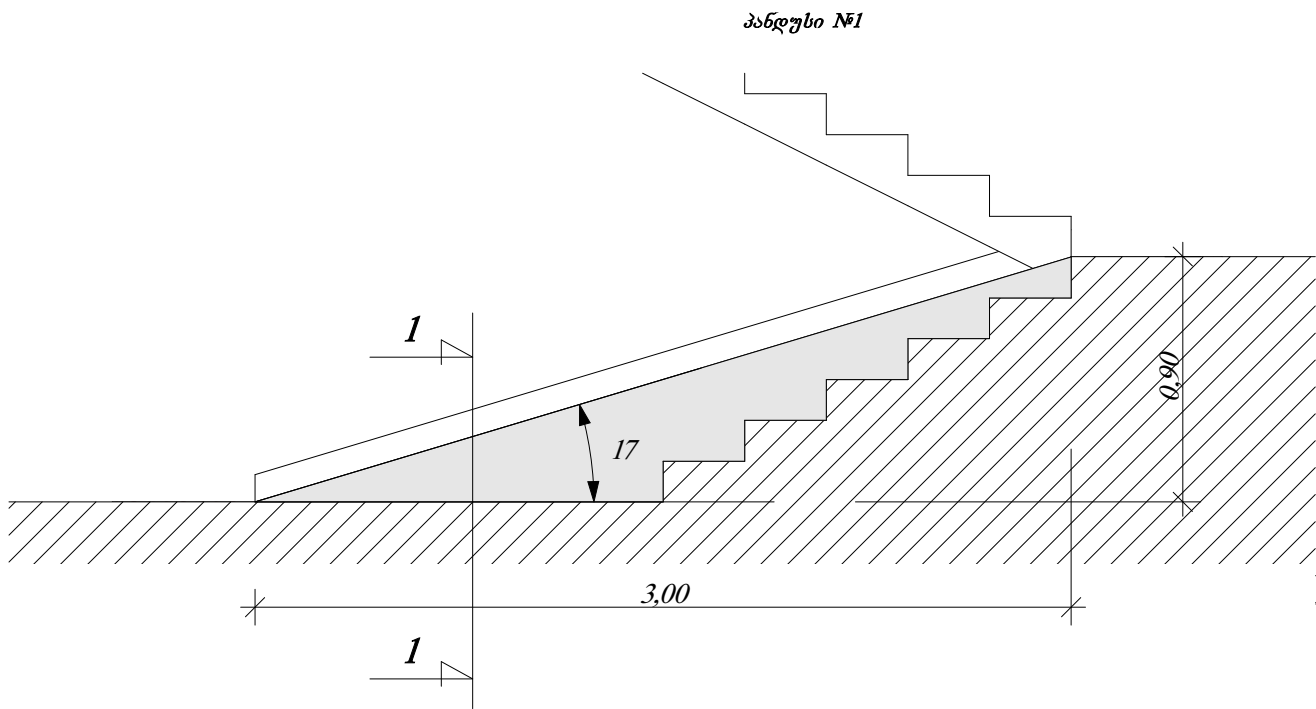


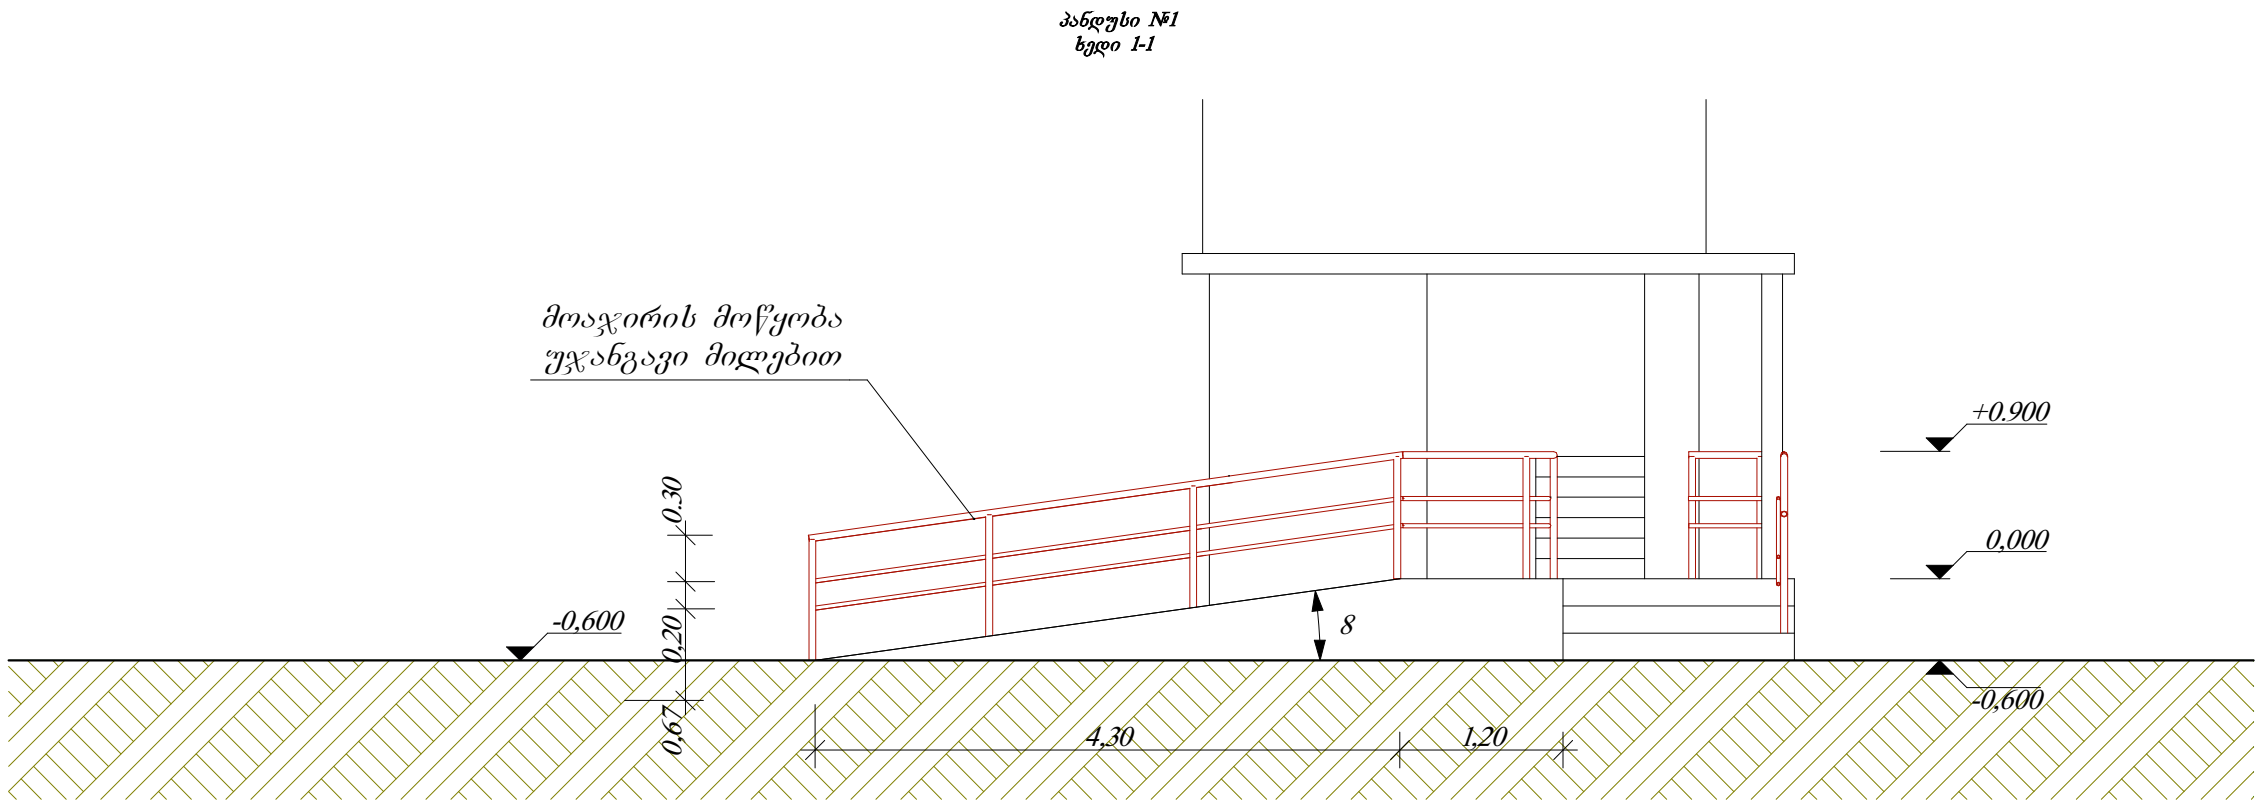

ობიექტის დასახელება

დაამუშავა:

ობიექტის მისამართი:

პროექტირება:
შ.პ.ს. „სოფი-2005“
ს/კ 244685131
ქ.სოფი, ბერიას ქ. №7



თანამდებობა	სახელი გვარი	სტამბა
არქიტექტორი	ა. გაბელია	
მთ.ინჟინერი	ლ. კვიკვიძია	
დირექტორი	ს. დოღვაია	

სტადია	მ.პ.
თარიღი	ფურცლის №
სურათი	სურათი