



შენობის გეგმა M 1:100

I სართული

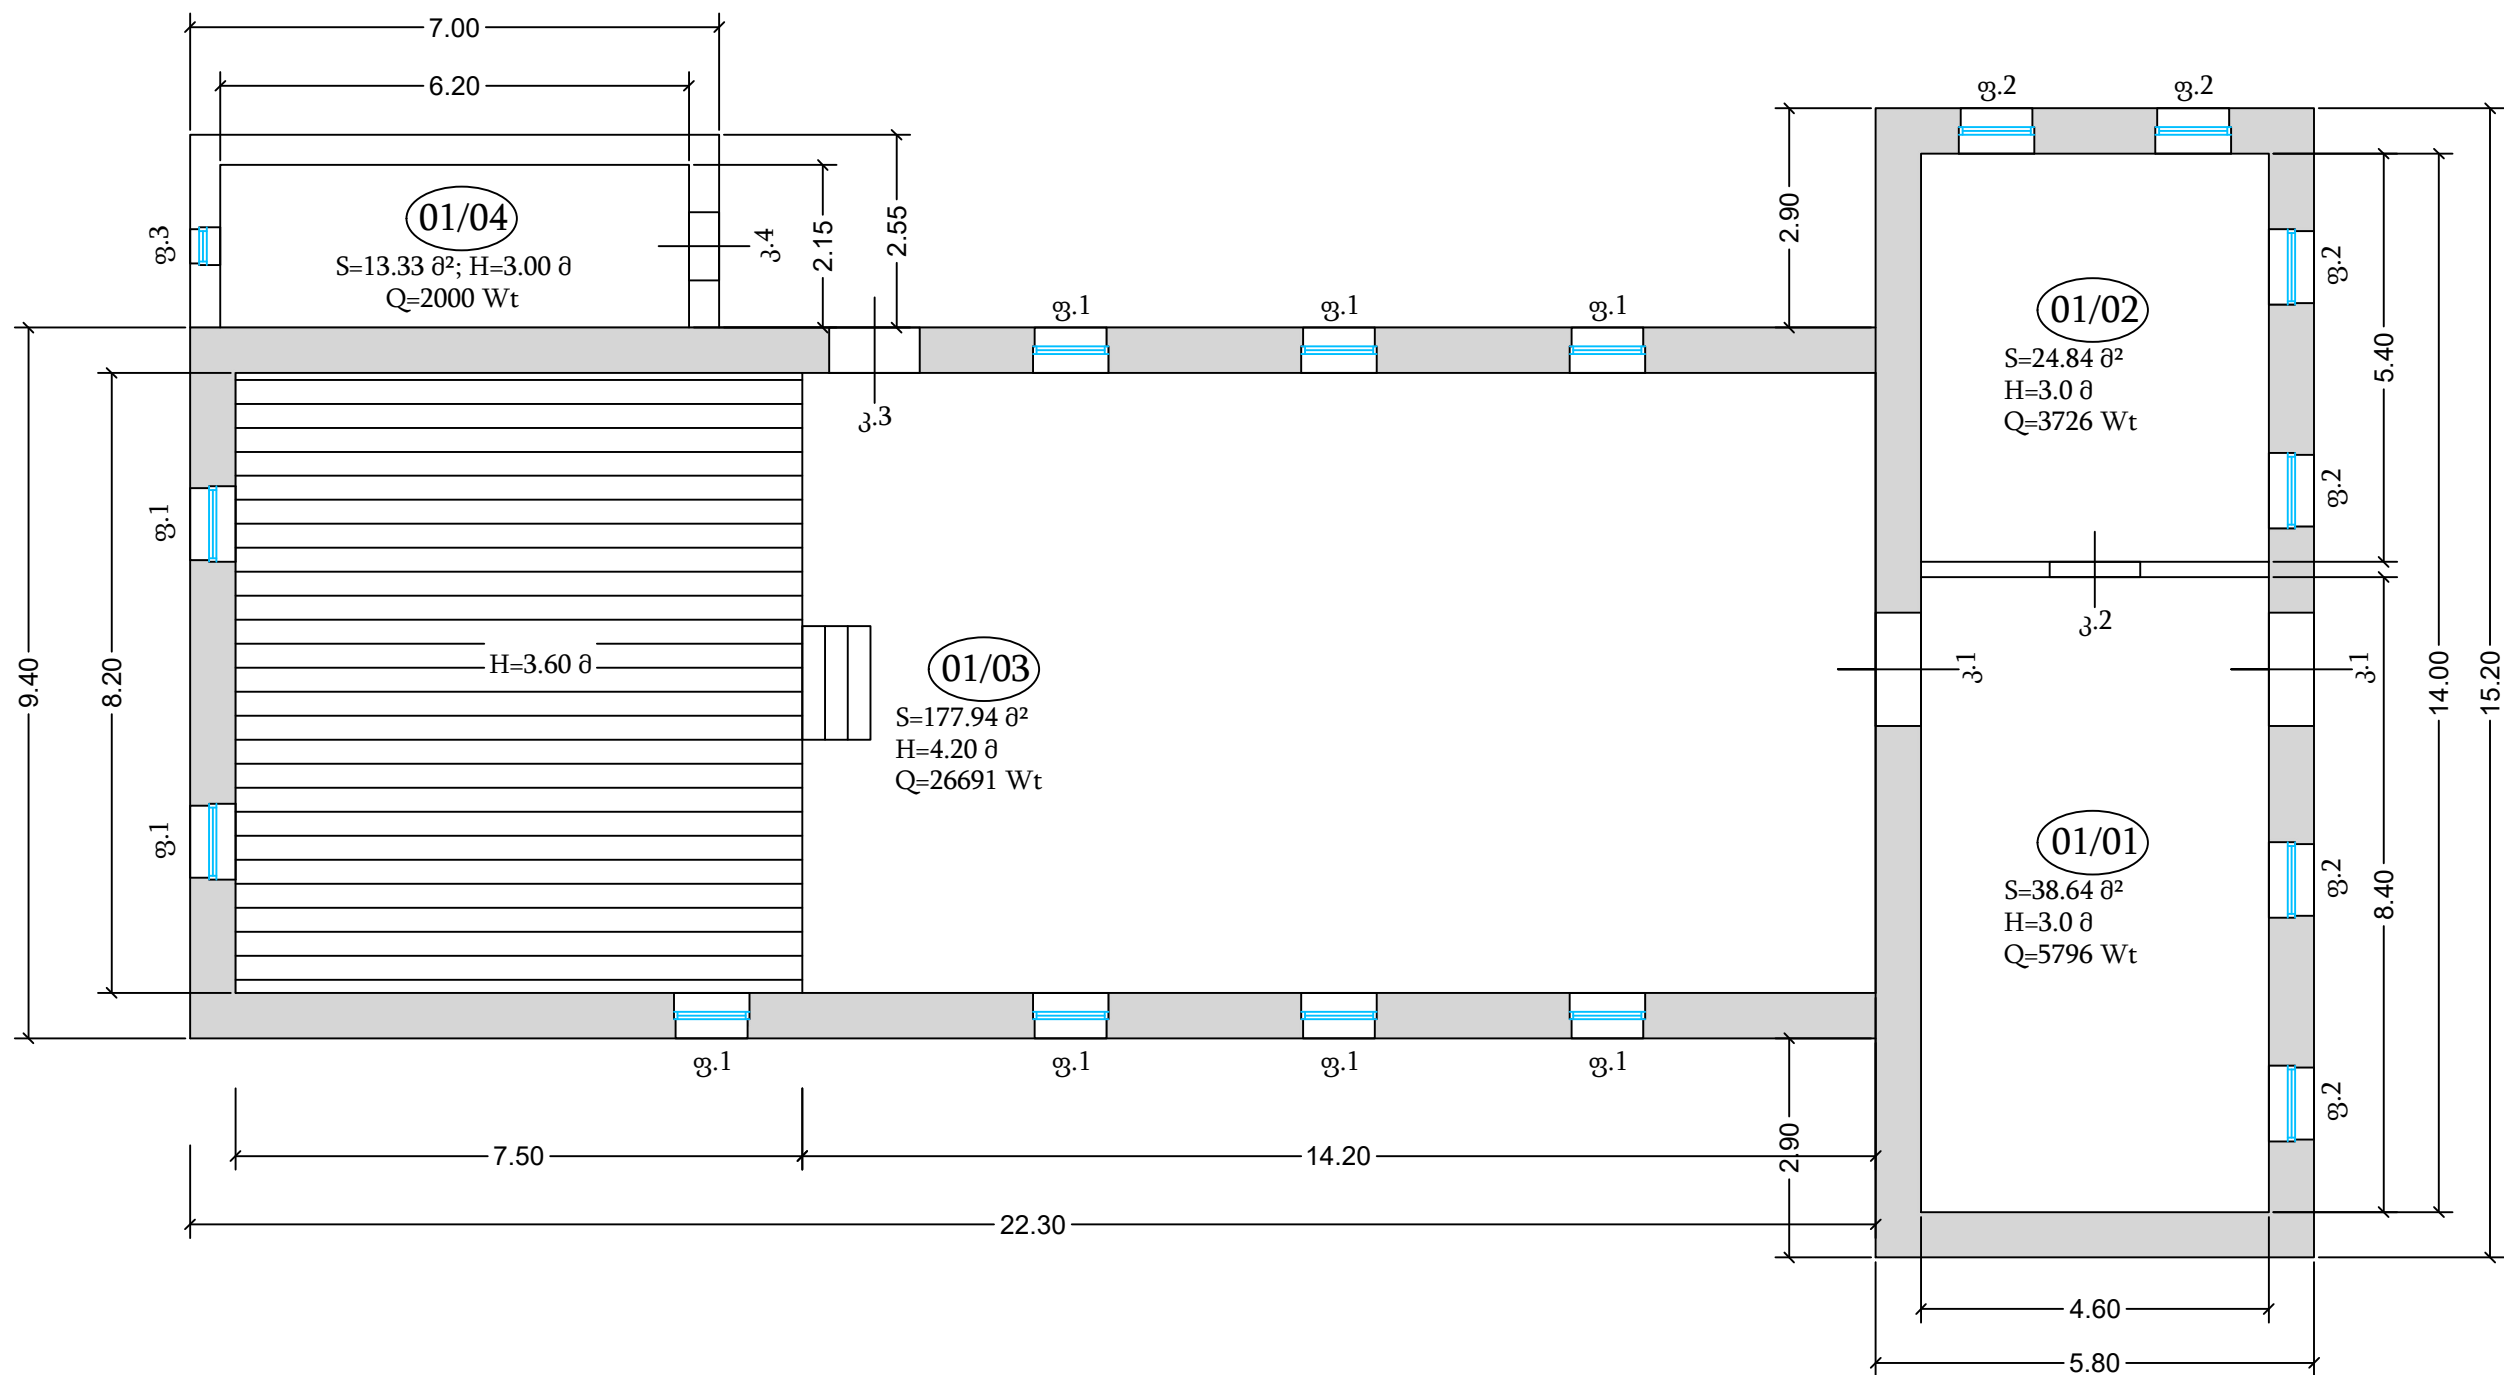

- გ. 1 - 1.00x1.00 მ (არსებული მეტალოპლასტმასის ფანჯარა)
- გ. 2 - 1.00x1.50 მ (არსებული მეტალოპლასტმასის ფანჯარა)
- გ. 3 - 0.50x0.50 მ (არსებული მეტალოპლასტმასის ფანჯარა)
- კ. 1 - 1.50x2.20 მ (არსებული მეტალოპლასტმასის კარი)
- კ. 2 - 0.90x2.20 მ (არსებული მეტალოპლასტმასის კარი)
- კ. 3 - 1.20x2.20 მ (არსებული მეტალოპლასტმასის კარი)
- კ. 4 - 0.90x1.90 მ (არსებული მეტალოპლასტმასის კარი)

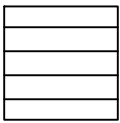

არსებული ხის იატაკი

ი/მ "რაფაელ რაისიან"			
ნინოწმინდის მუნიციპალიტეტის სოფ. სპასოვკის კლტვის სარეაბილიტაციო სამუშაოებისთვის საპროექტო-სახარჯთაღრიცხვო დოკუმენტაცია			
შეადგინა	რ. რაისიან		
		ფურც.	ფურცლები
		2	8
		01.08.2018	