




სოფ. ჩუქლაყის სათავე ნაგებობის მოწყობის სიტუაციური გეგმა

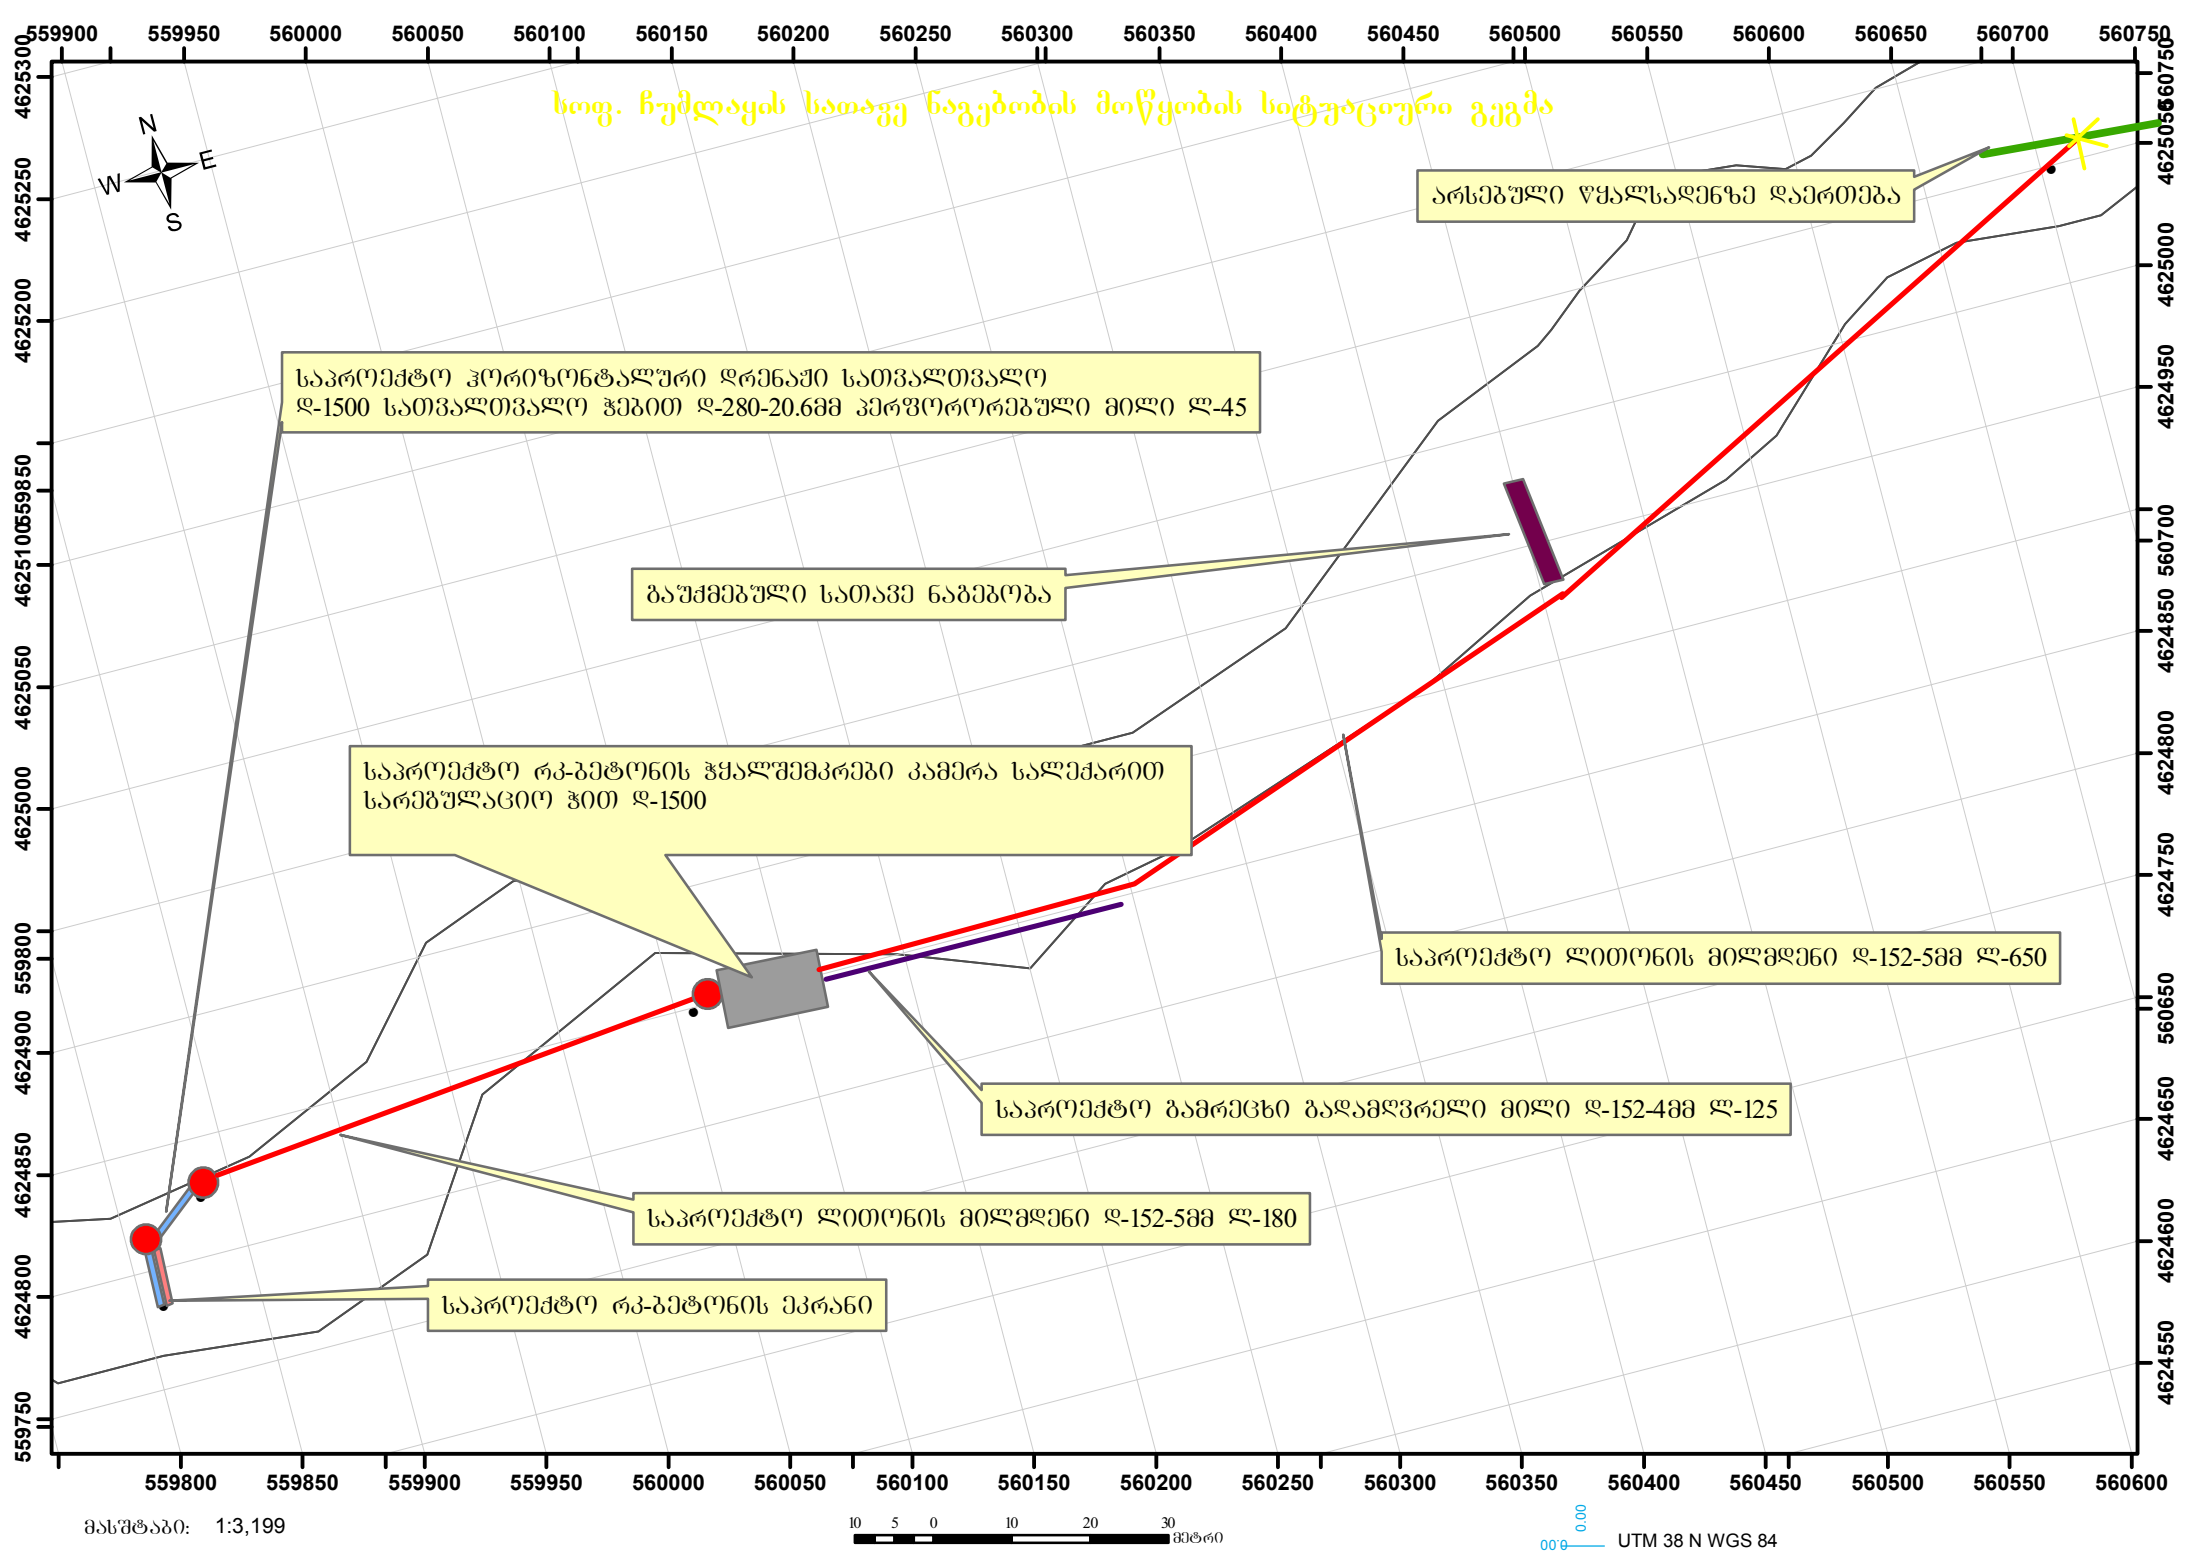

საპროექტო კორიზონტალური დრენაჟი სათვალთვალო
ღ-1500 სათვალთვალო ჰეპით ღ-280-20.6მმ პერფორირებული მილი ღ-45

გაუმჯობესებული სათავე ნაგებობა

საპროექტო რკ-გეიტონის ჰეალშემკრები კამერა სალექარიით
სარეზულაციო ჰით ღ-1500

საპროექტო ლითონის მიღმენი ღ-152-5მმ ღ-650

საპროექტო გამრეცხი გაღამვრელი მილი ღ-152-4მმ ღ-125

საპროექტო ლითონის მიღმენი ღ-152-5მმ ღ-180

საპროექტო რკ-გეიტონის ეკრანი

არსებული წყალსადენზე დაერთება