


ბრძოვი პროფილი

პპანბი №1-№2-№3-№4-№5-№6

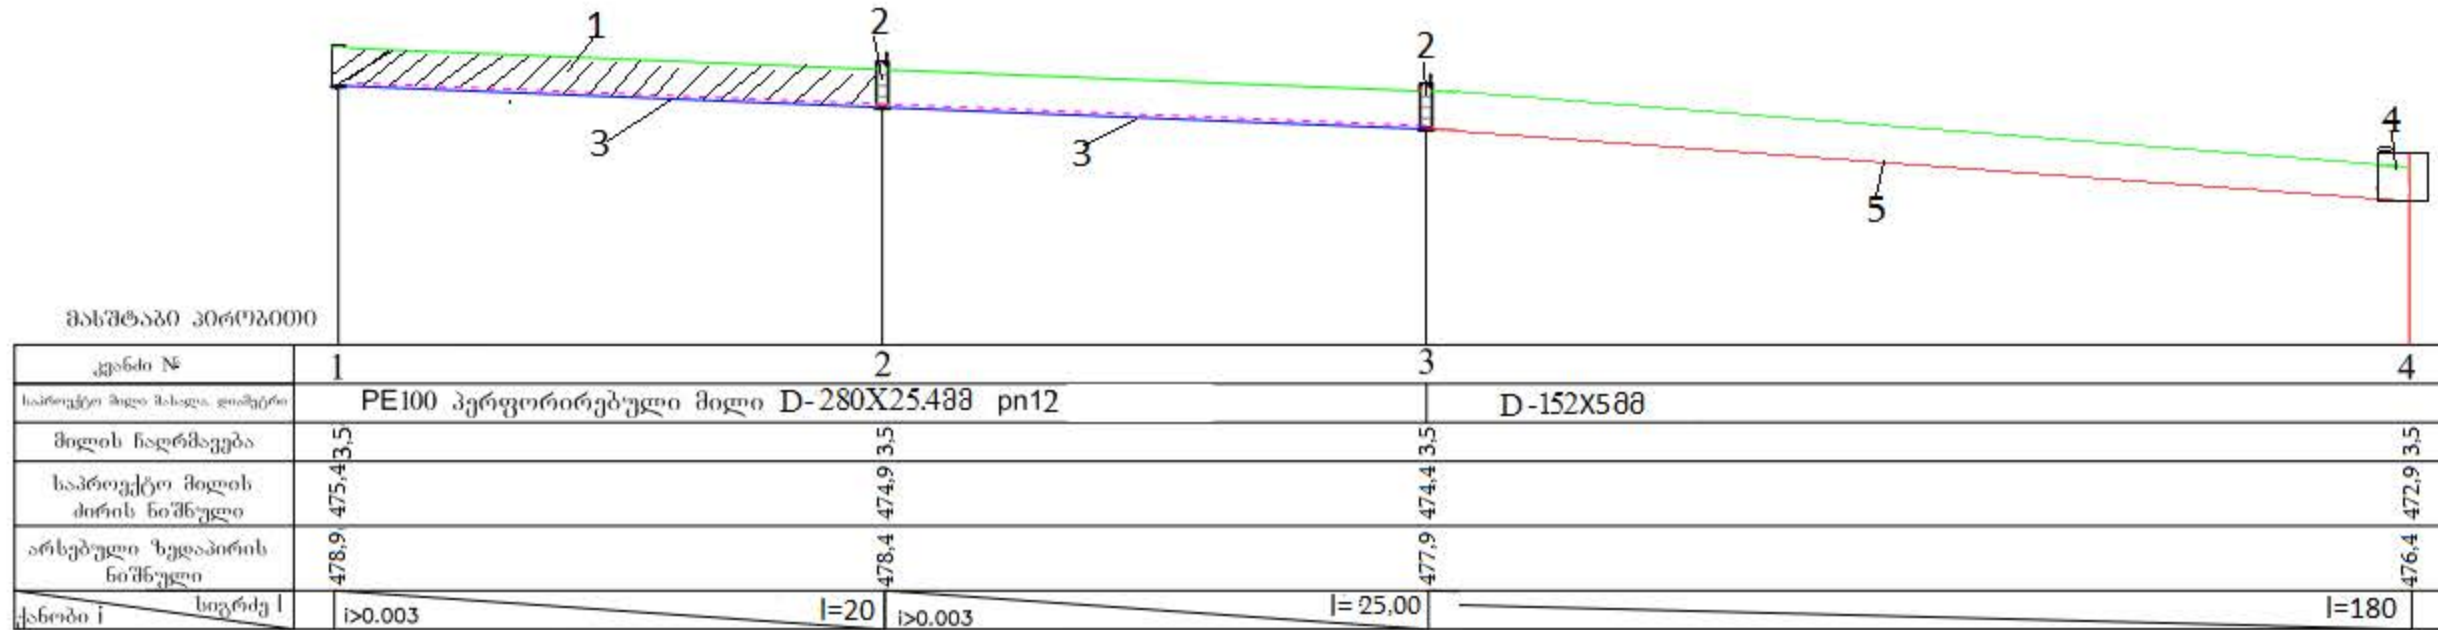

1. რკ.ბეტონის დრენაჟის ეკრანი
2. რკ.ბეტონის სათვალთვალო ჭა
3. პოლიეთილენის დრენაჟის მილი პერფორირებული
4. რკ.ბეტონის წყალმიმღები სალექრი კამერა
5. ლითონის მილმდენი დ-152
6. არსებულ მილმდენზე დაერთება

ინჟ.მეწარმე	ინჟ.მეწარმე	ს.ჩუმლაყის სათავე		
პროექტი	პროექტი			
შეადგინა	შეადგინა			
შეამოწმა	შეამოწმა	პროფილი	სტადია	ფურცელი
			მ.პ.	ფ.