


ბრძოვი პროფილი

კვანძო №1-№2-№3-№4-№5-№6

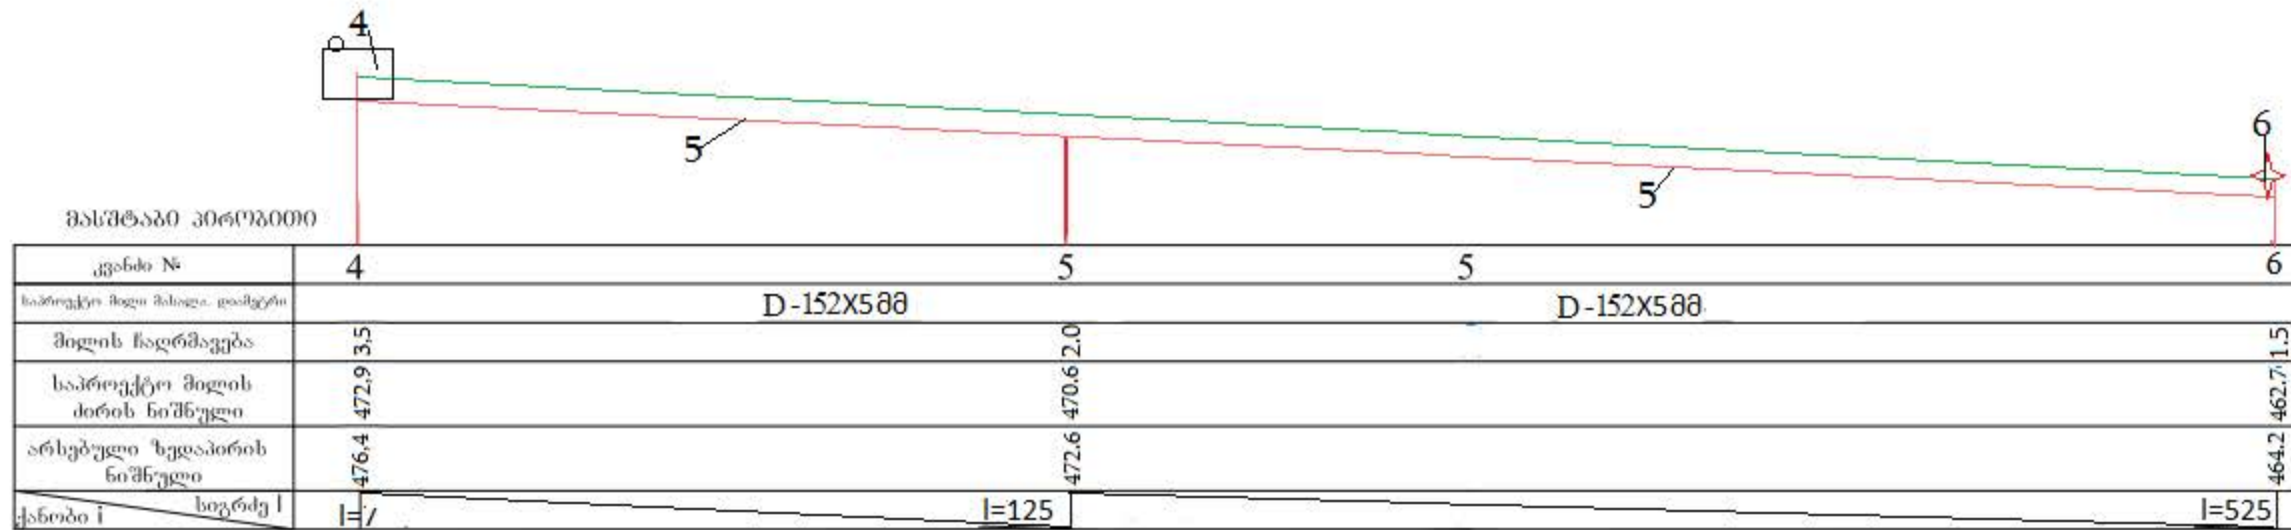

ინჟ.მეწარმე	ინჟ.მეწარმე	ინჟ.მეწარმე "საქართველოს გზები"		
პროექტი	პროექტი	ს.ჩუმლაყის სათავე		
შეამოწმა	შეამოწმა	პროფილი	სტადია	ფურცელი
			შ.პ.	ფ.