


რკ.ბეტონის წრალშემკრები რეზერვუარის
ჭრილი

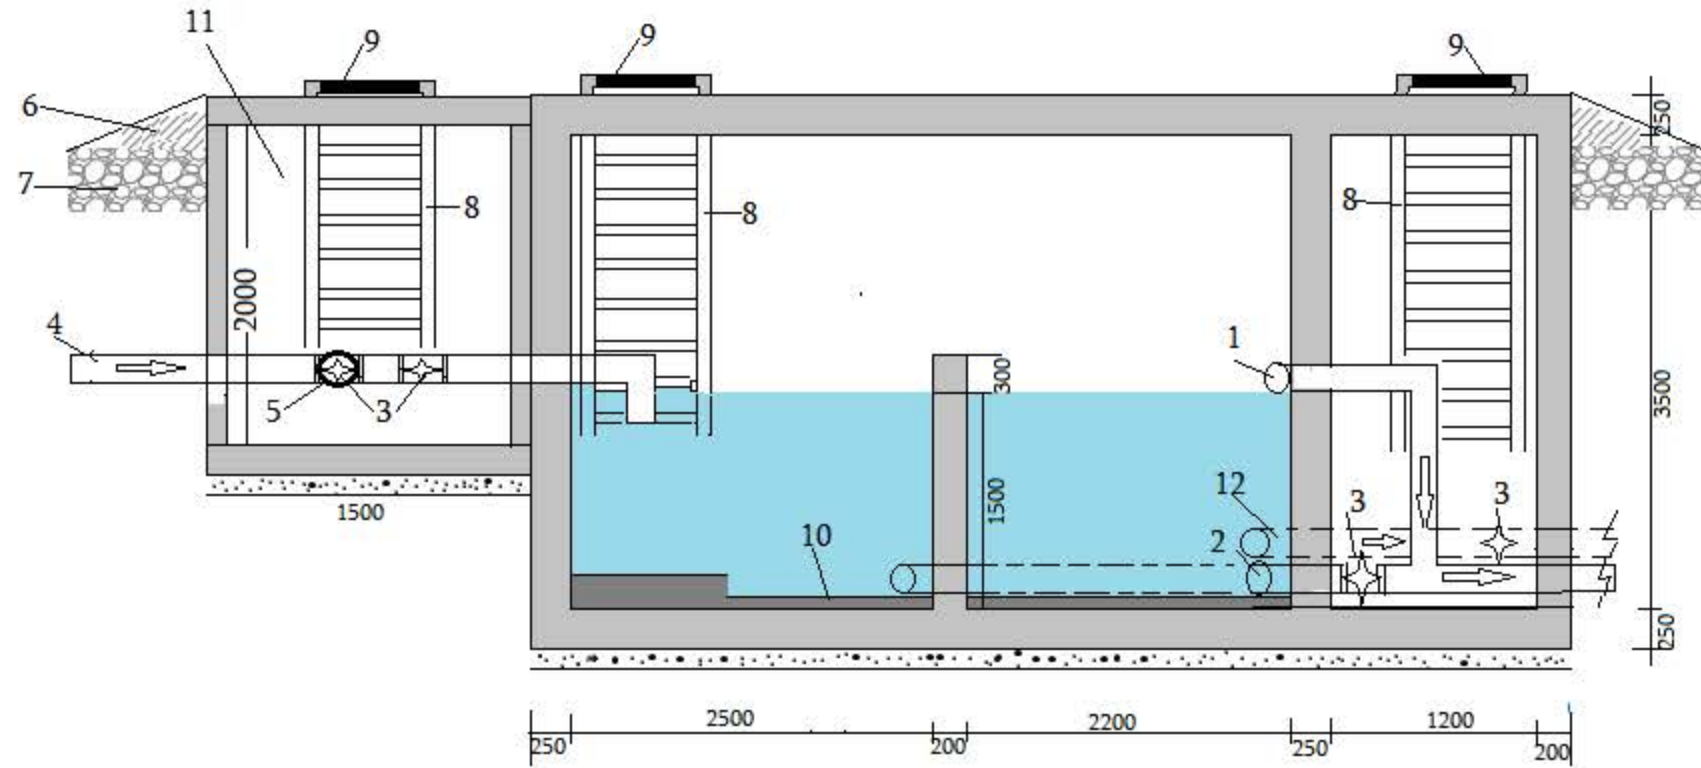

1. გადამღვრელი ლითონის მილი დ-152-5მმ
2. გამრეცხი ლითონის მილი დ-152-5მმ
3. ჩამკეტი ურდული დ150მმ
4. შემომსვლელი ლითონის მილი დ-152-5მმ
5. გამცლელი მილი დ-152 5მმ
6. მოზვინული ადგილობრივი გრუნტი
7. ადგილობრივი გრუნტი
8. ლითონის კიბე
9. ჩასასვლელი ხუფი
10. დაბეტონება
11. რკ.ბეტონის მარეგულირებელი ჭა დ1500
12. გამხარჯავი მილი დ152- 5მმ

ინდ.მეწარმე	საინჟინერო შიდა	ინდ.მეწარმე "საინჟინერო შიდა"
პროექტი	პროექტი	ს.ჩუმლაყის სათავე
შეადგინა	შეადგინა	
შეამოწმა	შეამოწმა	რკ.ბეტონის რეზერ
		სტადია
		ფურცელი
		ფურცლები