


I სართულის გეგმა

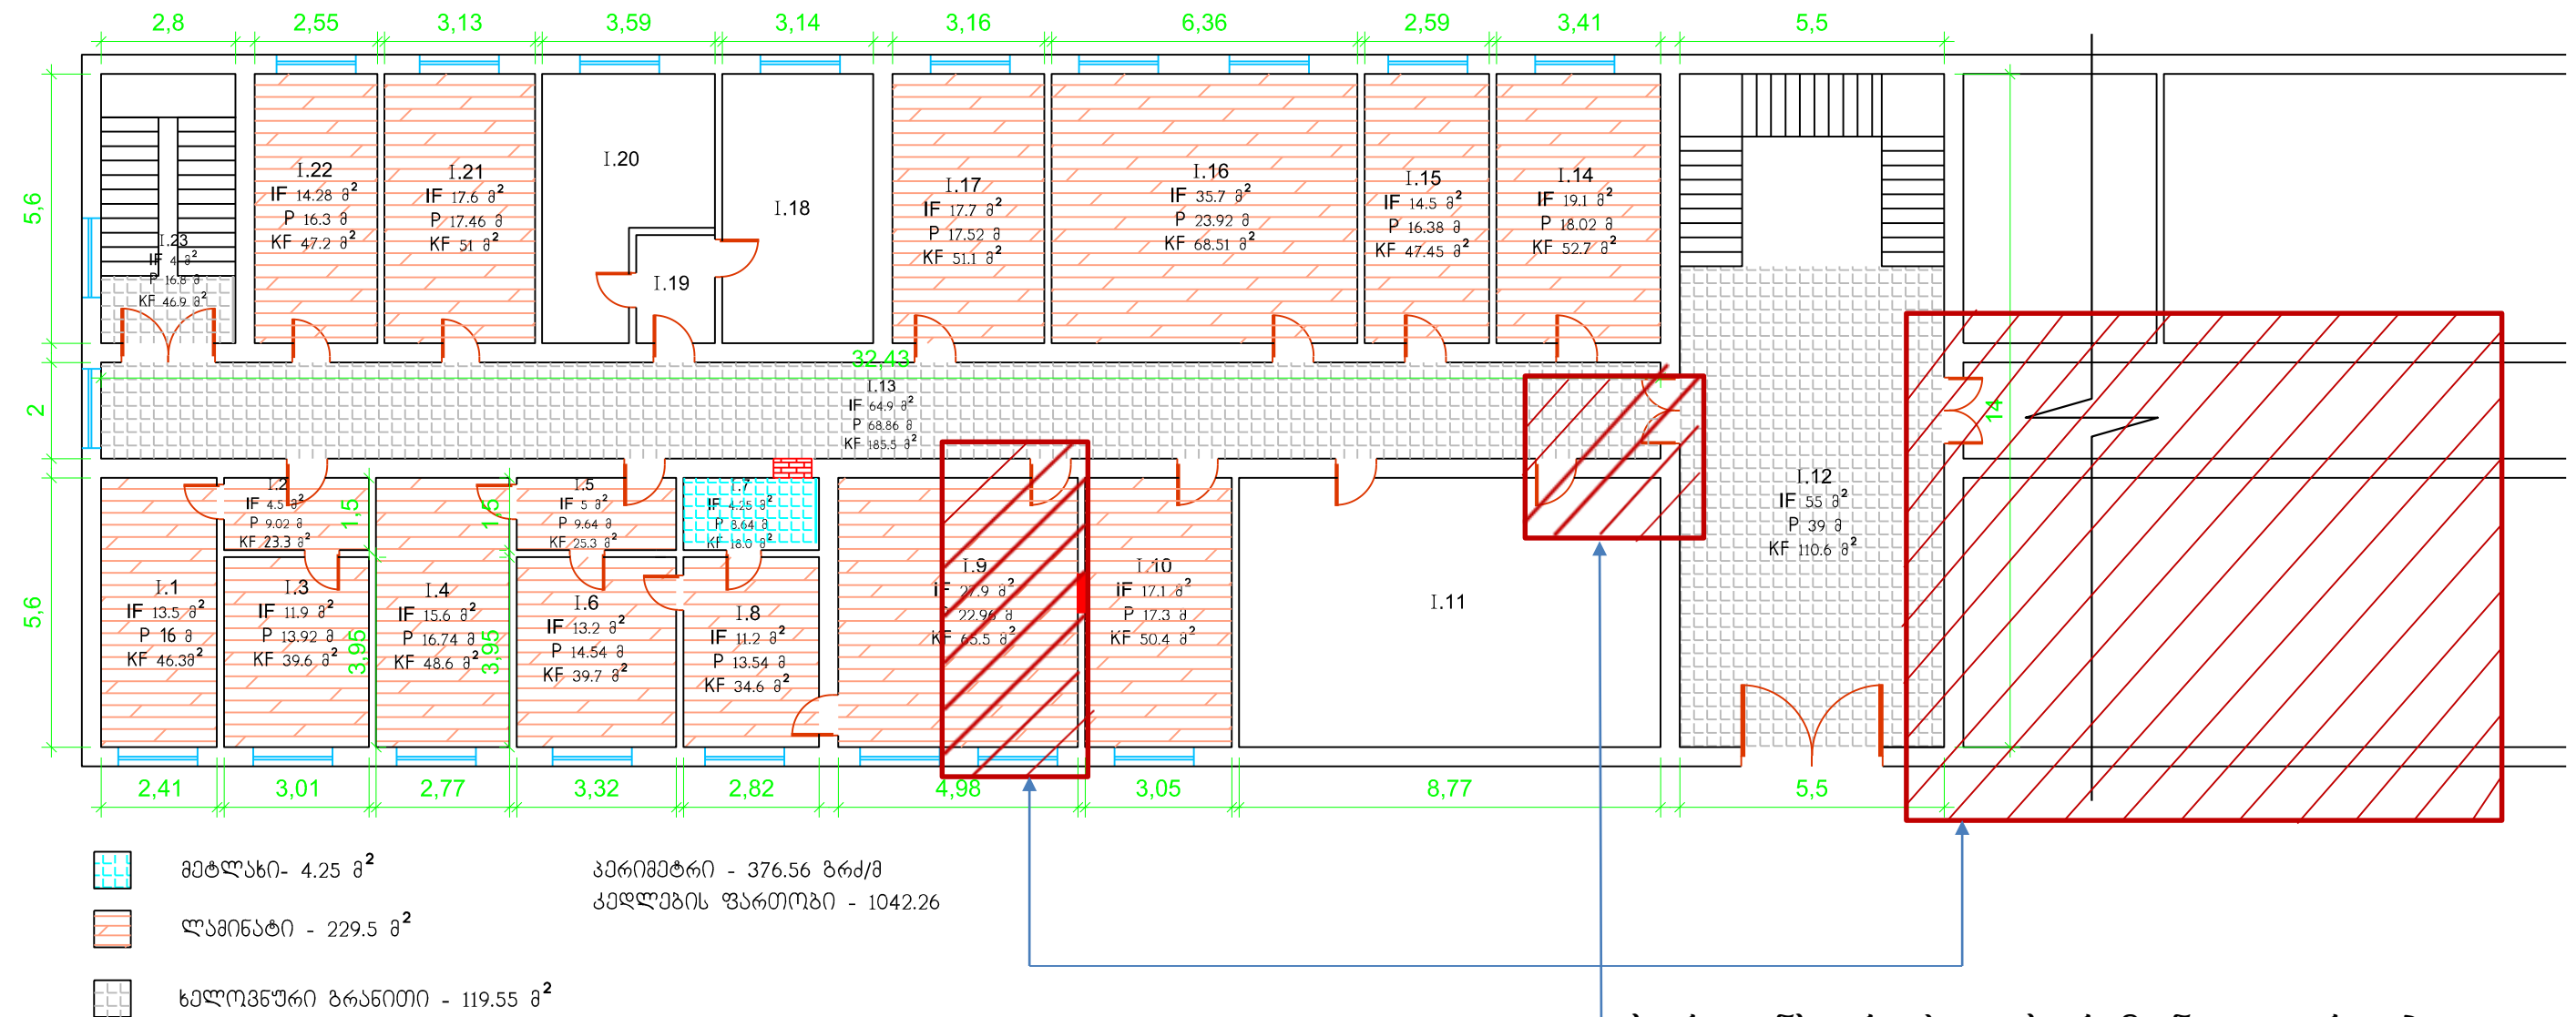

სარეკონსტრუქციო-სარემონტო ფართები

შპს "ფროგრესიტი გრუპი"	<u>პროექტის დასახელება:</u> ქ. ღვინისი, შპს ნინოშ უჩის №41 დეპარტამენტის რეკონსტრუქციის პროექტი საპროექტო სამუშაოების საპროექტო-სახარჯთაღრიცხვო დოკუმენტაცია	ნახაზის №	
	<u>ნახაზის დასახელება</u> ქ. ღვინისი მუნიციპალიტეტის განვითარების პროექტის I სართულის გეგმა	თარიღი 30.06.2015	