
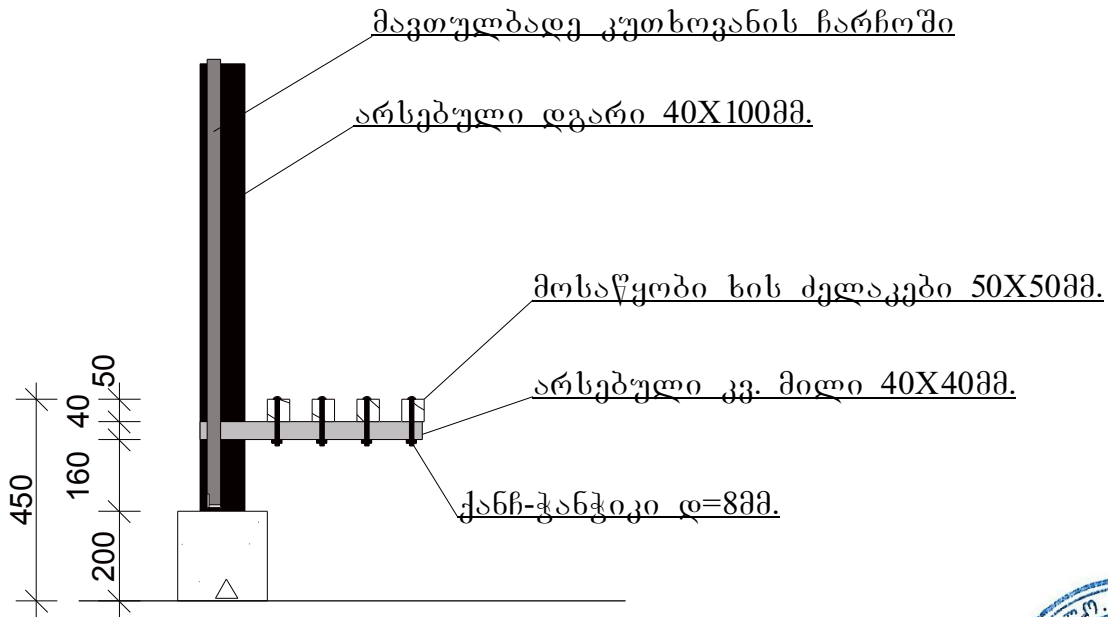


სკამის რეაბილიტაციის სქემა

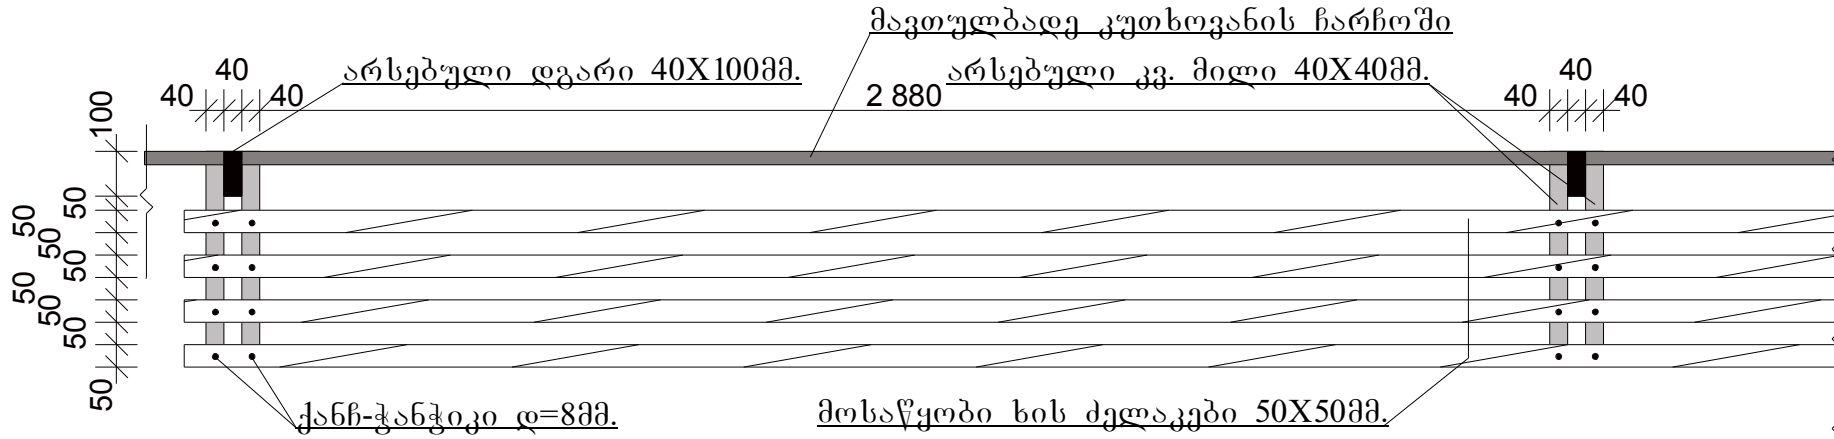

დირექტორი	მ. ხუციშვილი	სოფელ ხორნაბუჯში მეგობრობის ქუჩაზე მდებარე მინი სტადიონი	ფურცელი
შეადგინა	ა. მამუკაძე	ს. ნიკოლოზიძე	5
შეამოწმა	მ. ხუციშვილი	სკამის რეაბილიტაციის სქემა	შ.პ.ს. „ლიდერი“